ČÁST A

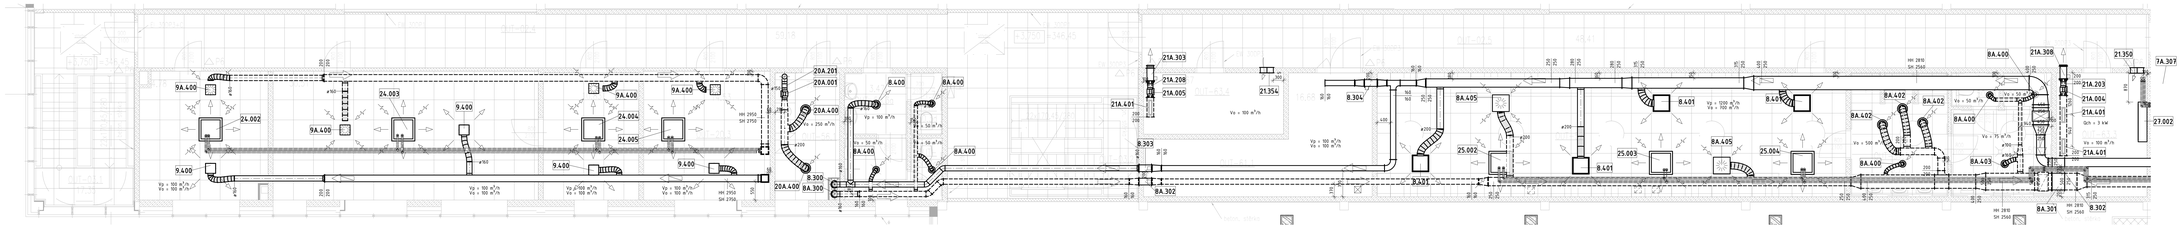

ČÁST B

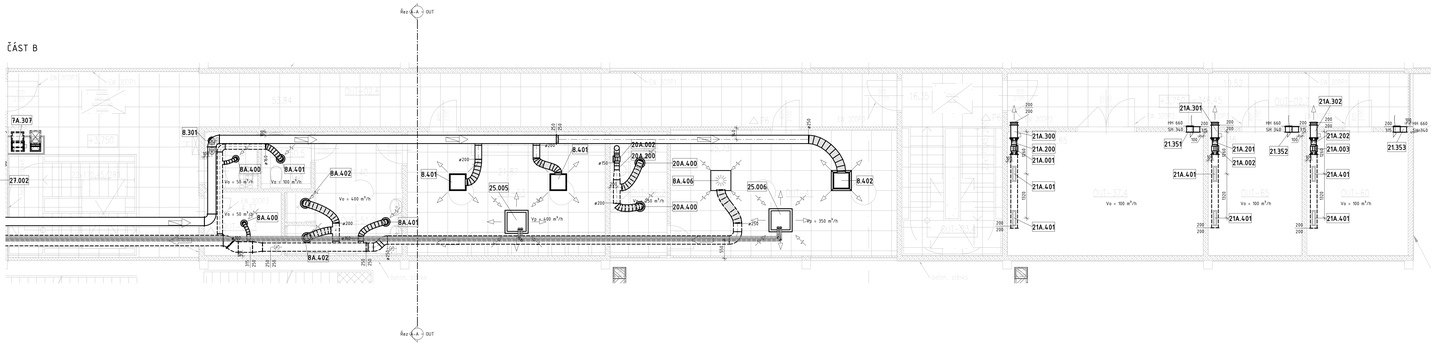

LEGENDA

PŘÍVODNÍ POTRUBÍ

ODVODNÍ POTRUBÍ

001-009 MECHANICKÁ ZAŘÍZENÍ
010-099 PŘÍSLUŠENSTVÍ JEDNOTEK
100-149 TLUMIČ_VLOŽKY
150-199 TLUMIČ
200-299 REGULACE
300-349 PROTIPOŽÁRNÍ KLAPKY
350-399 POŽÁRNÍ STĚNOVÉ UZÁVĚRY
400-499 VÝUSTKY VZDUCHOTEDMKY
700 FLEXI POTRUBÍ
800 IZOLACE POTRUBÍ
801 IZOLACE_PŘÍSLUŠENSTVÍ
802 IZOLACE_TVAROVKY
803 IZOLACE_POŽÁRNÍ KLAPKY
900 TRUBKY_DYLAŇOVIČ
950 POTRUBÍ_HRANATÉ
951 POTRUBÍ_SPIRÁ

ZNAČENÍ IZOLACÍ POTRUBÍ

AKUSTICKÁ IZOLACE

TEPELNÁ IZOLACE 40mm

TEPELNÁ IZOLACE DO PLECHU 60mm

TEPELNÁ IZOLACE KAUČUK 10mm

TEPELNÁ IZOLACE KAUČUK 20mm

POŽÁRNÍ IZOLACE 30min

POŽÁRNÍ IZOLACE 90min

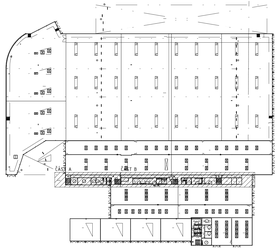

Tabulka prostorů OUT - 2NP						
Číslo místnosti	Název	Plocha	Objem	Specifikovaný přívod vzduchu	Specifikovaný tok odváděného vzduchu	TEPLOTA PŘÍV. VZDUCHU - ZIMA
OUT-20.1	Kancelář BTAS	16 m^2	62,43 m^3	100 m^3/h	100 m^3/h	22 °C
OUT-20.2	Kancelář BTAS	31 m^2	125,11 m^3	100 m^3/h	100 m^3/h	22 °C
OUT-20.3	Kancelář PMDP	15 m^2	61,14 m^3	100 m^3/h	100 m^3/h	22 °C
OUT-25	Rezerva	11 m^2	42,47 m^3	0 m^3/h	100 m^3/h	
OUT-26	Archiv	11 m^2	44,93 m^3	100 m^3/h	100 m^3/h	22 °C
OUT-37.3	Sklad	4 m^2	17,39 m^3	0 m^3/h	50 m^3/h	
OUT-37.4	Sklad	22 m^2	88,81 m^3	0 m^3/h	100 m^3/h	
OUT-41	Denní místnost	26 m^2	105,36 m^3	350 m^3/h	350 m^3/h	25 °C
OUT-50.3a	WC předsíň	3 m^2	13,87 m^3	100 m^3/h	0 m^3/h	25 °C
OUT-50.3b	WC - pisoáry (muži)	4 m^2	15,00 m^3	0 m^3/h	50 m^3/h	
OUT-50.3c	WC (muži)	2 m^2	7,34 m^3	0 m^3/h	50 m^3/h	
OUT-50.3d	WC (ženy)	2 m^2	6,97 m^3	0 m^3/h	50 m^3/h	
OUT-50.4a	WC - pisoáry (muži)	8 m^2	32,39 m^3	0 m^3/h	75 m^3/h	
OUT-50.4b	WC (muži)	1 m^2	5,80 m^3	0 m^3/h	50 m^3/h	
OUT-50.4c	WC (muži)	1 m^2	5,80 m^3	0 m^3/h	50 m^3/h	
OUT-50.5	WC (ženy)	3 m^2	10,80 m^3	0 m^3/h	100 m^3/h	
OUT-51.1	Umývárna (muži)	11 m^2	43,96 m^3	0 m^3/h	500 m^3/h	
OUT-51.2	Umývárna (ženy)	12 m^2	46,61 m^3	0 m^3/h	400 m^3/h	
OUT-52	Šatna (muži)	53 m^2	212,43 m^3	1200 m^3/h	700 m^3/h	25 °C
OUT-53	Šatna (ženy)	22 m^2	89,70 m^3	400 m^3/h	0 m^3/h	25 °C
OUT-54	Úklid	3 m^2	11,41 m^3	0 m^3/h	50 m^3/h	
OUT-56.1	Kuchyňka	7 m^2	29,23 m^3	0 m^3/h	250 m^3/h	
OUT-56.2	Kuchyňka	7 m^2	26,16 m^3	0 m^3/h	250 m^3/h	
OUT-60	Kompresorovna	11 m^2	45,97 m^3	0 m^3/h	100 m^3/h	
OUT-61.1	Strojovna VZT (2.NP/STŘECHA)	17 m^2	68,03 m^3	100 m^3/h	100 m^3/h	
OUT-63.3	Podružný rozvaděč	10 m^2	40,95 m^3	0 m^3/h	100 m^3/h	
OUT-63.4	Podružný rozvaděč	8 m^2	31,77 m^3	0 m^3/h	100 m^3/h	

OBJEDNATEL:
Plzeňské městské dopravní podniky
PMDP
Plzeňské městské dopravní podniky, a.s.
Denisovo nábřeží 920/12
301 00 Plzeň - Východní Předměstí

společnost "MP + MMD - Vozovna Slovany", společník 1:
METROPROJEKT Praha a.s.
nám. I. P. Pavlova 2/1786
120 00 Praha 2
tel.: +420 296 154 105
www.metroprojekt.cz

společník 2:
MOTT MACDONALD
Mott MacDonald CZ, spol. s r. o.
Národní 984/15
110 00 Praha 1
tel.: +420 221 412 800
www.mottmac.com

Stupeň: DPS

HIP: Ing. Jan Kočí, tel.: +420 296 154 401
Podpis:

Zpracovatelský ateliér: S-80
tel.: +420 296 154 400
Vedoucí ateliéru: Ing. Jakub Huml
Podpis:

Odpovědný projektant: Ing. Petr Zdeněk
Podpis:

Vypracoval: Ing. Romana Peltlová
Podpis:

Název stavby: **REKONSTRUKCE VOZOVNY SLOVANY**
Plzeň, Slovanská alej 35

Název části díla:
E. Stavební část - stavební soubory
SOD IV Provozně-administrativní budova (OUT)
E.2 TZB

E
E.2

Název přílohy:
SO OUT 10-02 VZT, chlazení
Půdorys 2NP

Změna:

Číslo pří.: 056

Kat. výkr.: V20/2039
Datum: 11/2019
Formát: 16 x A4
Měřítko: 1:50
IČ: 19 7246 006 08 04 02