LEGENDA

PŘÍVODNÍ POTRUBÍ

ODVODNÍ POTRUBÍ

001-009	MECHANICKÁ ZAŘÍZENÍ
010-099	PŘÍSLUŠENSTVÍ JEDNOTEK
100-149	TLUMIČE_VLOŽKY
150-199	TLUMIČE
200-299	REGULACE
300-349	PROTIPOŽÁRNÍ KLAPKY
350-399	POŽÁRNÍ STĚNOVÉ UZÁVĚRY
400-699	VÝUSTKY VZDUCHOTECHNIKY
700	FLEXI POTRUBÍ
800	IZOLACE POTRUBÍ
801	IZOLACE_PŘÍSLUŠENSTVÍ
802	IZOLACE_TVAROVKY
803	IZOLACE_POŽÁRNÍ KLAPKY
900	TRUBKY_CHLADIVOVÉ
950	POTRUBÍ_HRANATÉ
955	POTRUBÍ_SPIRO

ZNAČENÍ IZOLACÍ POTRUBÍ

AKUSTICKÁ IZOLACE

TEPELNÁ IZOLACE 40mm

TEPELNÁ IZOLACE DO PLECHU 60mm

TEPELNÁ IZOLACE KAUČUK 10mm

TEPELNÁ IZOLACE KAUČUK 20mm

POŽÁRNÍ IZOLACE 30min

POŽÁRNÍ IZOLACE 90min

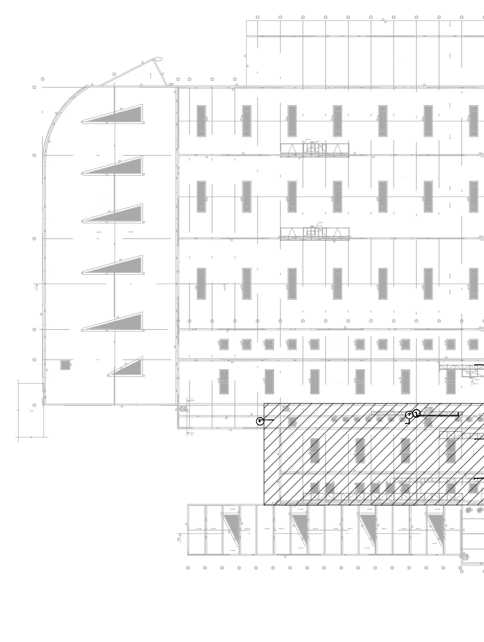

OBJEDNATEL:
Plzeňské městské dopravní podniky PMDP
Plzeňské městské dopravní podniky, a.s.
Denisovo nábřeží 920/12
301 00 Plzeň - Východní Předměstí

společnost "MP + MMD - Vozovna Slovany", společník 1:
METROPROJEKT
METROPROJEKT Praha a.s.
nám. I. P. Pavlova 2/1786
120 00 Praha 2
tel.: +420 296 154 105
www.metroprojekt.cz

společník 2:
MOTT MACDONALD
Mott MacDonald CZ, spol. s r. o.
Národní 984/15
110 00 Praha 1
tel.: +420 221 412 800
www.mottmac.com

Souprava číslo:

HIP: Ing. Jan Kočí
tel.: +420 296 154 401
Podpis:
Stupeň: DPS

Název a účel díla:
REKONSTRUKCE VOZOVNY SLOVANY
Plzeň, Slovanská alej 35

Zpracovatelský útvar: S-80
tel.: +420 296 154 400
Vedoucí útvaru: Ing. Jakub Huml
Podpis:

Název části díla:
E. Stavební část - stavební soubory
SOD IV Provozně-administrativní budova (OUT)
E.2 TZB

E
E.2

Odpovědný projektant:
Podpis:
Vypracoval: Ing. Romana Peitlová
Podpis:
Skart. znak:
Datum: 11/25/19
Počet formátů: 20 x A4
Měřítko: 1:50

Název přílohy:
SO OUT 10-02 VZT, chlazení
Půdorys střechy část B

IČD:

Změna:

Číslo příl.: 058