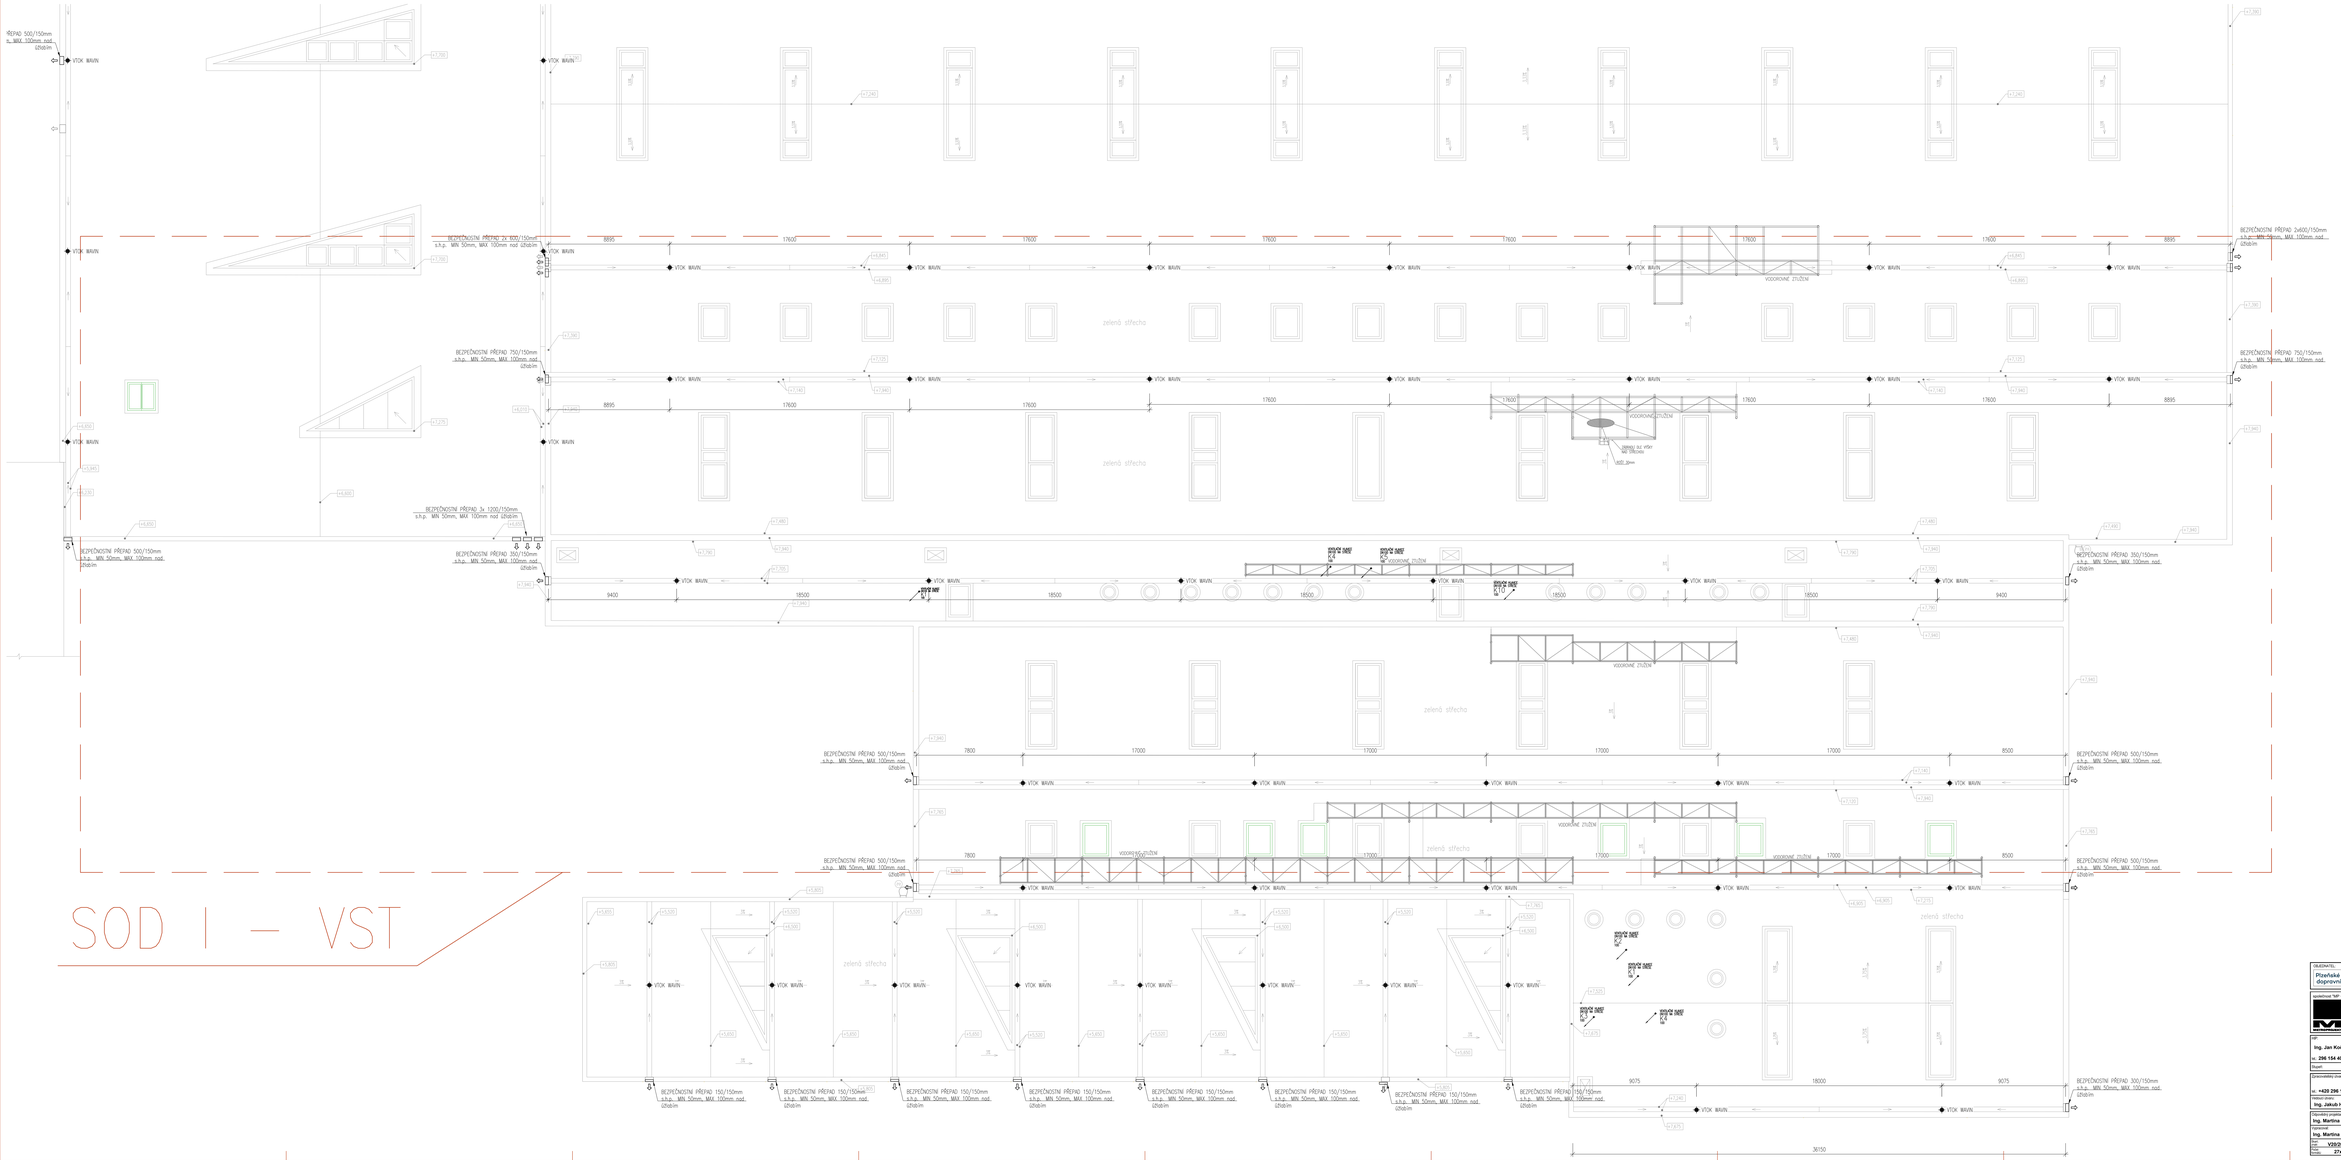

OBJEDNATEL: Plzeňské městské dopravní podniky PMDP	Plzeňské městské dopravní podniky, a.s. Denisova nábřeží 920/12 301 00 Plzeň - Východní Předměstí		
Koordinační ředitel: METROPROJEKT Praha a.s. Lermontovova 23/199 Ing. J. P. Pavlíka 2/1786 120 00 Praha 2 tel.: +420 296 154 105 www.metroprojekt.cz	Zodpovědný projektant: Mott MacDonald CZ, spol. s r.o. Náměstí Míru15 110 00 Praha 1 tel.: +420 221 412 800 www.mottmac.com		Revizní číslo:
Ved.: Ing. Jan Kočí tel.: 296 154 401	Podpis:	Název zakázky: REKONSTRUKCE VOZOVNY SLOVANY Plzeň, Slovanská alej 35	
Stupeň: DPS			
Zodpovědný projektant: tel.: +420 296 154 409 S 80	Podpis:	Název části dle: E. Stavební část - stavební soubory SOD IV Objekty oprav a údržby tramvají (OUT) E.2 TZB	E. E.2
Hlavní inž.: Ing. Jakub Huml			
Zpracovatel projektu: Ing. Martina NYČOVÁ	Podpis:	Název přílohy: SO OUT 10-01 ZTI Půdorys střechy - kanalizace	Změna: -
Kontroloval: Ing. Martina NYČOVÁ	Podpis:		Číslo výkr.: 007
Datum: V20/2039	Datum: 11/2019		
Soubor: 27AA4	Měřítko: 1:100	ID: 19 7246 006 08 04 01	