


DRUH POVRCHU
VZDÁLENOSTI ŠACHET
OZNAČENÍ ŠACHET

PODLAHA 1.NP	
6.60	15.80

K16

SMĚROVÉ POMĚRY

MĚŘITKA 1:100/100

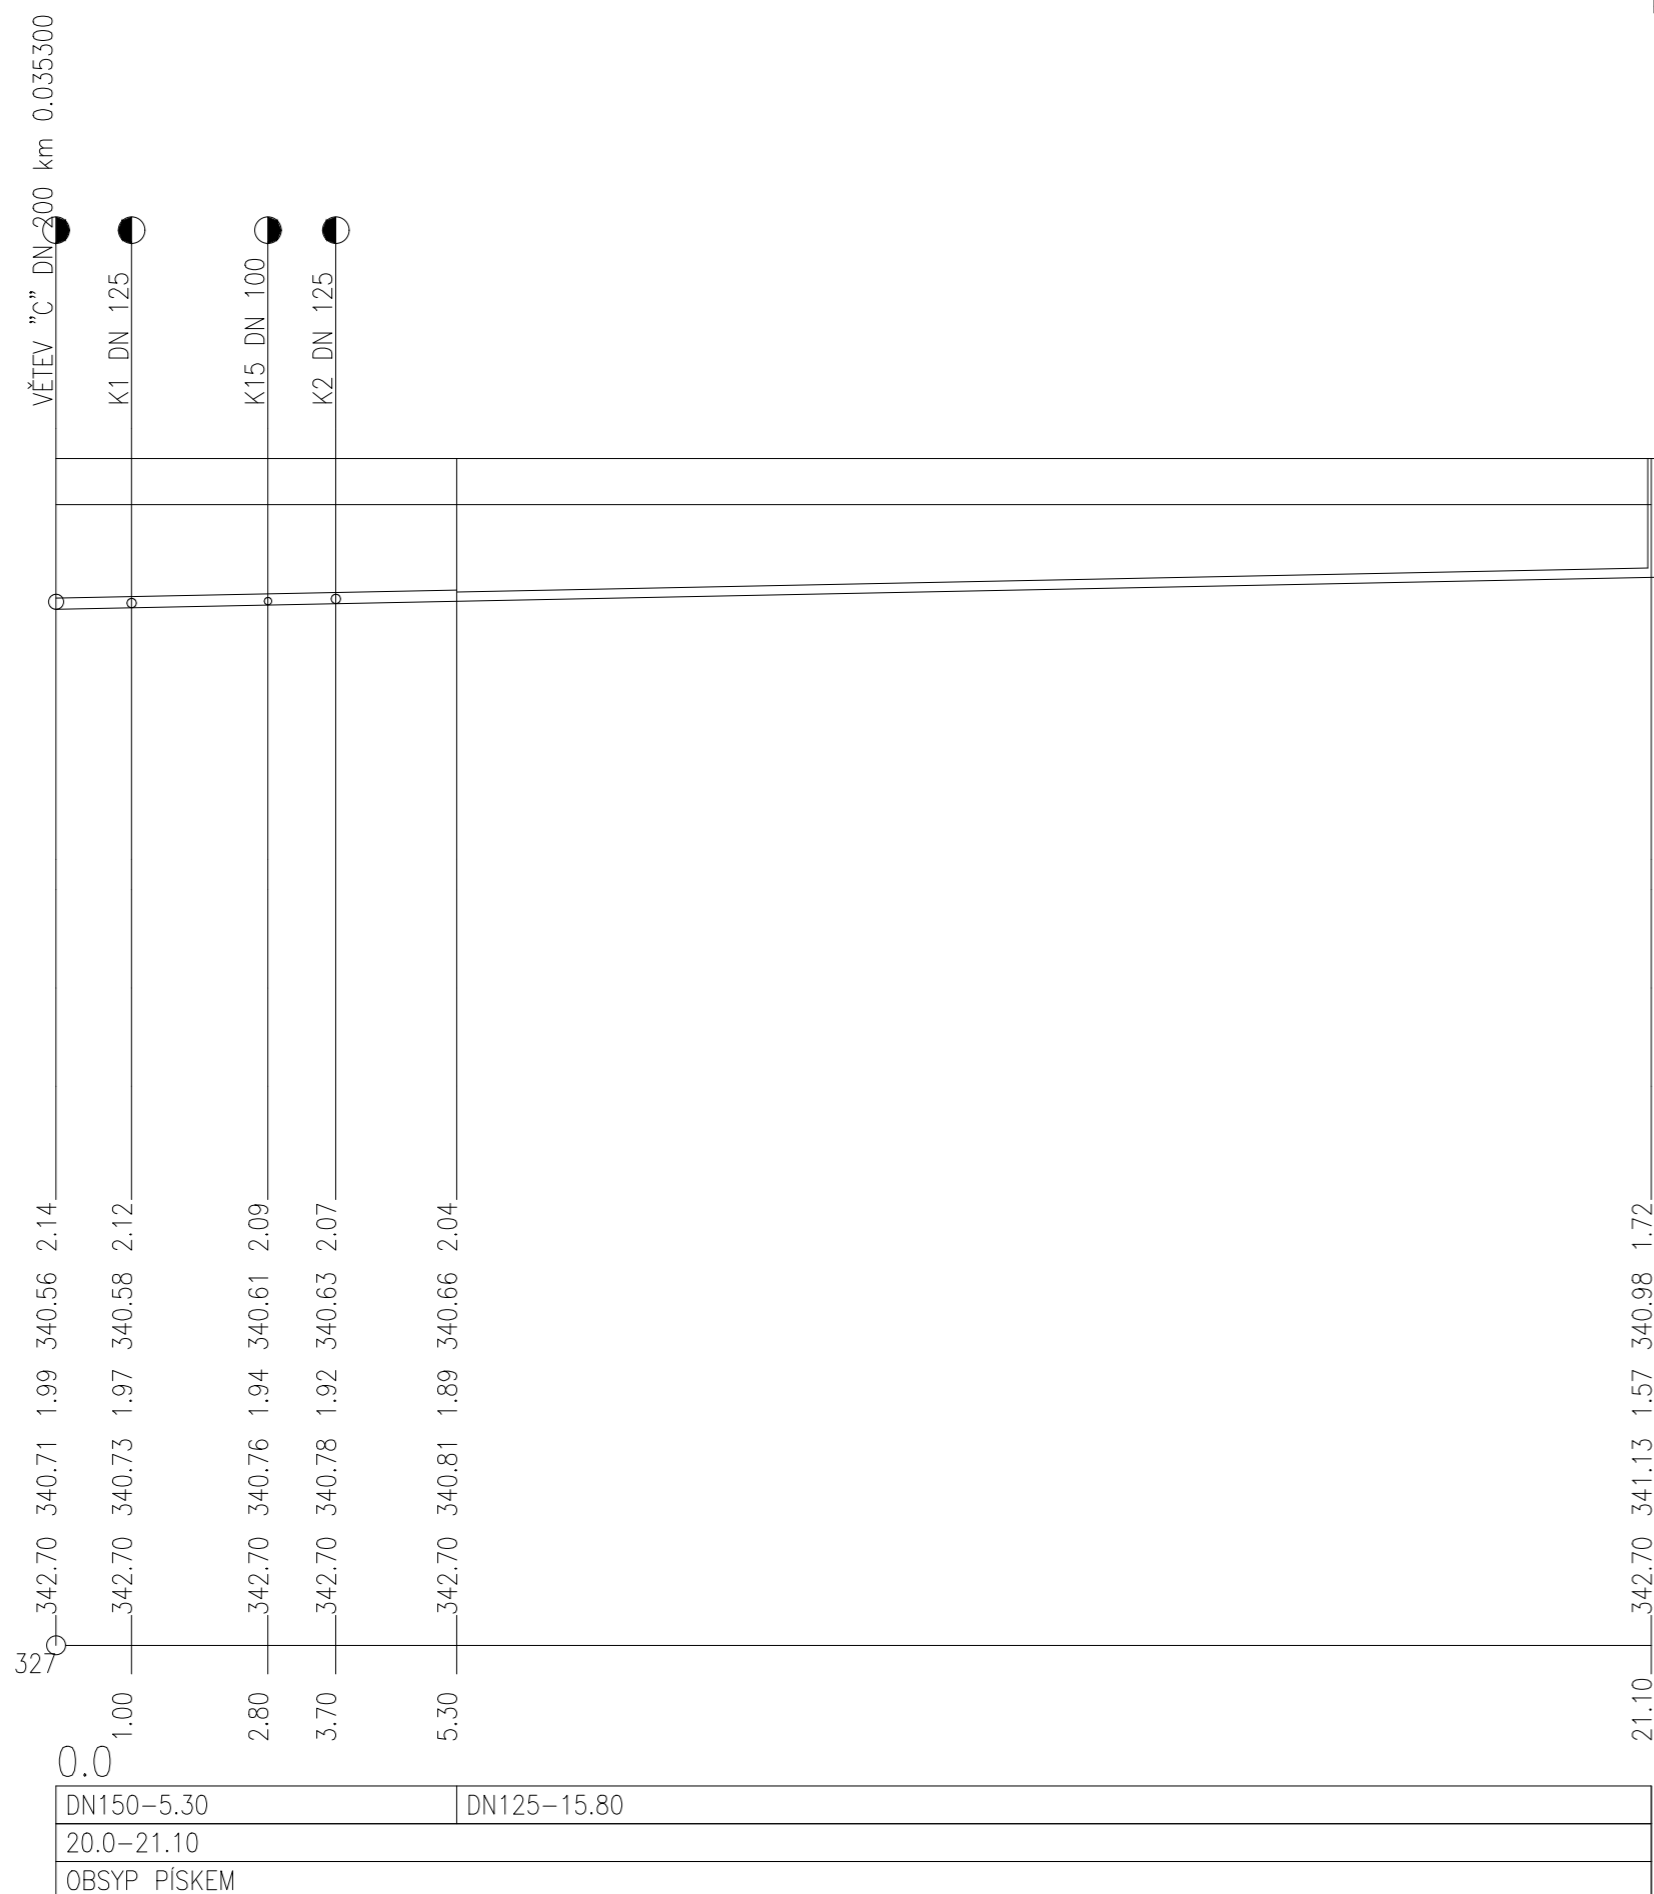

SOUBĚH

KÓTA UPRAVENÉHO TERÉNU

KÓTA HRUBÝCH TERÉNNÍCH ÚPRAV

HLOUBKA VÝKOPU

KÓTA VÝKOPU

HLOUBKA DNA POTRUBÍ

KÓTA DNA POTRUBÍ

KÓTA PŮVODNÍHO TERÉNU

SROVNÁVACÍ ROVINA

STANIČENÍ [km/m]

PROFIL[mm]–MATERIÁL–DĚLKA[m]

SKLON[promile]–DĚLKA[m]

ULOŽENÍ

0.0	DN150–5.30	DN125–15.80
20.0–21.10		
OBSYP PÍSKEM		

OBJEDNATEL:	Plzeňské městské dopravní podniky	Plzeňské městské dopravní podniky, a.s. Denisovo nábřeží 920/12 301 00 Plzeň - Východní Předměstí
-------------	--	--

společnost "MP + MMD - Vozovna Slovany", společník 1:	METROPROJEKT Praha a.s. nám. I. P. Pavlova 2/1786 120 00 Praha 2 tel.: +420 296 154 105 www.metroprojekt.cz	společník 2:	Mott MacDonald CZ, spol. s r.o. Národní 984/15 110 00 Praha 1 tel.: +420 221 412 800 www.mottmac.com	Souprava číslo:
---	--	--------------	---	-----------------

HIP:	Podpis:	Název a účel díla:
Ing. Jan Kočí	<i>Kočí</i>	REKONSTRUKCE VOZOVNY SLOVANY
tel.: 296 154 401		Plzeň, Slovanská alej 35
Stupeň:	DPS	

Zpracovatelský útvar:	Název části díla:	
tel.: +420 296 154 400	E. Stavební část - stavební soubory	
Vedoucí útvaru:	SOD IV Objekty oprav a údržby tramvají (OUT)	E.
Ing. Jakub Huml	E.2 TZB	E.2

Odpovědný projektant:	Podpis:	Název přílohy:	Změna:
Ing. Martina NÝČOVÁ	<i>Nýčová</i>	SO OUT 10-01 ZTI	-
Vypracoval:	Podpis:	Podélný profil větev "D"	Číslo příl.:
Ing. Martina NÝČOVÁ	<i>Nýčová</i>		009
Skart. znak: V20/2039	Datum: 11/2019		
Počet formátů: 3xA4	Měřítka: 1:100/100	IČD: 19 7246 006 05 07 01	