


# LEGENDA SILNOPROUDU:

- Zásuvka jednošňabová 230V/16A
- Zásuvka jednošňabová 230V/16A, výšň krytí
- Zásuvka jednošňabová 230V/16A, s 3. stupněm ochrany proti přepětí
- Zásuvka jednošňabová 230V/16A, chráněná proti přepětí
- Zásuvka 400V/16A
- Zásuvková skříň (napětí dle typu):  
ZS1: 1x 400V/16A, 2x 230V/16A  
ZS2: 1x 400V/32A, 1x 400V/16A, 2x 230V/16A
- Vývod jednošňabový (všeobecně)
- Vývod jednošňabový, ukončený v krabici s funkcí při požáru
- Vývod jednošňabový (trafo dodávkou technologie)
- Ovládní ventilátoru s dobňovým relé
- Trojšňabový vypínač
- Napájecí vývod pro ventilátor
- Napájecí vývod pro el. pohon (všeobecně)
- Napájecí vývod pro ohříváč TUV
- Napájecí vývod pro venkovní chladicí jednotku
- Napájecí vývod pro fancoil
- Napájecí vývod pro požární uzávěť / klapku
- Napájecí vývod pro výřřev sřeššního vtoku
- Tlačítko pro nouzové vypnutí elektronisťalace
- Tlačítko denního větrání ZOTK (dodávkou technologie)
- Ochranné pospojění
- Rozvoděč silnoproudu (dodávkou silnoproudu)
- Rozvoděč (dodávkou technologie)
- Kabelová trasa silnoproudu – vedeno v kabelovém žlabu:  
– oceloplechovém (šřřka x výška)  
– mřřžovém (šřřka x výška)  
– s funkcí při požáru (šřřka x výška)
- Kabelová trasa silnoproudu – vedeno na kabelové lávce:  
– (šřřka x výška)

Proudová soustava a napětí:

- 3NPE, 400/230V, 50Hz, TN-S

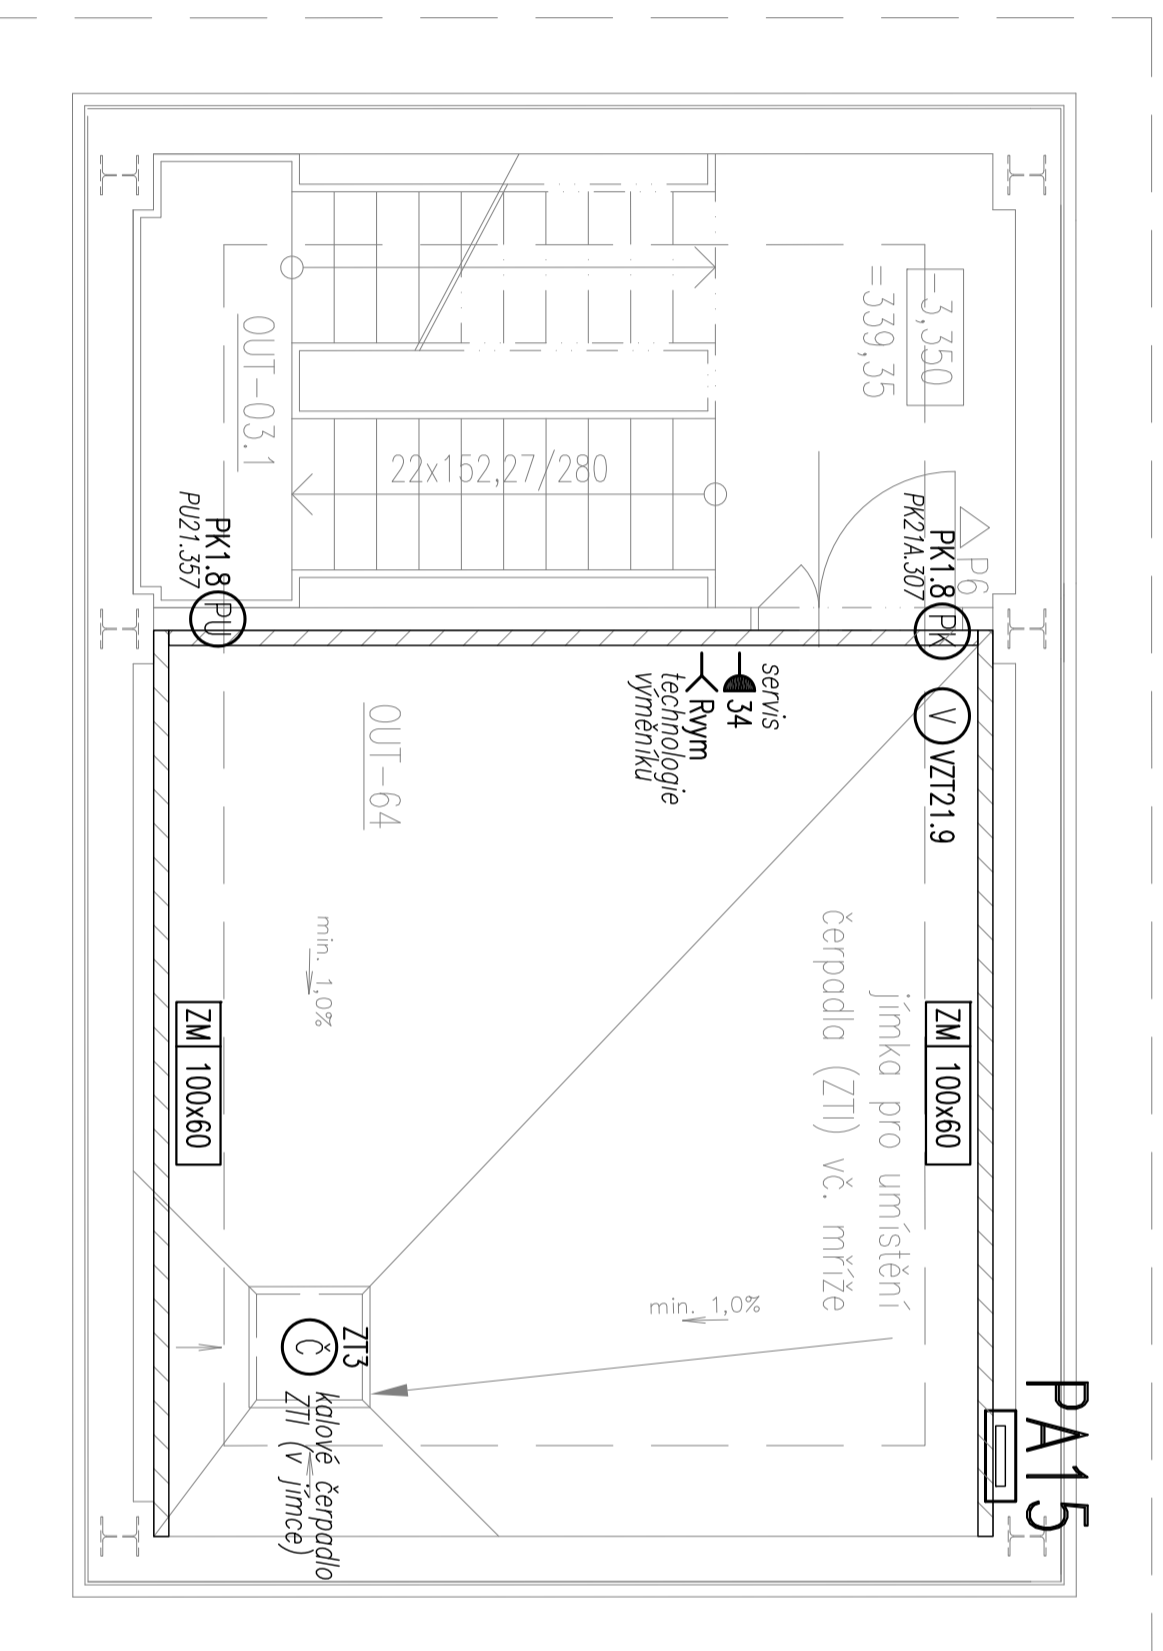

OBJEDMATEL: **Pižeňské městské dopravní podniky, a.s.**  
**Pižeňské městské dopravní podniky, a.s.**  
 Denisovo nábřeží 920/12  
 301 00 Pižeň - Východní Předměstí

společnost "MP + MMD - Vozovna Slovany", společník 1:  
**METROPROJEKT Praha a.s.**  
 nám. I. P. Pavlova 2/1786  
 120 00 Praha 2  
 tel.: +420 296 154 105  
 www.metroprojekt.cz

společník 2:  
**MOTT MACDONALD**  
 Mott MacDonald CZ, spol. s r.o.  
 Národní 984/15  
 110 00 Praha 1  
 tel.: +420 221 412 800  
 www.mottmac.com

HIP: **Ing. Jan Kočí** Podpis: *Kočí* **REKONSTRUKCE VOZOVNY SLOVANY**  
 tel.: **296 154 401**  
 Služeň: **DPS** **Pižeň, Slovanská alej 35**

Zpracovatelšký úřar: **S 71** **E. Stavební část - stavební soubory**  
 tel.: **+420 296 154 158** **SOD IV Objekty oprav a údržby tramvaj (OUT)**  
 Vedoucí úřaru: **Ing. Jan Kahuda** Podpis: *Kahuda **E.2**  
**E.2 TZB***

Odpovědný projektant: **Ing. Radek Procházka** Podpis: *Radek* **SO OUT 10-04 Silnoproudé rozvody**  
 Vypracoval: **David Janura** Podpis: *Janura **SO OUT 10-05 Osvětlení**  
 Skart. znak: **V20/2039** Datum: **11/2019** **1.PP (TECH): vestavek**  
 Počet formátů: **3x A4** Měřítiko: **1:50** IČD: **19 7246 006 08 04 04-05** **202***