VÝŘEZ 1 | VÝŘEZ 2 | VÝŘEZ 3

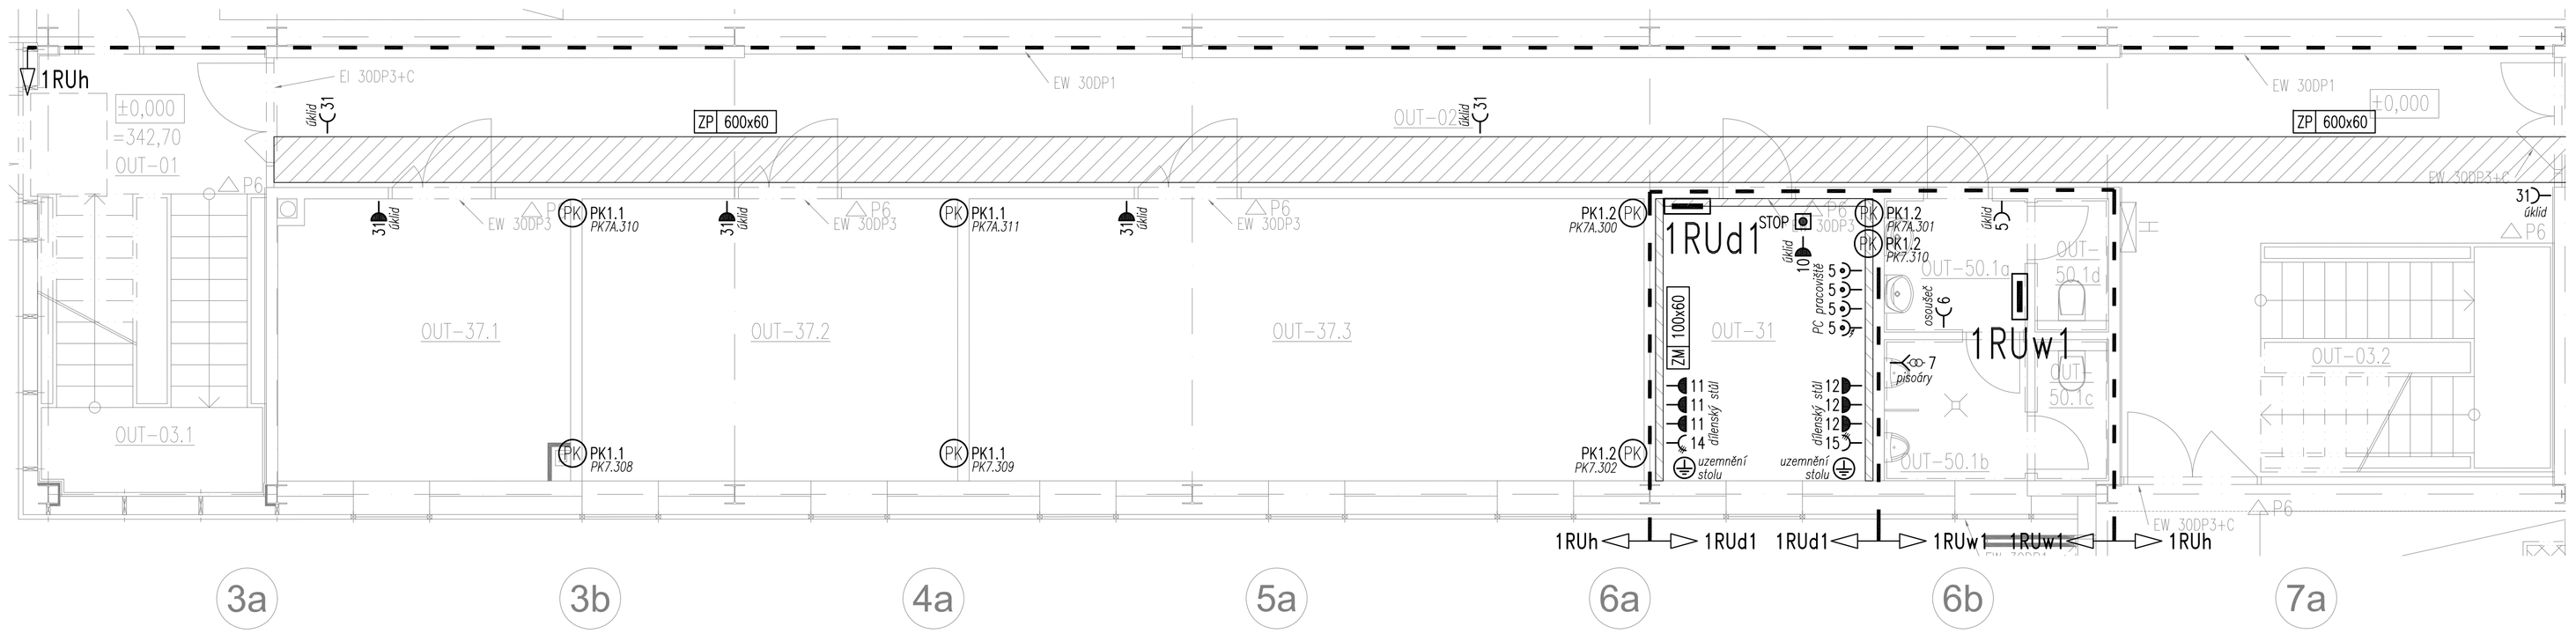


VÝŘEZ 1 | VÝŘEZ 2 | VÝŘEZ 3

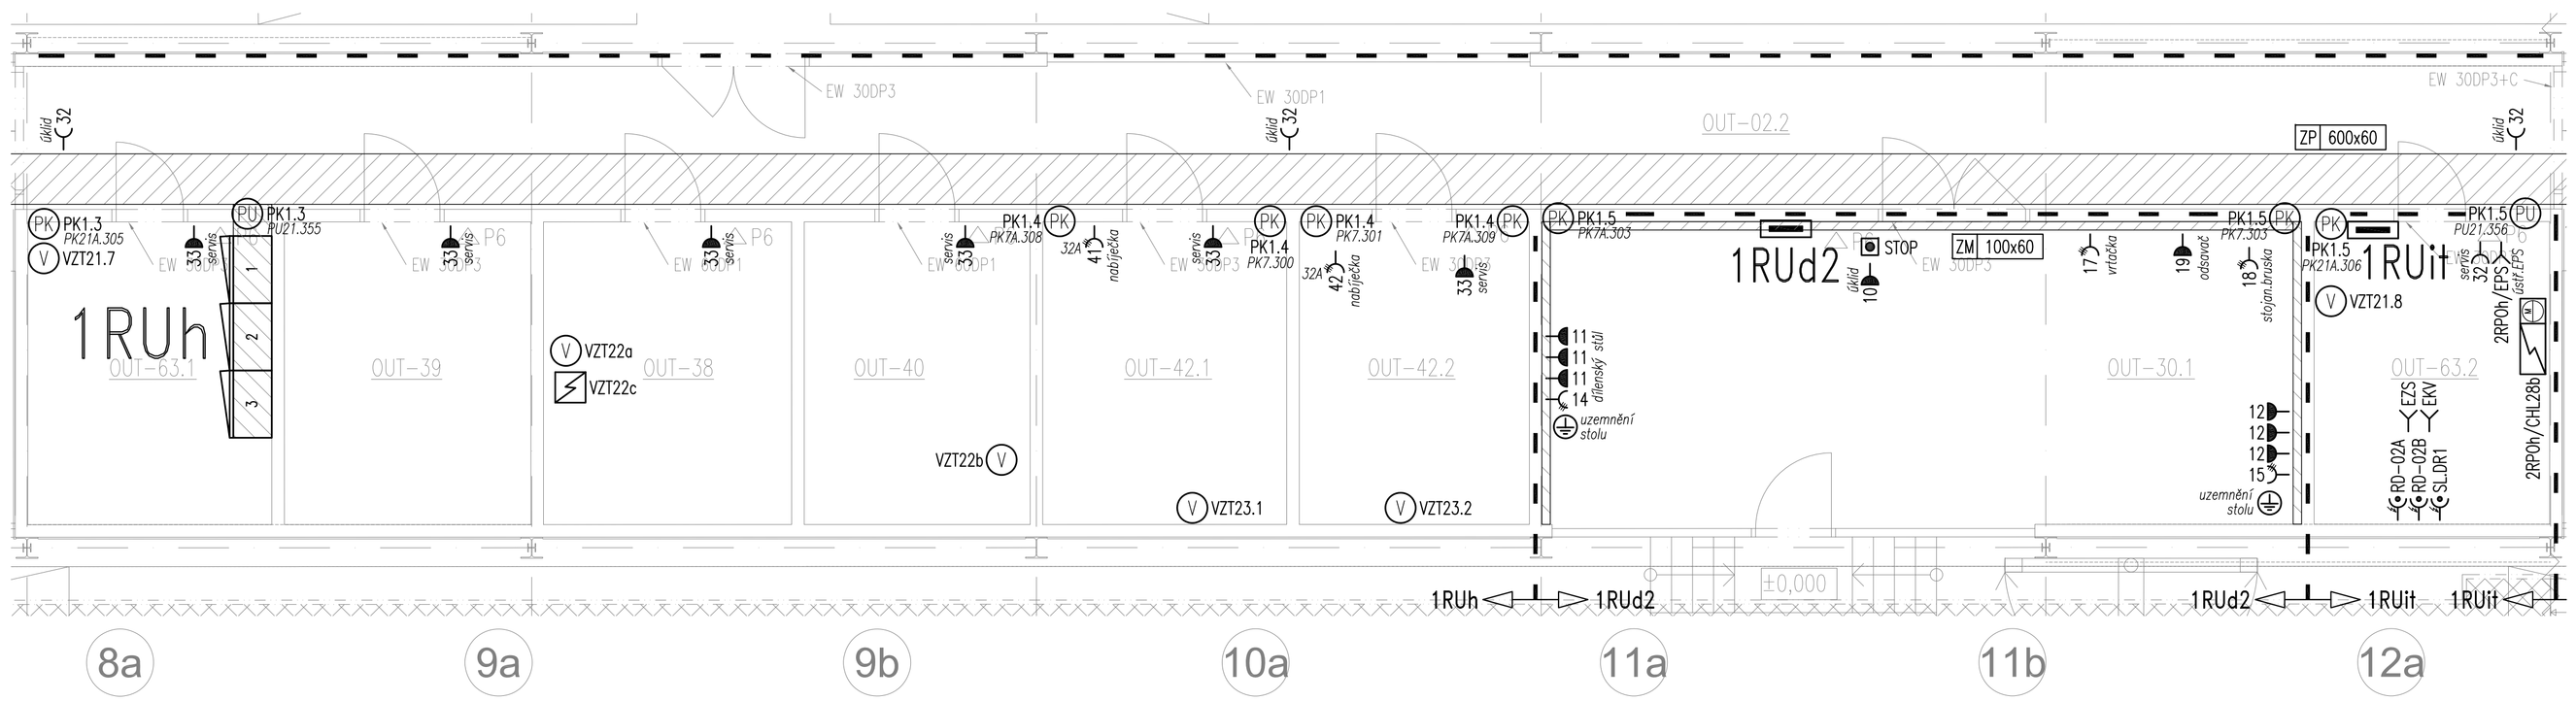


VÝŘEZ 1 | VÝŘEZ 2 | VÝŘEZ 3

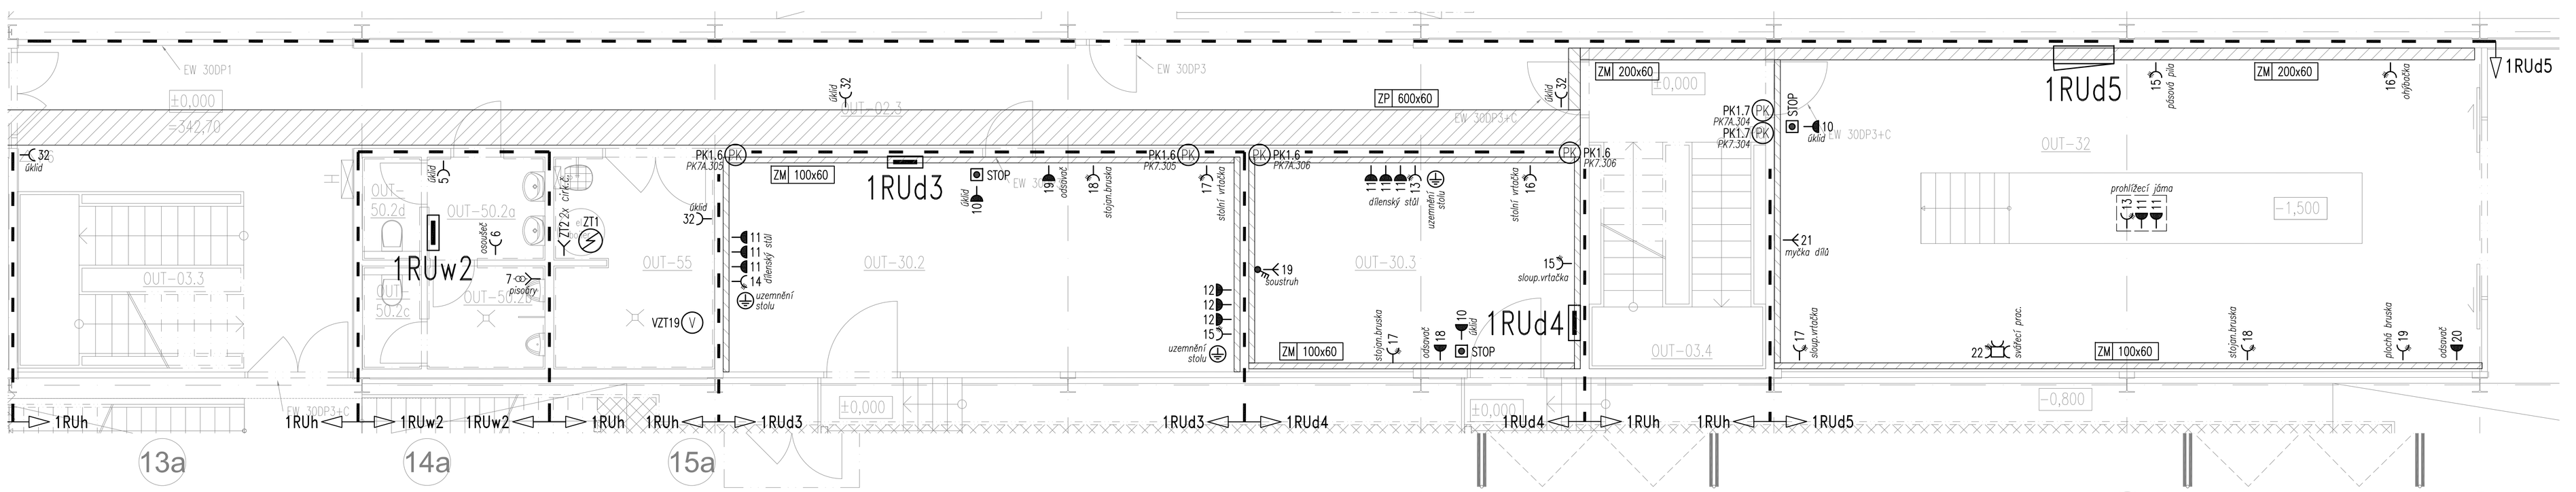


## LEGENDA SILNOPROUDU:

- Zásuvka jednonásobná 230V/16A
- Zásuvka jednonásobná 230V/16A, vyšší krytí
- Zásuvka jednonásobná 230V/16A, s 3. stupněm ochrany proti přepětí
- Zásuvka jednonásobná 230V/16A, chráněná proti přepětí
- Zásuvka 400V/16A
- Zásuvková skříň (náplň dle typu):
  ZS1: 1x 400V/16A, 2x 230V/16A
  ZS2: 1x 400V/32A, 1x 400V/16A, 2x 230V/16A
- Vývod jednofázový/trojfázový (všeobecně)
- Vývod jednofázový, ukončený v krabici s funkcí při požáru
- Vývod jednofázový (trafo dodávkou technologie)
- Ovládání ventilátoru s doběhovým relé
- Trojpólový vypínač
- Napájecí vývod pro ventilátor
- Napájecí vývod pro el. pohon (všeobecně)
- Napájecí vývod pro ohřívač TUV
- Napájecí vývod pro venkovní chladicí jednotku
- Napájecí vývod pro fancoil
- Napájecí vývod pro požární uzávěr / klapku
- Napájecí vývod pro výměv střešního vtoku
- Tlačítko pro nouzové vypnutí elektroinstalace
- Tlačítko denního větrání ZOTK (dodávka technologie)
- Ochranné pospojení
- Rozvaděč silnoproudu (dodávka silnoproudu)
- Rozvaděč (dodávka technologie)
- Kabelová trasa silnoproudu – vedeno v kabelovém žlabu:
  – *ocelopletivém (šířka x výška)*
  – *mřížovém (šířka x výška)*
  – *s funkcí při požáru (šířka x výška)*
- Kabelová trasa silnoproudu – vedeno na kabelové lávce:
  – *(šířka x výška)*

| | |
|---|---|
| ZP | 200x100 |
| ZM | 100x50 |
| ZF | 200x60 |
| L | 250x60 |

Proudová soustava a napětí:

- 3NPE, 400/230V, 50Hz, TN-S

## TABULKA MÍSTNOSTÍ

SOO IV - Objekty oprav a údržby tramvají (OUT)

| ČÍSLO | NÁZEV | VÝŠKA [m] | PLOCHA [m²] | POVRCH STĚNY |
|---|---|---|---|---|
| Sklady, předsíně a komunikace | | | | |
| 01 | VSTUPNÍ VESTIBUL | 3,00 | 5,85 | KACHLOVÝ POVKLAD KLINKROV |
| 02.1 | CHODBA | 3,00 | 61,49 | KACHLOVÝ POVKLAD KLINKROV |
| 02.2 | CHODBA | 3,00 | 51,42 | KACHLOVÝ POVKLAD KLINKROV |
| 02.3 | CHODBA | 3,00 | 56,63 | KACHLOVÝ POVKLAD KLINKROV |
| 03.1 | SCHODIŠTĚ 1.PP/2.NP | x | 11,36 | x |
| 03.2 | SCHODIŠTĚ 1.NP/2.NP | x | 11,55 | x |
| 03.3 | SCHODIŠTĚ 1.NP/2.NP | x | 11,55 | x |
| 03.4 | SCHODIŠTĚ 1.NP/2.NP | x | 16,35 | KACHLOVÝ POVKLAD KLINKROV |
| Provozní prostory | | | | |
| 30.1 | ŠKLAD | 3,50 | 31,79 | TRAPÉZOVÝ PLECH + OCEL. ROŠT |
| 30.2 | ŠKLAD – ZAMČENO | 3,50 | 32,06 | TRAPÉZOVÝ PLECH + OCEL. ROŠT |
| 30.3 | ŠKLAD – ELEKTRONIKY | 3,50 | 33,43 | TRAPÉZOVÝ PLECH + OCEL. ROŠT |
| 31 | ŠKLAD – ELEKTROMATERIÁL | 3,50 | 10,04 | TRAPÉZOVÝ PLECH + OCEL. ROŠT |
| 32 | ŠKLAD – PODKOVY | 3,50 | 66,10 | TRAPÉZOVÝ PLECH + OCEL. ROŠT |
| 33 | HALA KONTROLNÍCH PROHLÍDEK | 6,00 | 1048,15 | TRAPÉZOVÝ PLECH + OCEL. ROŠT |
| 34 | HALA ELEKTRONIKY | 5,00 | 838,83 | TRAPÉZOVÝ PLECH + OCEL. ROŠT |
| 35 | HALA DEMONT. ODSTROJ | 6,00 | 1480,86 | TRAPÉZOVÝ PLECH + OCEL. ROŠT |
| 36 | HALA BPT | 5,00 | 989,56 | TRAPÉZOVÝ PLECH + OCEL. ROŠT |
| 37.1 | SKLAD | 3,50 | 14,21 | TRAPÉZOVÝ PLECH + OCEL. ROŠT |
| 37.2 | SKLAD | 3,50 | 18,22 | TRAPÉZOVÝ PLECH + OCEL. ROŠT |
| 37.3 | SKLAD | 3,50 | 32,75 | TRAPÉZOVÝ PLECH + OCEL. ROŠT |
| 38 | SKLAD SMĚRY | 3,50 | 10,62 | TRAPÉZOVÝ PLECH + OCEL. ROŠT |
| 39 | SKLAD OKLIKU | 3,50 | 10,55 | TRAPÉZOVÝ PLECH + OCEL. ROŠT |
| 40 | SKLAD MAZIV | 3,50 | 9,67 | TRAPÉZOVÝ PLECH + OCEL. ROŠT |
| 40.1 | AKUMULÁTOROVNA 1 | 3,50 | 10,44 | TRAPÉZOVÝ PLECH + OCEL. ROŠT |
| 40.2 | AKUMULÁTOROVNA 2 | 3,50 | 9,85 | TRAPÉZOVÝ PLECH + OCEL. ROŠT |
| Sociální zázemí | | | | |
| 50.1a | WC – PŘÍSLUŠ | 2,50 | 3,28 | KACHLOVÝ POVKLAD KLINKROV |
| 50.1b | WC – PŘÍSPRV. (MUŽI) | 2,50 | 3,47 | KACHLOVÝ POVKLAD KLINKROV |
| 50.1c | WC (MUŽI) | 2,50 | 1,78 | KACHLOVÝ POVKLAD KLINKROV |
| 50.1d | WC (ŽENY) | 2,50 | 1,69 | KACHLOVÝ POVKLAD KLINKROV |
| 50.2a | WC – PŘÍSLUŠ | 2,50 | 3,50 | KACHLOVÝ POVKLAD KLINKROV |
| 50.2b | WC – PŘÍSPRV. (MUŽI) | 2,50 | 3,50 | KACHLOVÝ POVKLAD KLINKROV |
| 50.2c | WC (MUŽI) | 2,50 | 1,75 | KACHLOVÝ POVKLAD KLINKROV |
| 50.2d | WC (ŽENY) | 2,50 | 1,75 | KACHLOVÝ POVKLAD KLINKROV |
| 50 | ÚKLIDOVÝ SPRÁVCE | 2,50 | 8,74 | SDK + ÚTĚRA + PÁNELEM |
| Technologické zařízení | | | | |
| 82 | RECIRKULACE | x | x | x |
| 83.1 | HYGIENICKÉ KOUVAČKY | 3,50 | 10,44 | TRAPÉZOVÝ PLECH + OCEL. ROŠT |
| 83.2 | HYGIENICKÉ KOUVAČKY | 3,50 | 10,08 | TRAPÉZOVÝ PLECH + OCEL. ROŠT |

OBJEDNATEL:
Plzeňské městské dopravní podniky
PMDP
Plzeňské městské dopravní podniky, a.s.
Denisovo nábřeží 920/12
301 00 Plzeň - Východní Předměstí

společnost "MP + MMD - Vozovna Slovany", společník 1:
METROPROJEKT Praha a.s.
nám. I. P. Pavlova 2/1786
120 00 Praha 2
tel.: +420 296 154 105
METROPROJEKT www.metroprojekt.cz

společník 2:
Mott MacDonald CZ, spol. s r.o.
Národní 984/15
110 00 Praha 1
tel.: +420 221 412 800
MOTT MACDONALD www.mottmac.com

Souprava části:

HIP:
Podpis:
Ing. Jan Kočí
tel.: 296 154 401
Stupeň: DPS

Název a účel díla:
REKONSTRUKCE VOZOVNY SLOVANY
Plzeň, Slovanská alej 35

Zpracovatelský útvar:
tel.: +420 296 154 158
S 71
Vedoucí útvaru:
Ing. Jan Kahuda
Podpis:

Název části díla:
E. Stavební část - stavební soubory
SOD IV Objekty oprav a údržby tramvají (OUT)
E.2 TZB
E. E.2

Odpovědný projektant:
Ing. Radek Procházka
Podpis:
Vypracoval:
David Janura
Podpis:
Stupeň: DPS
Číslo: V20/2039
Datum: 11/2019
Počet formátů: 12x A4
Měřítko: 1:50

Název přílohy:
SO OUT 10-04 Silnoproudé rozvody
SO OUT 10-05 Osvětlení
1.NP (TECH): vestavek

Změna: -

Číslo přílohy: 203

IČO: 19 | 7246 | 006 | 08 | 04 | 04-05