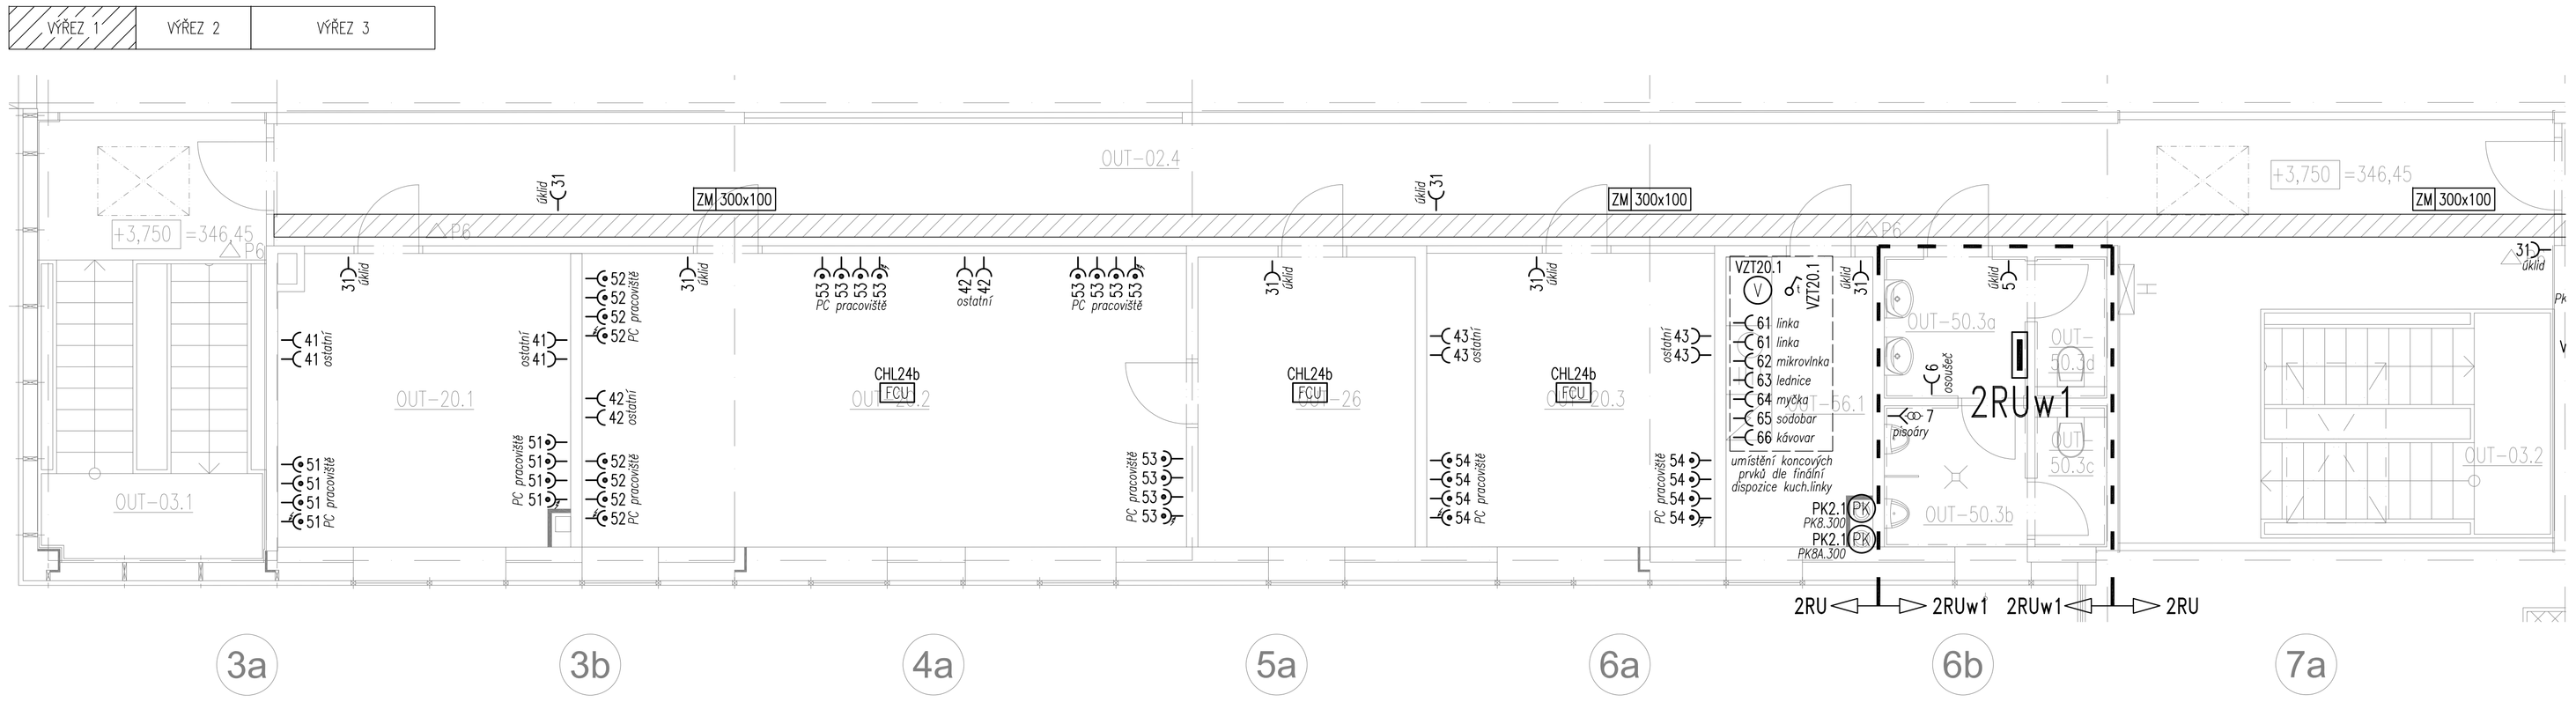

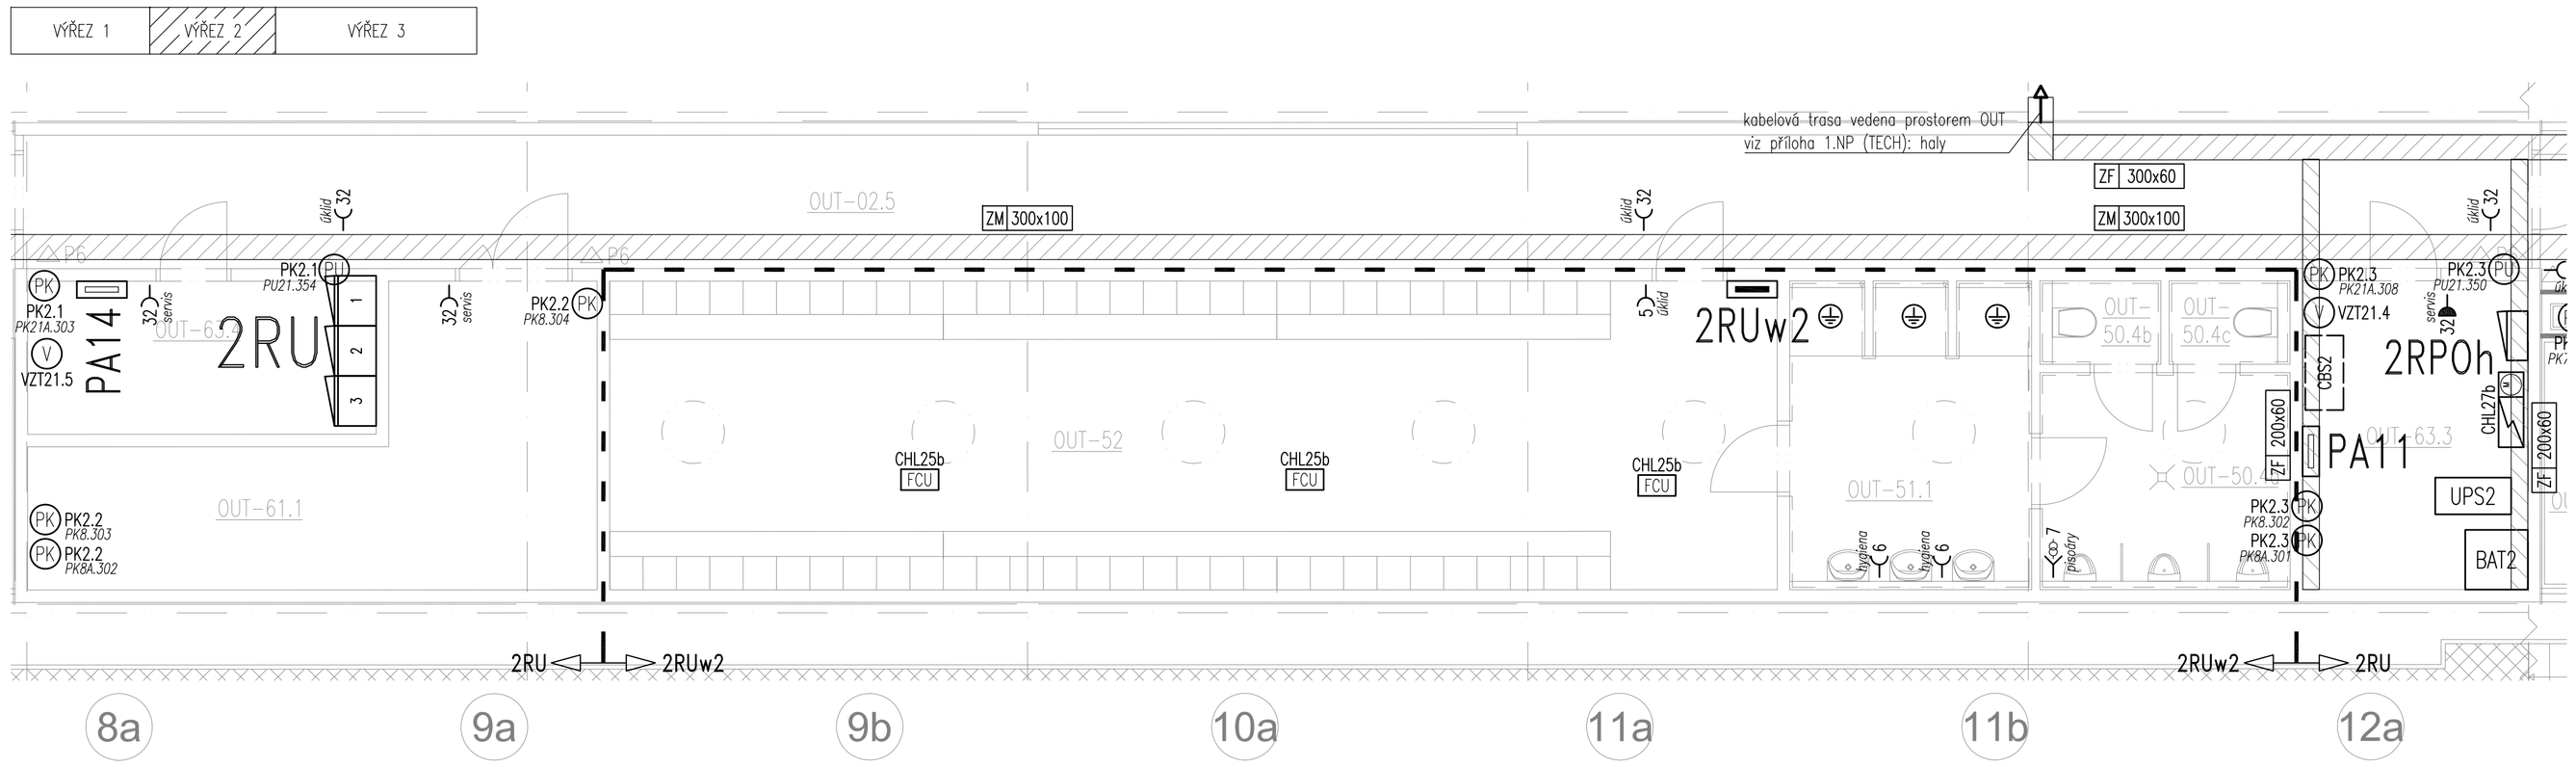

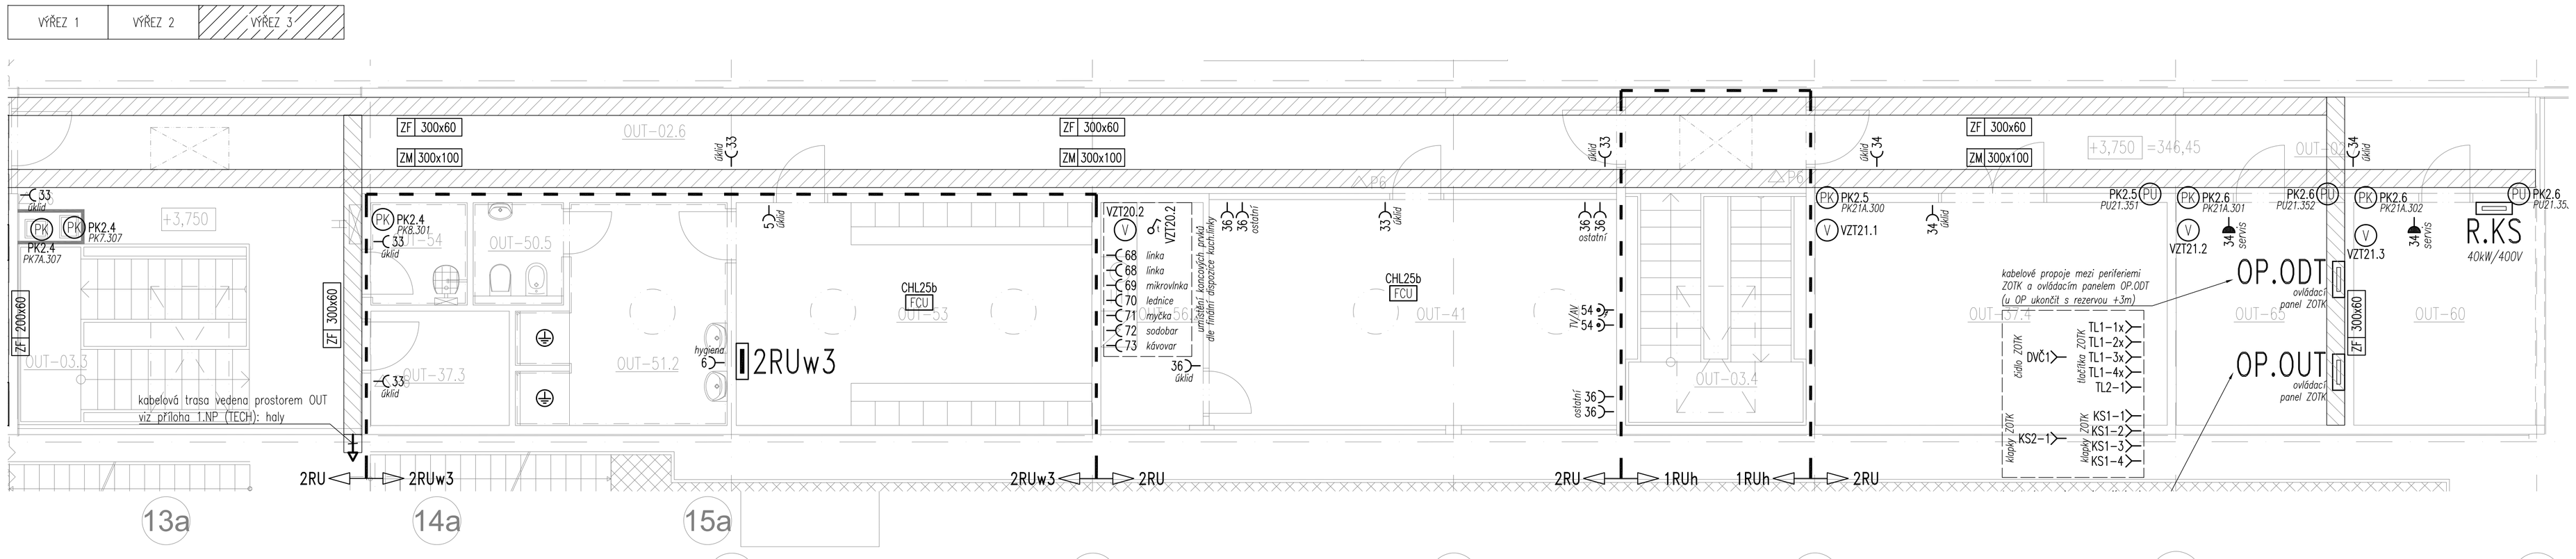

LEGENDA SILNOPROUDU:

- Zásuvka jednonásobná 230V/16A
- Zásuvka jednonásobná 230V/16A, vyšší krytí
- Zásuvka jednonásobná 230V/16A, s 3. stupněm ochrany proti přepětí
- Zásuvka jednonásobná 230V/16A, chráněná proti přepětí
- Zásuvka 400V/16A
- Zásuvková skříň (náplň dle typu):
  ZS1: 1x 400V/16A, 2x 230V/16A
  ZS2: 1x 400V/32A, 1x 400V/16A, 2x 230V/16A
- Vývod jednofázový/trojfázový (všeobecně)
- Vývod jednofázový, ukončený v krabici s funkcí při požáru
- Vývod jednofázový (trafo dodávkou technologie)
- Ovládání ventilátoru s doběhovým relé
- Trojpólový vypínač
- V — Napájecí vývod pro ventilátor
- M — Napájecí vývod pro el. pohon (všeobecně)
- Napájecí vývod pro ohřívač TUV
- Napájecí vývod pro venkovní chladící jednotku
- FCU — Napájecí vývod pro fancoil
- PU PK — Napájecí vývod pro požární uzávěr / klapku
- gula — Napájecí vývod pro výhřev střešního vtoku
- Tlačítko pro nouzové vypnutí elektroinstalace
- Tlačítko denního větrání ZOTK (dodávka technologie)
- Ochranné pospojení
- Rozvaděč silnoproudu (dodávka silnoproudu)
- Rozvaděč (dodávka technologie)
- Kabelová trasa silnoproudu – vedeno v kabelovém žlabu:
  - *ocelaplechovém (šířka x výška)*
  - *mřížovém (šířka x výška)*
  - *s funkcí při požáru (šířka x výška)*
- L 250x60 — Kabelová trasa silnoproudu – vedeno na kabelové lávce:
  - *(šířka x výška)*

Proudová soustava a napětí:

- 3NPE, 400/230V, 50Hz, TN-S

SOD IV – Objekty oprav a údržby tramvají(OUT)

ČÍSLO	NÁZEV	Sp [m]	PLOCHA [m²]	POVRCH-STROPU
NP(1)P prostory a komunikace				
02.4	CHODBA	3,00	////////	RASTROVÝ POZLACENÝ HLINÍKOVÝ
02.5	CHODBA	3,00	////////	RASTROVÝ POZLACENÝ HLINÍKOVÝ
02.6	CHODBA	3,00	////////	RASTROVÝ POZLACENÝ HLINÍKOVÝ
02.7	CHODBA	3,00	////////	RASTROVÝ POZLACENÝ HLINÍKOVÝ
03.1	SCHVÁLENÉ 1.VP/1.NP	+	////////	RASTROVÝ POZLACENÝ HLINÍKOVÝ
03.2	SCHVÁLENÉ 1.VP/1.NP	+	////////	RASTROVÝ POZLACENÝ HLINÍKOVÝ
03.3	SCHVÁLENÉ 1.VP/1.NP	+	////////	RASTROVÝ POZLACENÝ HLINÍKOVÝ
03.4	SCHVÁLENÉ 1.VP/1.NP	+	////////	RASTROVÝ POZLACENÝ HLINÍKOVÝ
Administrativní prostory				
20.1	KANCELÁŘ (EHS)	3,00	////////	RASTROVÝ POZLACENÝ HLINÍKOVÝ
20.2	KANCELÁŘ (EHS)	3,00	////////	RASTROVÝ POZLACENÝ HLINÍKOVÝ
20.3	KANCELÁŘ (NKP)	3,00	////////	RASTROVÝ POZLACENÝ HLINÍKOVÝ
25	NEDEFINOVÁNO	+	+	+
26	SPOROVNA	3,00	////////	RASTROVÝ POZLACENÝ HLINÍKOVÝ
Provozní prostory				
37.3	SKLAD	3,50	////////	TRAPÉZOVÝ PLOCH + OSSL. KÓ
37.4	SKLAD	3,50	////////	TRAPÉZOVÝ PLOCH + OSSL. KÓ
41	ŽIDNÍ MÍSTNOST	3,00	////////	RASTROVÝ POZLACENÝ HLINÍKOVÝ
Sociální zázemí				
50.3a	WC + PŘEZUVÁK	2,50	////////	RASTROVÝ POZLACENÝ HLINÍKOVÝ
50.3b	WC + PŘEZUVÁK (MUŽI)	2,50	////////	RASTROVÝ POZLACENÝ HLINÍKOVÝ
50.3c	WC (MUŽI)	2,50	////////	RASTROVÝ POZLACENÝ HLINÍKOVÝ
50.3d	WC (ŽENY)	2,50	////////	RASTROVÝ POZLACENÝ HLINÍKOVÝ
50.4a	WC + PŘEZUVÁK (MUŽI)	2,50	////////	RASTROVÝ POZLACENÝ HLINÍKOVÝ
50.4b	WC (MUŽI)	2,50	////////	RASTROVÝ POZLACENÝ HLINÍKOVÝ
50.4c	WC (MUŽI)	2,50	////////	RASTROVÝ POZLACENÝ HLINÍKOVÝ
50.5	WC (ŽENY)	2,50	////////	RASTROVÝ POZLACENÝ HLINÍKOVÝ
51.1	UMÝVÁRNA (MUŽI)	2,50	////////	RASTROVÝ POZLACENÝ HLINÍKOVÝ
51.2	UMÝVÁRNA (ŽENY)	2,50	////////	RASTROVÝ POZLACENÝ HLINÍKOVÝ
52	SPRCHA (MUŽI)	2,50	////////	RASTROVÝ POZLACENÝ HLINÍKOVÝ
53	SPRCHA (ŽENY)	2,50	////////	RASTROVÝ POZLACENÝ HLINÍKOVÝ
54	ÚKLID	2,50	////////	RASTROVÝ POZLACENÝ HLINÍKOVÝ
56.1	KUCHYŇKA	2,50	////////	RASTROVÝ POZLACENÝ HLINÍKOVÝ
56.2	KUCHYŇKA	2,50	////////	RASTROVÝ POZLACENÝ HLINÍKOVÝ
Technologické zařízení				
60	KOMPRESOROVNA	3,50	////////	TRAPÉZOVÝ PLOCH + OSSL. KÓ
61.1	STROJOVNA VZT (CHKT/TŘÍDNÍ)	3,00	////////	TRAPÉZOVÝ PLOCH + OSSL. KÓ
62	NEDEFINOVÁNO	+	+	+
63.3	POŽÁRNÍ ROLNOVÁ(ST)	3,50	////////	TRAPÉZOVÝ PLOCH + OSSL. KÓ
63.4	POŽÁRNÍ ROLNOVÁ(ST)	3,50	////////	TRAPÉZOVÝ PLOCH + OSSL. KÓ
65	RO(VOVNA ZOTK	3,00	////////	TRAPÉZOVÝ PLOCH + OSSL. KÓ

OBJEDNATEL:
Plzeňské městské dopravní podniky PMDP
Plzeňské městské dopravní podniky, a.s.
Denisovo nábřeží 920/12
301 00 Plzeň - Východní Předměstí

společnost "MP + MMD - Vozovna Slovany" společník 1:
METROPROJEKT Praha a.s.
nám. I. P. Pavlova 2/1786
120 00 Praha 2
tel.: +420 296 154 105
METROPROJEKT www.metroprojekt.cz

společník 2:
MOTT MACDONALD
Mott MacDonald CZ, spol. s r.o.
Národní 984/15
110 00 Praha 1
tel.: +420 221 412 800
www.mottmac.com

Spolupráce Ředitel:

HIP: Ing. Jan Kočí — Podpis: Kočí
tel.: 296 154 401
Stupeň: DPS

Název a účel díla:
REKONSTRUKCE VOZOVNY SLOVANY
Plzeň, Slovanská alej 35

Zpracovatelský útvar: S 71
tel.: +420 296 154 158
Vedoucí útvaru: Ing. Jan Kahuda — Podpis: Kahuda

Název části díla:
E. Stavební část - stavební soubory
SOD IV Objekty oprav a údržby tramvají (OUT)
E.2 TZB
E.E.2

Odpovědný projektant: Ing. Radek Procházka — Podpis:
Vypracoval: David Janura — Podpis: Janura
Skart znak: V20/2039
Počet formátů: 12x A4
Datum: 11/2019
Měřítko: 1:50

Název přílohy:
SO OUT 10-04 Silnoproudé rozvody
SO OUT 10-05 Osvětlení
2.NP (TECH): vestavek

Změna: -
Číslo příl.: 204

IČO: 19 7246 006 08 04 04-05