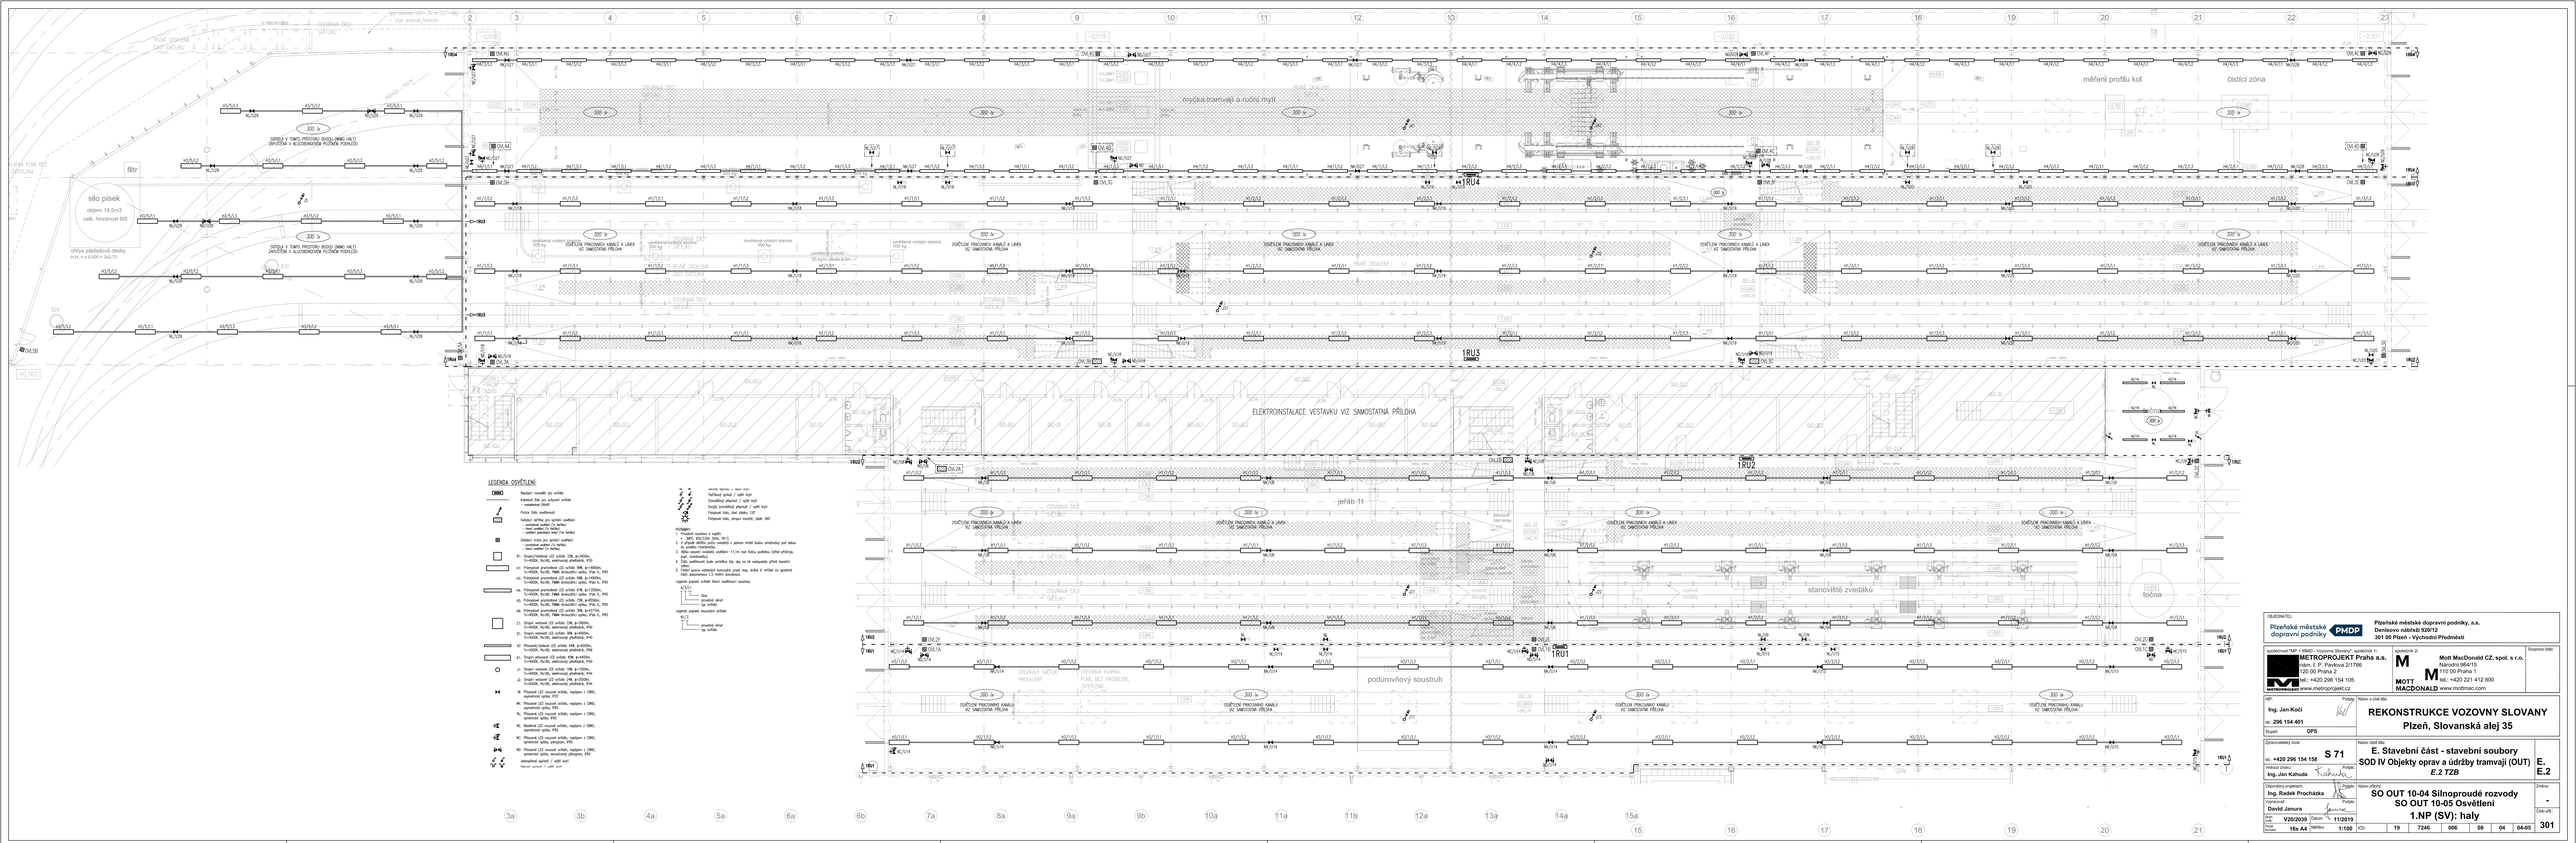

LEGENDA OSVĚTLENÍ:

Nejbližší rozvaděč pro svítidlo

Kabelová lávka pro uložení svítidel
– orientační 20mM

Pozice čidla osvětlenosti

Svítidlový zářivkový pro svítidlo osvětlenosti
– kanál svítidel 2x (kabely)
– svítidel jednořadých kanál 2 ks (kabely)

Svítidlový zářivkový pro svítidlo osvětlenosti
– kanál svítidel 2x (kabely)

B1 Stropní/stěnové LED svítidlo 23W, ip>54DIA,
1x14000K, Ra>80, elektronický předřadník, IP40

B2 Průmyslové prostředí LED svítidlo 50W, ip>54DIA,
1x14000K, Ra>80, PMMA čirá/opálová vpálka, IP66 1), IP65

B3 Průmyslové prostředí LED svítidlo 80W, ip>54DIA,
1x14000K, Ra>80, PMMA čirá/opálová vpálka, IP66 1), IP65

B4 Průmyslové prostředí LED svítidlo 87W, ip>120DIA,
1x14000K, Ra>80, PMMA čirá/opálová vpálka, IP66 1), IP65

B5 Průmyslové prostředí LED svítidlo 120W, ip>120DIA,
1x14000K, Ra>80, PMMA čirá/opálová vpálka, IP66 1), IP65

B6 Průmyslové prostředí LED svítidlo 150W, ip>120DIA,
1x14000K, Ra>80, PMMA čirá/opálová vpálka, IP66 1), IP65

C1 Stropní vestavné LED svítidlo 23W, ip>20DIA,
1x14000K, Ra>80, elektronický předřadník, IP40

C2 Stropní vestavné LED svítidlo 36W, ip>40DIA,
1x14000K, Ra>80, elektronický předřadník, IP40

D1 Přisazené/závěsné LED svítidlo 44W, ip>20DIA,
1x14000K, Ra>80, elektronický předřadník, IP40

D2 Stropní přisazené LED svítidlo 44W, ip>20DIA,
1x14000K, Ra>80, elektronický předřadník, IP40

E1 Stropní vestavné LED svítidlo 44W, ip>20DIA,
1x14000K, Ra>80, elektronický předřadník, IP44

E2 Stropní přisazené LED svítidlo 44W, ip>20DIA,
1x14000K, Ra>80, elektronický předřadník, IP44

F1 Přisazené LED nouzové svítidlo, nepřerušované, 3 ČINNÉ, symetrické opálový, IP20

F2 Přisazené LED nouzové svítidlo, nepřerušované, 3 ČINNÉ, symetrické opálový, IP65

F3 Přisazené LED nouzové svítidlo, nepřerušované, 3 ČINNÉ, symetrické opálový, IP65

F4 Modelové LED nouzové svítidlo, nepřerušované, 3 ČINNÉ, asymetrické opálový, IP65

F5 Přisazené LED nouzové svítidlo, nepřerušované, 3 ČINNÉ, symetrické opálový, IP65

F6 Přisazené LED nouzové svítidlo, nepřerušované, 3 ČINNÉ, symetrické opálový, bezpečnostní piktogram, IP65

zakopaný vypínač / vypínač kryt

Natažení rozvodů pro svítidla

Tažné/ocelové lanko

Svítidlový přívěsné / vypínač kryt

Svítidlový zářivkový přívěsné / vypínač kryt

Přívěsné lišta, šířka 100 - 150

Přívěsné lišta, stropní montáž, výška 3M

POZNÁMKY:
1. Provádět montáže v napětí.
2. Pro IP65 a IP66 použít IP67.
3. V případě velkého počtu svítidel v jedném místě budou umístěna pod celou do vodičku montovány.
4. Čidla osvětlenosti ovládají svítidlo +1,1m nad čistou podlahou (před přístupu, popř. montovány).
5. Čidla osvětlenosti bude umístěno tak, aby na ně nedopadalo přímé slunční záření.
6. Použití jsou uděleným kovovým prvků resp. skříně S mřížkou viz společná část dokumentace CS. Mřížky dvoudílné.

Legenda popisů rozvaděčů svítidel

RL1
- filtr
- přívěsný závěr
- typ svítidla

Legenda popisů rozvaděčů svítidel

NL1
- filtr
- přívěsný závěr
- typ svítidla

| | | |