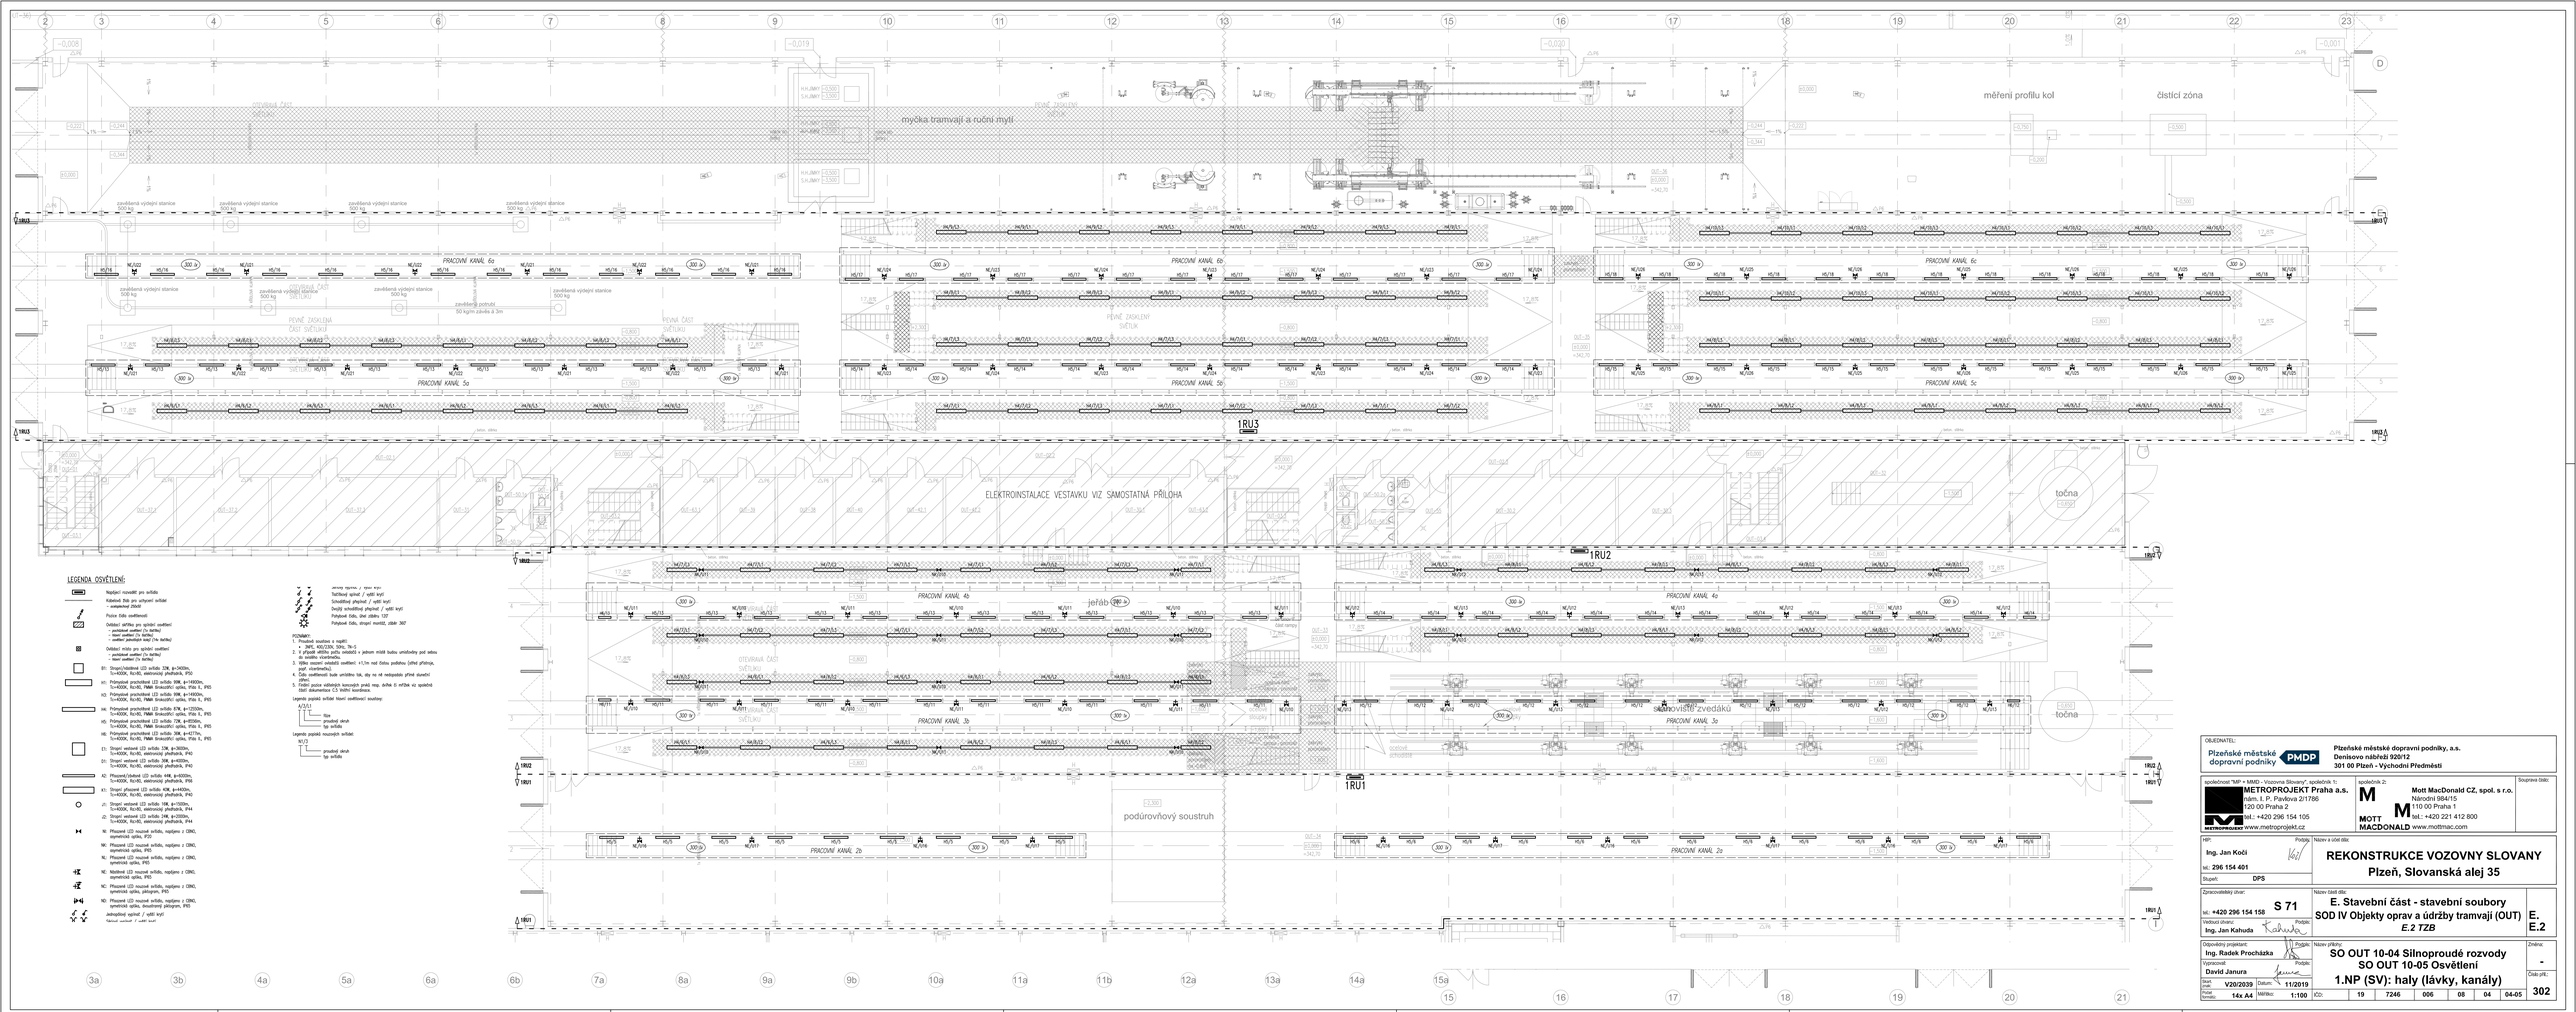
myčka tramvají a ruční mytí
měření profilu kol
čistící zóna
PRACOVNÍ KANÁL 6a
PRACOVNÍ KANÁL 6b
PRACOVNÍ KANÁL 6c
PRACOVNÍ KANÁL 5a
PRACOVNÍ KANÁL 5b
PRACOVNÍ KANÁL 5c
PRACOVNÍ KANÁL 4b
PRACOVNÍ KANÁL 4a
PRACOVNÍ KANÁL 3b
PRACOVNÍ KANÁL 3a
PRACOVNÍ KANÁL 2b
PRACOVNÍ KANÁL 2a
ELEKTROINSTALACE VESTAVKU VIZ SAMOSTATNÁ PŘÍLOHA
jeřáb
podvěsný zvedák
podvěsný zvedák
podvěsný zvedák