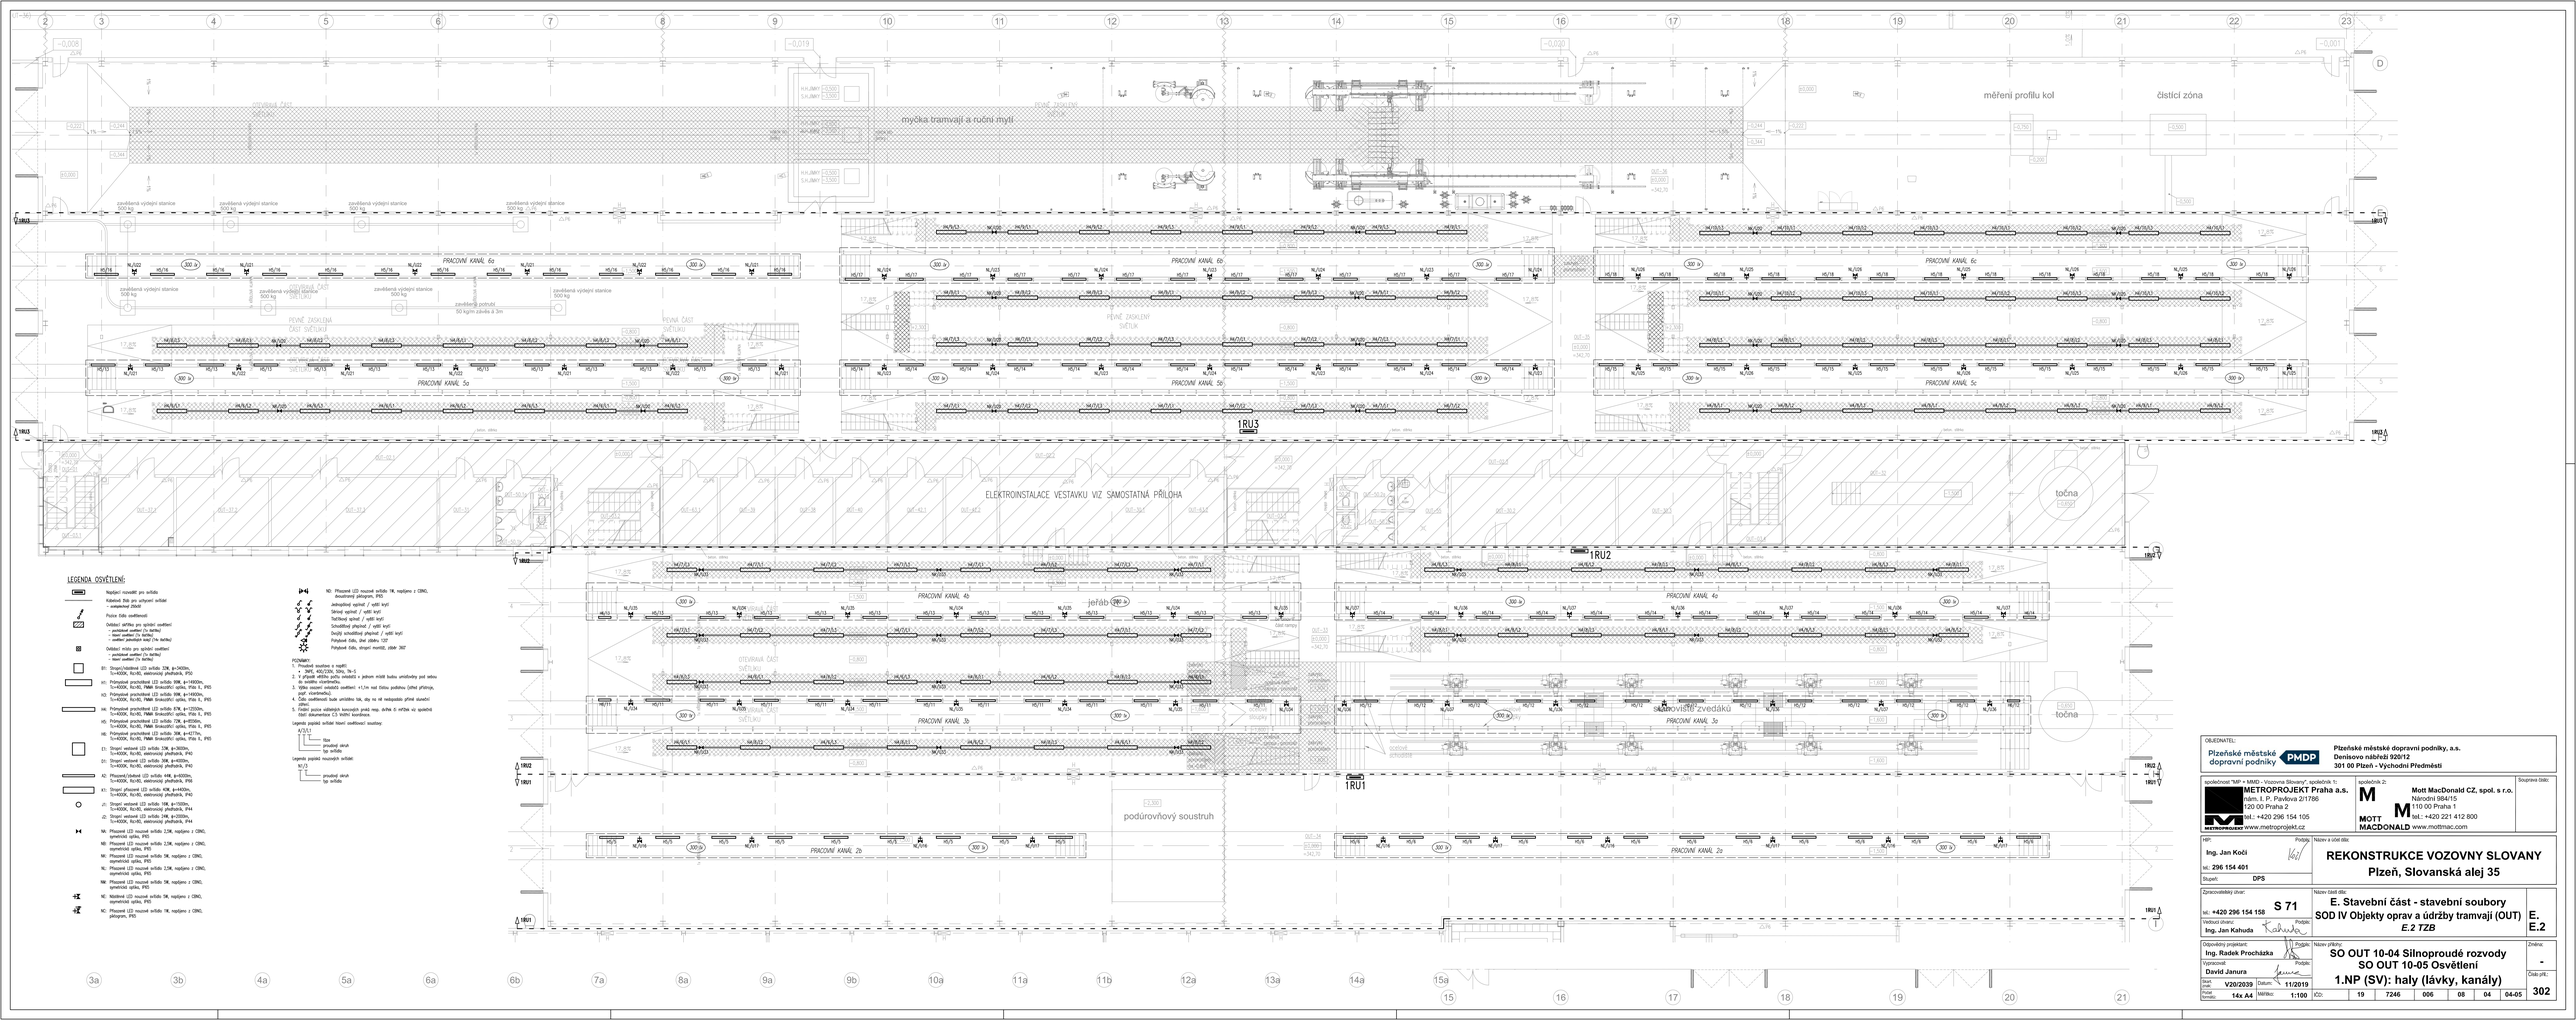

LEGENDA OSVĚTLENÍ:

Napájecí rozvaděč pro svítidlo

Kabelová lišta pro vytažení svítidel
- zastavěná 250x50

Přípojka žlabu osvětlovací

Označení místa pro spínání osvětlení
- podélné osvětlení (1x každou)
- příčné osvětlení (1x každou)
- osvětlení jednotlivých kanálů (1x každou)

Označení místa pro spínání osvětlení
- podélné osvětlení (1x každou)
- hlavní osvětlení (1x každou)

B1: Stropní/nástěnné LED svítidlo 23W, ip=3430lm, Ts=4000K, Ra>80, elektronický předřadník, IP20

B2: Přisazené prachotěsné LED svítidlo 39W, ip=4160lm, Ts=4000K, Ra>80, 7MAR blokovičkový optický, třída II., IP65

H2: Přisazené prachotěsné LED svítidlo 39W, ip=4160lm, Ts=4000K, Ra>80, 7MAR blokovičkový optický, třída II., IP65

H4: Přisazené prachotěsné LED svítidlo 15W, ip=1750lm, Ts=4000K, Ra>80, 7MAR blokovičkový optický, třída II., IP65

H5: Přisazené prachotěsné LED svítidlo 23K, ip=3020lm, Ts=4000K, Ra>80, 7MAR blokovičkový optický, třída II., IP65

H6: Přisazené prachotěsné LED svítidlo 39K, ip=4277lm, Ts=4000K, Ra>80, 7MAR blokovičkový optický, třída II., IP65

I1: Stropní vestavné LED svítidlo 23K, ip=3430lm, Ts=4000K, Ra>80, elektronický předřadník, IP40

I2: Stropní vestavné LED svítidlo 39K, ip=4500lm, Ts=4000K, Ra>80, elektronický předřadník, IP40

K2: Přisazené/závěsné LED svítidlo 44K, ip=6030lm, Ts=4000K, Ra>80, elektronický předřadník, IP40

K1: Stropní přisazené LED svítidlo 40K, ip=4450lm, Ts=4000K, Ra>80, elektronický předřadník, IP40

J1: Stropní vestavné LED svítidlo 19K, ip=2320lm, Ts=4000K, Ra>80, elektronický předřadník, IP44

J2: Stropní vestavné LED svítidlo 29K, ip=3200lm, Ts=4000K, Ra>80, elektronický předřadník, IP44

NA: Přisazené LED nouzové svítidlo 2,5W, napájeno z CSNG, symetrické opálka, IP65

NB: Přisazené LED nouzové svítidlo 2,5W, napájeno z CSNG, asymetrické opálka, IP65

NC: Přisazené LED nouzové svítidlo 5W, napájeno z CSNG, symetrické opálka, IP65

ND: Přisazené LED nouzové svítidlo 5W, napájeno z CSNG, asymetrické opálka, IP65

NE: Nástěnné LED nouzové svítidlo 5W, napájeno z CSNG, symetrické opálka, IP65

NC: Přisazené LED nouzové svítidlo 5W, napájeno z CSNG, piktogram, IP65

NC: Přisazené LED nouzové svítidlo 5W, napájeno z CSNG, dvoustranný piktogram, IP65

jednopólový vypínač / vypínač krytý

Sériový vypínač / vypínač krytý

Tlačítkový vypínač / vypínač krytý

Schodišťový přepínač / vypínač krytý

Dvojitý schodišťový přepínač / vypínač krytý

Přístupové čidlo, úhel záběru 120°

Přístupové čidlo, stropní montáž, záběr 360°

POZNÁMKY:
1. Svítidlové rozvržení je nepřesné
   - SMYČ, 4Q,C25A, 30mA, TN-S
2. V případě střetnutí počtu svítidel s jeřáby musí být svítidla budou umístěna pod sebou do osového rozchodu.
3. Výška osazení svítidlů osvětlení: +1,1m nad čistou podlahou (přímé přisvícení), +2,1m (nepřímé).
4. Čidla osvětlovacích bude umístěna tak, aby na ně nedopadalo přímé slunční záření.
5. Každé pozice vložených konzolách proti mezi dvěma či vrtům viz společná část dokumentace C3: Vrtěné konstrukce.

Legenda popisů svítidel hlavní osvětlovací soustavy:

A/3/L1
- řada
- proudový okruh
- typ svítidla

Legenda popisů nouzových svítidel:

N1/3
- proudový okruh
- typ svítidla

OBJEDNATEL:	Plzeňské městské dopravní podniky, a.s. Denisovo nábřeží 920/12 301 00 Plzeň - Východní Předměstí
společnost "MP + MMD - Vozovna Slovany", společník 1:	METROPROJEKT Praha a.s. nám. I. P. Pavlova 2/1786 120 00 Praha 2 tel.: +420 296 154 105
společník 2:	Mott MacDonald CZ, spol. s r.o. Národní 984/15 110 00 Praha 1 tel.: +420 221 412 800
Soupisné číslo:	
HIP:	Ing. Jan Kočí tel.: 296 154 401
Podpis:	
Název a účel díla:	REKONSTRUKCE VOZOVNY SLOVANY Plzeň, Slovanská alej 35
Skupeň:	DPS
Zpracovatelský útvar:	S 71 tel.: +420 296 154 158
Název části díla:	E. Stavební část - stavební soubory SOD IV Objekty oprav a údržby tramvají (OUT) E.2 TZB
	E. E.2
Vedoucí útvaru:	Ing. Jan Kahuda
Podpis:	
Odpovědný projektant:	Ing. Radek Procházka
Podpis:	
Název přílohy:	SO OUT 10-04 Silnoproudé rozvody SO OUT 10-05 Osvětlení 1.NP (SV): haly (lávky, kanály)
Změna:	-
Vypracoval:	David Janura
Podpis:	
Číslo přl.:	302
Úkol:	V20/2039
Datum:	11/2019
Měřítko:	1:100
IČO:	19 7246 006 08 04 04-05
Formát:	14x A4