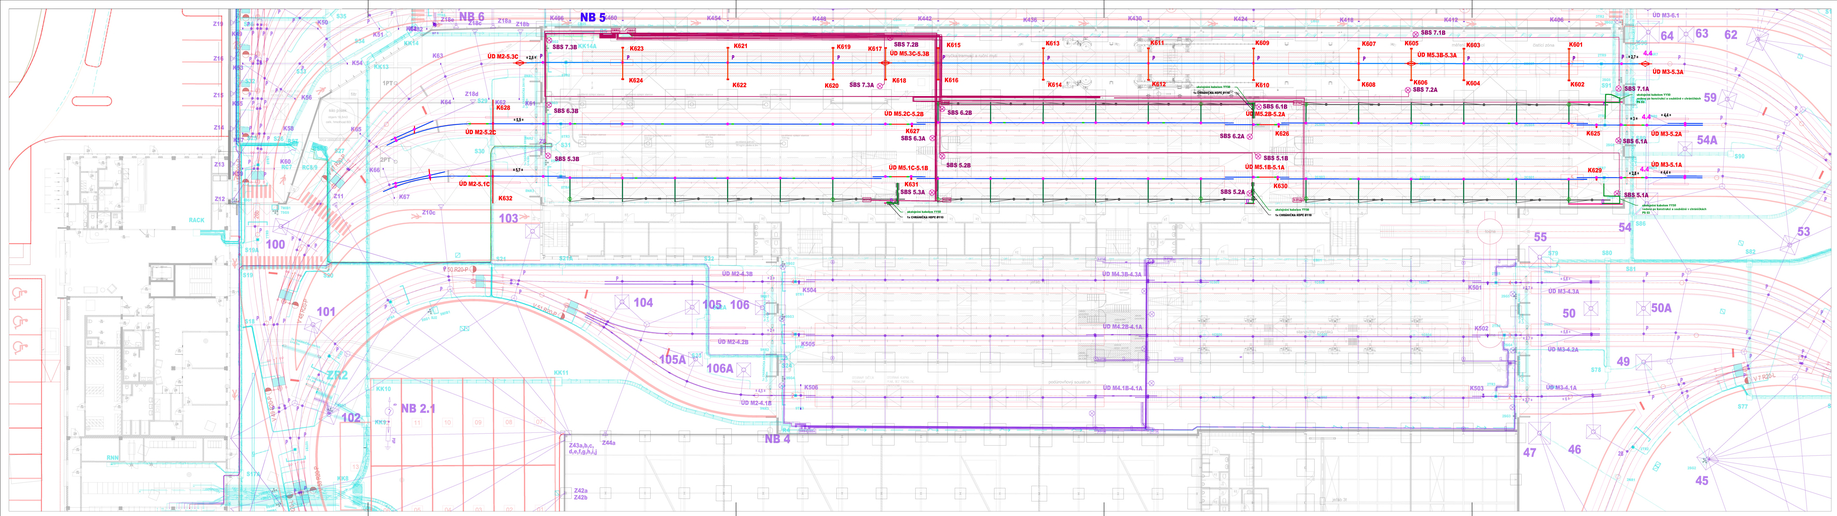

Legenda:

- Kabelové propojení
- Kotvení trakčního vedení
- Převěs trakčního vedení
- Výložník trakčního vedení
- Spojka pevné troleje
- Úsekový dělič pro pevnou trolej
- Pevná trolej
- Motorový pohon ovládání sklopné pevné troleje
- Odpojovač s motorovým pohonem umístěný na zeď
- Kabelová trasa ovládání/blokování v hale
- Trolejový závěs
- ÚD Bx.x — Úsekový dělič
- SBS xxx — Lampa signalizace beznapětového stavu (SBS)
- Kabelové trasy SBS
- XX — Návazné SO trolejového vedení
- Zxx
- ÚD Bx.x
- Kabelová trasa
- Multikanál
- KXxx — Kabelová komora pro napájecí / zpětné vedení
- Konstrukce a vybavení haly

OBJEDNATEL: Plzeňské městské dopravní podniky PMDP	Plzeňské městské dopravní podniky, a.s. Denisovo nábřeží 920/12 301 00 Plzeň - Východní Předměstí
spolupráce: "MP + MMD - Vozovna Slovany", společnik 1: METROPROJEKT Praha a.s. nám. I. P. Pavlova 2/1785 120 00 Praha 2 tel.: +420 296 154 105 www.metroprojekt.cz	společnik 2: MOTT MACDONALD Mott MacDonald CZ, spol. s r.o. Nárožní 984/15 110 00 Praha 1 tel.: +420 221 412 800 www.mottmac.com
Stupňová řadící	
Zodp.: Ing. Jan Kočí tel: 296 154 401	Podpis:
Název a obor díla: REKONSTRUKCE VOZOVNY SLOVANY Plzeň, Slovanská alej 35	
Stupeň: DPS	
Zpracovatelský útvar: tel: +420 296 154 400	S 80
Vedoucí útvaru: Ing. Jakub Huml	Podpis:
Název část. dílu: E. Stavební část - stavební soubory SOD IV Objekty oprav a údržby tramvají (OUT) *E.5 Elektro a sdělovací objekty* SO OUT 20/2 Trolejové vedení - Hala denního ošetření	E. E.5
Odpovědný projektant: Ing. Kateřina Švehlová	Podpis:
Vypracoval: Ing. Miroslav Hudec	Podpis:
Název přílohy: Situace - trolejové vedení	Změna: -
Ref. číslo: V20/2039	Datum: 11/2019
Formát: 7xA4	Měřítko: 1:200
CC: 19 7246 006 08 07 01b	Část pl.: 002