

OBJEDNATEL:

Plzeňské městské
dopravní podniky



Plzeňské městské dopravní podniky, a.s.
Denisovo nábřeží 920/12
301 00 Plzeň - Východní Předměstí

společnost "MP + MMD - Vozovna Slovany", společník 1:



METROPROJEKT Praha a.s.
nám. I. P. Pavlova 2/1786
120 00 Praha 2
tel.: +420 296 154 105
www.metroprojekt.cz

společník 2:



**MOTT
MACDONALD**

Mott MacDonald CZ, spol. s r.o.
Národní 984/15
110 00 Praha 1
tel.: +420 221 412 800
www.mottmac.com

Souprava číslo:

HIP:

Ing. Jan Kočí

tel.: 296 154 401

Stupeň:

DPS

Podpis:

Název a účel díla:

REKONSTRUKCE VOZOVNY SLOVANY
Plzeň, Slovanská alej 35

Zpracovatelský útvar:

Mott MacDonald CZ, spol. s r.o.

tel.: +420 221 412 800

Vedoucí útvaru:

Ing. Michal Babič

Podpis:

Název části díla:

E. Stavební část - stavební soubory
SOD V Objekty rekonstrukce Slovanské aleje (SLA)
E.3 Objekty tramvajové trati a pozemních komunikací
SO SLA 13 Komunikace a chodníky

E.

E.3

Odpovědný projektant:

Ing. Ondřej Mareš

Vypracoval:

Ing. Kateřina Šklebená

Podpis:

Podpis:

Název přílohy:

Vlečné křivky

Změna:

-

Číslo příl.:

007

Skart.
znak:

V20/2039

Datum:

11/2019

Počet
formátů:

A4

Měřítko:

1:500

IČD:

19


7246

006

09

02

03

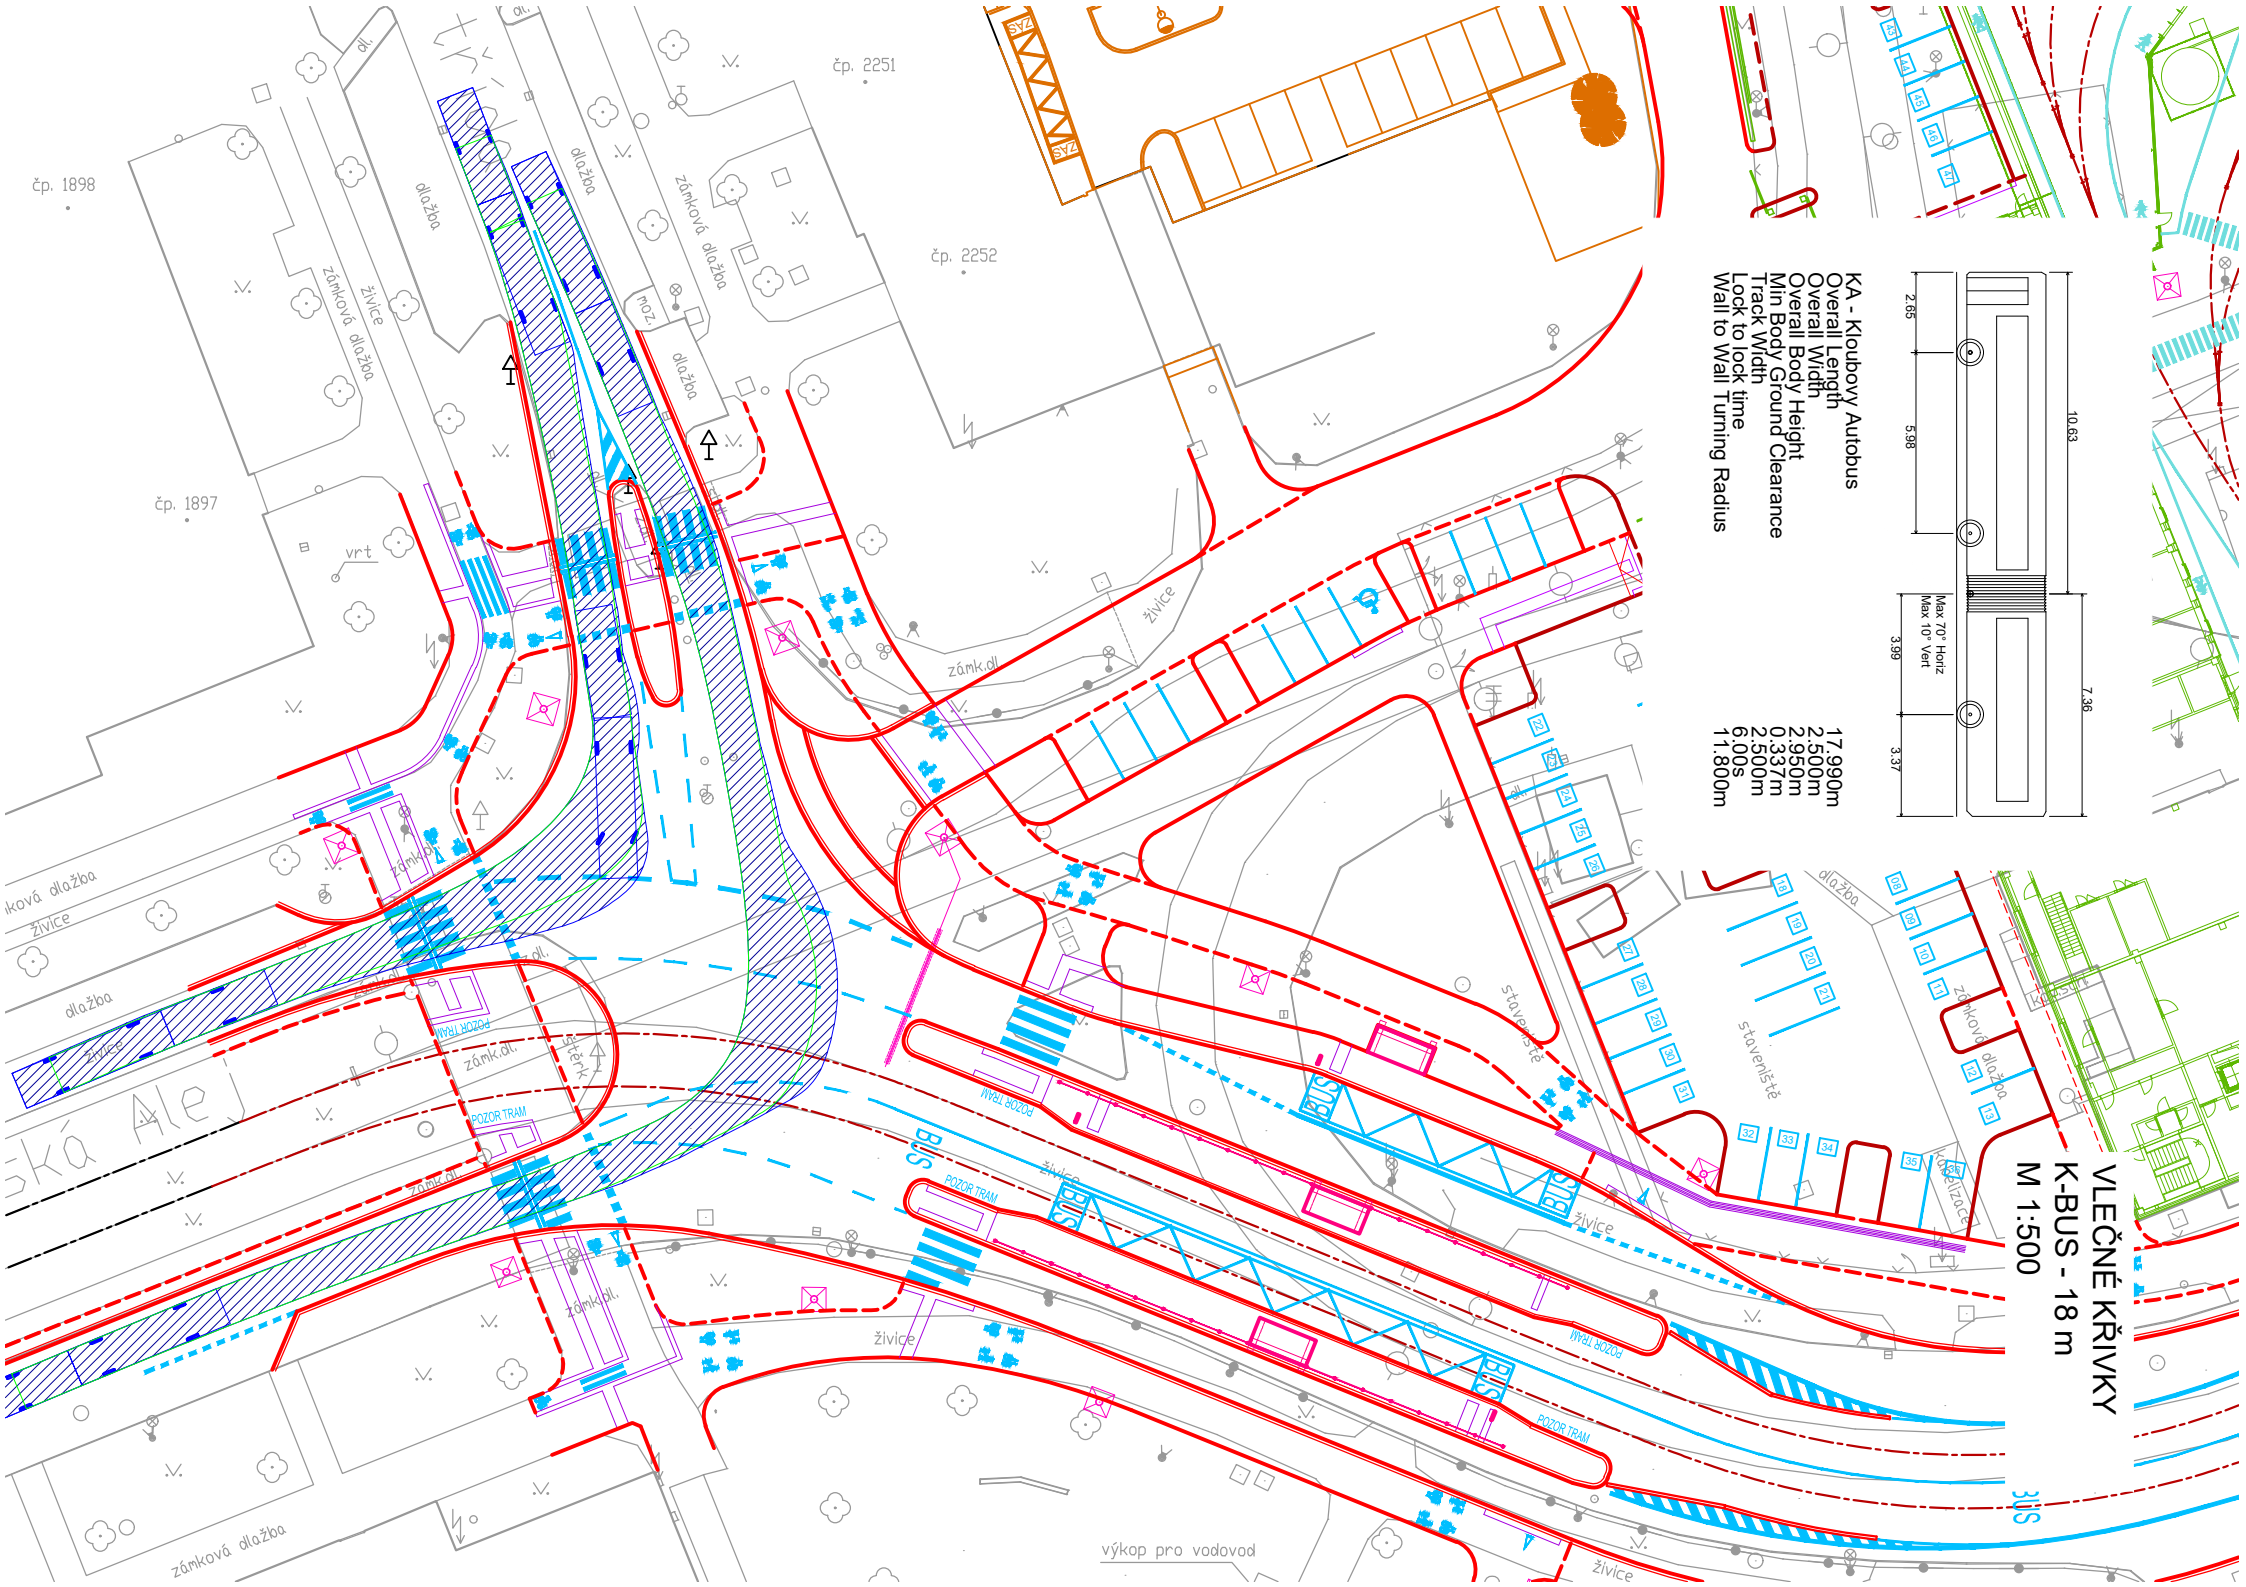

čp. 1898

čp. 2251


čp. 2252


čp. 1897

VLEČNÉ KŘIVKY
K-BUS - 18 m
M 1:500


KA - Klobouky Autobus
 Overall Length
 Overall Width
 Overall Body Height
 Min Body Ground Clearance
 Track Width
 Lock to lock time
 Wall to Wall Turning Radius

17 990m
 2 500m
 2 950m
 0 337m
 2 500m
 6 00s
 11 800m

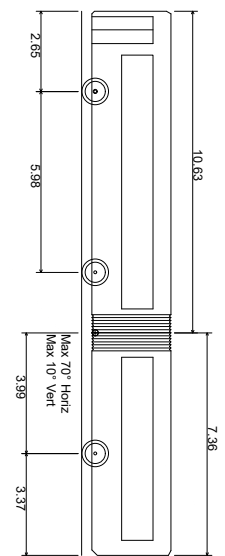

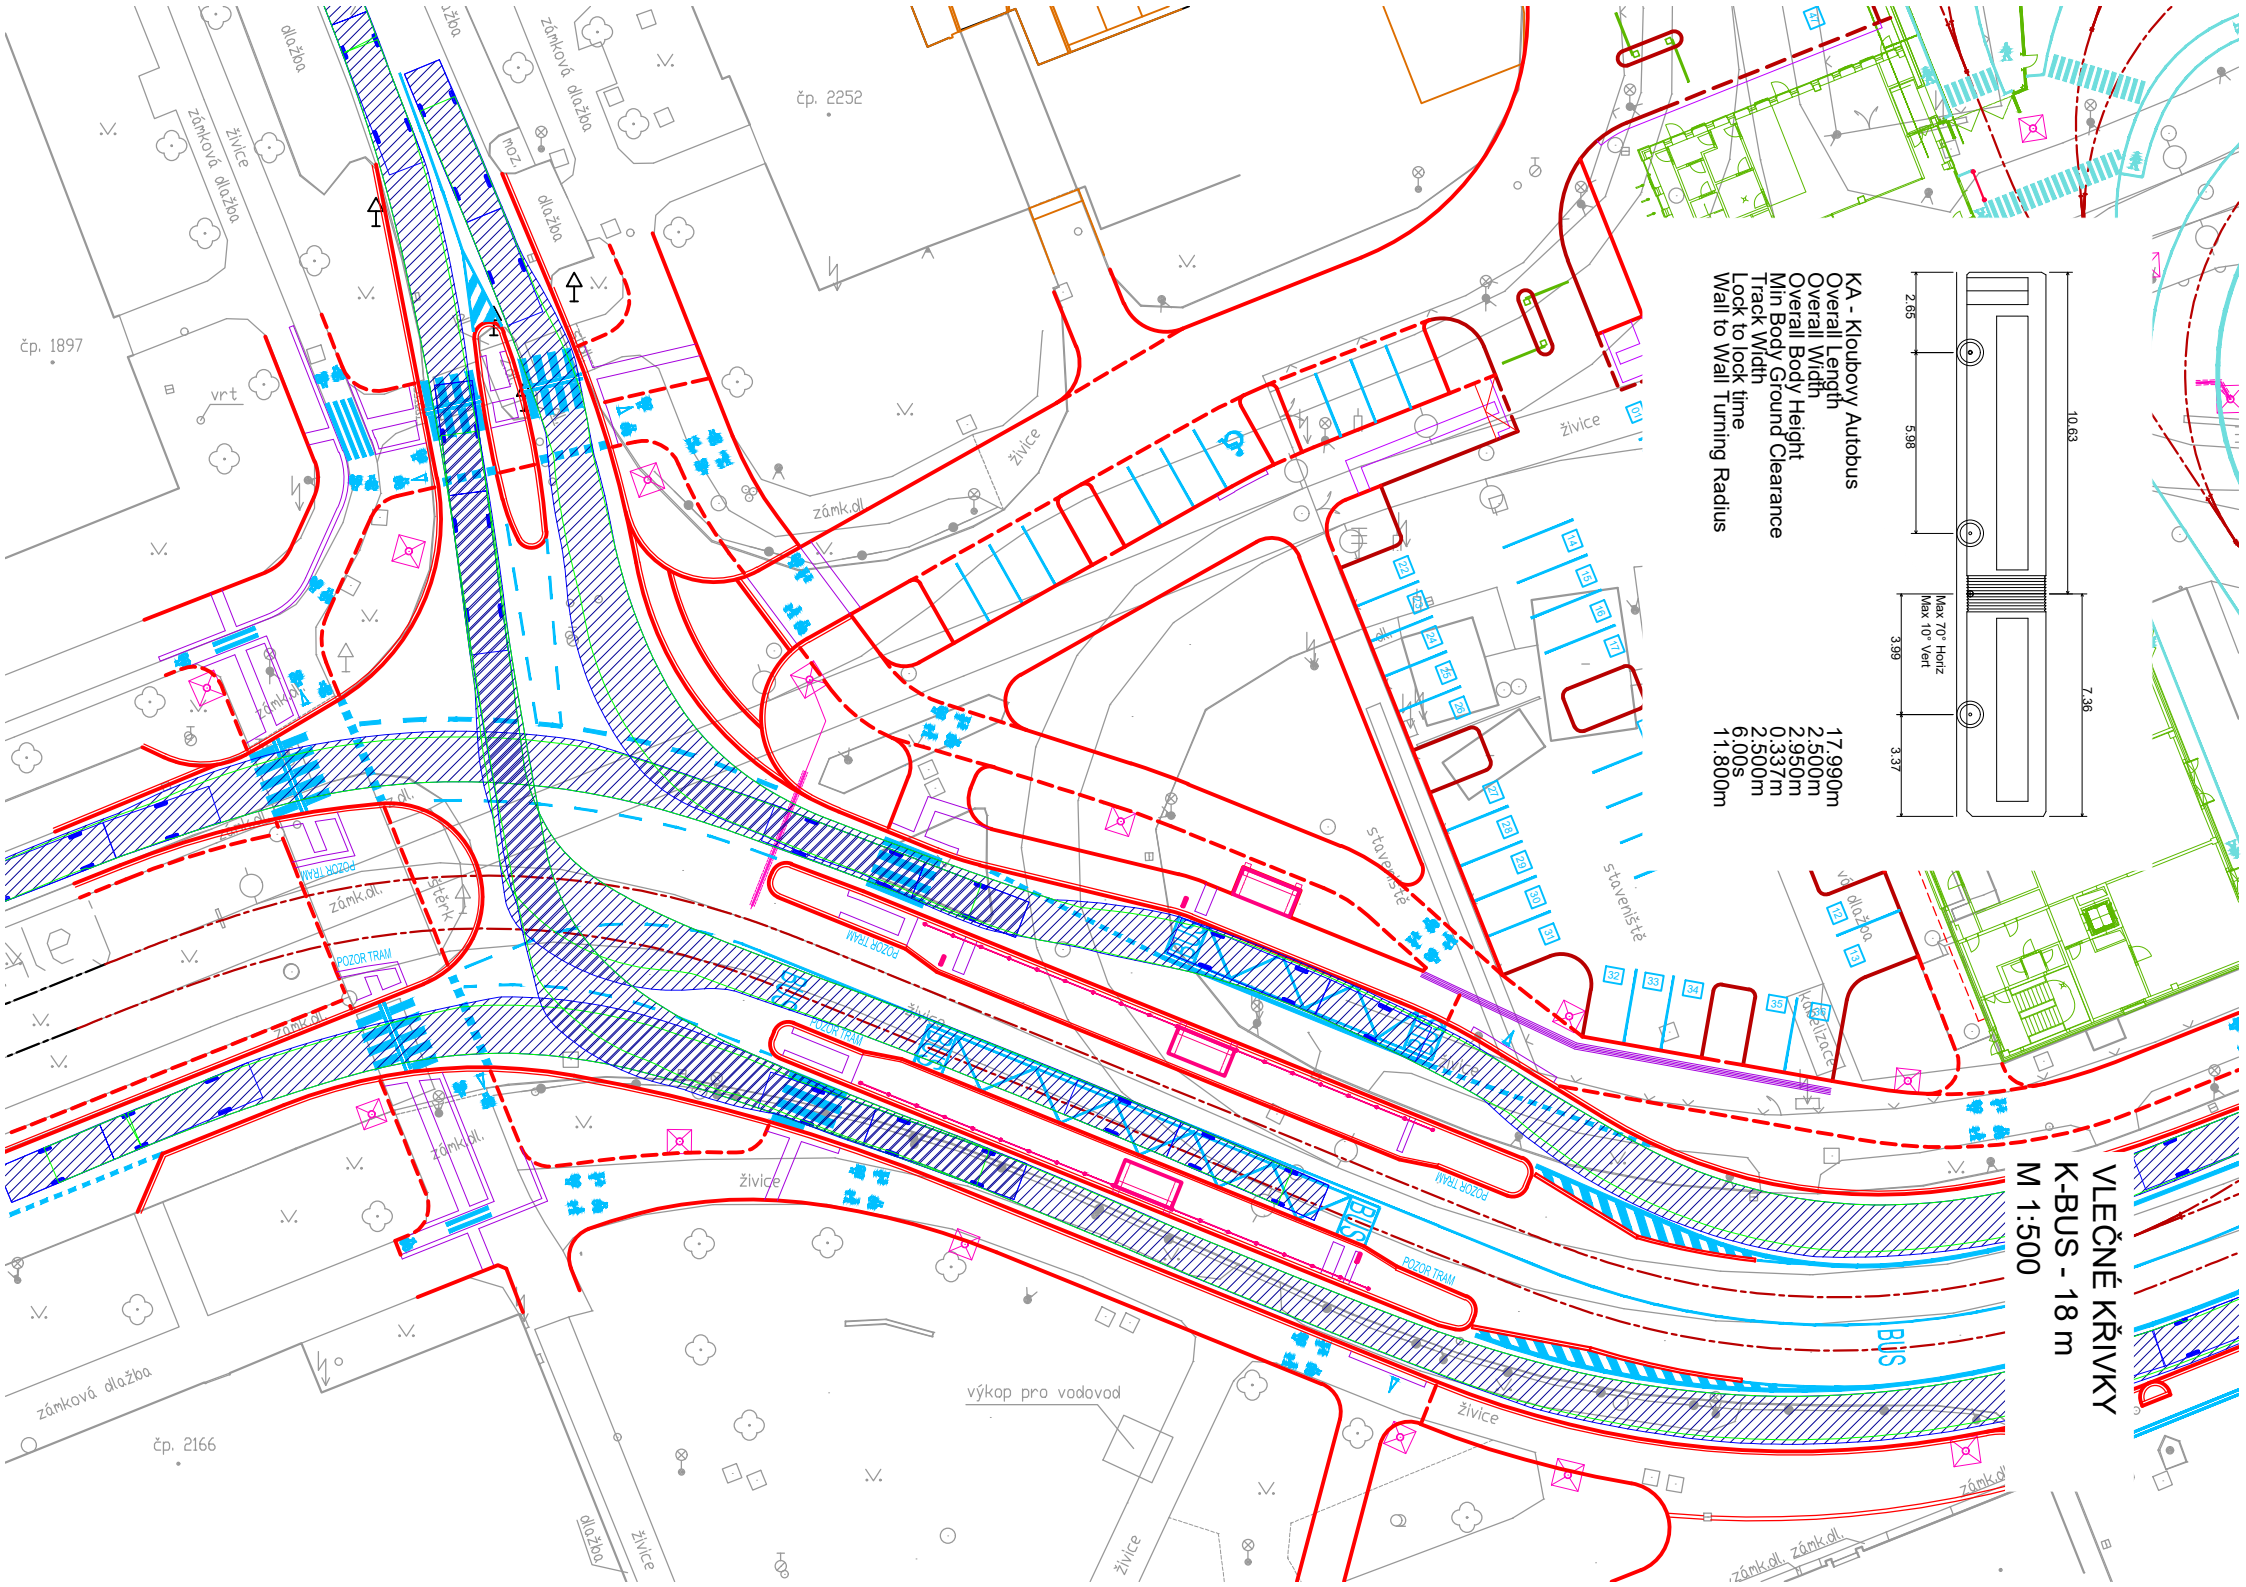


VLEČNÉ KŘIVKY
K-BUS - 18 m
M 1:500

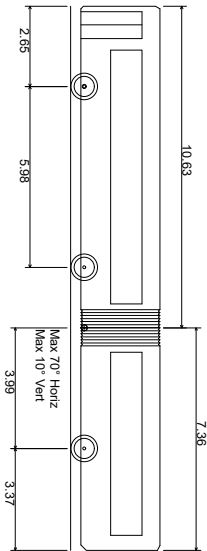


KA - Klobouky Autobus

Overall Length	17.990m
Overall Width	2.500m
Overall Body Height	2.990m
Min Body Ground Clearance	0.337m
Track Width	2.500m
Lock to lock time	6.00s
Wall to Wall Turning Radius	11.800m

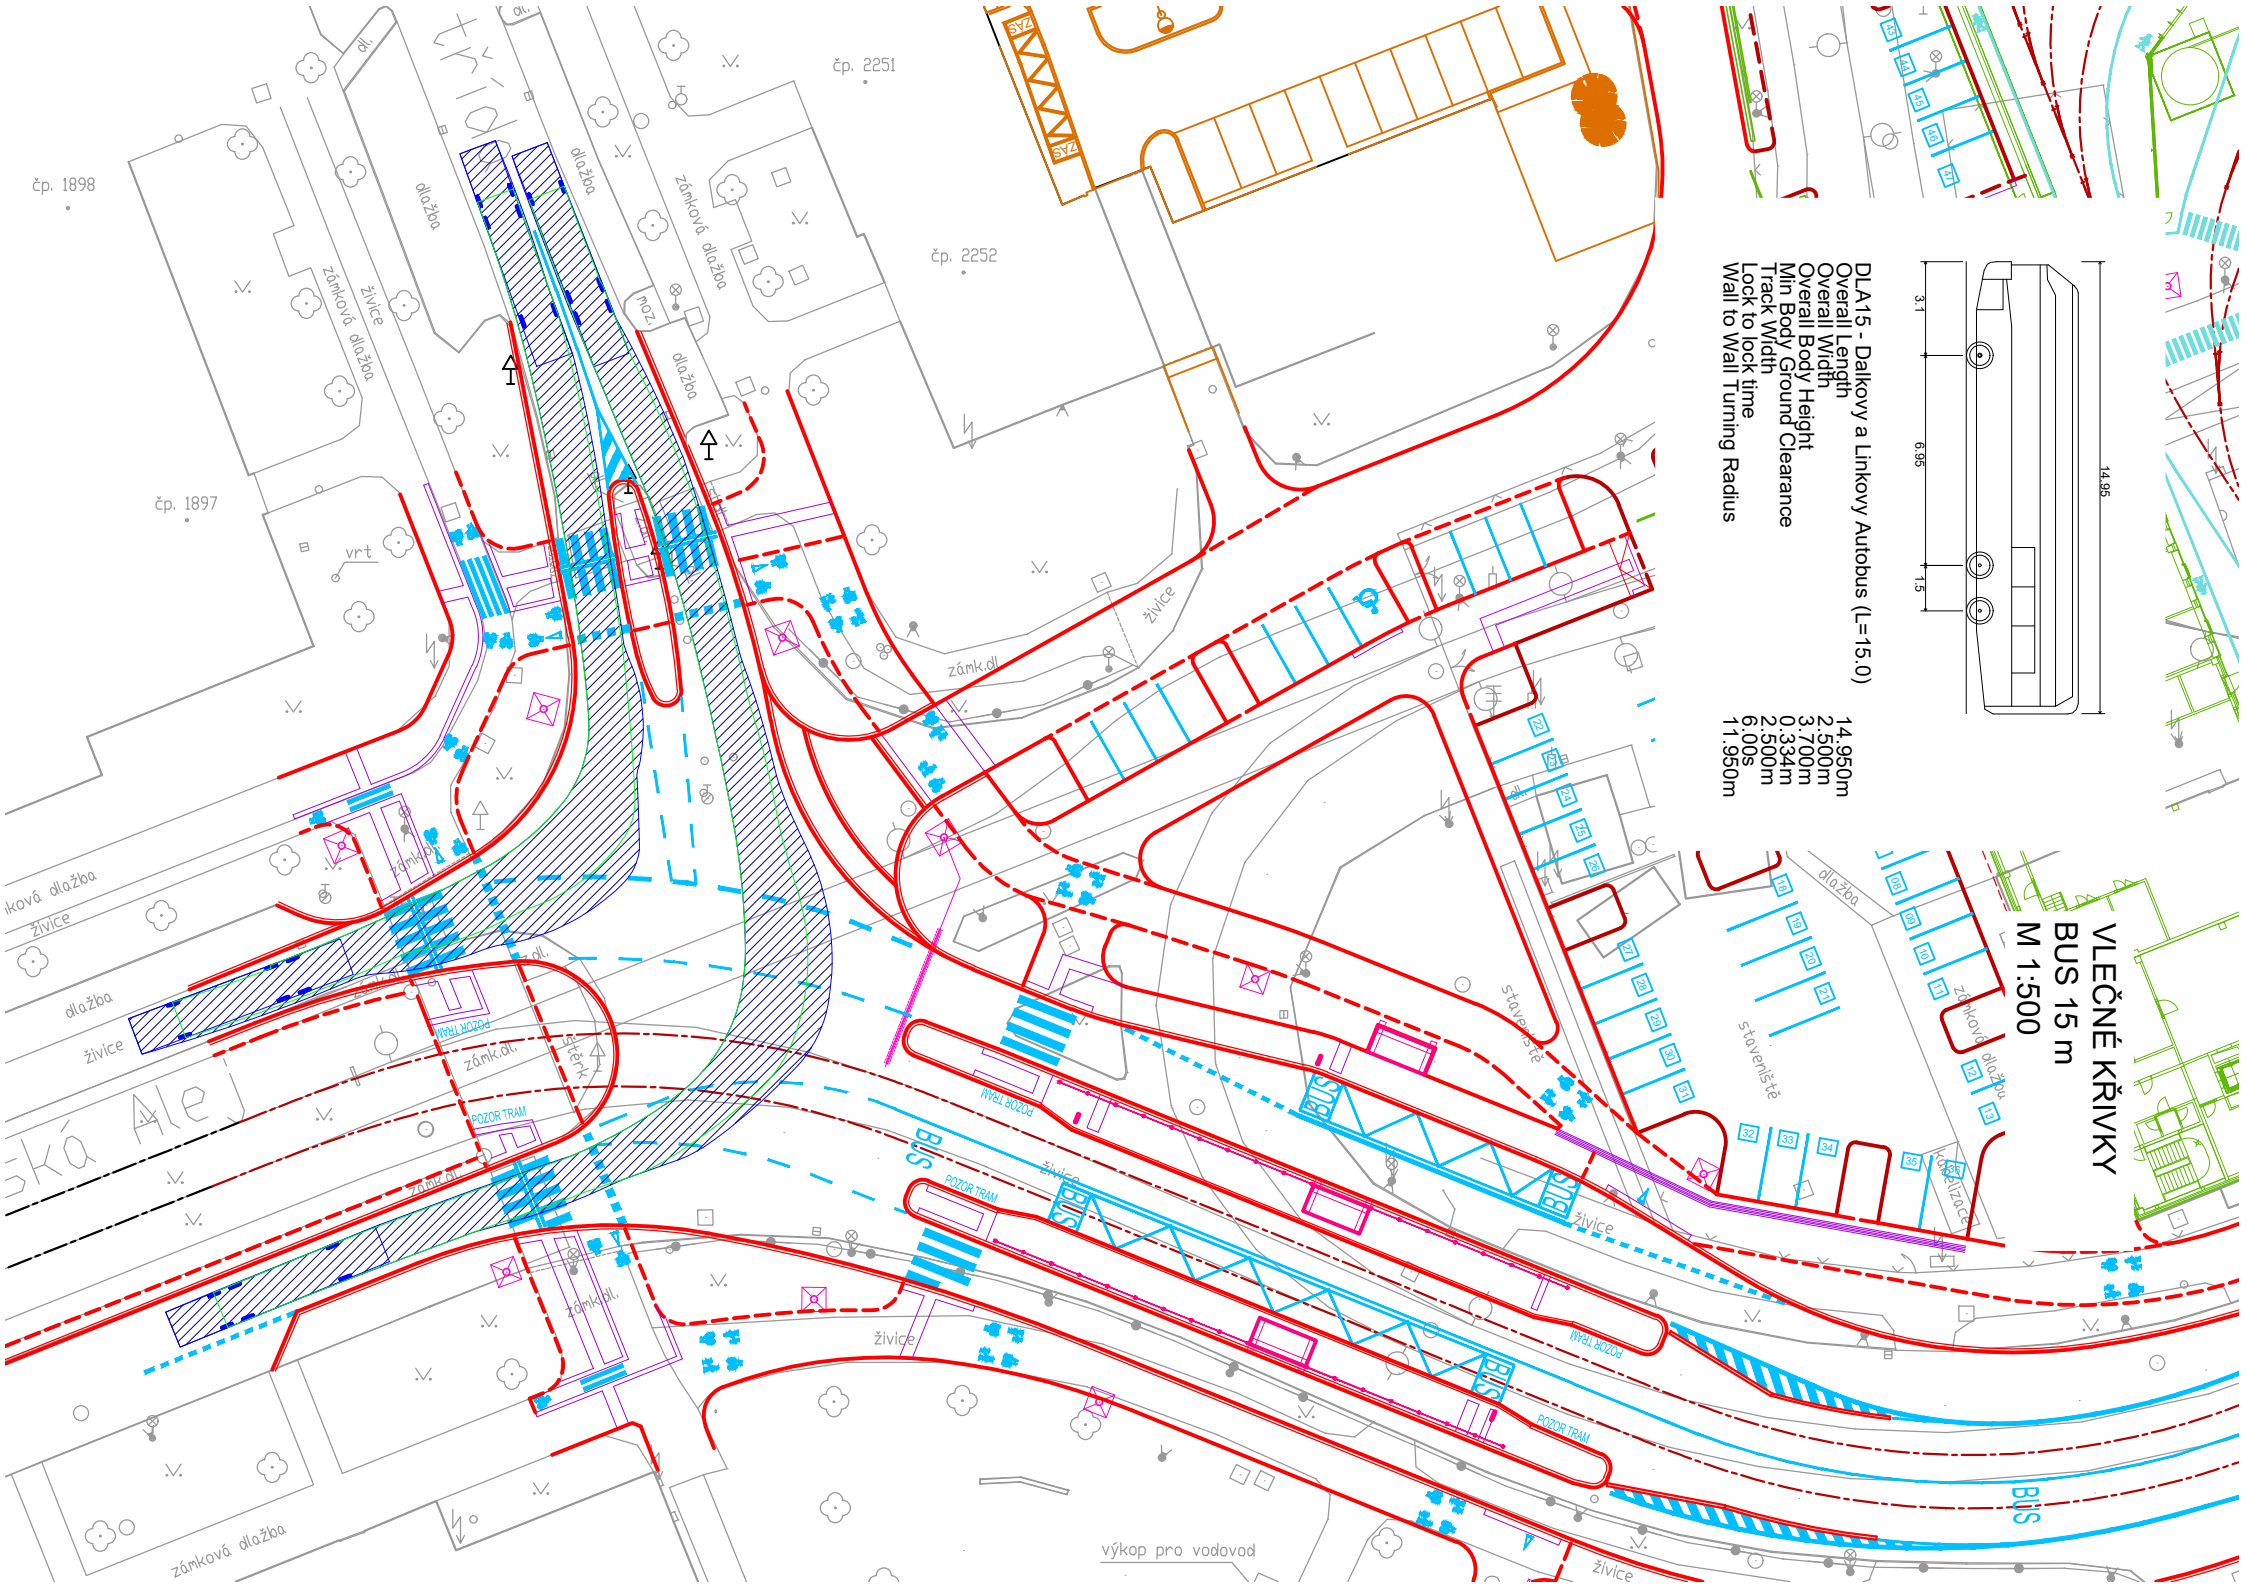

VLEČNÉ KŘIVKY BUS 15 m M 1:500

- DLA15 - Dalkový a Linkový Autobus (L=15,0)
- Overall Length 14,950m
- Overall Width 2,500m
- Overall Body Height 3,700m
- Min Body Ground Clearance 0,334m
- Track Width 2,500m
- Lock to lock time 6,00s
- Wall to Wall Turning Radius 11,950m

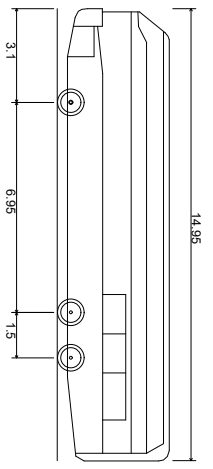

čp. 1898

čp. 2251

čp. 2252

čp. 1897

ková dlažba
živice

dlažba
živice

šká Alej

POZOR TRAM

POZOR TRAM

POZOR TRAM

POZOR TRAM


POZOR TRAM

BIS

zámková dlažba

výkop pro vodovod

živice

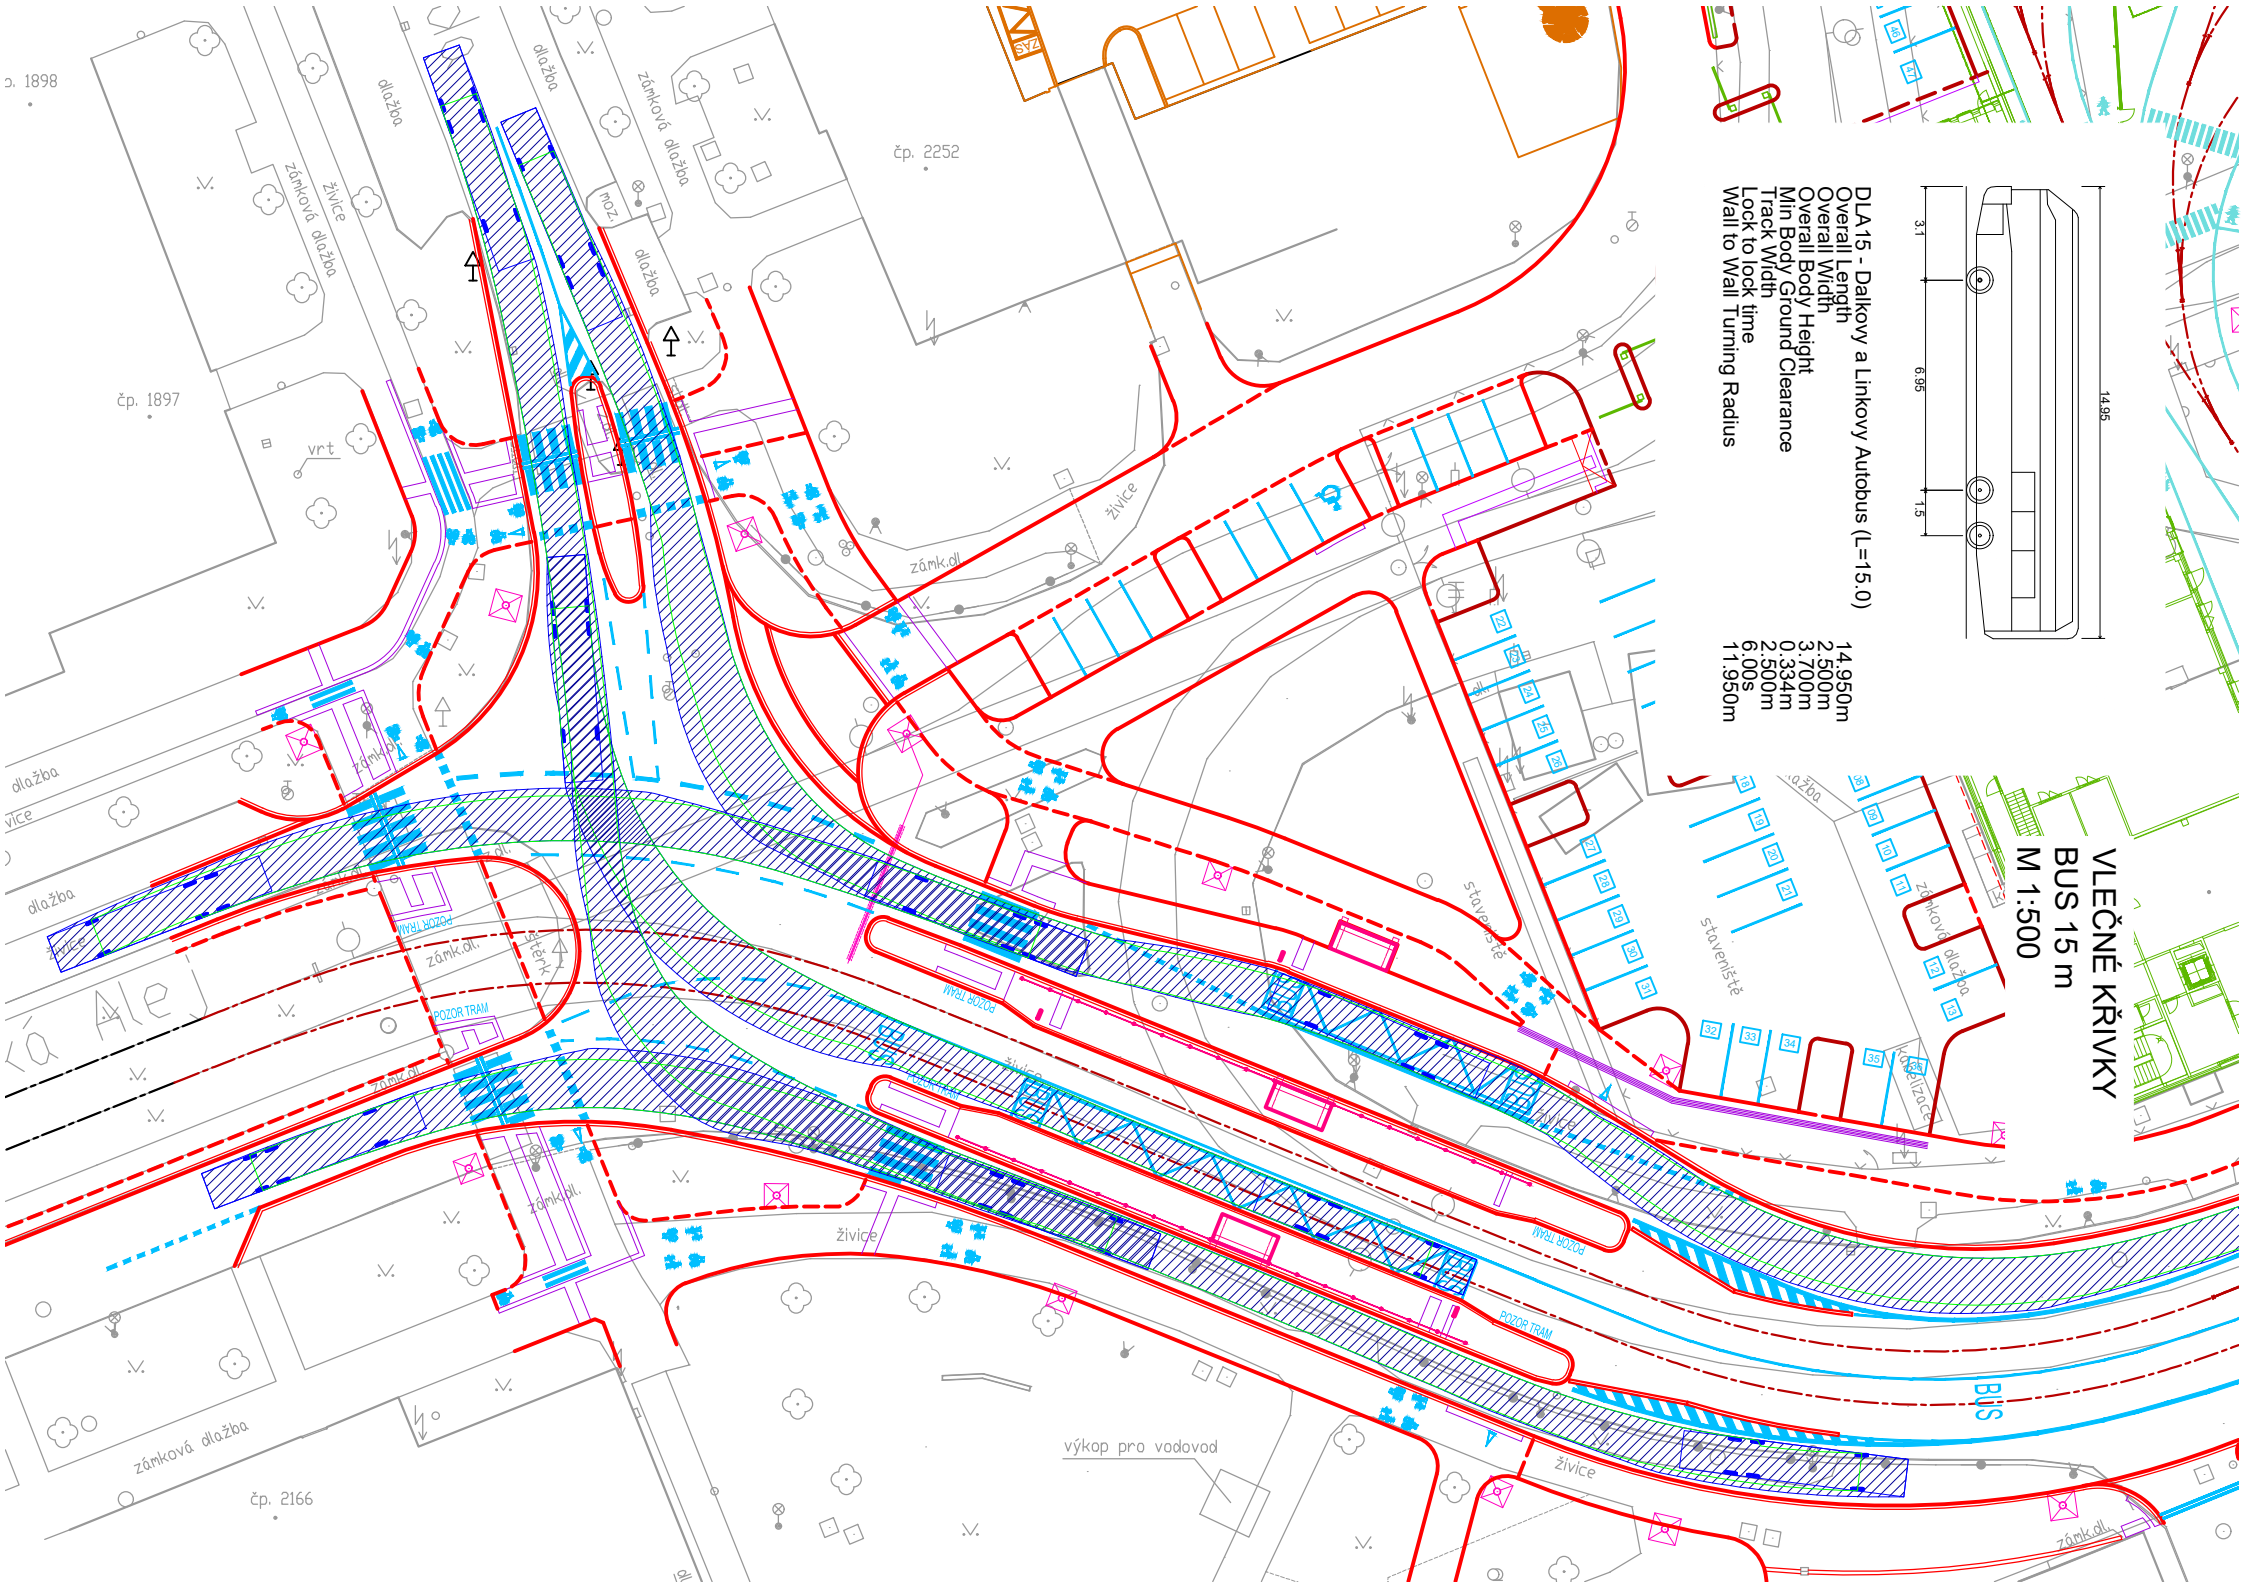


čp. 1897

čp. 2252

čp. 2166

DLA 15 - Dalkovy a Linkovy Autobusy (L=15.0)
 Overall Length 14.950m
 Overall Width 3.100m
 Min Body Height 0.334m
 Track Width 2.500m
 Lock to lock time 6.00S
 Wall to Wall Turning Radius 11.950m


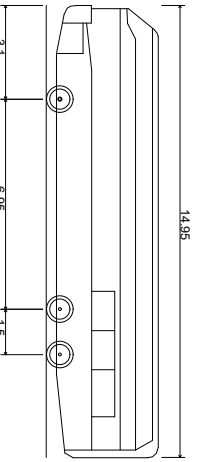


14.950m
 2.500m
 3.700m
 0.334m
 2.500m
 6.00S
 11.950m

VLEČNÉ KŘIVKY
 BUS 15 m
 M 1:500



Řádková Alej

BUS

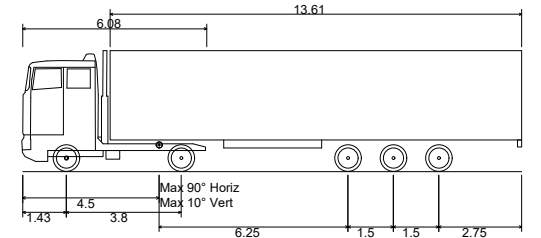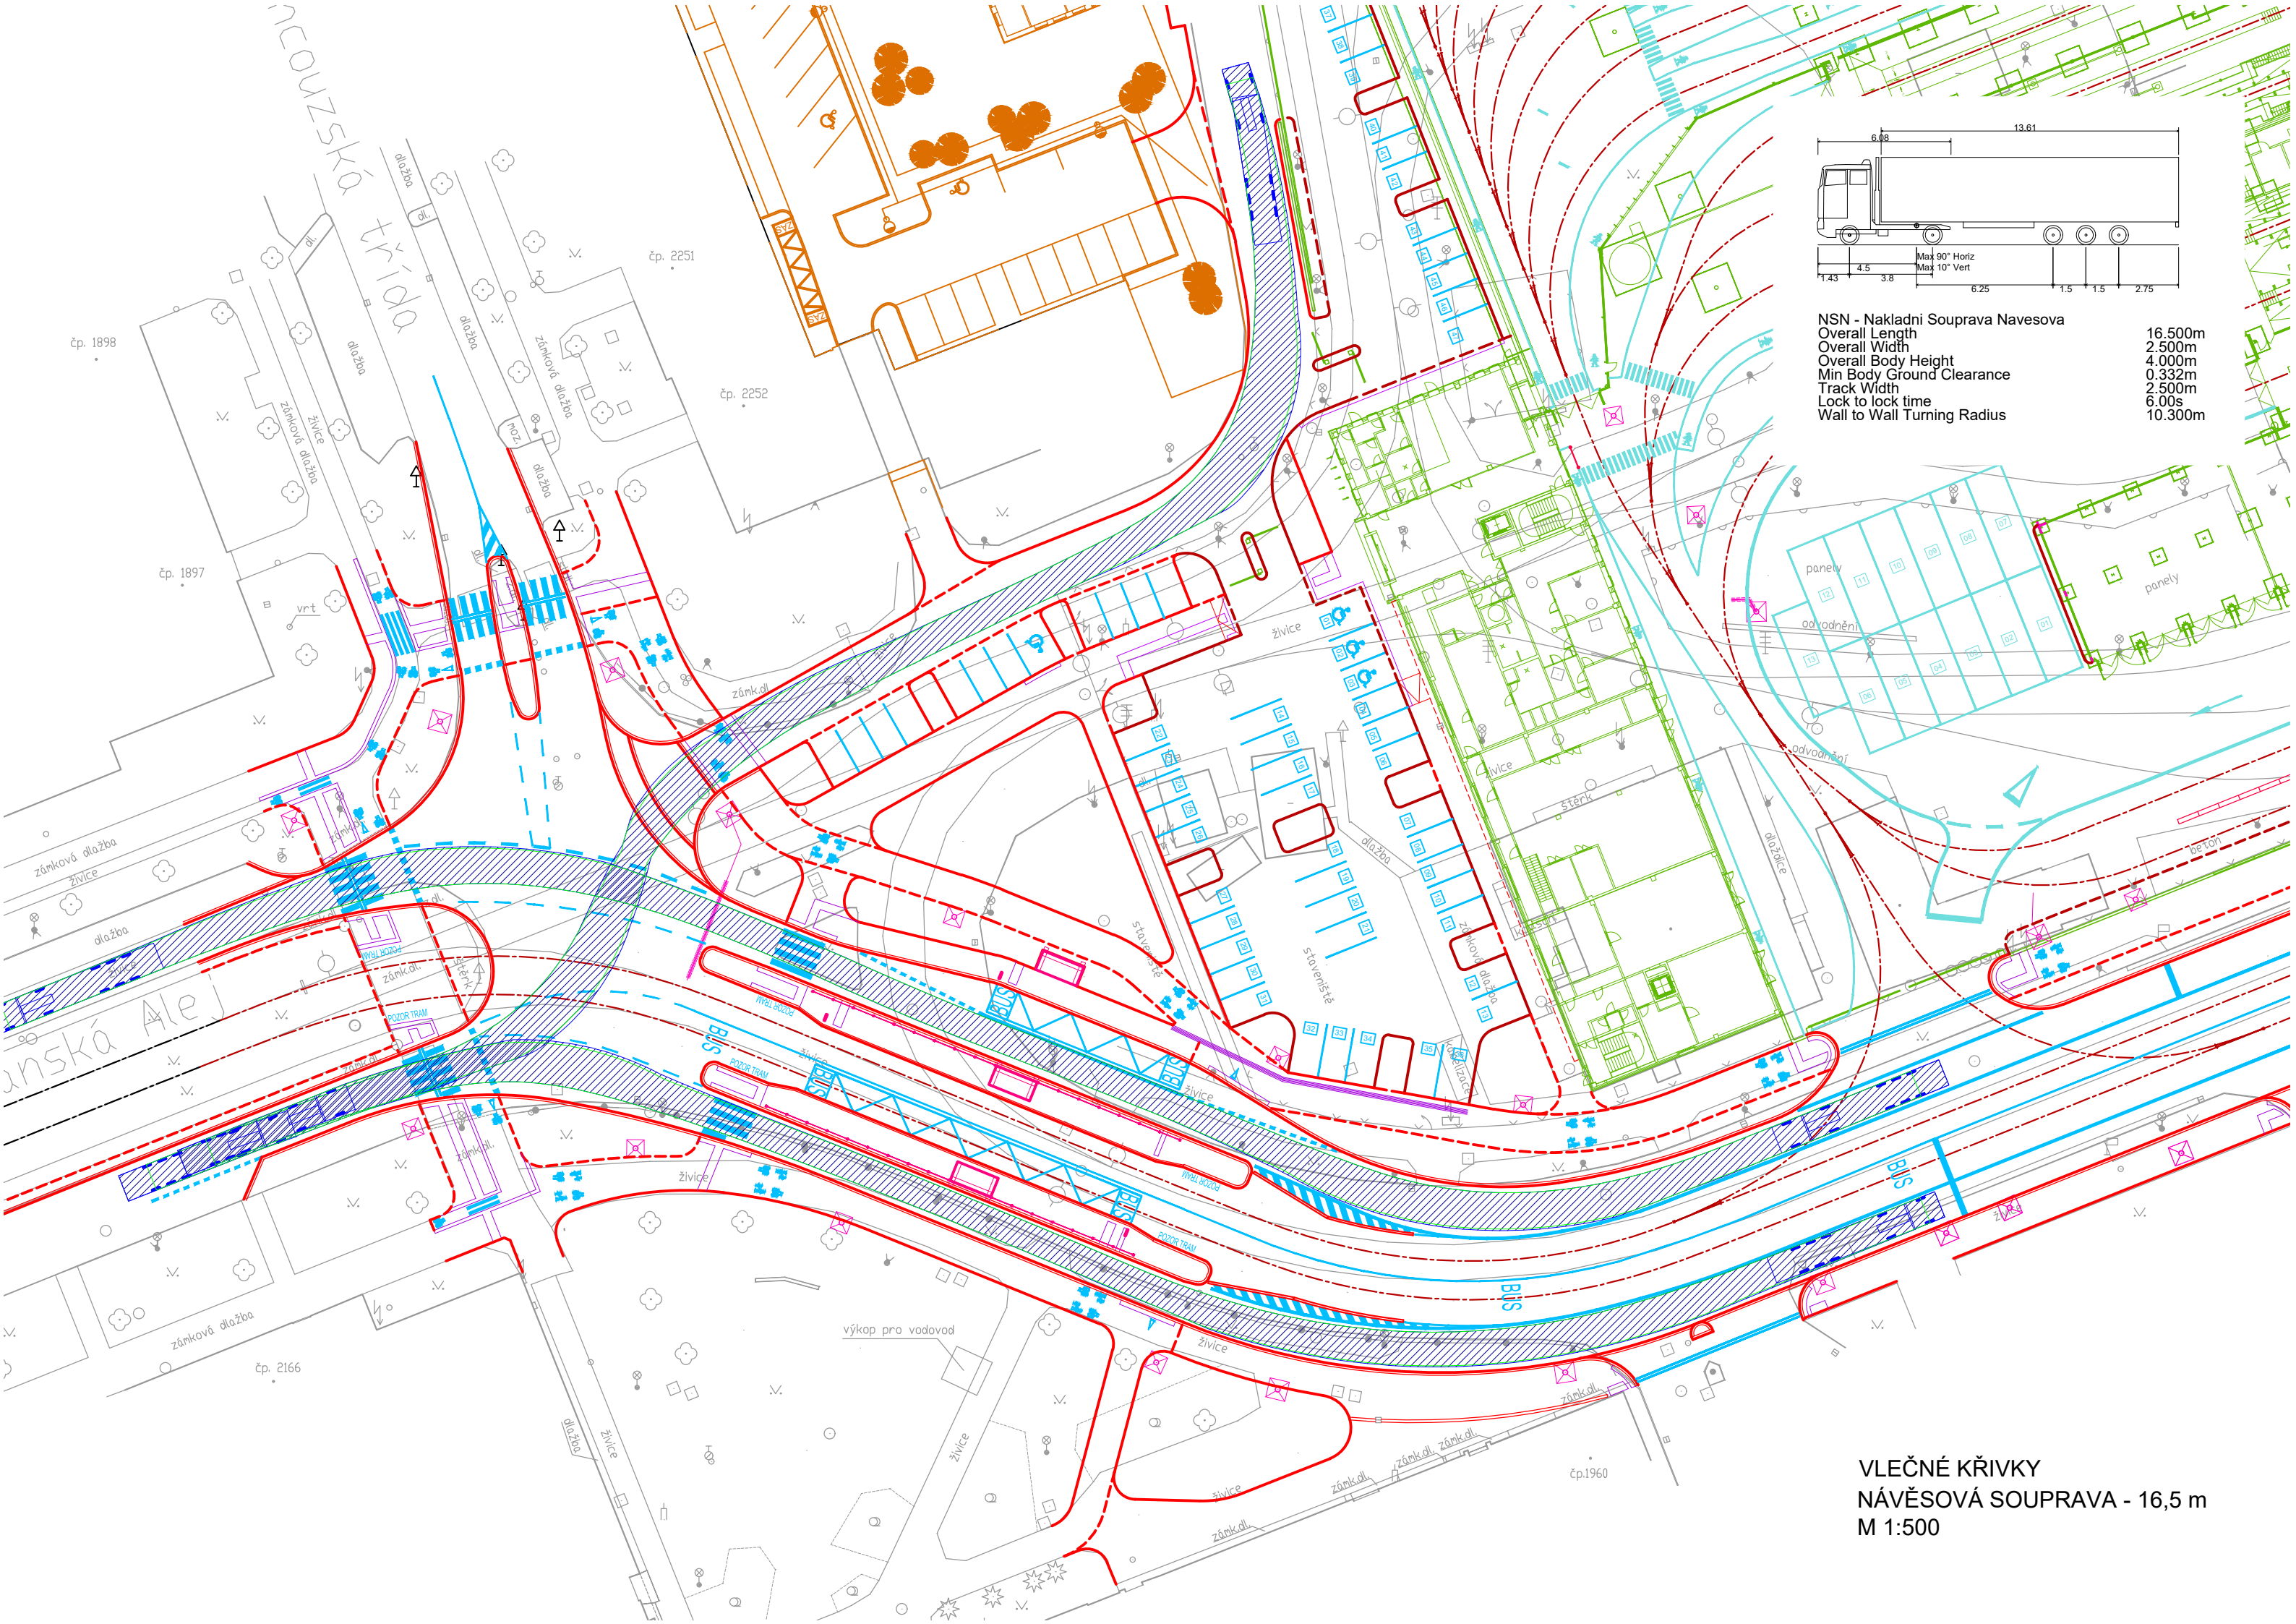



NSN - Nakladní Souprava Navesova	
Overall Length	16.500m
Overall Width	2.500m
Overall Body Height	4.000m
Min Body Ground Clearance	0.332m
Track Width	2.500m
Lock to lock time	6.00s
Wall to Wall Turning Radius	10.300m

VLEČNÉ KŘIVKY
NÁVĚSOVÁ SOUPRAVA - 16,5 m
M 1:500

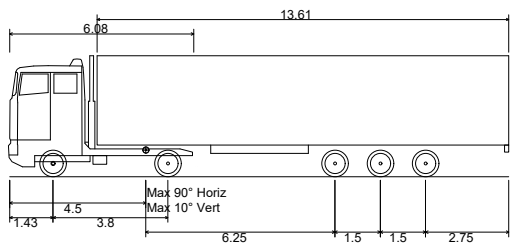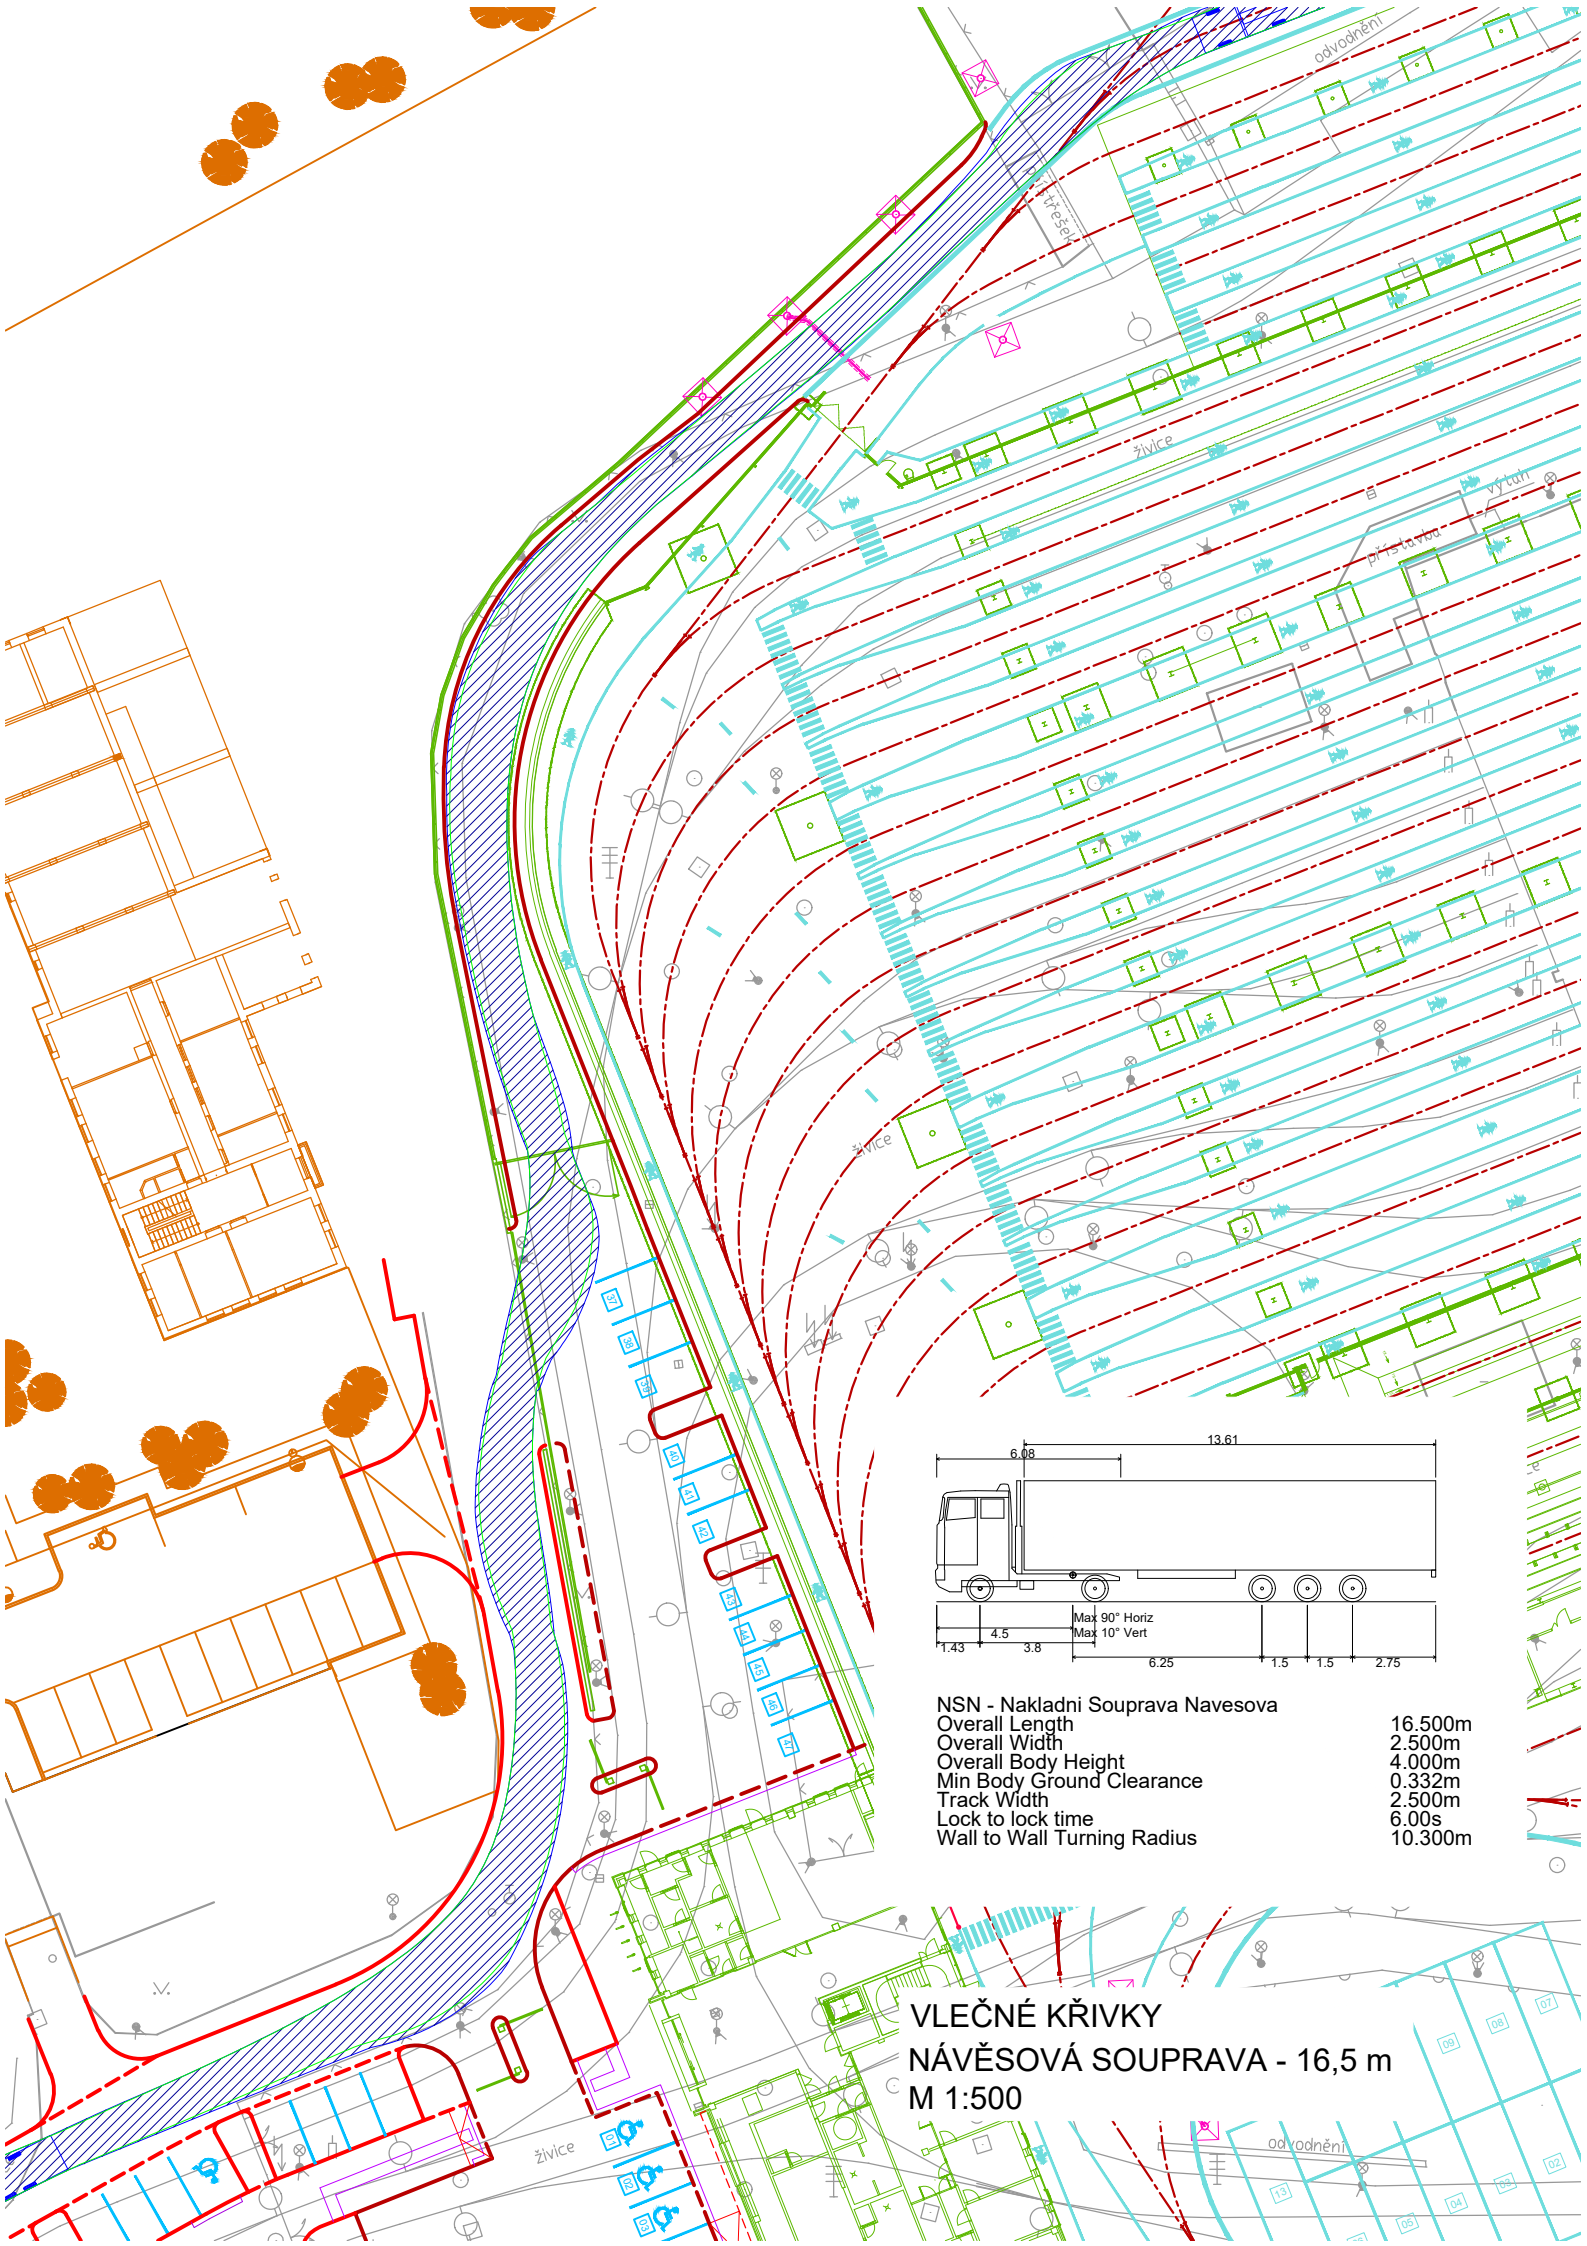



NSN - Nakladni Souprava Navesova	16.500m
Overall Length	16.500m
Overall Width	2.500m
Overall Body Height	4.000m
Min Body Ground Clearance	0.332m
Track Width	2.500m
Lock to lock time	6.00s
Wall to Wall Turning Radius	10.300m

VLEČNÉ KŘIVKY
NÁVĚSOVÁ SOUPRAVA - 16,5 m
M 1:500

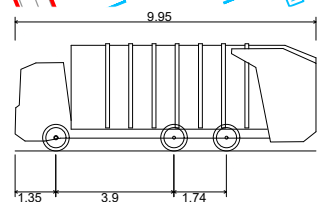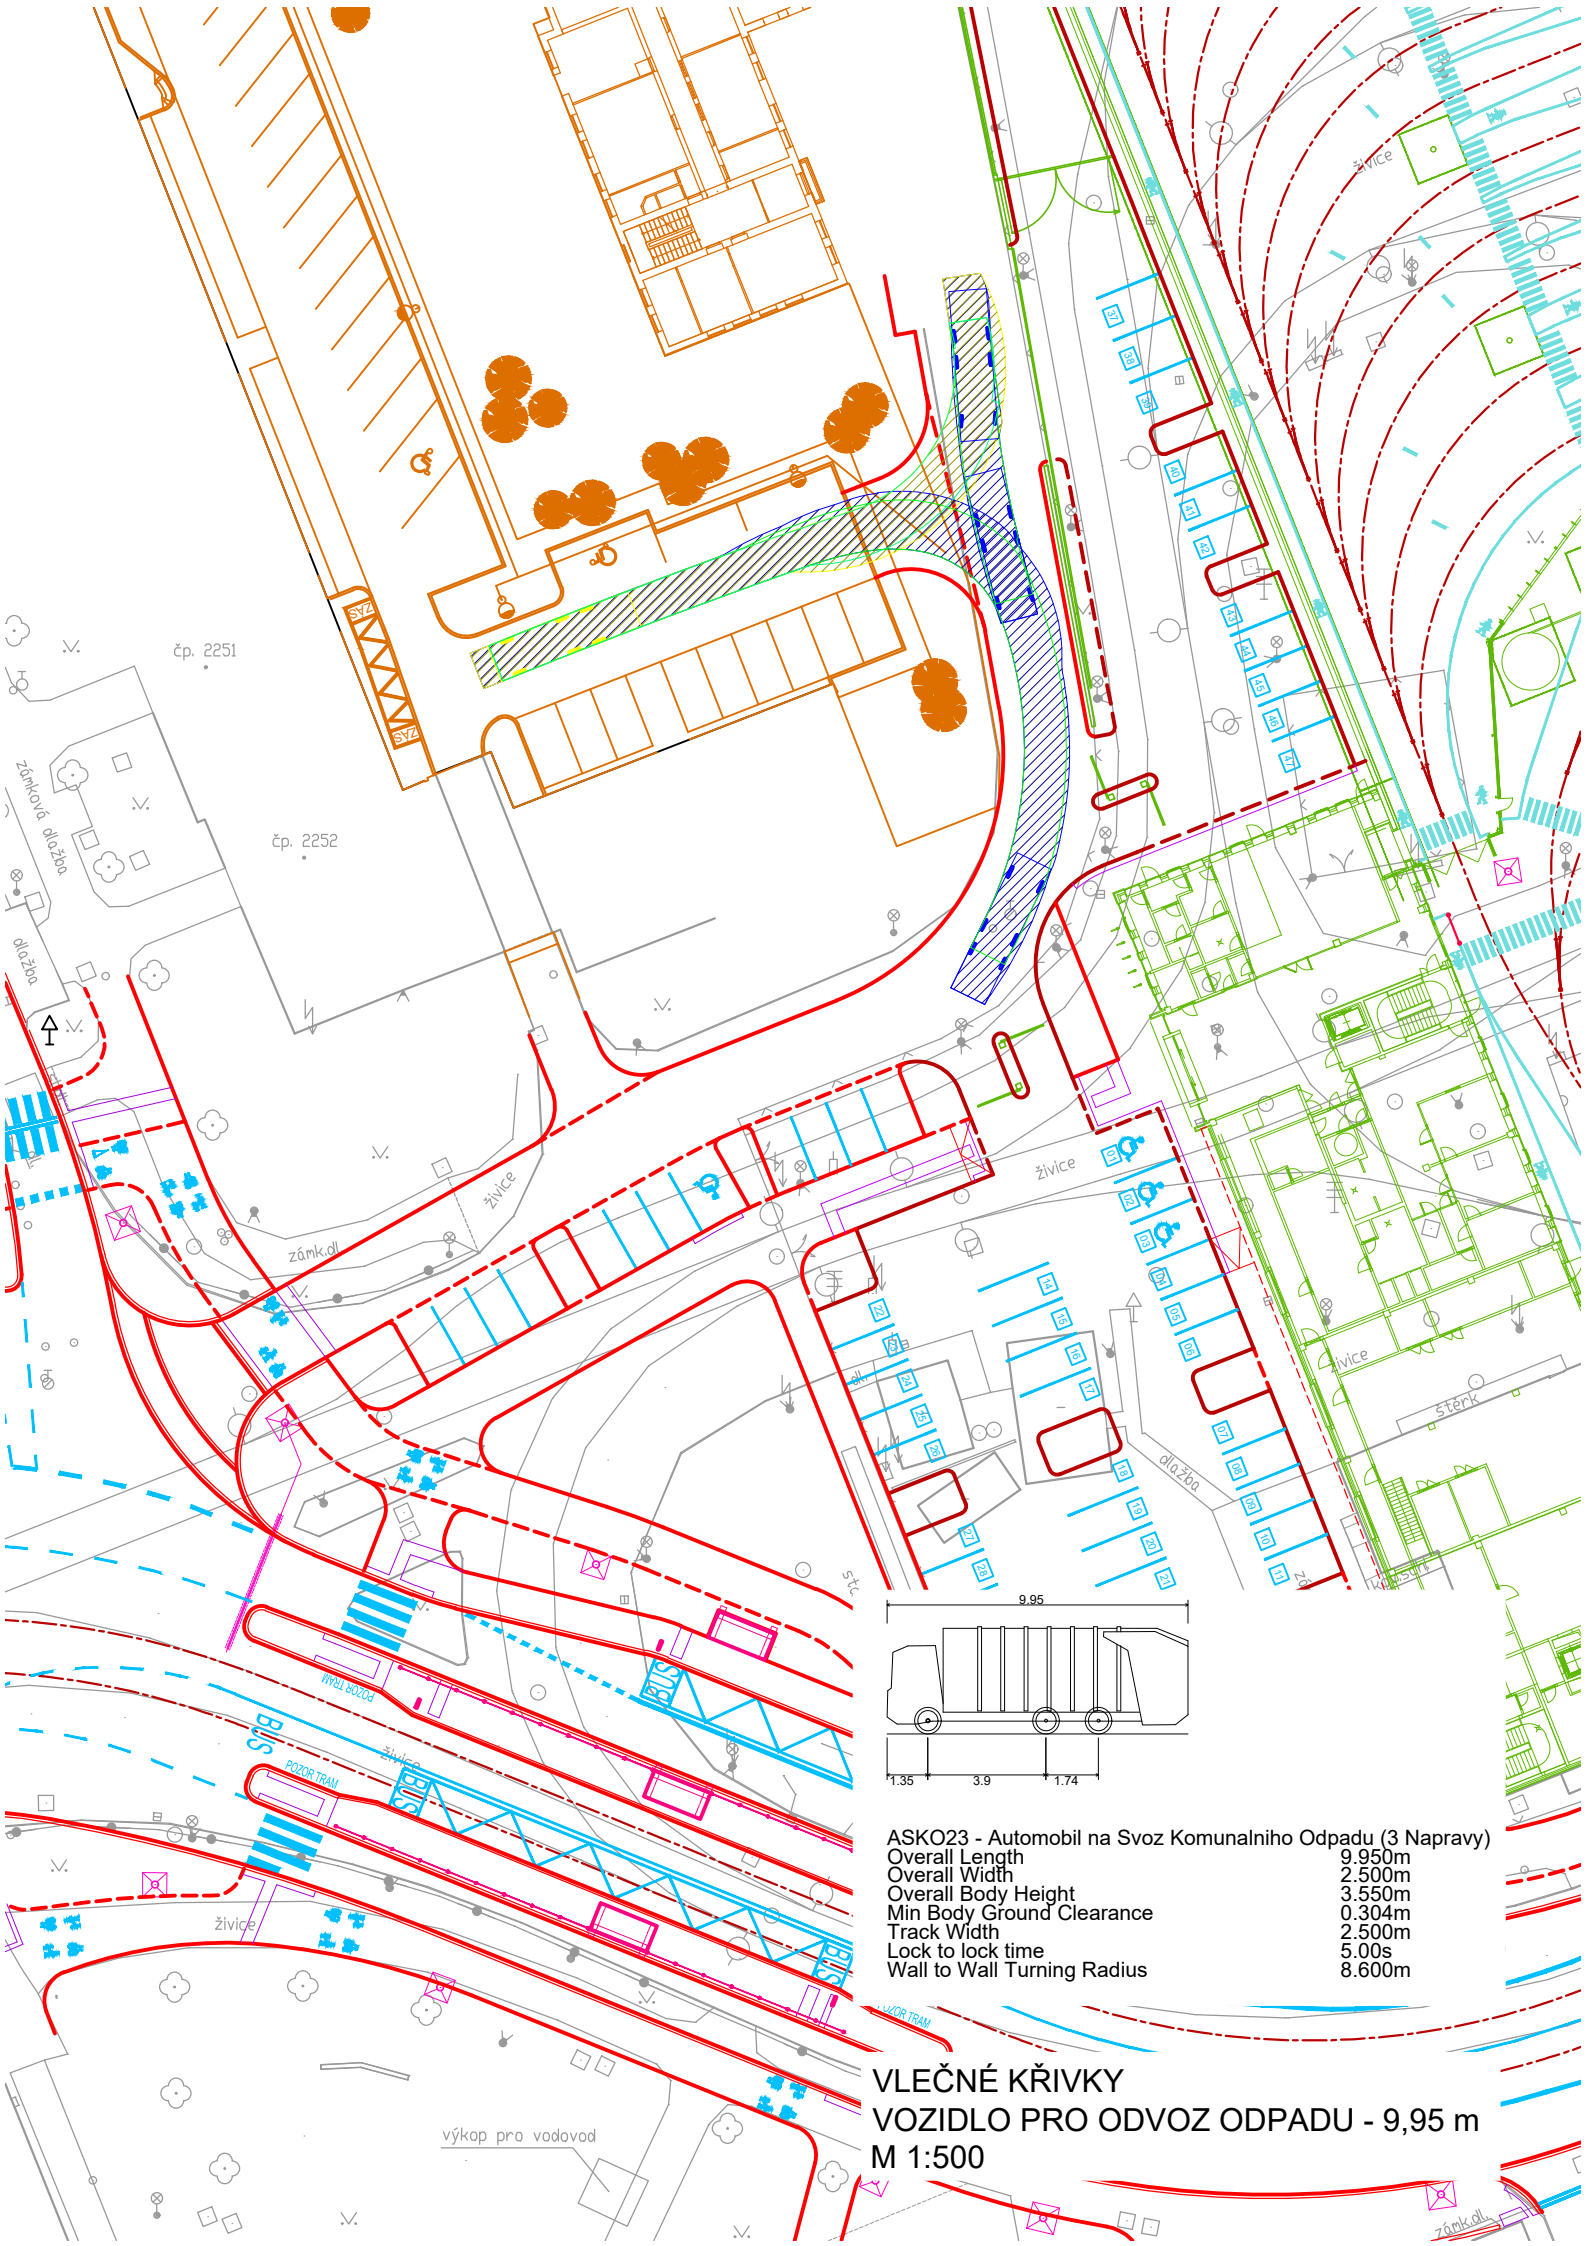



ASKO23 - Automobil na Svoz Komunalniho Odpadu (3 Naprawy)	
Overall Length	9.950m
Overall Width	2.500m
Overall Body Height	3.550m
Min Body Ground Clearance	0.304m
Track Width	2.500m
Lock to lock time	5.00s
Wall to Wall Turning Radius	8.600m

VLEČNÉ KŘIVKY
VOZIDLO PRO ODVOZ ODPADU - 9,95 m
M 1:500

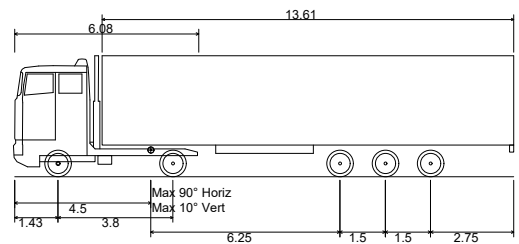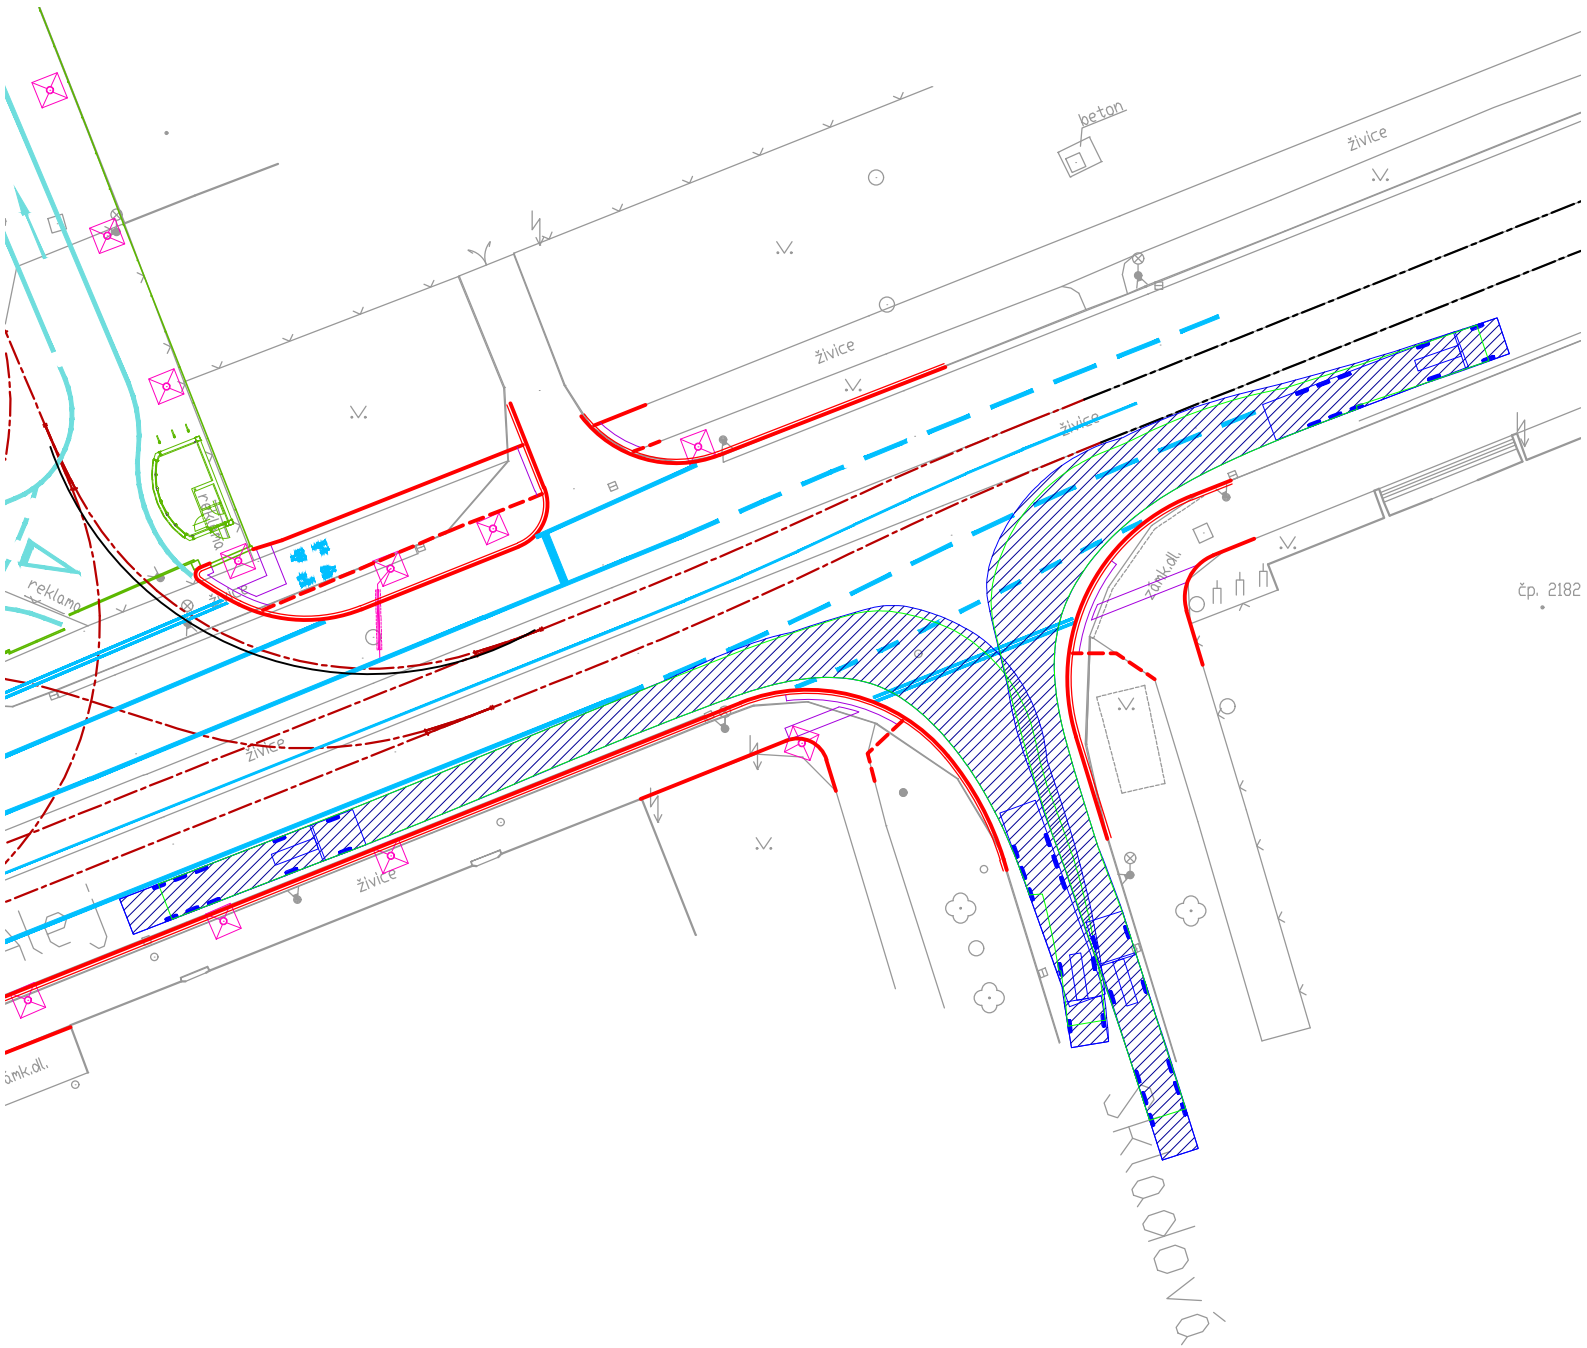



NSN - Nakladni Souprava Navesova	
Overall Length	16.500m
Overall Width	2.500m
Overall Body Height	4.000m
Min Body Ground Clearance	0.332m
Track Width	2.500m
Lock to lock time	6.00s
Wall to Wall Turning Radius	10.300m

VLEČNÉ KŘIVKY
NÁVĚSOVÁ SOUPRAVA - 16,5 m
M 1:500

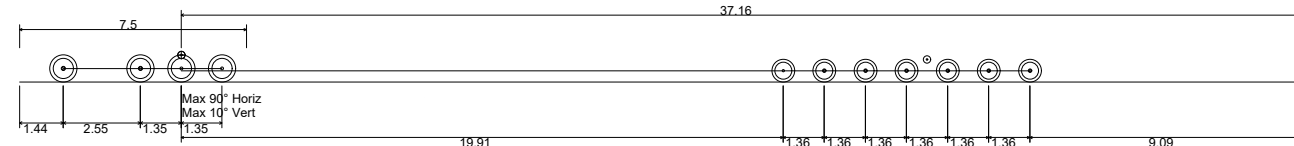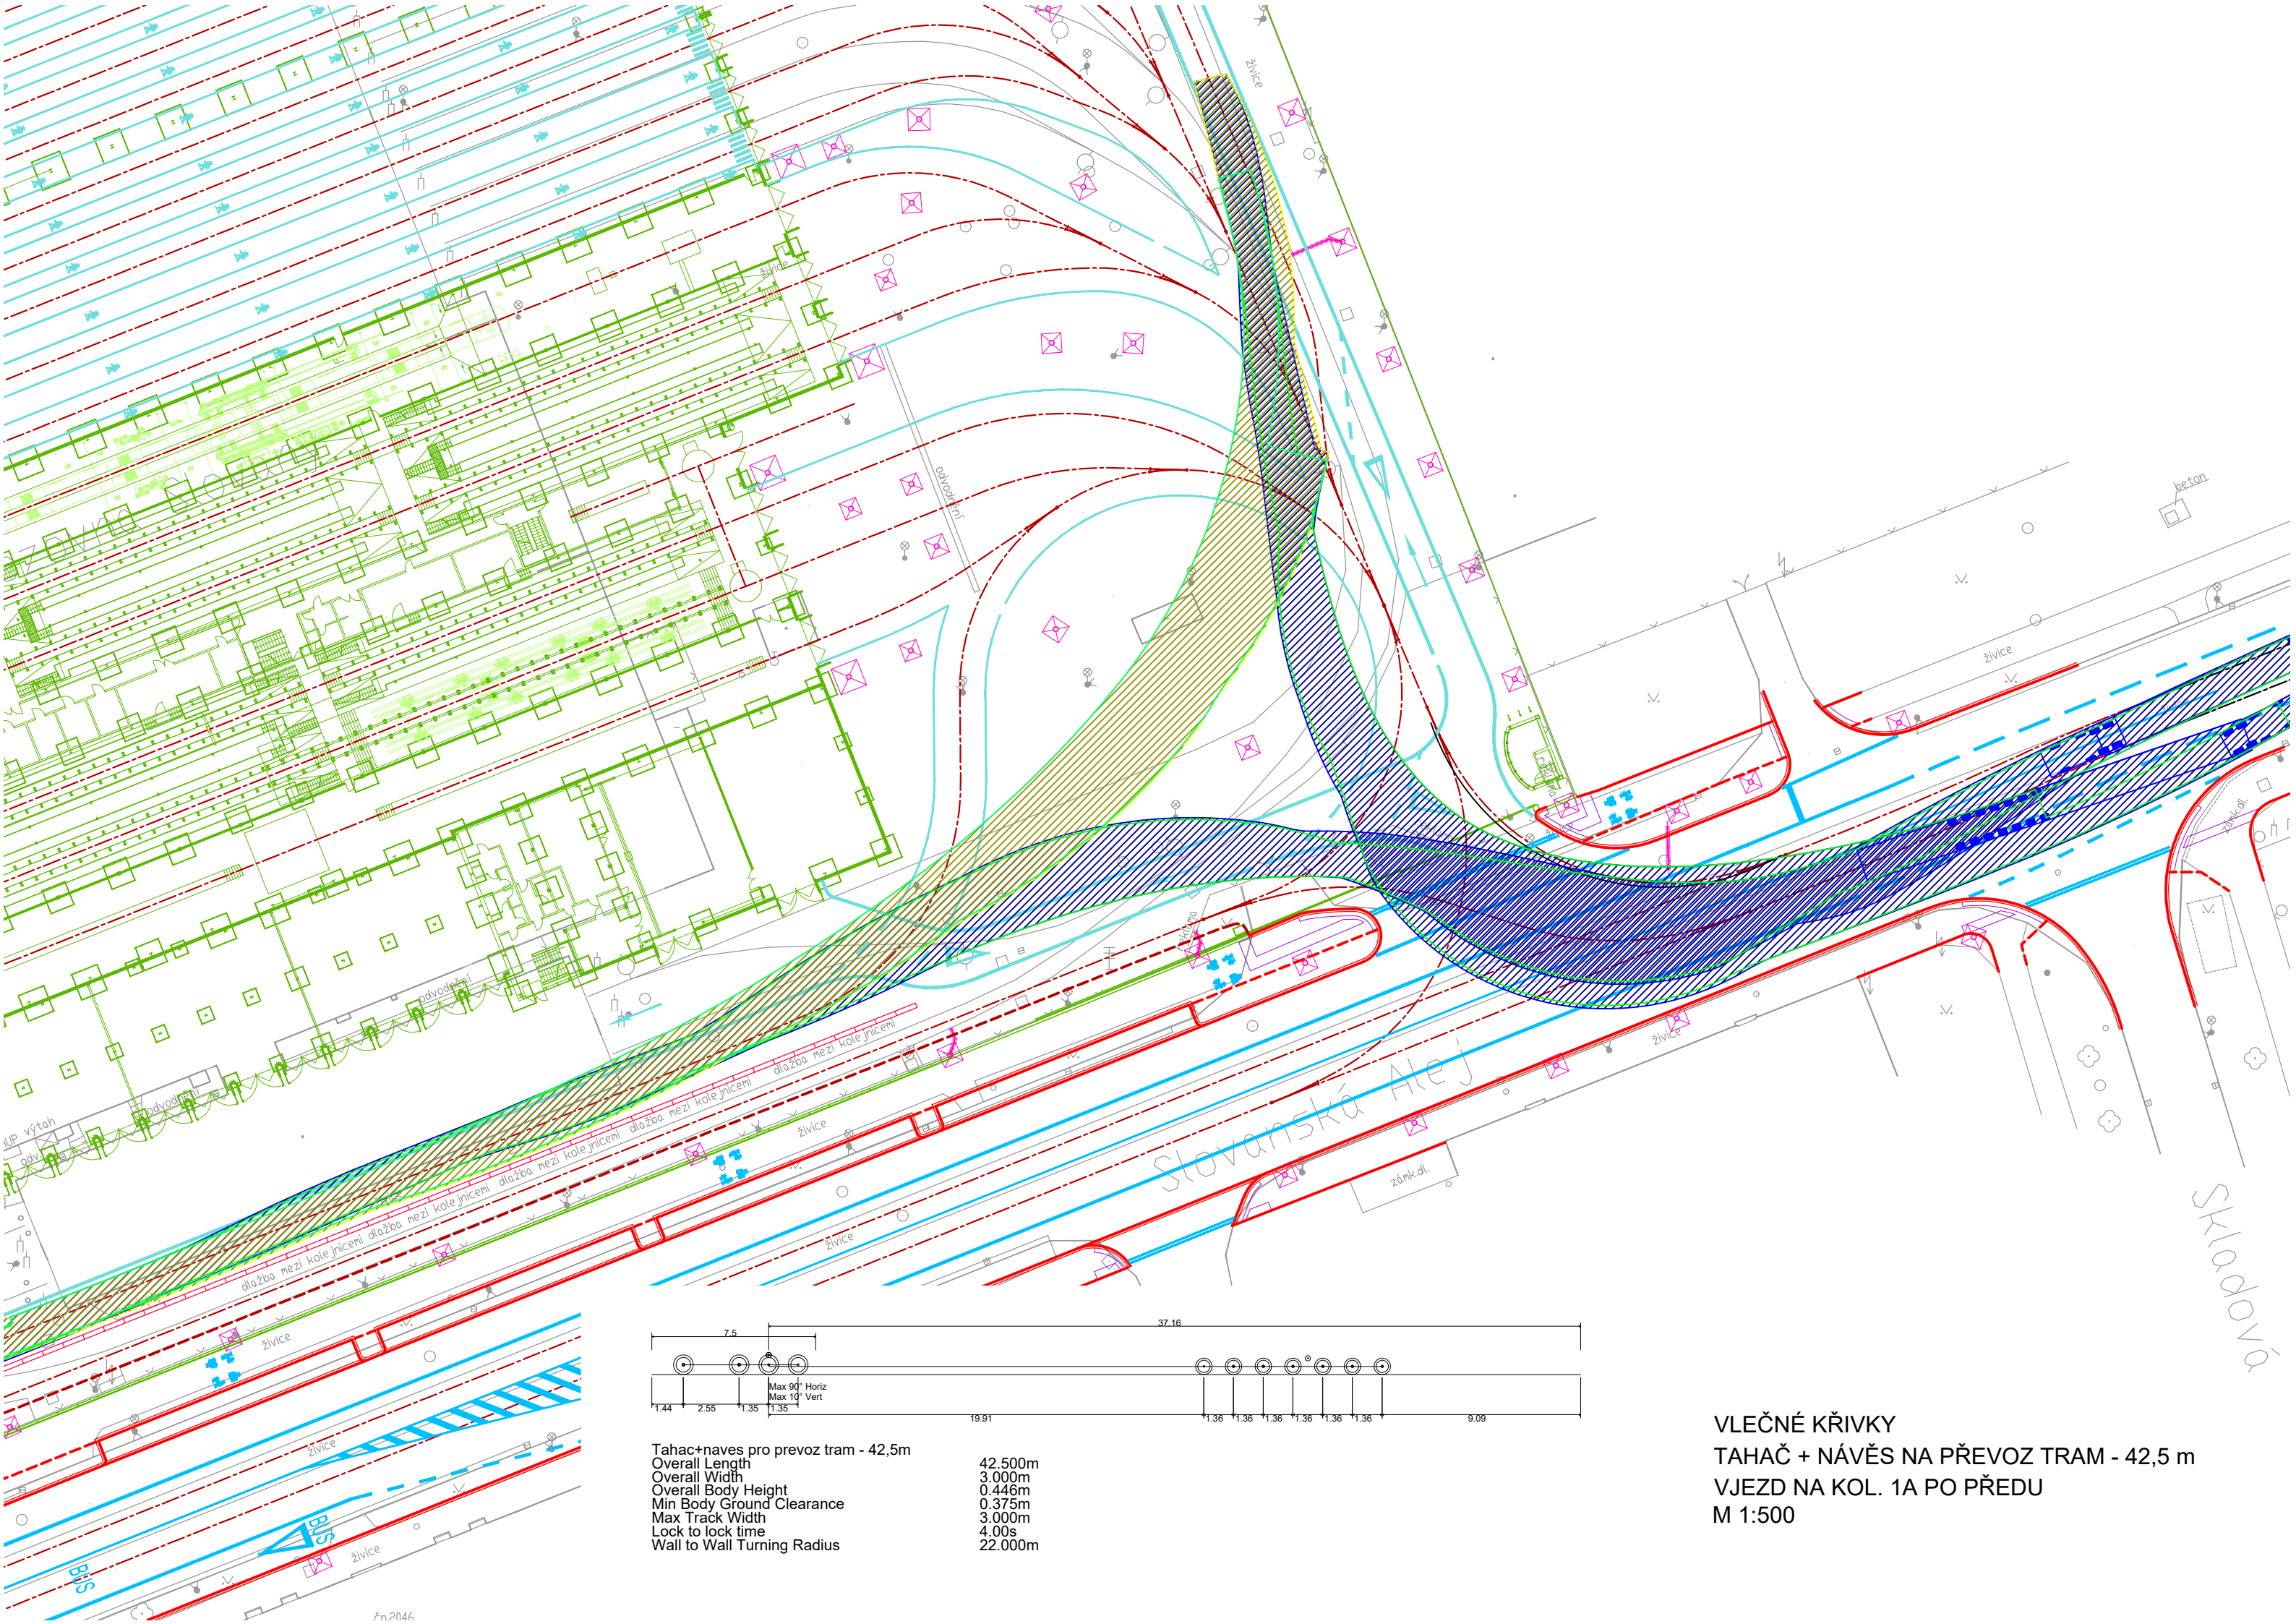

Tahac+navěs pro prevoz tram - 42,5m	42.500m
Overall Length	3.000m
Overall Width	0.446m
Overall Body Height	0.375m
Min Body Ground Clearance	3.000m
Max Track Width	4.00s
Lock to lock time	22.000m
Wall to Wall Turning Radius	

VLEČNÉ KŘIVKY
 TAHAČ + NÁVĚS NA PŘEVOZ TRAM - 42,5 m
 VJEZD NA KOL. 1A PO PŘEDU
 M 1:500

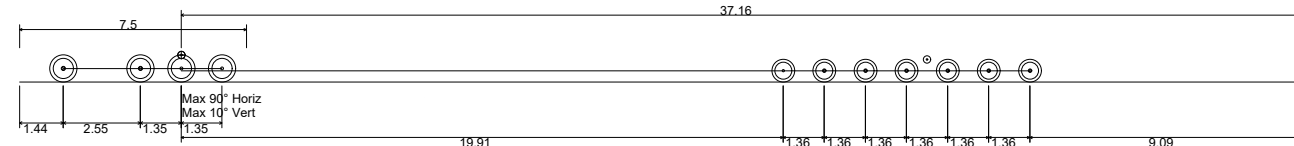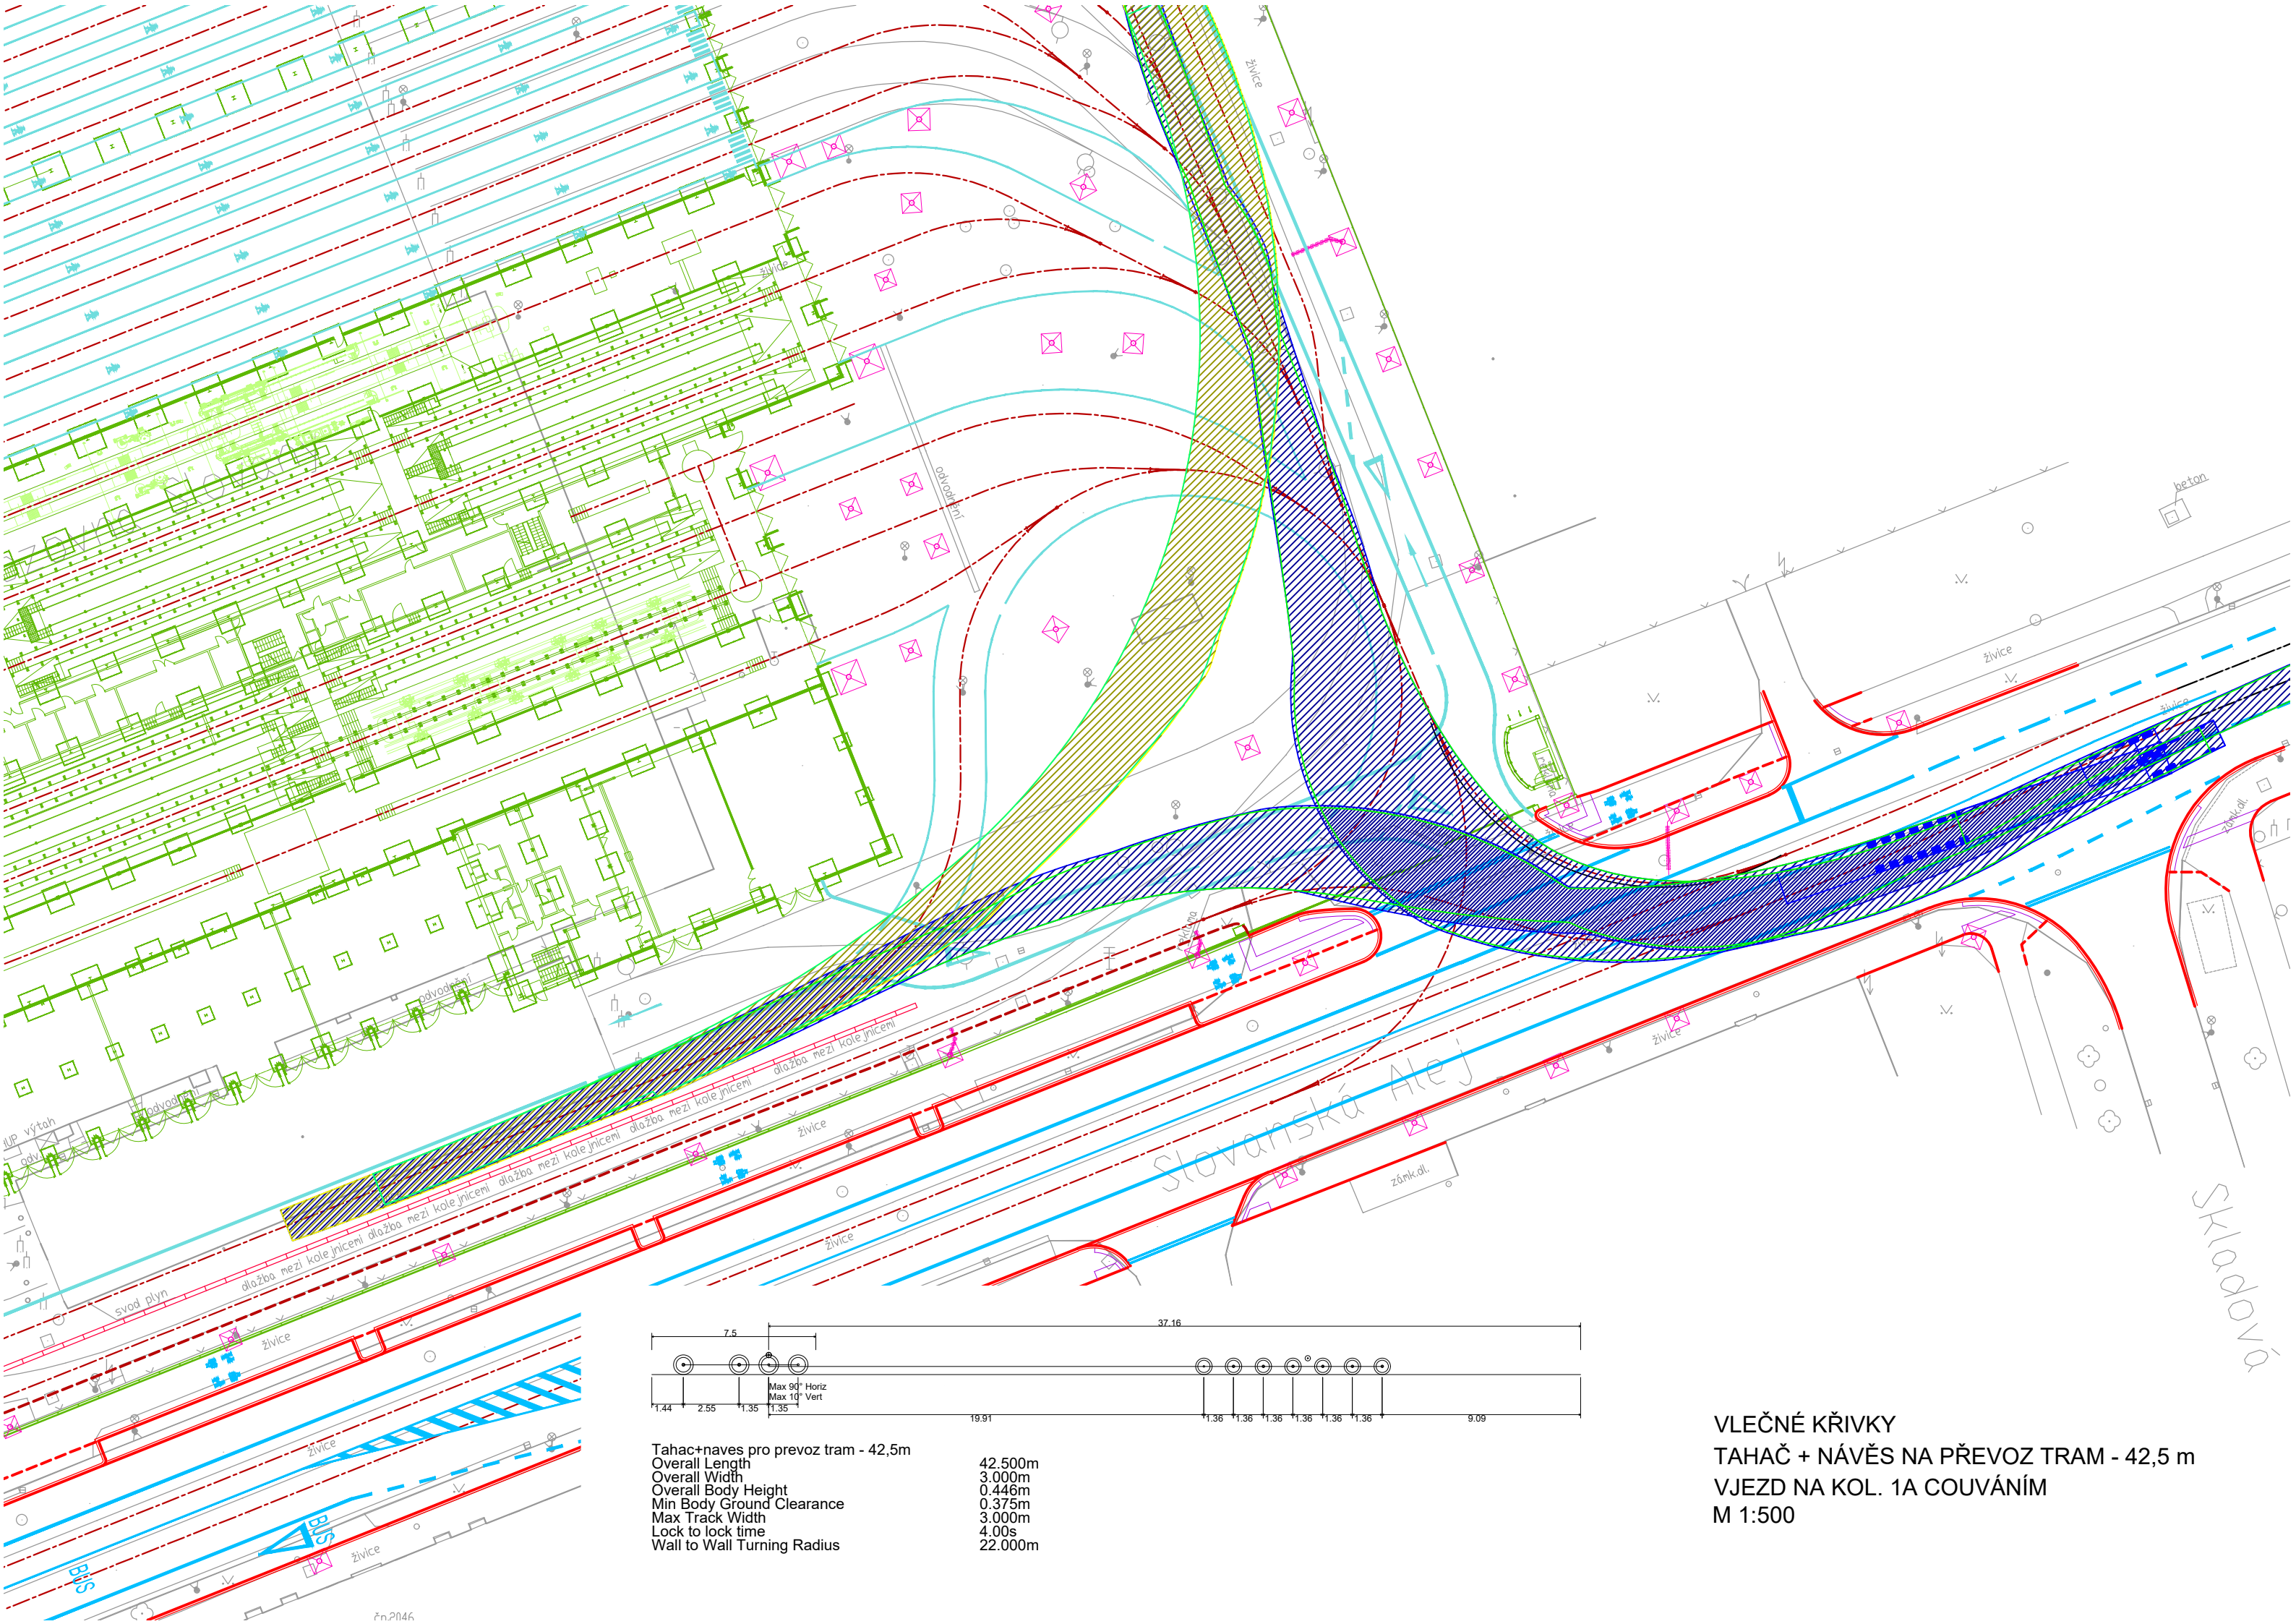

Tahac+naves pro prevoz tram - 42,5m	42.500m
Overall Length	3.000m
Overall Width	0.446m
Overall Body Height	0.375m
Min Body Ground Clearance	3.000m
Max Track Width	4.00s
Lock to lock time	22.000m
Wall to Wall Turning Radius	

VLEČNÉ KŘIVKY
 TAHAČ + NÁVĚS NA PŘEVOZ TRAM - 42,5 m
 VJEZD NA KOL. 1A COUVÁNÍM
 M 1:500