


ULIČNÍ VPUST-ZPŮSOB NAPOJENÍ Y

Lokalita - druh povrchu
Vzdálenost šachet v m

KOMUNIKACE
L m

PODÉLNÝ ŘEZ

VZOROVÝ
M 1:100/100

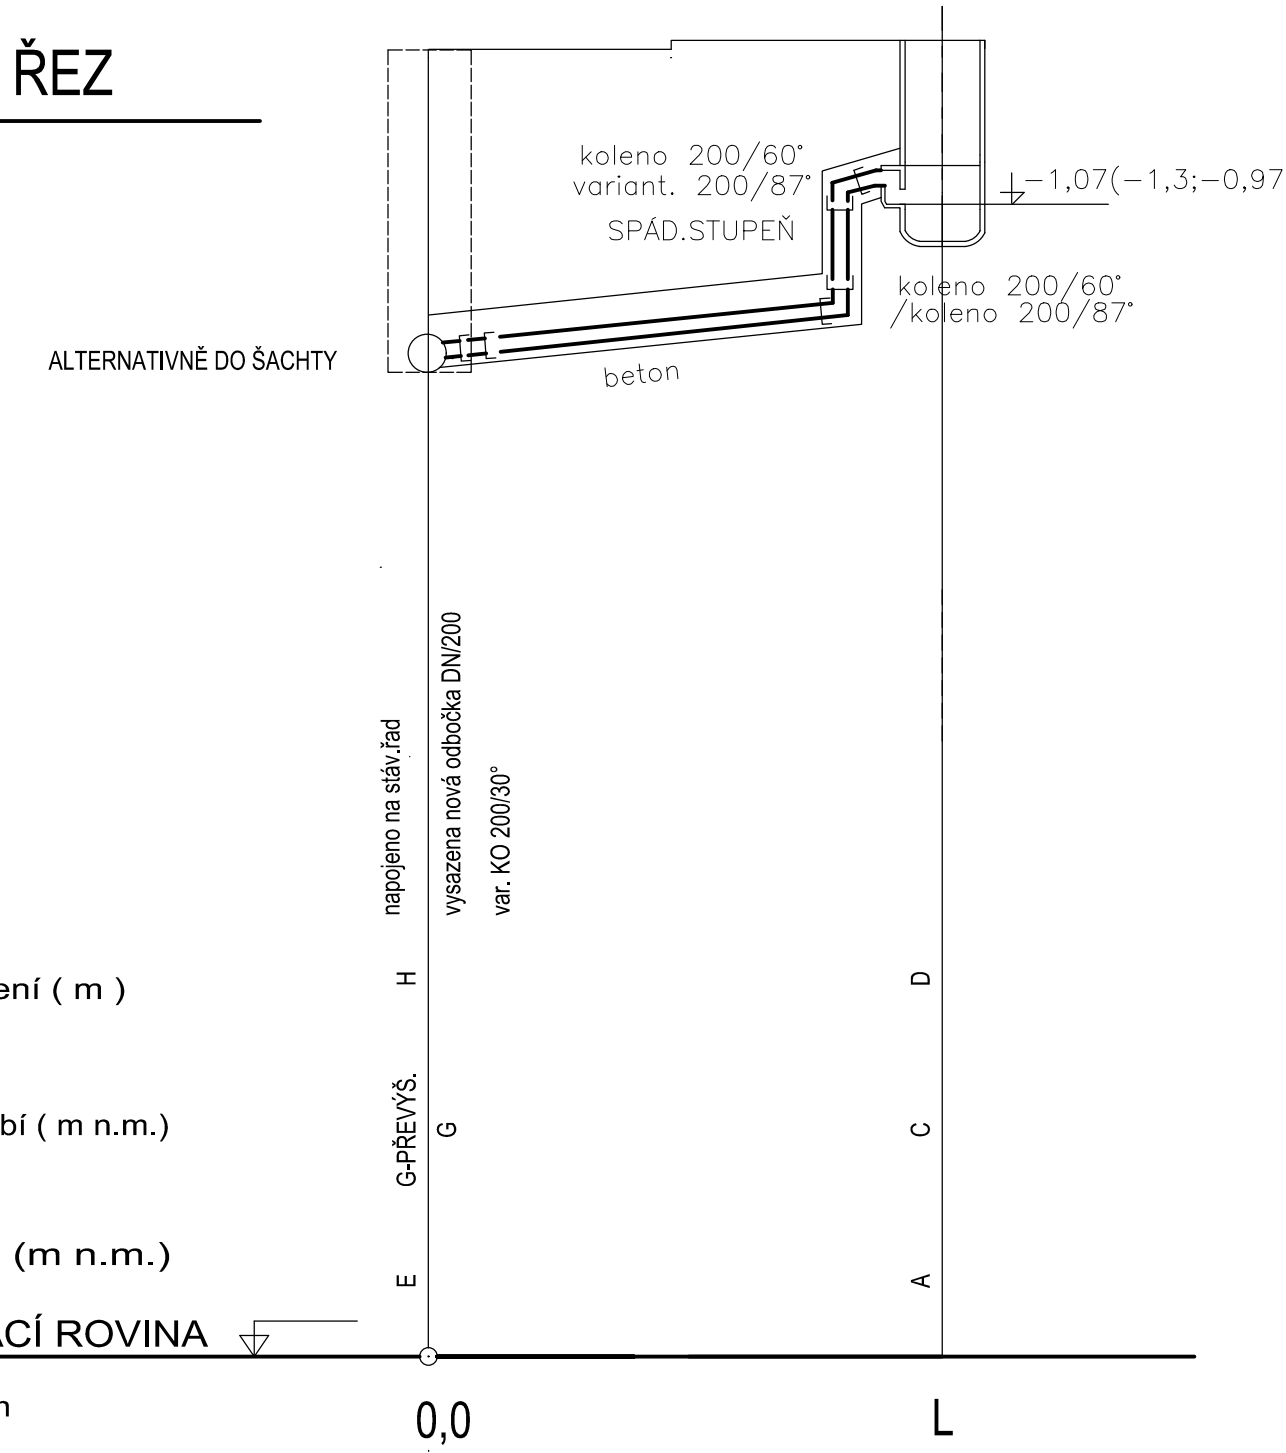

Hloubka uložení (m)

Kóta dna potrubí (m n.m.)

Kóta terénu (m n.m.)

SROVNÁVACÍ ROVINA

Staničení v km

DN200	KAMENINA	L m
5 %		L m

Profil, materiál, délka
Sklon [%], délka [m]


ULIČNÍ VPUST-ZPŮSOB NAPOJENÍ X

Lokalita - druh povrchu
Vzdálenost šachet v m

KOMUNIKACE
L m

PODÉLNÝ ŘEZ

VZOROVÝ
M 1:100/100

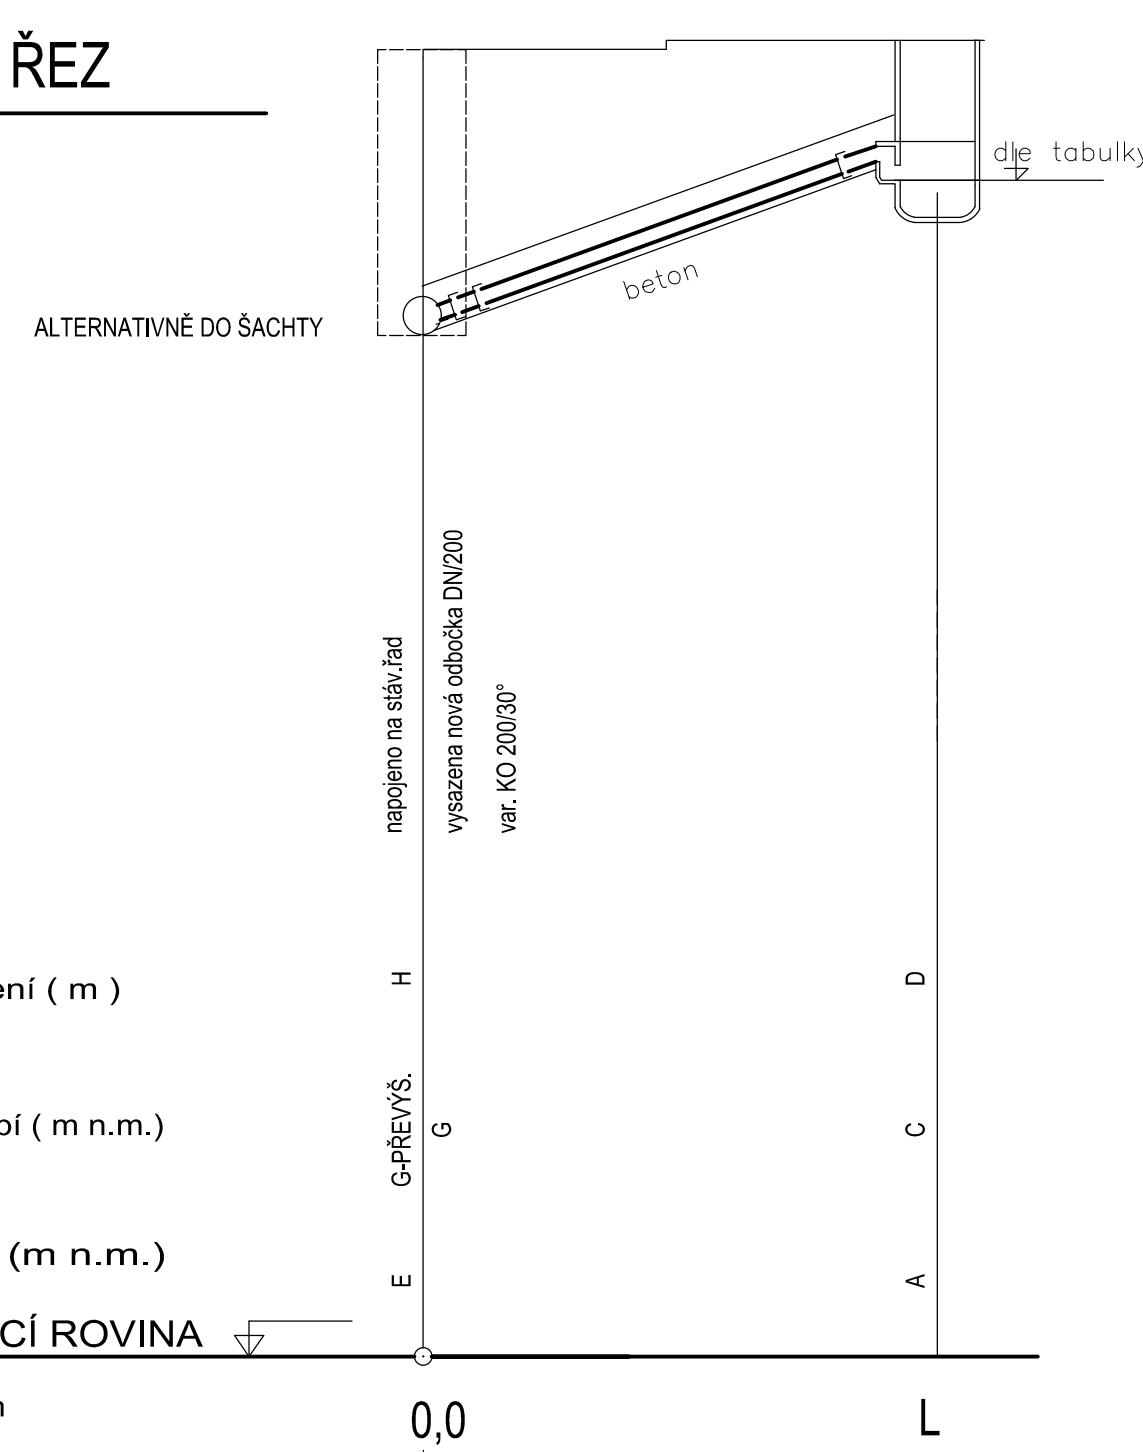

Hloubka uložení (m)

Kóta dna potrubí (m n.m.)

Kóta terénu (m n.m.)

SROVNÁVACÍ ROVINA

Staničení v km

DN200	KAMENINA	L m
1 %		L m

Profil, materiál, délka
Sklon [%], délka [m]


ULIČNÍ VPUST-PŘEPOJENÍ NA STÁV.PŘÍPOJKU ULIČNÍ VPUSTI

Lokalita - druh povrchu
Vzdálenost šachet v m

VOZOVKA
L m

VZOROVÝ PODÉLNÝ ŘEZ

M 1:100/100

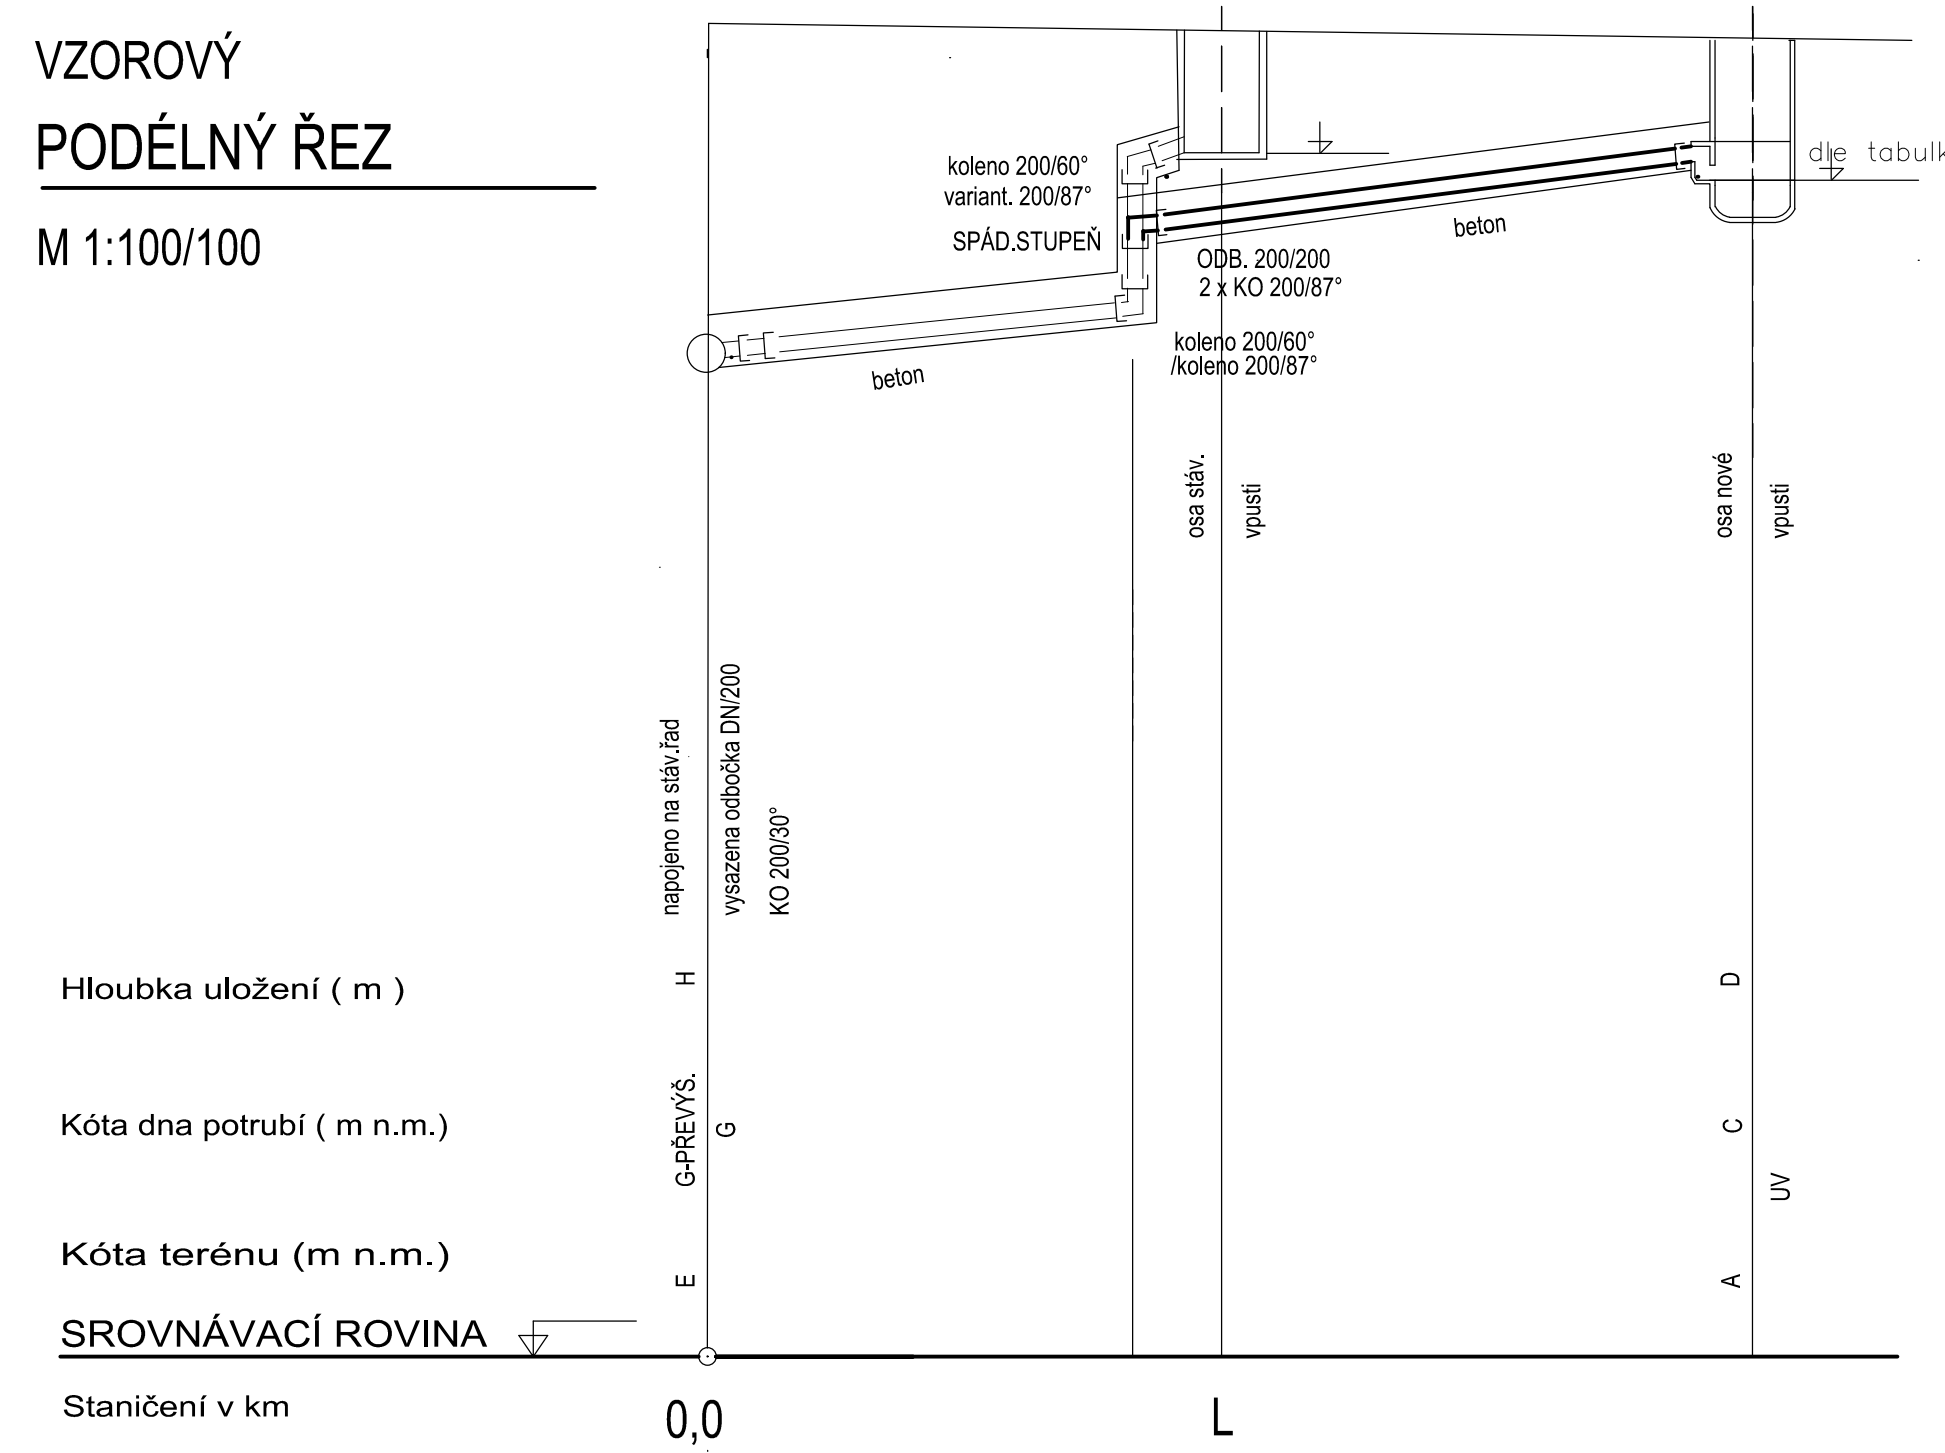

Hloubka uložení (m)

Kóta dna potrubí (m n.m.)

Kóta terénu (m n.m.)


SROVNÁVACÍ ROVINA

Staničení v km

DN200	KAMENINA	L m	DN200	KAMENINA	L m
5 %	stávající	L m	5 %	propojení	L m

Profil, materiál, délka
Sklon [%], délka [m]

ULIČNÍ VPUST S KALOVÝM PROSTOREM A ZÁPACHOVÝM UZÁVĚREM (UV SESTAVA SE SIFONEM)

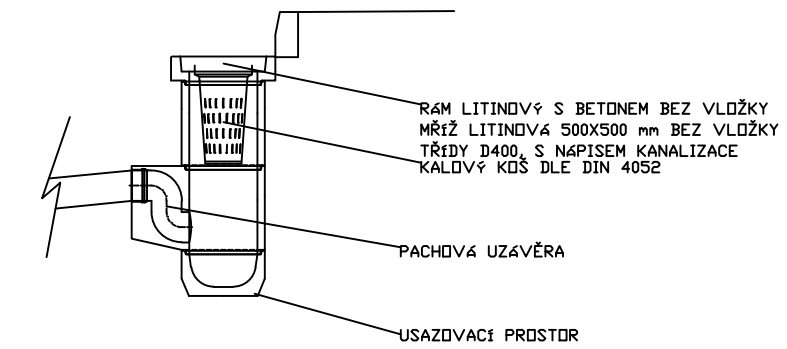

OBJEDNATEL: Plzeňské městské dopravní podniky PMDP Plzeňské městské dopravní podniky, a.s. Denisovo nábřeží 920/12 301 00 Plzeň - Východní Předměstí	
společnost "MP + MMD - Vozovna Slovany", společník 1: METROPROJEKT Praha a.s. nám. I. P. Pavlova 2/1786 120 00 Praha 2 tel.: +420 296 154 105 www.metroprojekt.cz	společník 2: Mott MacDonald CZ, spol. s r.o. Národní 984/15 110 00 Praha 1 tel.: +420 221 412 800 www.mottmac.com
HIP: Ing. Jan Kočí tel.: 296 154 401 Stupeň: DPS	Podpis: <i>Kočí</i> Název a účel díla: REKONSTRUKCE VOZOVNY SLOVANY Plzeň, Slovanská alej 35
Zpracovatelský útvar: tel.: +420 296 154 400 Vedoucí útvaru: Ing. Jakub Huml	Název části díla: E. Stavební část - stavební soubory SOD V Objekty rekonstrukce Slovanské aleje (SLA) E.3 Objekty tramvajové trati a pozemních komunikací SO SLA 15 Odvodnění tramvajové trati a komunikací
Odpovědný projektant: Ing. Lenka Janoutová	Podpis: <i>Janoutová</i> Název přílohy: Vzorové podélné řezy přípojek UV
Skart. znak: V20/2039 Datum: 11/2019	Podpis: <i>Janoutová</i> Změna: -
Počet formátů: 5xA4 Měřítko: 1:100/100	Číslo příl.: 003
ICD: 19 7246 006 09 02 04	