BAHNÍK -ZPŮSOB NAPOJENÍ Y

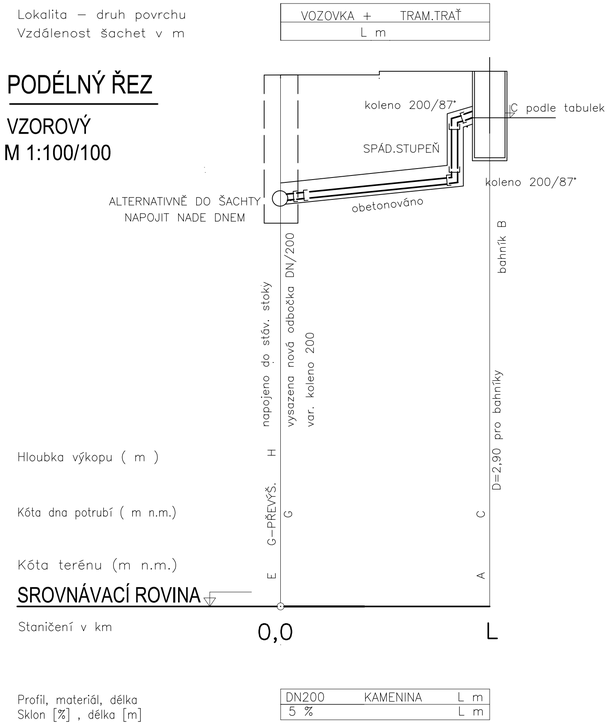

BAHNÍK-ZPŮSOB NAPOJENÍ X

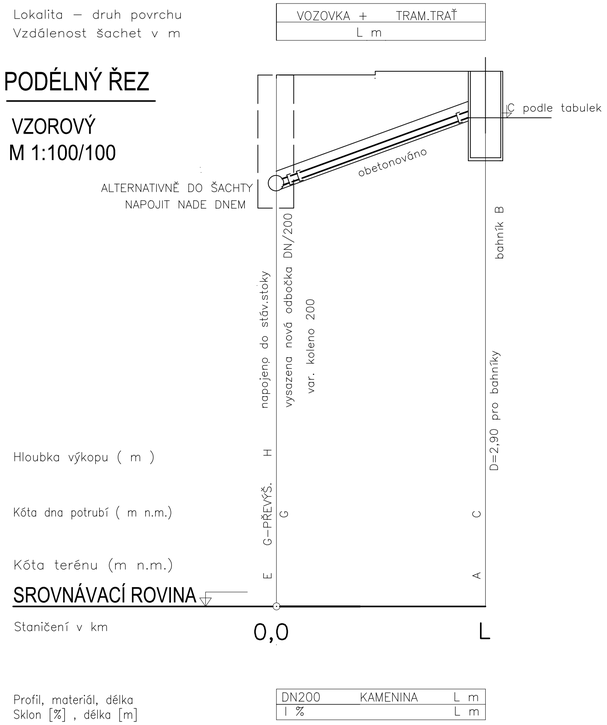

TABULKA PŘÍPOJEK BAHNÍKŮ - SLOVANSKÁ ALEJ

Číslo bahníku	Provádění	Kóty bahníku: poklop	terén	dno přípojky	Hloubka výkopu	Kóty napojení: terén	Dno: přípojky	Dno: stoky	Profil stoky	Hloubka výkopu	Spád přípojky	Délka přípojky	Výška spád. stup.	Odbočka N - nová	Způsob napojení	
		A		C	D	E				H	I	L				
č.		m n.m.	m n.m.	m n.m.	m	m n.m.			mm	m	‰	m	m			
B0	šachta	342,57	342,57	340,63	3,89	342,55	338,74	338,69	250	4,01	50	2,90	1,75	250/200	Y	posun bahníku o 1,7m
BI	horn.zp.	342,37	342,37	340,57	4,56	342,40	337,81	337,69	300	4,79	50	4,01	2,56	300/200	Y	
BII	šachta	342,86	342,86	341,06	3,54	342,80	339,45	338,18	450	3,55	50	1,44	1,54	N 200/200	Y	do přípojky UV204
BIII	horn.zp.	342,89	342,89	341,03	4,41	342,88	338,39	338,19	450	4,69	50	5,73	2,35	450/200	Y	
BIV	šachta	342,62	342,62	341,07	3,03	342,56	339,73	338,58	200	3,03	50	1,29	1,28	N 200/200	Y	do přípojky UV207
BV	rýha	342,45	342,45	340,63	2,02	342,46	338,87	338,75	300	3,79	367	4,80	0	300/200	X	
BVI	rýha	342,35	342,35	340,55	2,00	342,33	339,04	338,97	250	3,49	170	8,88	0	250/200	X	
									celkem m			29,05	9,47			

Kalové jímky - bahníky BI, BIII, BV a BVI jsou napojeny do volných obdoček stávající kanalizace

Kalové jímky - bahníky BII A BIV jsou napojeny na přípojky uličních vpustí DN200

Provádění přípojek bahníků hornickým způsobem v hloubkách od 4,50 m nebo v těžních šachtách

OBJEDNATEL:
Plzeňské městské dopravní podniky PMDP
Plzeňské městské dopravní podniky, a.s.
Denisovo nábřeží 920/12
301 00 Plzeň - Východní Předměstí

společnost "MP + MMD - Vozovna Slovany", společník 1:
METROPROJEKT Praha a.s.
nám. I. P. Pavlova 2/1786
120 00 Praha 2
tel.: +420 296 154 105
METROPROJEKT www.metroprojekt.cz

společník 2:
Mott MacDonald CZ, spol. s r.o.
Národní 984/15
110 00 Praha 1
tel.: +420 221 412 800
MOTT MACDONALD www.mottmac.com

Souprava číslo:

HIP: **Ing. Jan Kočí** Podpis:
tel.: **296 154 401**
Stupeň: **DPS**

Název a účel díla:
REKONSTRUKCE VOZOVNY SLOVANY
Plzeň, Slovanská alej 35

Zpracovatelský útvar: **S 80**
tel.: **+420 296 154 400**
Vedoucí útvaru: **Ing. Jakub Huml** Podpis:

Název části díla:
E. Stavební část - stavební soubory
SOD V Objekty rekonstrukce Slovanské aleje (SLA)
E.3 Objekty tramvajové trati a pozemních komunikací
SO SLA 15 Odvodnění tramvajové trati a komunikací
E. E.3

Odpovědný projektant: **Ing. Lenka Janoutová** Podpis:
Vypracoval: **Ing. Lenka Janoutová** Podpis:
Skart. znak: **V20/2039** Datum: **11/2019**
Počet formátů: **4xA4** Měřítko: **1:100/100**

Název přílohy:
Vzorové podélné řezy a tabulka přípojek bahníků

Změna: **-**
Číslo příl.: **004**

IČD: 19 7246 006 09 02 04