


VR SLA13.1
obytná zóna
km 0,080 000

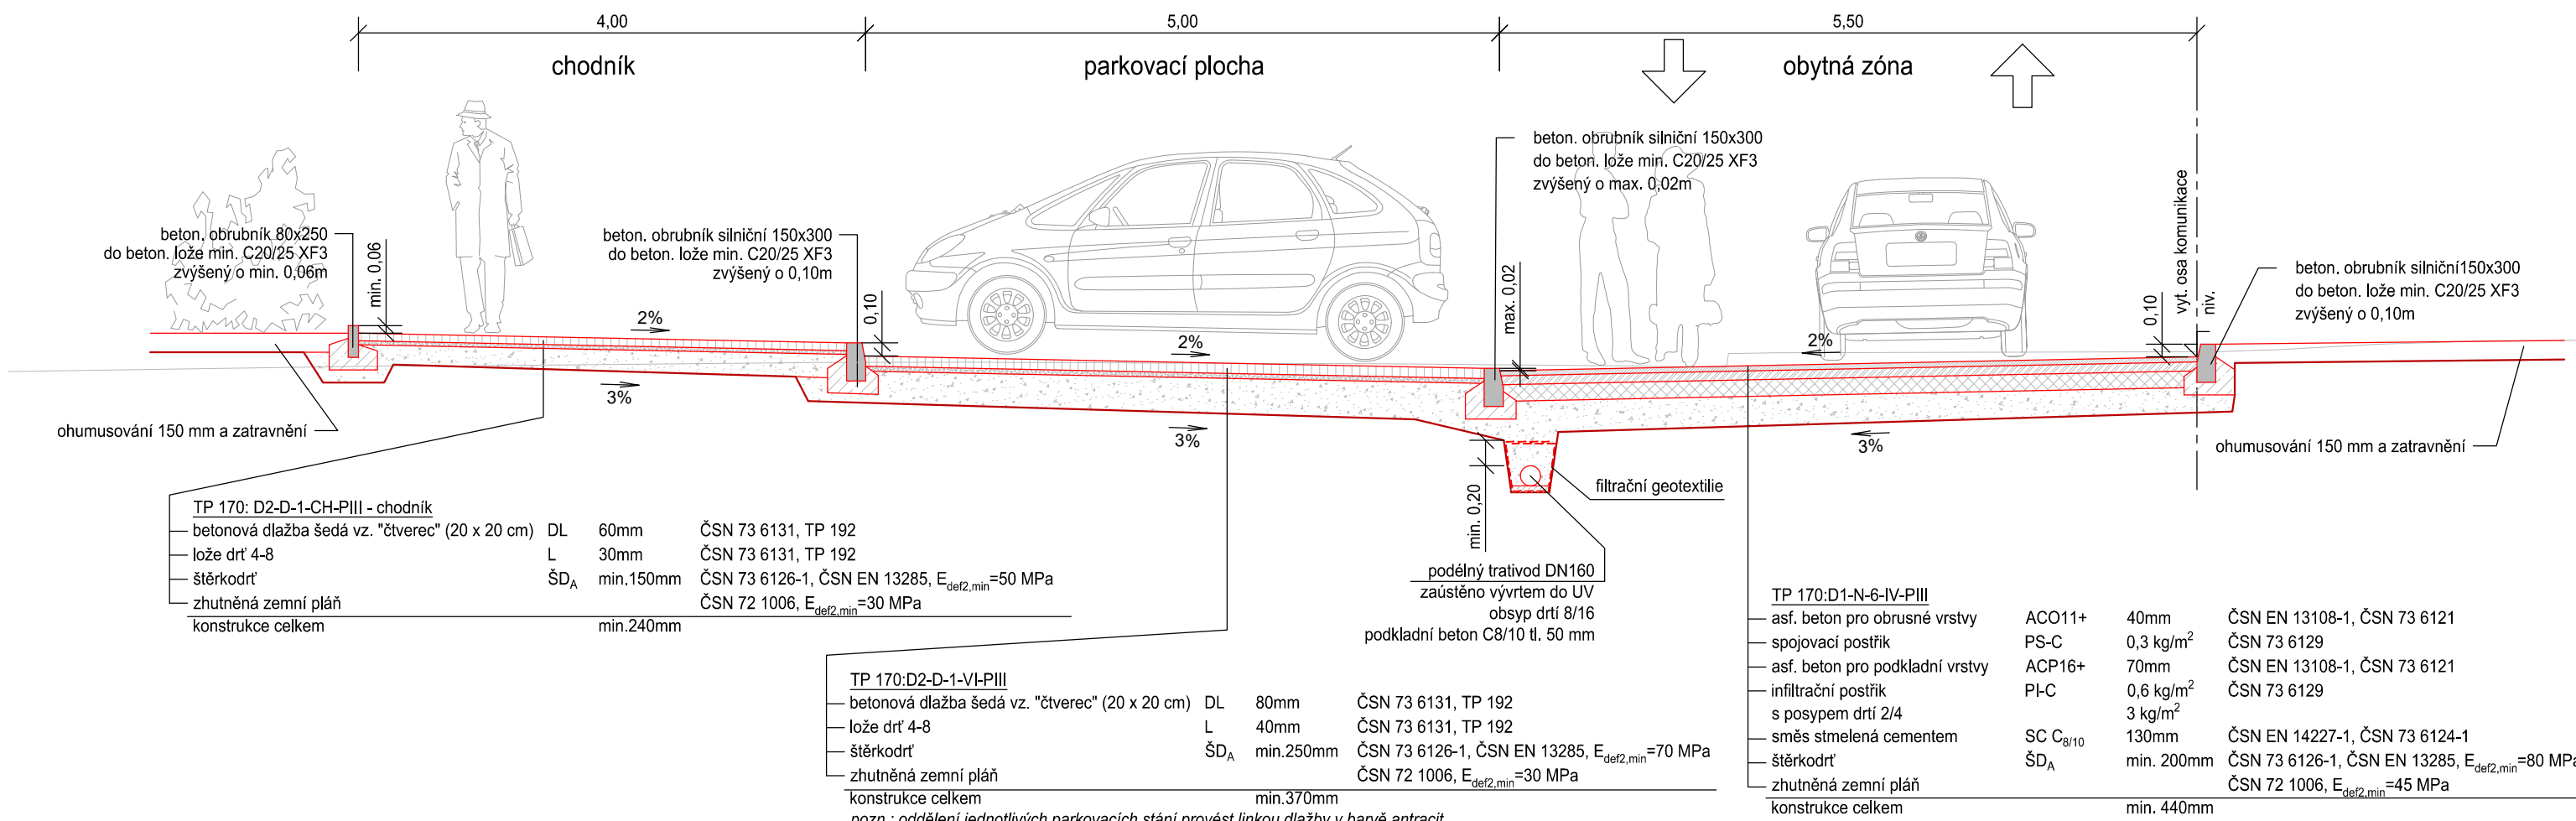

pozn:
• skladby vozovek v ul. Slovanská alej viz. vzorové řezy SO SLA11

OBJEDNATEL: Plzeňské městské dopravní podniky PMDP		Plzeňské městské dopravní podniky, a.s. Denisovo nábřeží 920/12 301 00 Plzeň - Východní Předměstí	
společnost "MP + MMD - Vozovna Slovany", společník 1: METROPROJEKT Praha a.s. nám. I. P. Pavlova 2/1786 120 00 Praha 2 tel.: +420 296 154 105 www.metroprojekt.cz		společník 2: Mott MacDonald CZ, spol. s r.o. Národní 984/15 110 00 Praha 1 tel.: +420 221 412 800 www.mottmac.com	
HIP: Ing. Jan Kočí tel.: 296 154 401 Stupeň: DPS		Název a účel díla: REKONSTRUKCE VOZOVNY SLOVANY Plzeň, Slovanská alej 35	
Zpracovatelský útvar: Mott MacDonald CZ, spol. s r.o. tel.: +420 221 412 800 Vedoucí útvaru: Ing. Michal Babič		Název části díla: E. Stavební část - stavební soubory SOD V Objekty rekonstrukce Slovanské aleje (SLA) E.3 Objekty tramvajové trati a pozemních komunikací SO SLA 13 Komunikace a chodníky	
Odpovědný projektant: Ing. Ondřej Mareš Vypracoval: Ing. Kateřina Šklebená		Název přílohy: Vzorový příčný řez - obytná zóna	
Skart. znak: V20/2039 Datum: 11/2019 Počet formátů: 3xA4 Měřítko: 1:50		Změna: - Číslo příl.: 003	
Počet formátů: 3xA4 Měřítko: 1:50		IČD: 19 7246 006 09 02 03	