Přeložka 2. vodovodního řadu DN250
DN 250 TLT, dl. 390 m
Slovany Plzeň

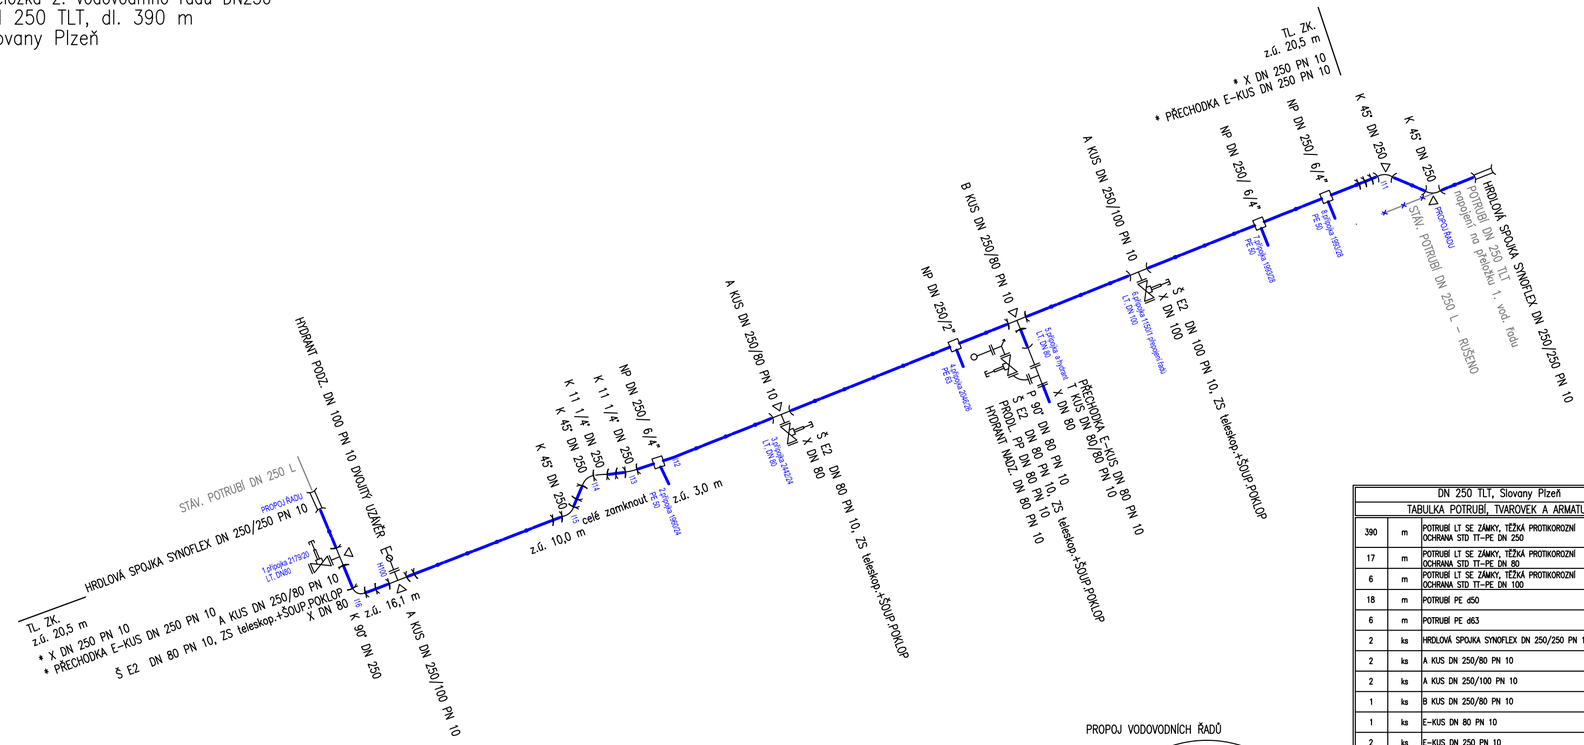

PROPOJ VODOVODNÍCH ŘADŮ

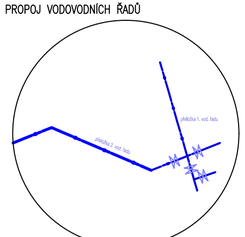

DN 250 TLT, Slovany Plzeň

TABULKA POTRUBÍ, TVAROVEK A ARMATUR

390	m	POTRUBÍ LT SE ZÁMKY, TĚŽKÁ PROTIKOROZNÍ OCHRANA STD TT-PE DN 250	POTRUBÍ
17	m	POTRUBÍ LT SE ZÁMKY, TĚŽKÁ PROTIKOROZNÍ OCHRANA STD TT-PE DN 80	
6	m	POTRUBÍ LT SE ZÁMKY, TĚŽKÁ PROTIKOROZNÍ OCHRANA STD TT-PE DN 100	
18	m	POTRUBÍ PE d50	
6	m	POTRUBÍ PE d63	
2	ks	HROLOVÁ SPOJKA SYNOFLEX DN 250/250 PN 10	TVAROVKY
2	ks	A KUS DN 250/80 PN 10	
2	ks	A KUS DN 250/100 PN 10	
1	ks	B KUS DN 250/80 PN 10	
1	ks	E-KUS DN 80 PN 10	
2	ks	E-KUS DN 250 PN 10	
2	ks	K 11 1/4° DN 250 PN 10	
4	ks	K 45° DN 250 PN 10	
1	ks	K 90° DN 250 PN 10	
3	ks	NP DN 250/ 6,4"	
1	ks	NP DN 250/2"	
1	ks	P 90° DN 80 PN 10	
1	ks	PP DN 80 PN 10	
1	ks	T KUS DN 80/80 PN 10	
3	ks	X DN 80 PN 10	
1	ks	X DN 100 PN 10	
2	ks	X DN 250 PN 10	
1	ks	HYDRANT PODZ. DN 100 PN 10, DVOJITÝ UZÁVĚR	ARMATURY
1	ks	HYDRANT NADZ. DN 80 PN 10	
3	ks	Š E2 DN 80 PN 10 S Z.S.	
1	ks	Š E2 DN 100 PN 10 S Z.S.	

OBJEDNATEL:
Plzeňské městské dopravní podniky, a.s.
Denisovo nábřeží 920/12
301 00 Plzeň - Východní Předměstí

společnost "MP + MMD - Vozovna Slovany", společník 1:
METROPROJEKT Praha a.s.
nám. I. P. Pavlova 2/1786
120 00 Praha 2
tel.: +420 296 154 105
www.metroprojekt.cz

společník 2:
Mott MacDonald CZ, spol. s r.o.
Národní 984/15
110 00 Praha 1
tel.: +420 221 412 800
www.mottmac.com

Souprava číslo:

HIP: Ing. Jan Kočí
Podpis:
tel.: 296 154 401
Stupeň: DPS

Název a účel díla:
REKONSTRUKCE VOZOVNY SLOVANY
Plzeň, Slovanská alej 35

Zpracovatelský útvar: S 80
tel.: +420 296 154 400
Vedoucí útvaru: Ing. Jakub Huml
Podpis:

Název části díla:
E. Stavební část - stavební soubory
SOD V Objekty rekonstrukce Slovanské aleje (SLA)
E.4 Trubní sítě
SO SLA 16 Vodovod - přeložky řadů DN 250
E.
E.4

Odpovědný projektant: Ing. Lenka Janoutová
Podpis:
Vypracoval: Ing. Lenka Janoutová
Podpis:
Skart. znak: V20/2039
Datum: 11/2019
Počet formátů: 3xA4
Měřítko: -

Název přílohy:
Kladečské schéma
2. přeložka vodovod. řadu vč. 8 dom. přípojek

Změna: -
Číslo příl.: 008

IČD: 19 | 7246 | 006 | 09 | 03 | 01