



# R24

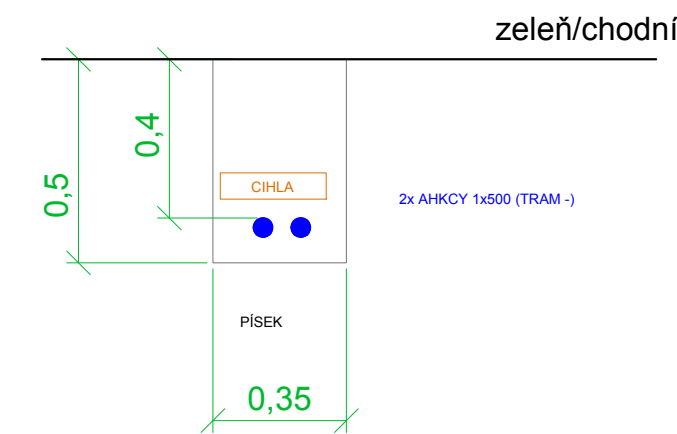


# R28

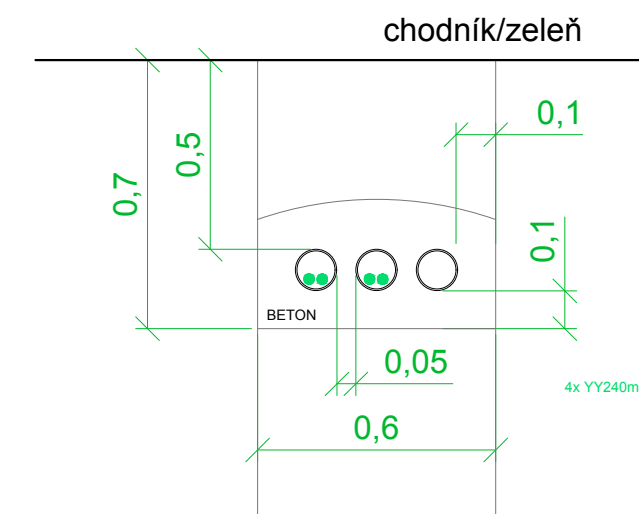


# R12




# R13

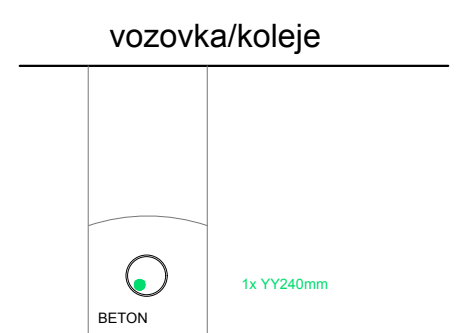


# R27

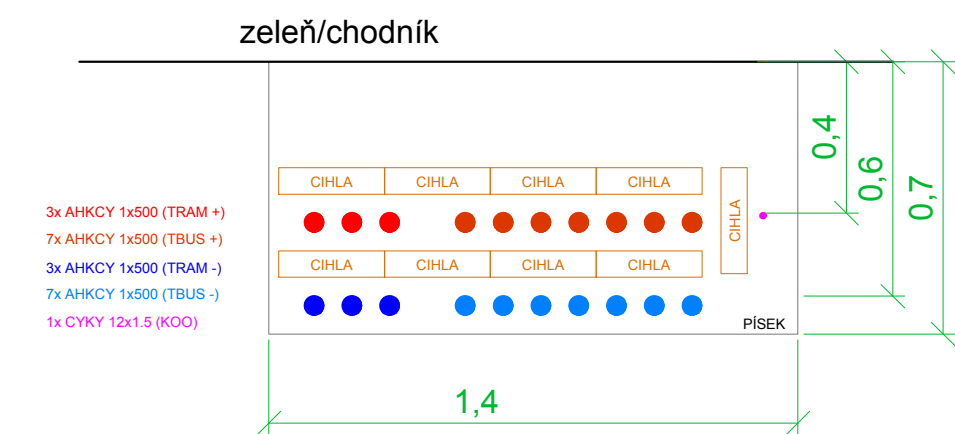


# R31

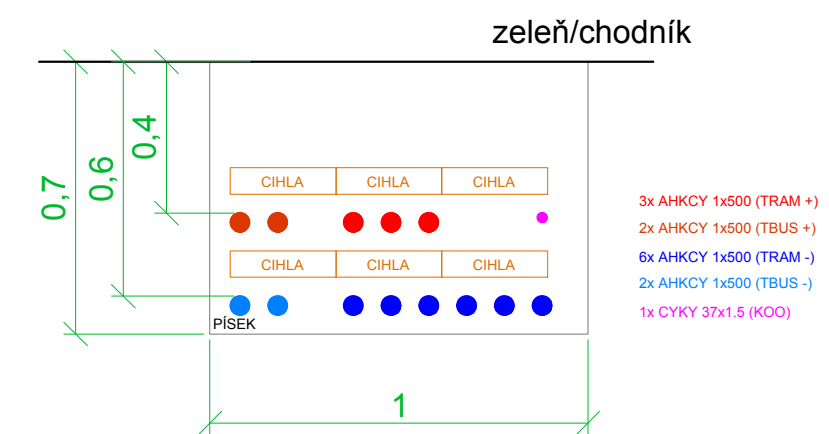


# R25

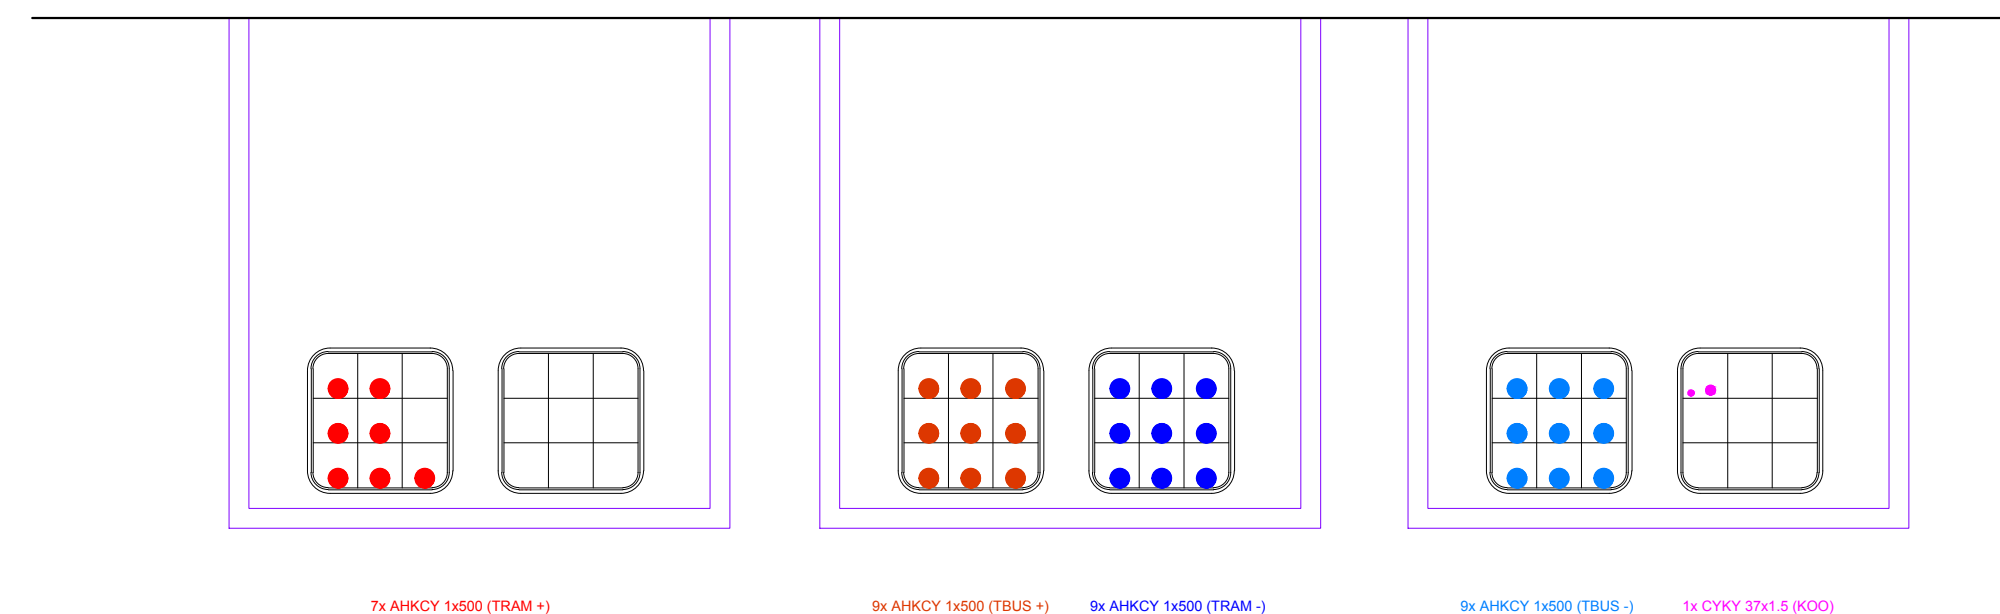


# R26

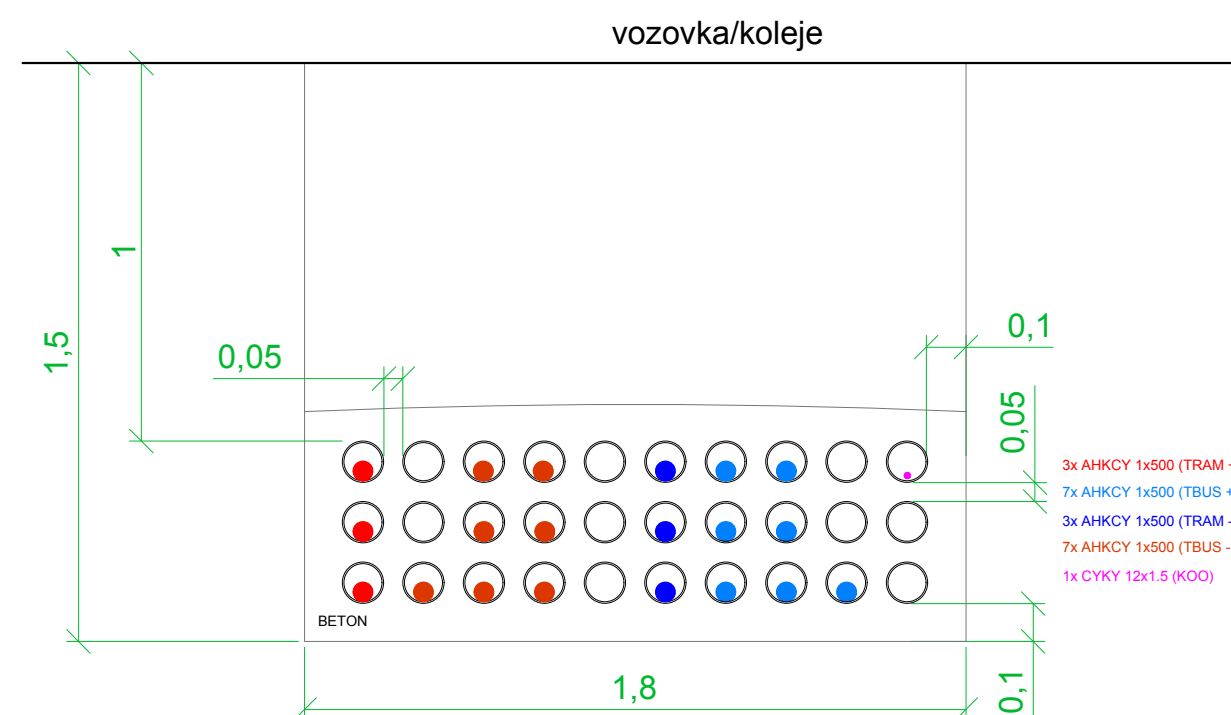

# R30

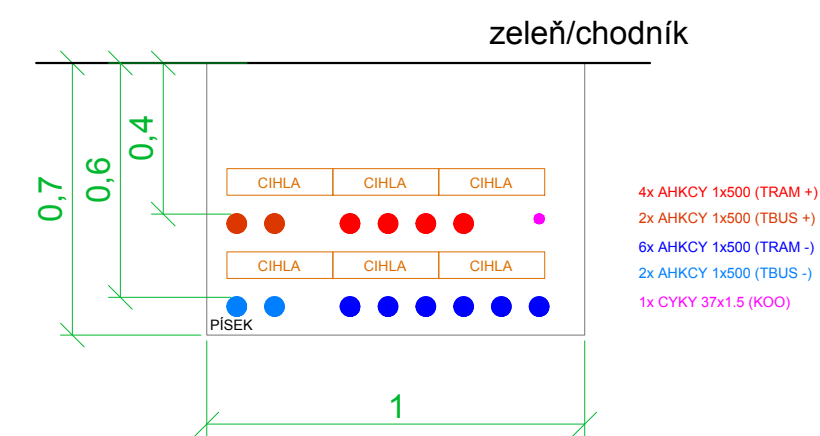

# R32

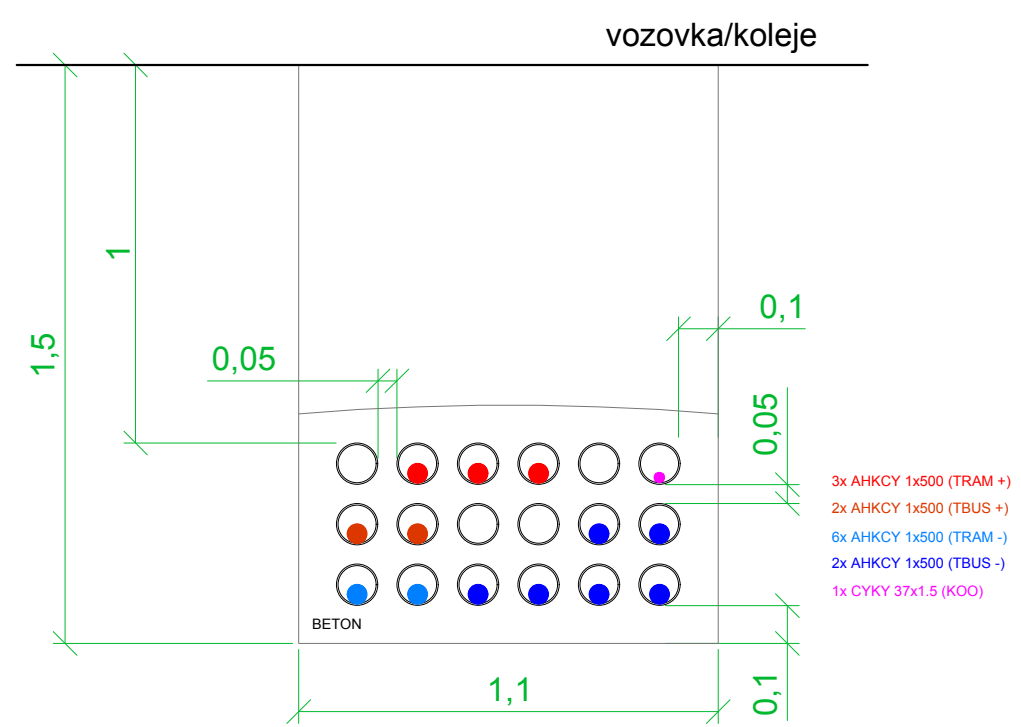

OBJEDNATEL: <b>Plzeňské městské dopravní podniky</b> <b>PMDP</b>		Plzeňské městské dopravní podniky, a.s. Denisovo nábřeží 920/12 301 00 Plzeň - Východní Předměstí	
společnost "MP + MMD - Vozovna Slovany", společník 1: <b>METROPROJEKT Praha a.s.</b> nám. I. P. Pavlova 2/1786 120 00 Praha 2 tel.: +420 296 154 105 <b>METROPROJEKT</b> www.metroprojekt.cz		společník 2: <b>Mott MacDonald CZ, spol. s r.o.</b> Národní 984/15 110 00 Praha 1 tel.: +420 221 412 800 <b>MOTT MACDONALD</b> www.mottmac.com	
HIP: <b>Ing. Jan Kočí</b> tel.: 296 154 401 Stupeň: <b>DPS</b>		Podpis: <i>Jan Kočí</i> Název a účel díla: <b>REKONSTRUKCE VOZOVNY SLOVANY</b> <b>Plzeň, Slovanská alej 35</b>	
Zpracovatelství útv.: tel.: +420 296 154 400 Vedoucí útvaru: <b>Ing. Jakub Huml</b>		Název části díla: <b>E. Stavební část - stavební soubory</b> <b>SOD V Objektu rekonstrukce Slovanské aleje (SLA)</b> <b>E.5 Elektro a sdělovací objekty</b> <b>SO SLA 20/2 Kabelové vedení</b>	
Odpovědný projektant: <b>Ing. Kateřina Švehlová</b> Vypracoval: <b>Ing. Miroslav Hudec</b>		Podpis: <i>Kateřina Švehlová</i> Podpis: <i>Miroslav Hudec</i> Název přílohy: <b>Typové kabelové řezy</b>	
Skart. znak: <b>V20/2039</b> Datum: <b>11/2019</b>		Změna: <b>-</b> Číslo příl.: <b>004</b>	
Počet formátů: <b>6xA4</b> Měřítko: <b>1:50</b> IČD: <b>19 7246 006 09 04 01b</b>			