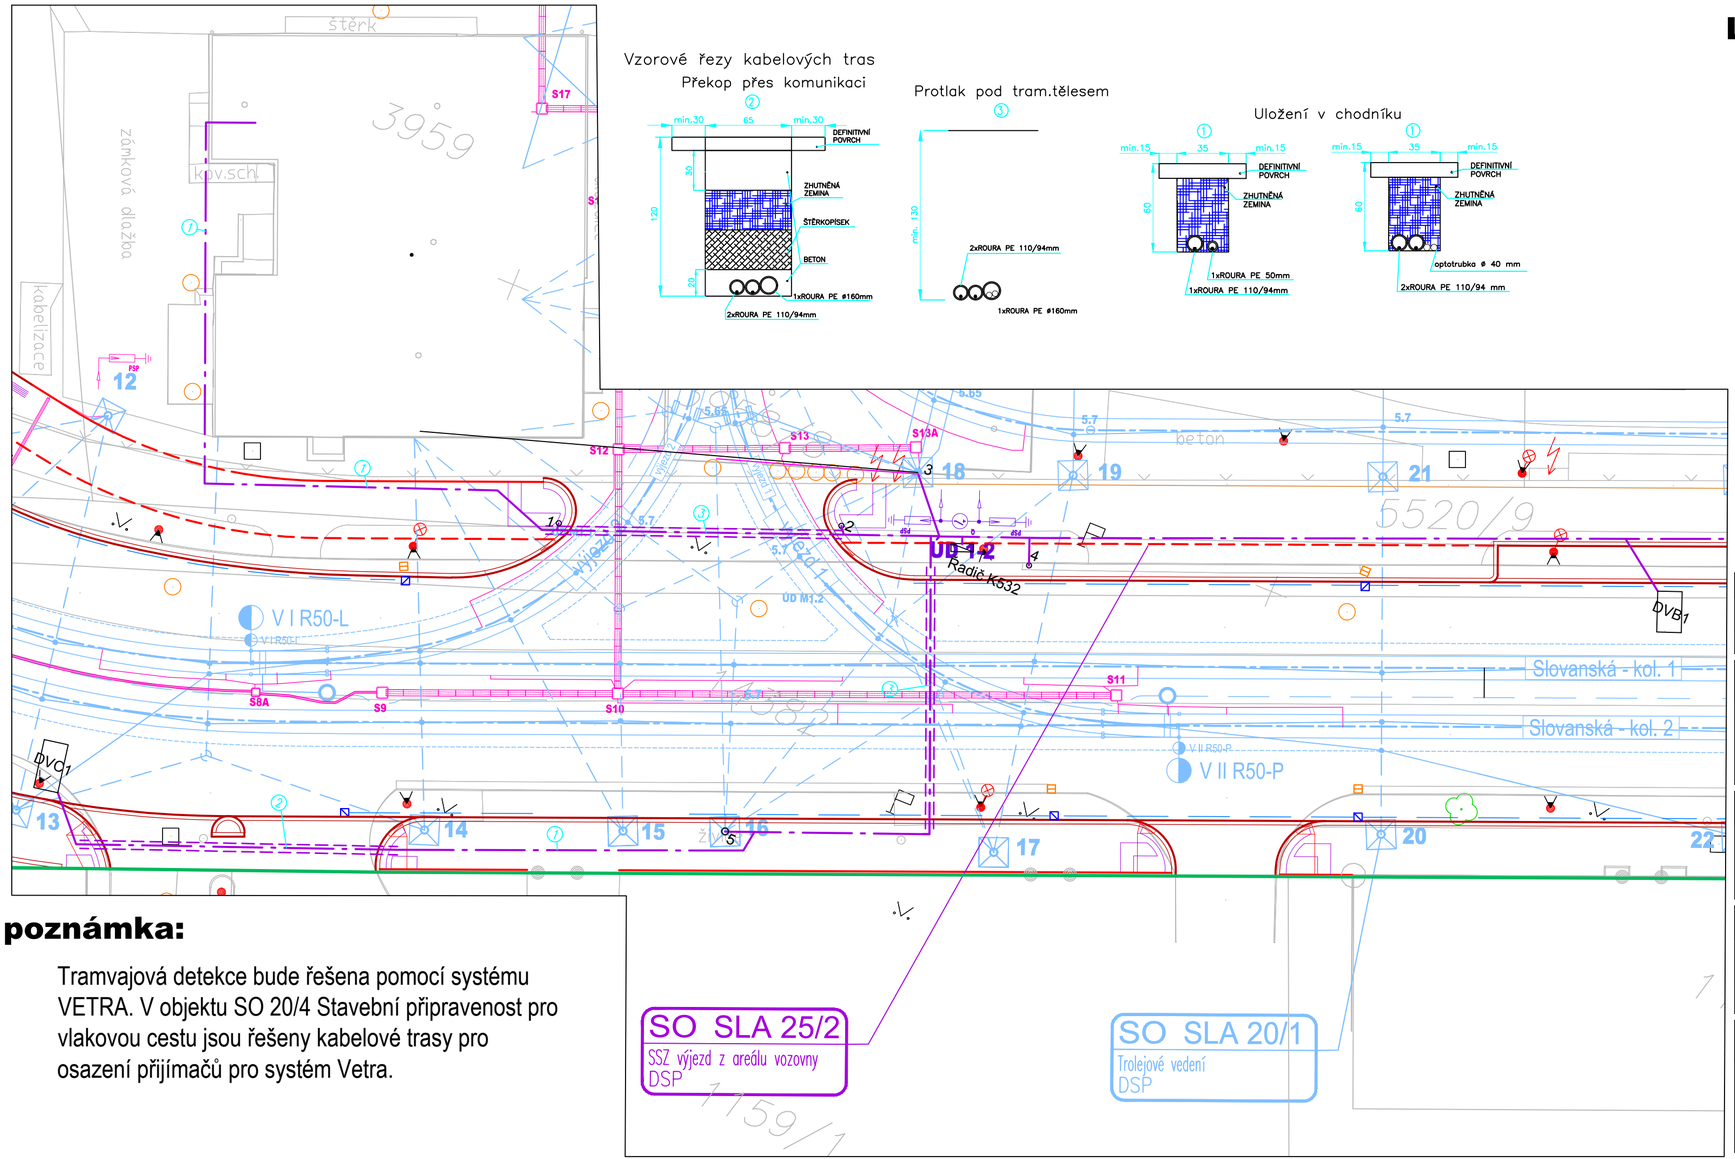

Vzorové řezy kabelových tras

Překop přes komunikaci

Protlak pod tram.tělesem

Uložení v chodníku

Legenda:

- ŘADIČ SVĚTELNÉ SIGNALIZACE
- NOVÝ SLOUP SSZ
- NOVÁ KABELOVÁ TRASA SSZ
- NOVÁ CHRÁNIČKA SSZ
- NADZEMNÍÁ KABELOVÁ TRASA SSZ
- STAVEBNÍ ÚPRAVY, NOVÝ STAV (KOMUNIKACE, TRAMVAJ)
- DVB1 — INDUKČNÍ SMYČKY SSZ
- trakční stožár
- nové převěsy

poznámka:

Tramvajová detekce bude řešena pomocí systému VETRA. V objektu SO 20/4 Stavební připravenost pro vlakovou cestu jsou řešeny kabelové trasy pro osazení přijímačů pro systém Vetra.

OBJEDNATEL:
Plzeňské městské dopravní podniky PMDP
Plzeňské městské dopravní podniky, a.s.
Denisovo nábřeží 920/12
301 00 Plzeň - Východní Předměstí

společnost "MP + MMD - Vozovna Slovany", společník 1:
METROPROJEKT Praha a.s.
nám. I. P. Pavlova 2/1786
120 00 Praha 2
tel.: +420 296 154 105
www.metroprojekt.cz

společník 2:
Mott MacDonald CZ, spol. s r.o.
Národní 984/15
110 00 Praha 1
tel.: +420 221 412 800
www.mottmac.com

Souprava číslo:

HIP: **Ing. Jan Kočí** Podpis:
tel.: **296 154 401**
Stupeň: **DPS**

Název a účel díla:
REKONSTRUKCE VOZOVNY SLOVANY
Plzeň, Slovanská alej 35

Zpracovatelský útvar: **S 71**
tel.: **+420 296 154 158**
Vedoucí útvaru: **Ing. Jan Kahuda** Podpis:

Název části díla:
E. Stavební část - stavební soubory
SOD V Objekty rekonstrukce Slovanské aleje (SLA)
E.5 Elektro a sdělovací objekty
E. E.5

Odpovědný projektant: **Ing. Kamil Čáp** Podpis:
Vypracoval: **Ing. Kamil Čáp** Podpis:
Skart. znak: **V20/2039** Datum: **11/2019**
Počet formátů: **3xA4** Měřítko: **1:250**

Název přílohy:
SO SLA 25/2 SSZ
K532 výjezd z areálu vozovny
Kabelový plán

Změna: **-**
Číslo příl.: **003**

IČD: | 19 | 7246 | 006 | 09 | 04 | 07b |