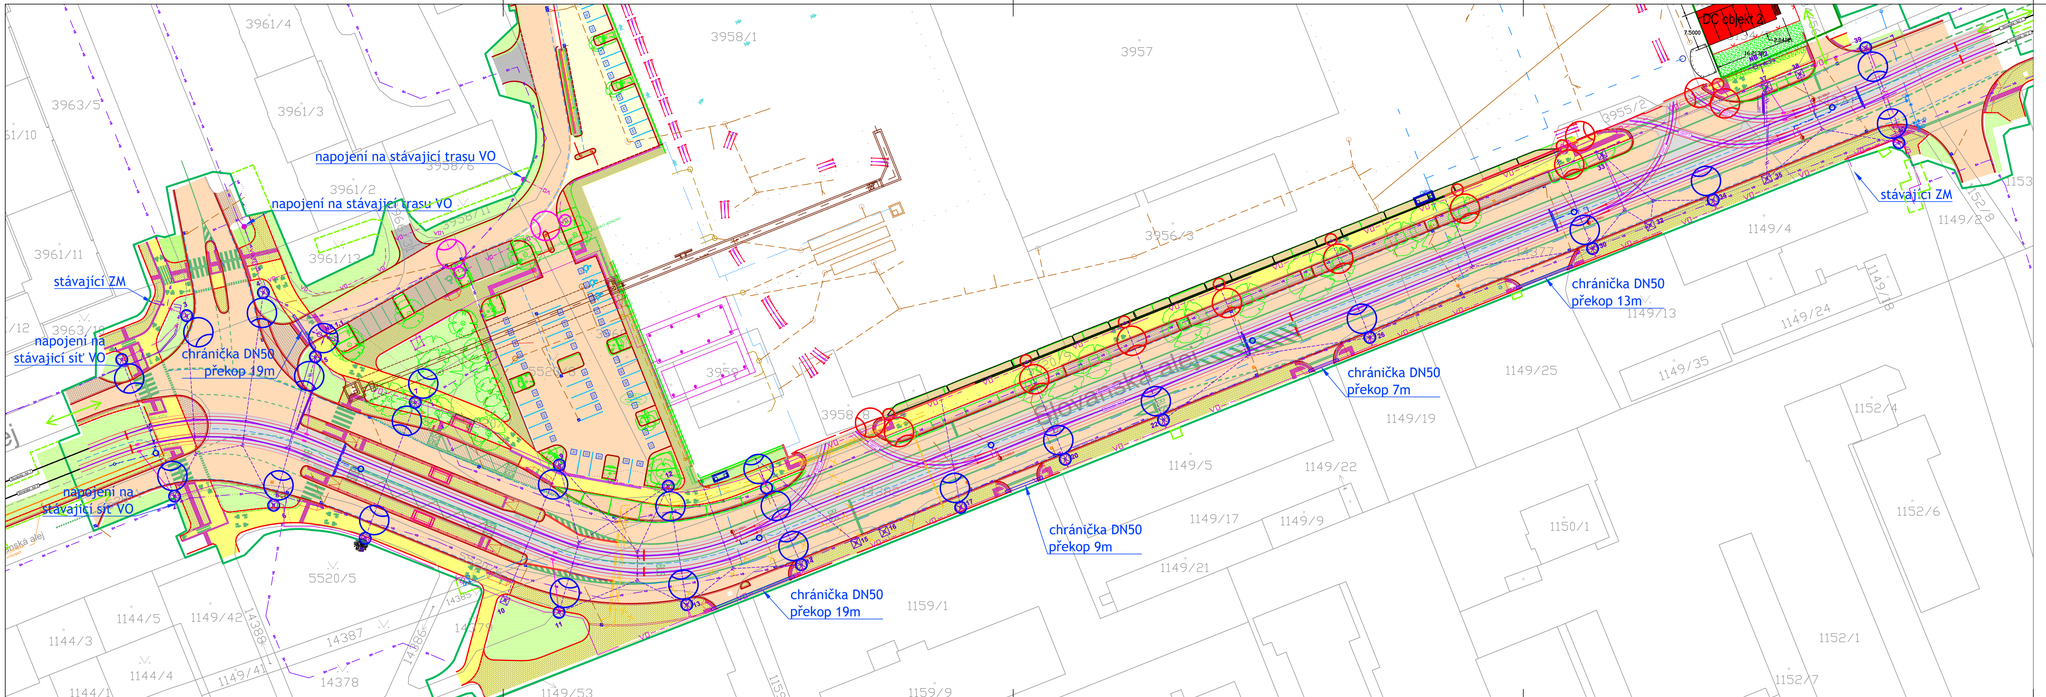

LEGENDA SÍTÍ:

- Stávající trasa VO
- Zrušená trasa VO
- Nová trasa VO

- Zrušený stožár VO na cyklostezce
- Nové svítidlo VO na stožáru TV typ: 48 LED / 350 mA / 5102 / NW / 51 W
- Nové svítidlo VO na areálovém stožáru typ: 48 LED / 350 mA / 5102 / NW / 51 W
- Nové svítidlo VO na stožáru 10 m typ: 48 LED / 350 mA / 5102 / NW / 51 W

OBJEDNATEL:
Plzeňské městské dopravní podniky PMDP
Plzeňské městské dopravní podniky, a.s.
Denisovo nábřeží 920/12
301 00 Plzeň - Východní Předměstí

společnost "MP + MMD - Vozovna Slovany", společník 1:
METROPROJEKT Praha a.s.
nám. I. P. Pavlova 2/1786
120 00 Praha 2
tel.: +420 296 154 105
www.metroprojekt.cz

společník 2:
Mott MacDonald CZ, spol. s r.o.
Národní 984/15
110 00 Praha 1
tel.: +420 221 412 800
www.mottmac.com

Souprava číslo:

HIP:
Ing. Jan Kočí
tel.: **296 154 401**
Podpis:
Stupeň: **DPS**

Název a účel díla:
REKONSTRUKCE VOZOVNY SLOVANY
Plzeň, Slovanská alej 35

Zpracovatelský útvar:
S 80
Vedoucí útvaru:
Ing. Jakub Huml
Podpis:

Název části díla:
E. Stavební část - stavební soubory
SOD V Objekty rekonstrukce Slovanské aleje (SLA)
E.5 Elektro a sdělovací objekty
E. E.5

Odpovědný projektant:
Kristina Volfová
Podpis:
Vypracoval:
Kristina Volfová
Podpis:
Skart. znak: **V20/2039**
Datum: **11/2019**
Počet formátů: **5xA4**
Měřítko: **1:250**

Název přílohy:
SO SLA 26 Veřejné osvětlení
Změna: **-**
Číslo příl.: **002**

IČO: | 19 | 7246 | 006 | 09 | 04 | 06 |