

PAB- Provozně-administrativní budova

SOD IV - Objekty oprav a údržby tramvají (OUT)

SOD II - Objekty odstavní tramvají (ODT)

SOD I - Objekty vrchní stavby (VST)

Vrátnice

RD-01
PAB-63 SERVEROVNA 3.NP
19" 45U š.800xhl.1000


RD-01.1
PAB-63 SERVEROVNA 3.NP
19" 45U š.800xhl.800

RD-02
OUT-63.2 PODR. ROZVADĚČ
19" 45U š.800xhl.800

RD-02.1
ODT-30 HALA ODSTAVŮ
19" 21U š.600xhl.600

RD-03
VST-59 PODR. ROZVADĚČ
19" 45U š.800xhl.800

RD-04
ODT-30 HALA ODSTAVŮ
19" 21U š.600xhl.600

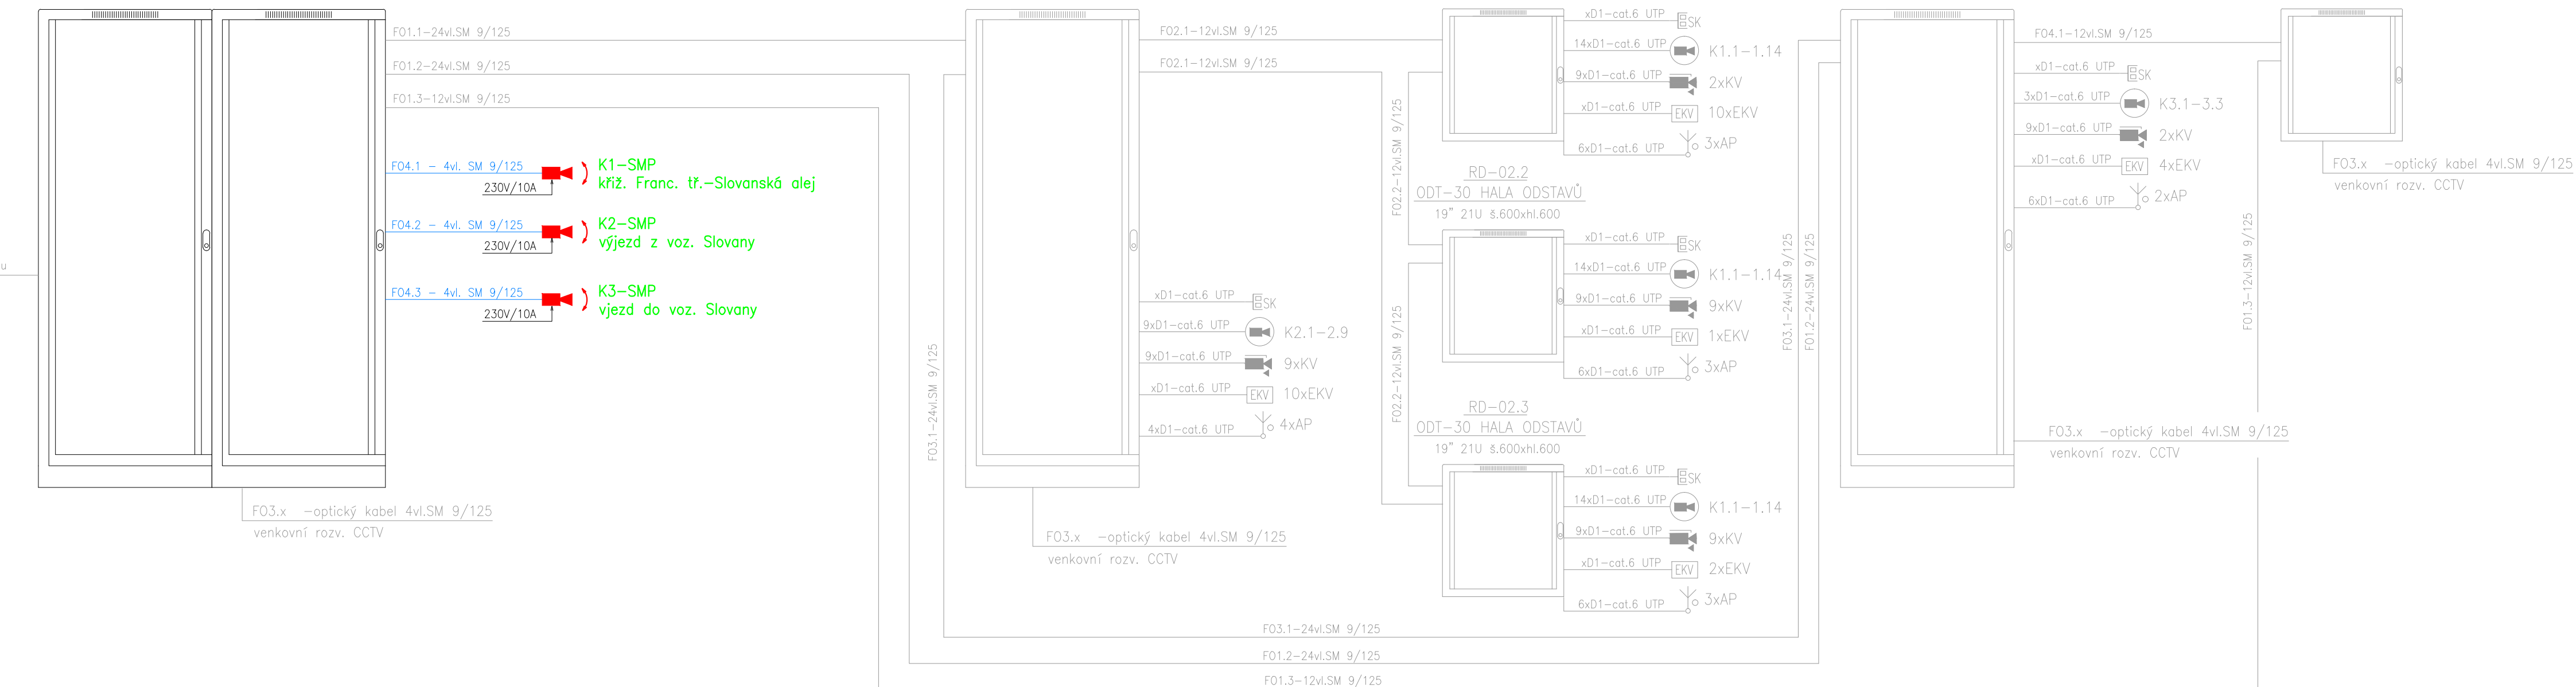

LEGENDA:

PZTS (EZS), CCTV

◀ - otočná IP kamera CCTV SMP, venkovní provedení

Provedení rozvodů

Vnější rozvody slaboproudu vedeny v chráničkách HDPE a v multikanálech.

Vzdálenost kabelů MN a NN je min. 200mm.

Ochrana před nebezpečným dotykovým napětím je řešena dle ČSN 33 2000-4-41 ed.3

napětím SELV a samočinným odpojením vadné části od zdroje.

Napájení rozváděčů řeší projekt silnoproudu.

FO1.x -optický kabel 24vl.SM 9/125

FO2.x -optický kabel 12vl.SM 9/125

FO3.x -optický kabel 4vl.SM 9/125

FO4.x -optický kabel 4vl.SM 9/125

D1 -metalický kabel cat.6 UTP

Optické kabely ukončeny v optických rozvaděčích na konektorech E2000APC

Šedě kreslené části nejsou součástí dodávky tohoto SO.

OBJEDNATEL: Plzeňské městské dopravní podniky PMDP Plzeňské městské dopravní podniky, a.s. Denisovo nábřeží 920/12 301 00 Plzeň - Východní Předměstí		Souprava číslo:
společnost "MP + MMD - Vozovna Slovany", společník 1: METROPROJEKT Praha a.s. nám. I. P. Pavlova 2/1786 120 00 Praha 2 tel.: +420 296 154 105 www.metroprojekt.cz	společník 2: Mott MacDonald CZ, spol. s r.o. Národní 984/15 110 00 Praha 1 tel.: +420 221 412 800 www.mottmac.com	Souprava číslo:
HIP: Ing. Jan Kočí tel.: 296 154 401 Stupeň: DPS	Podpis: <i>Kočí</i> Název a účel díla: REKONSTRUKCE VOZOVNY SLOVANY Plzeň, Slovanská alej 35	
Zpracovatelský útvar: S 71 tel.: +420 296 154 158 Vedoucí útvaru: Ing. Jan Kahuda	Podpis: <i>Kahuda</i> Název části díla: E. Stavební část - stavební soubory SOD V Objekty rekonstrukce Slovanské aleje (SLA) E.5 Elektro a sdělovací objekty	E. E.5
Odpovědný projektant: Zdeněk Zvědělík	Podpis: <i>Zvědělík</i> Název přílohy: SO SLA 29 Kamerový systém BLOKOVÉ SCHÉMA	Změna: - Číslo příl.: 003
Vypracoval: Zdeněk Zvědělík	Podpis: <i>Zvědělík</i>	
Skart. znak: V20/2039 Datum: 11/2019		
Počet formátů: 4xA4 Měřítko: - IČD:	19 7246 006 09 04 10	