




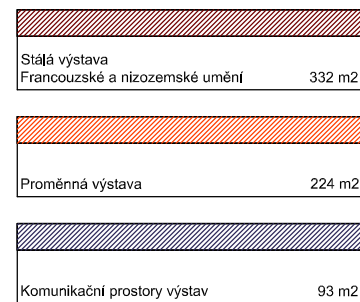

SIAL

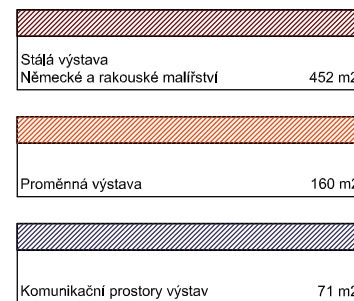

SIAL

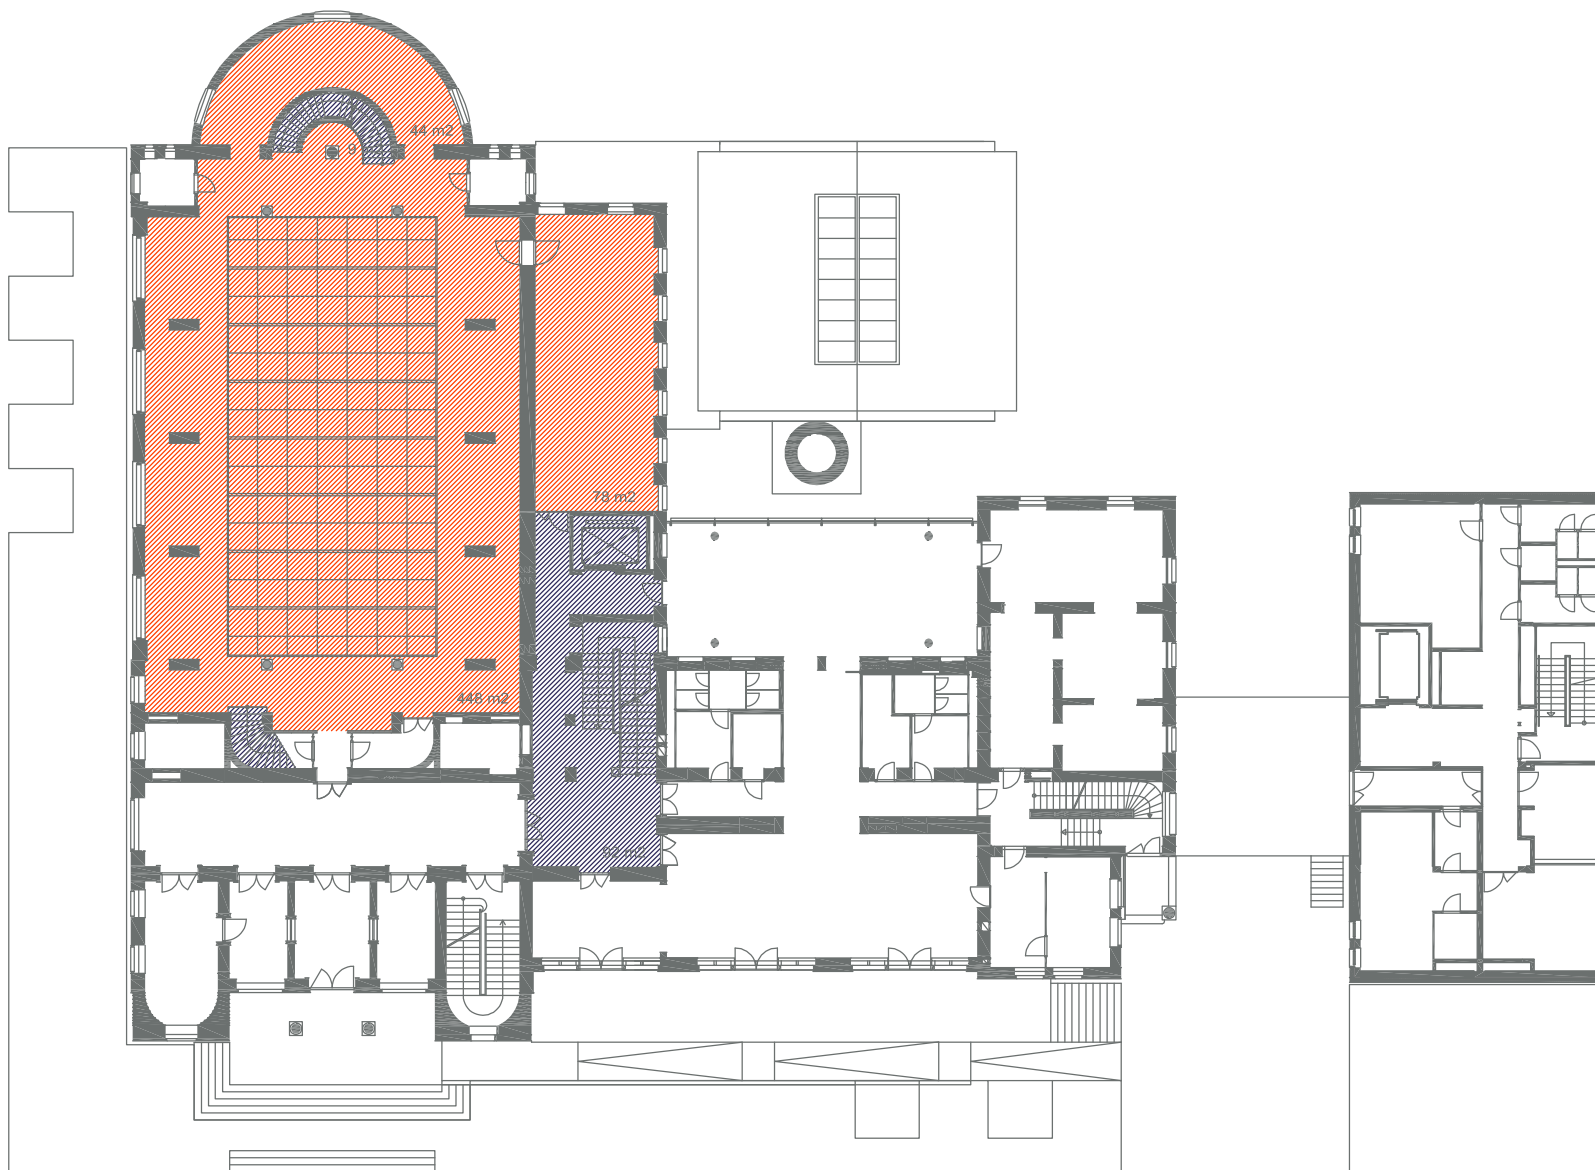


Stálá výstava	0 m²
Proměnná výstava	570 m²
Komunikační prostory výstav	101 m²

Návrh expozičních prostor - 1NP
1:250

REVITALIZACE MĚSTSKÝCH LÁZNÍ - STUDIE INTERIÉRU


SIAL

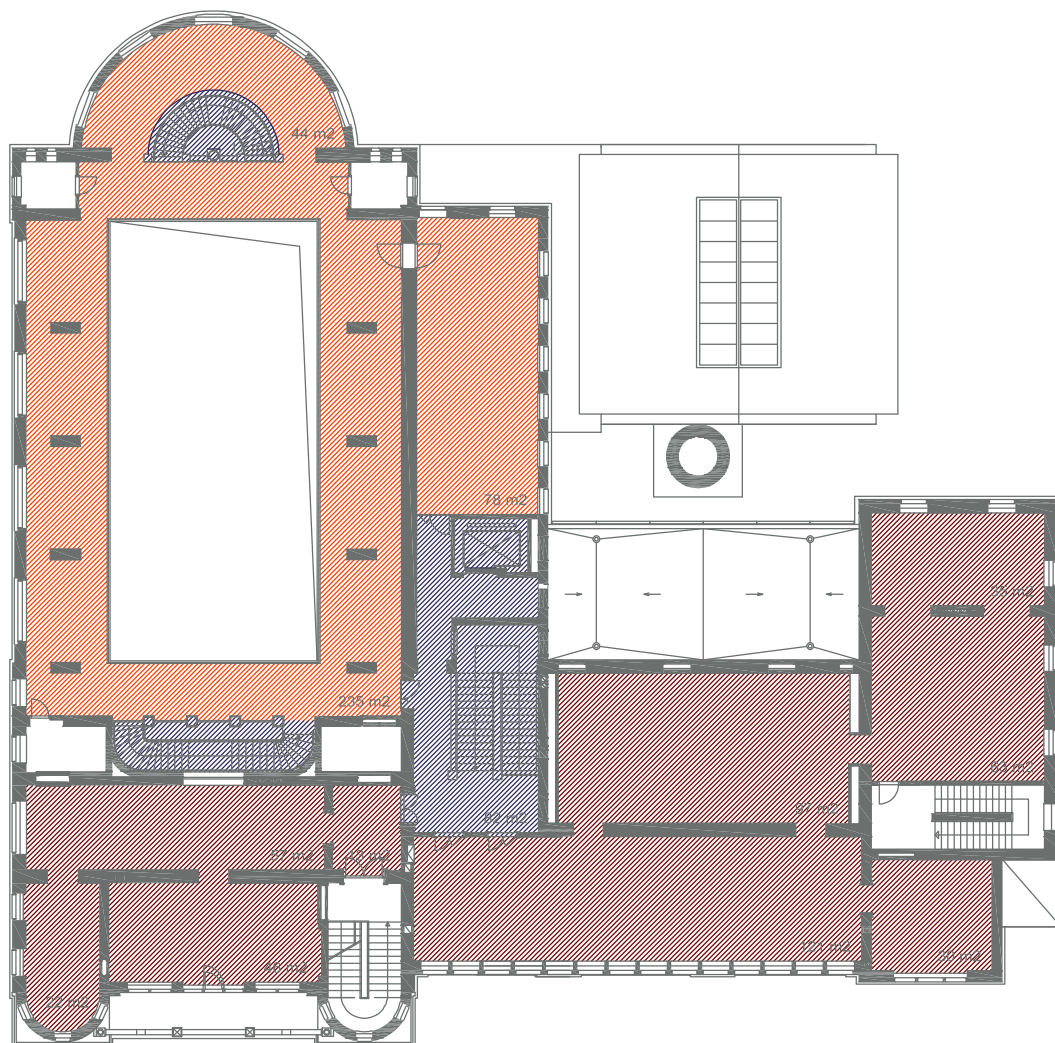

Stálá výstava	
České výtvarné umění	484 m2

Proměnná výstava	357 m2
------------------	--------

Komunikační prostory výstav	99 m2
-----------------------------	-------

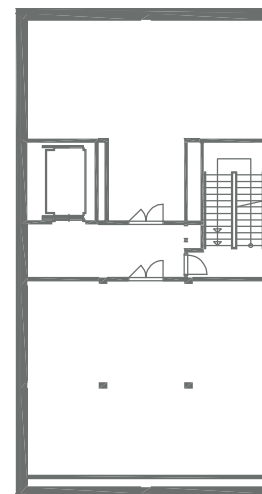

Návrh expozičních prostor - 2NP
1:250

REVITALIZACE MĚSTSKÝCH LÁZNÍ - STUDIE INTERIÉRU

SIAL