Příloha č. 2

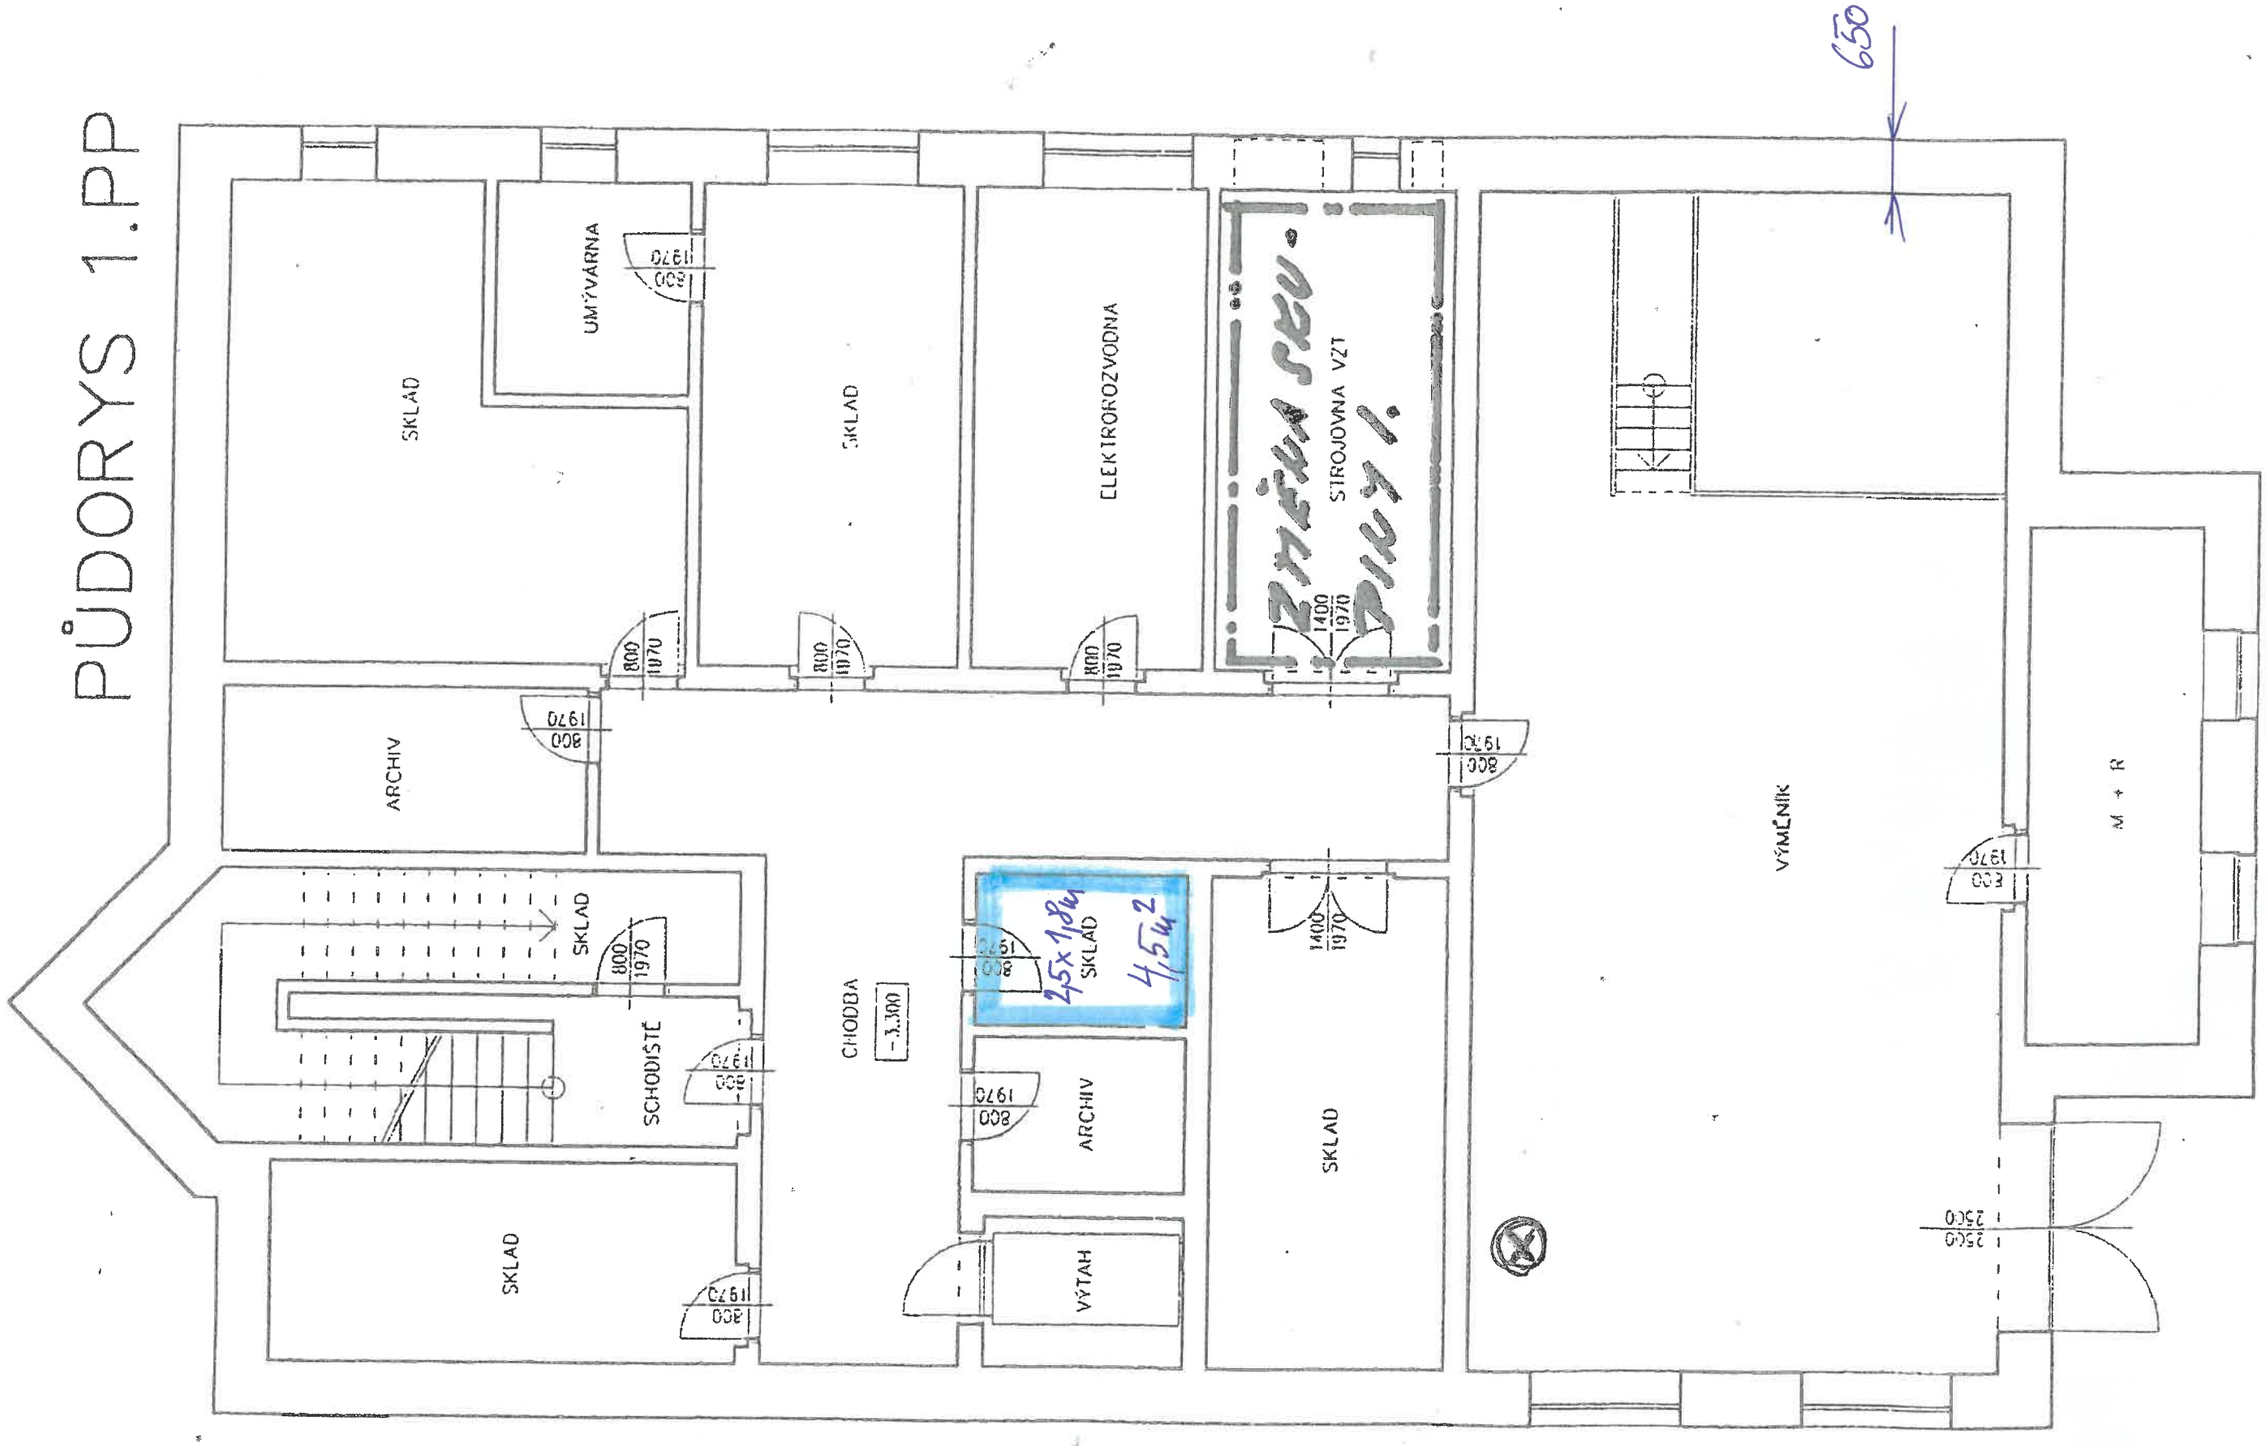
PŮDORYS 1.PP
650
SKLAD
UMÝVÁRNA
SKLAD
ELEKTROROZVODNA
STROJOVNA VZT
ARCHIV
SKLAD
SCHODIŠTĚ
SKLAD
CHODBA
-3.300
SKLAD
ARCHIV
VÝTAH
SKLAD
VÝMĚNÍK
M + R
2,5x1,8m
4,5m²
800
1970
1400
2500