







0m 5m 10m

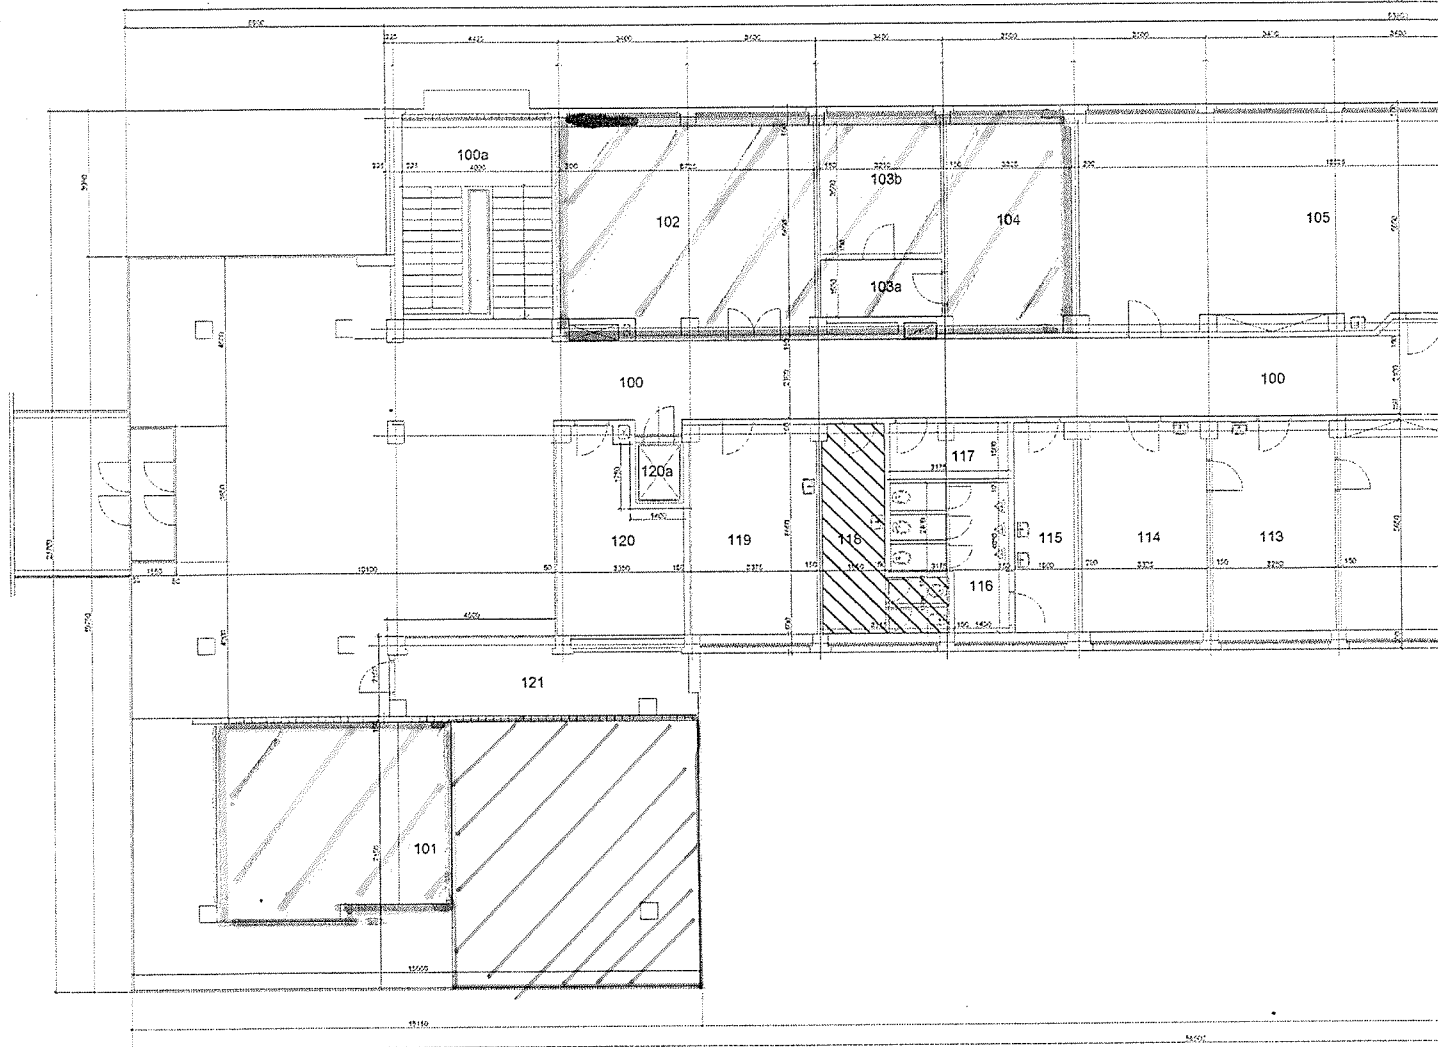

PLĒNAJĀTO ERĢOTMĪĀRĪUM

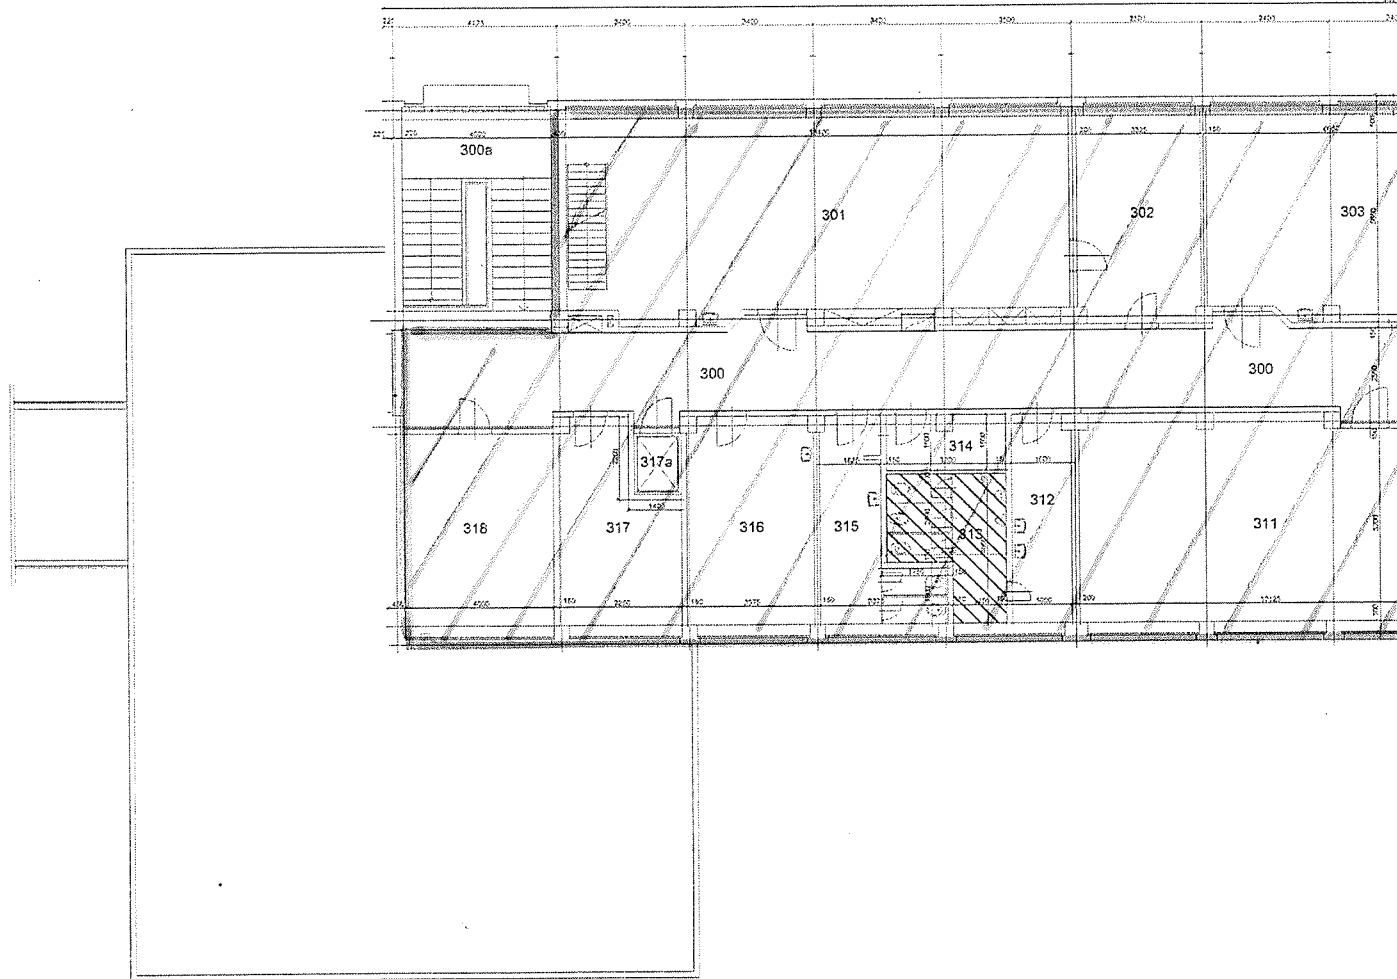

PRONAJATO EROGYAKIÁZILUM

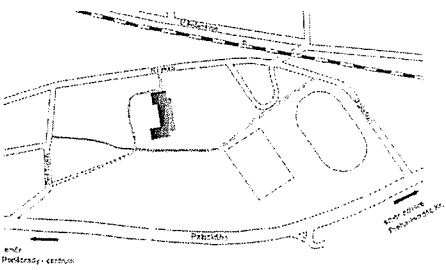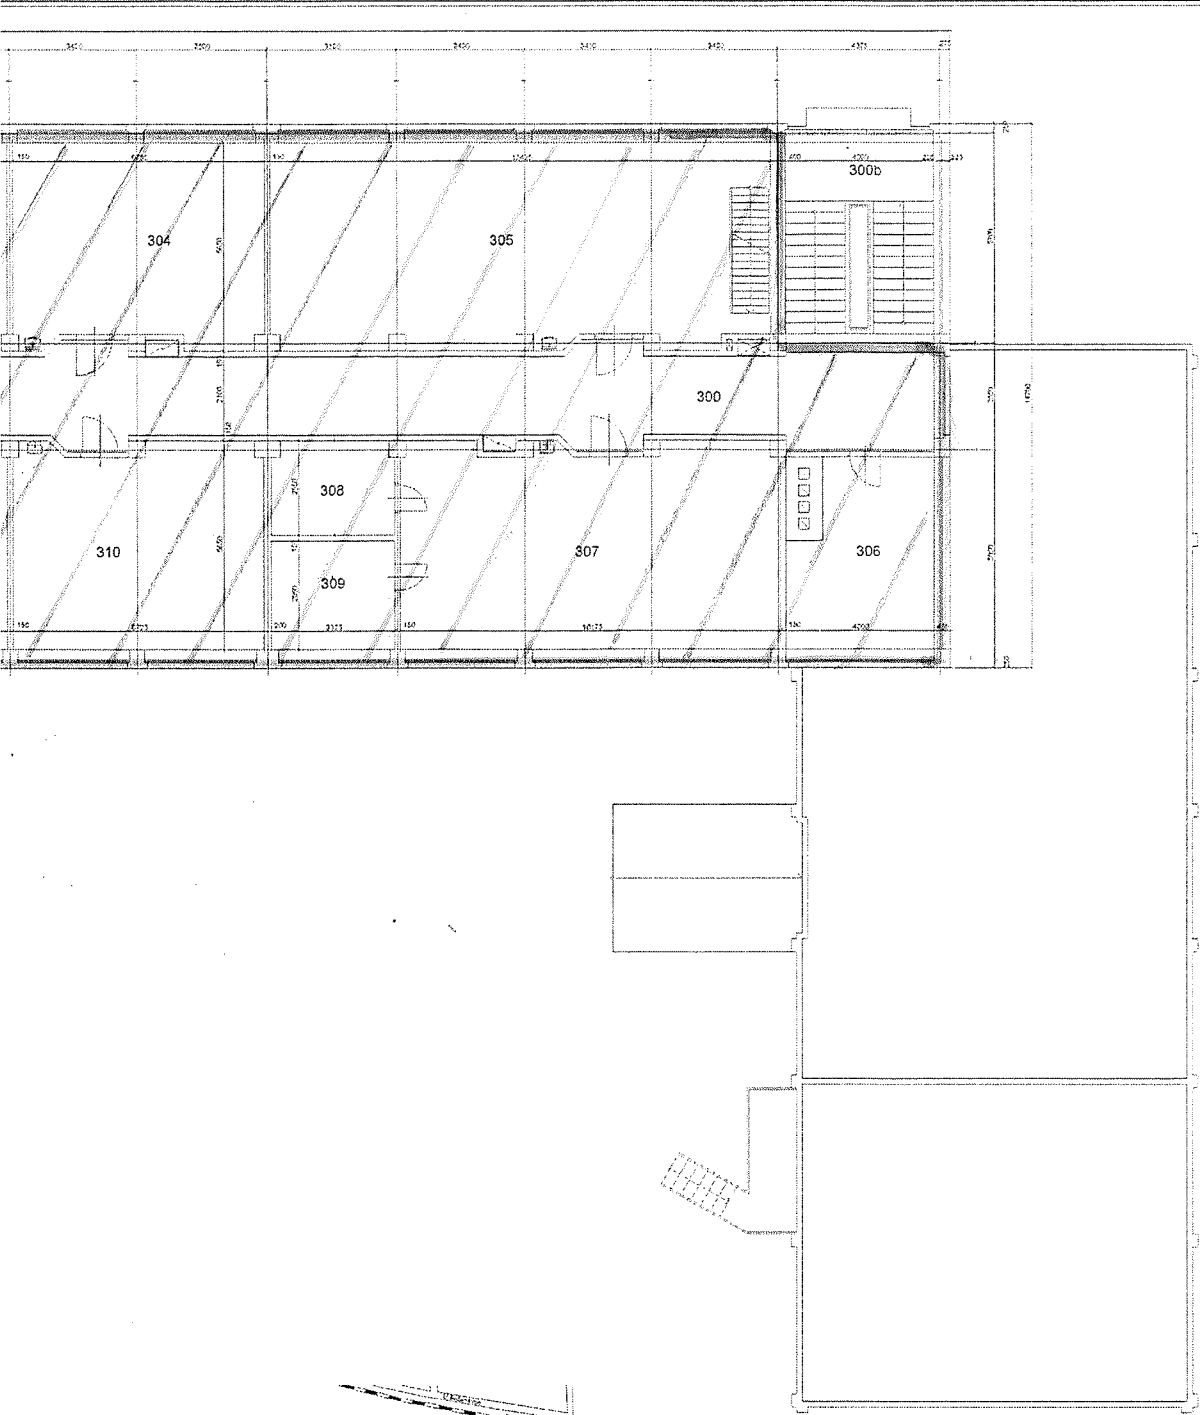

Pasportizace objektů ČVUT


ČVUT - PODĚBRADY
NA HRÁZI 742
PODEBRADY
PRAHA 1
ČVUT STAVBA
ZKOUŠKA
10. 20. 2008
C. 6547/02 B. 6547/02
ZAMÁKALSKÝ

VEŠTĚNÍ
VYPRACOVÁNÍ
REKONSTRUKCE

055_...r03...

2.PATRO - 3.NP



3.NP
STUPEN
DATUM
10.2008
VÝŠKA
1.100
Č. VÝKRESU
4

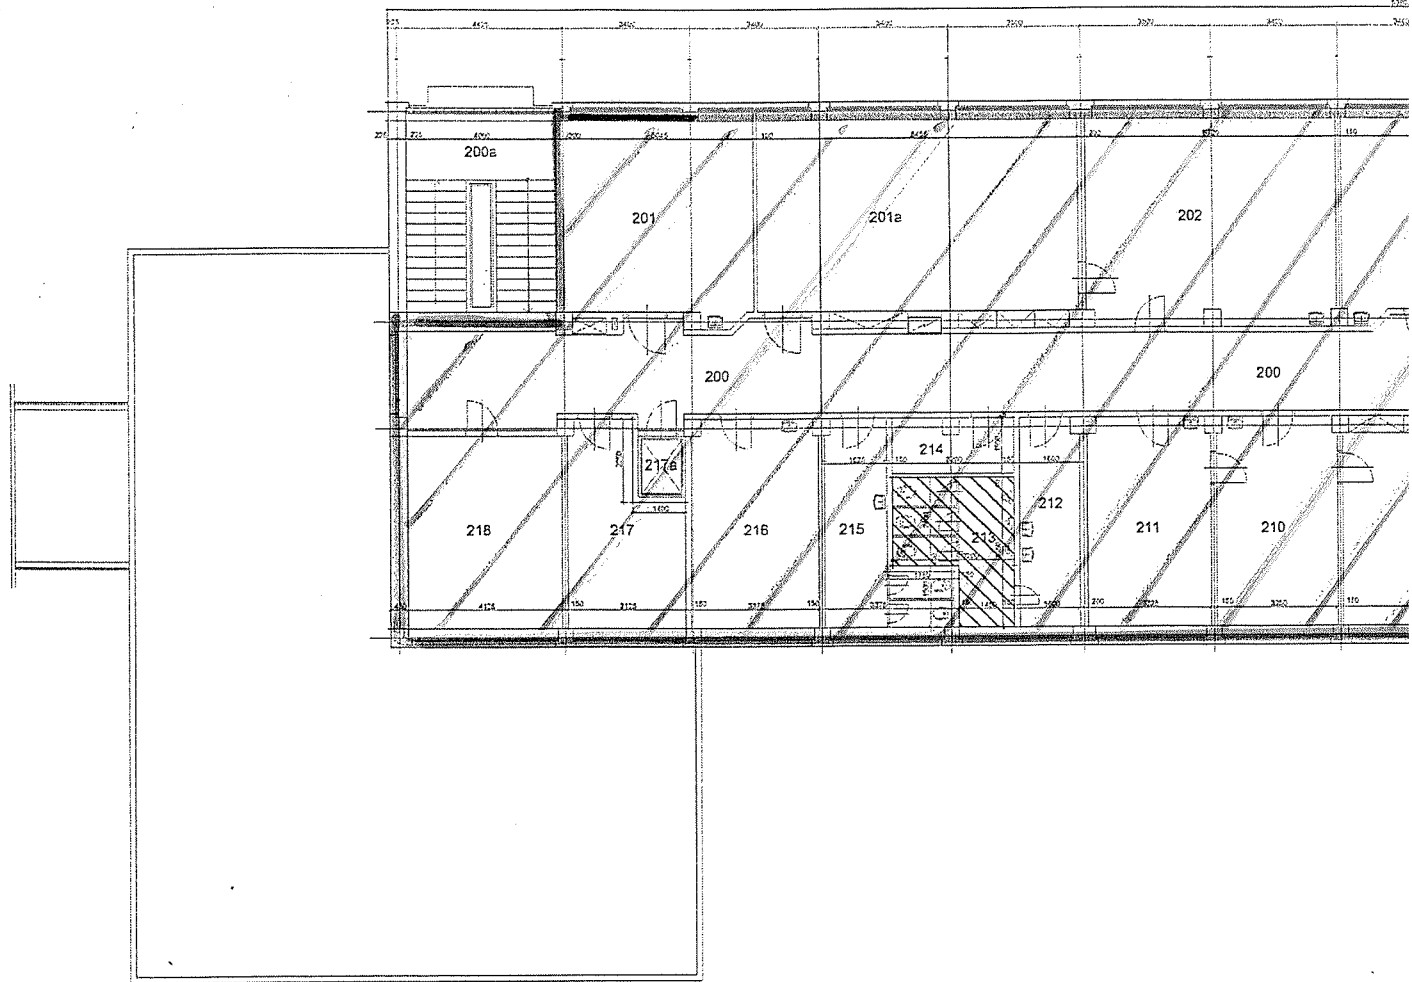

0m 5m 10m



PŁONAJĄCO EKSCYTHAZIUM

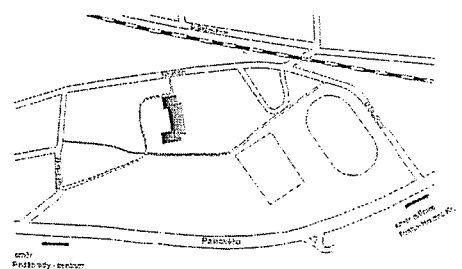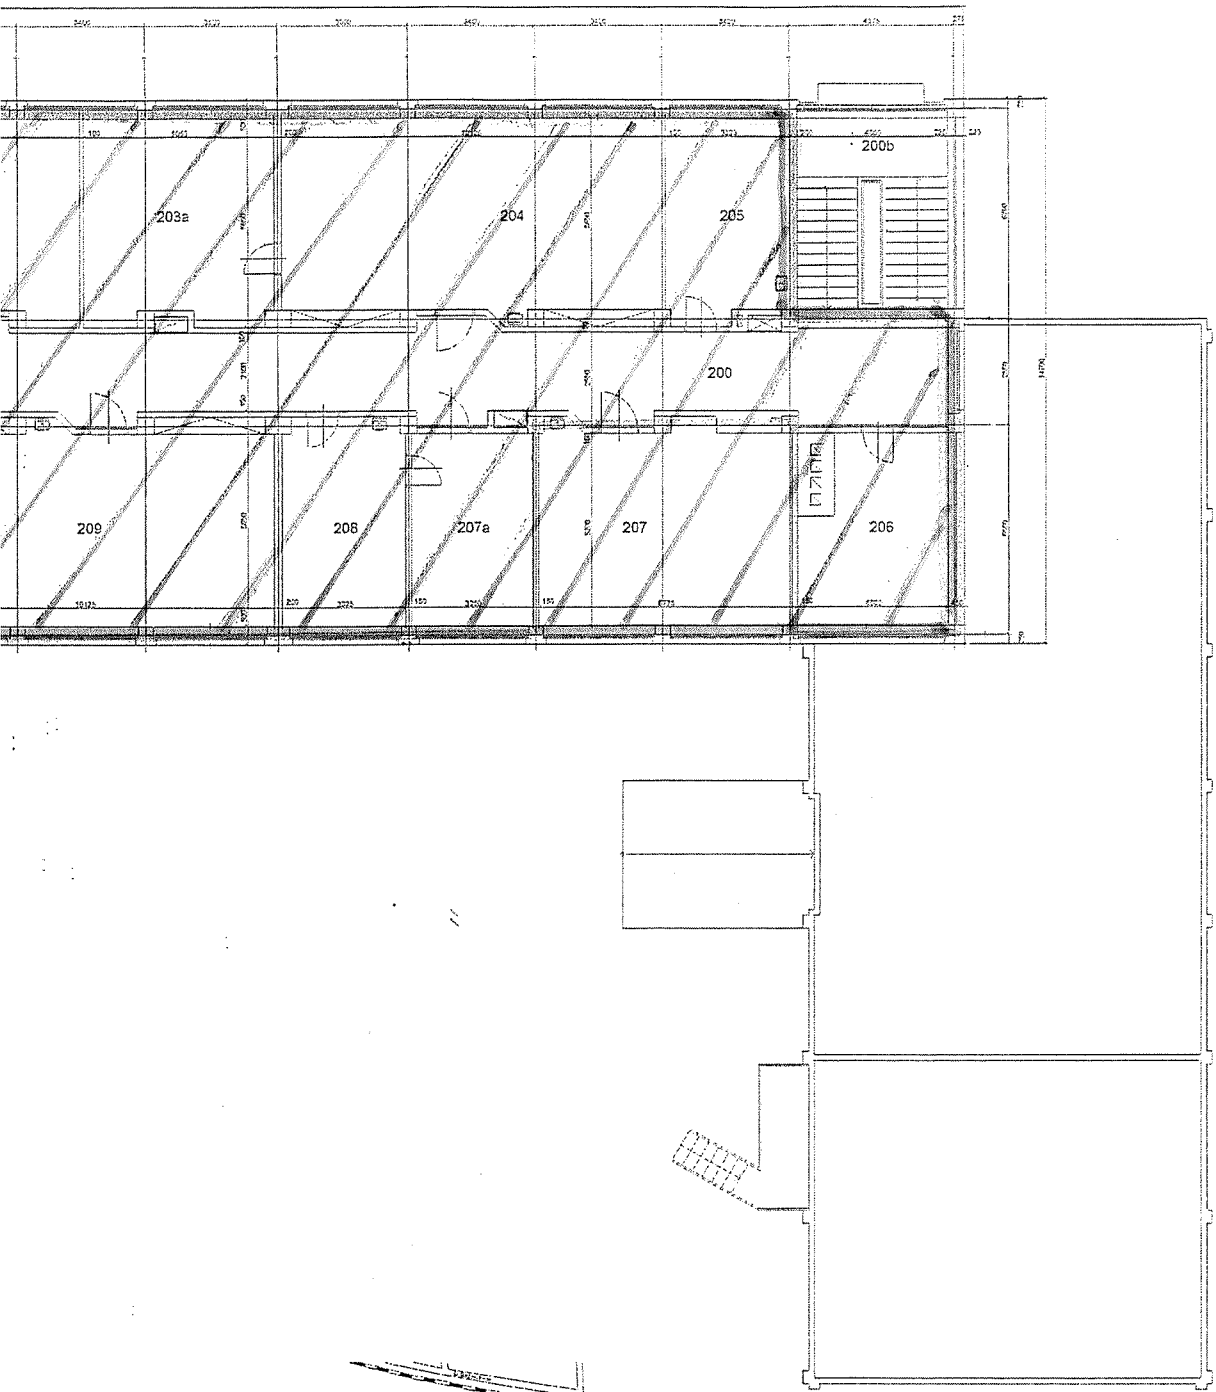

Pasportizace objektů ČVUT

1.PATRO - 2.NP

NÁZEV ČVUT - PODĚBRADY NA HRÁZDÍ 74C PODEBRADY		OBJEKT 055_402		VÝKRES 2.NP	
AUTOR ČVUT PRAHA 15.9.1994 K. EMETZ K. EMETZ		VÝKRES 1:100		VÝKRES 1:100	
MÍSTO PRAHA		MÍSTO PRAHA		MÍSTO PRAHA	