


Priloha č. 11
plán práce
k 9.1.2014
g. p. p. 1

STATUTÁRNÍ MĚSTO
OLMOUC
odbor životního prostředí
oddělení péče o zeleň
771 27

- Legenda:**
- Trasa optického kabelu
 - Vodovod
 - Kanalizace
 - Dalkia
 - OLTERM
 - Kabely VN
 - Kabely NN
 - Kabely O2
 - Kabely veřejného osvětlení
 - Plynovod
 - Kabely RIO media
 - Kabely upc
 - Vpichové jámy
 - Chráněná Ø110

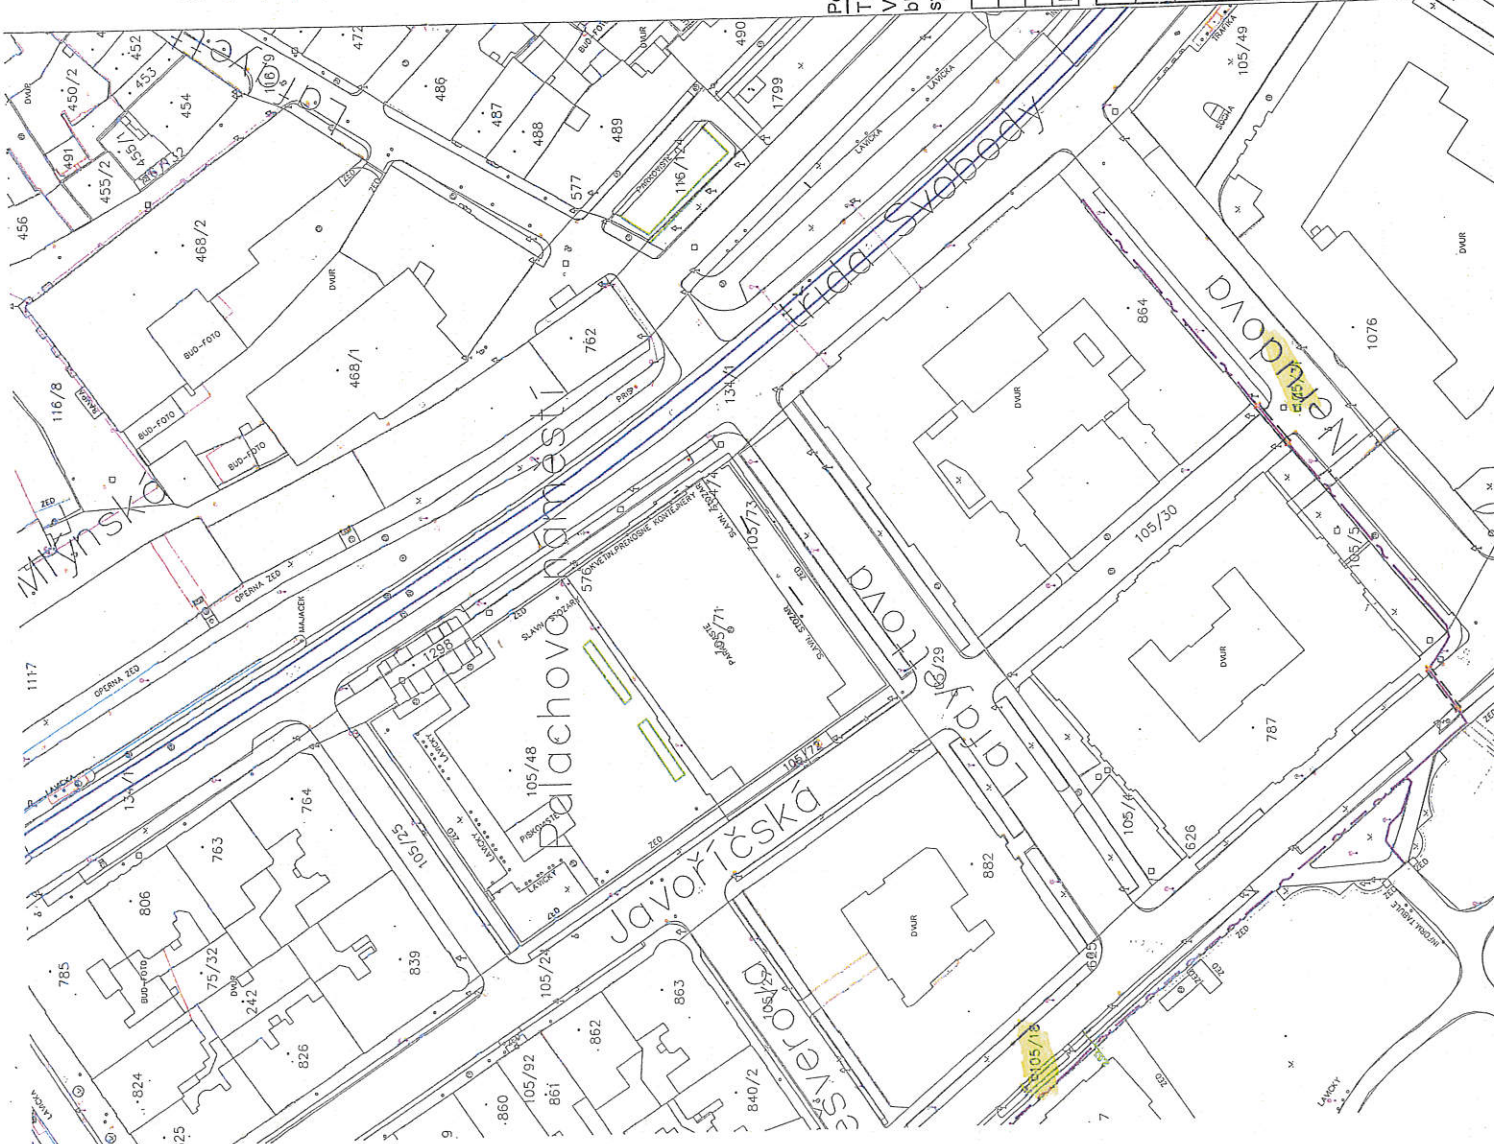

Poznámka:

Trasa kabelu bude uložena v chodníku v zeleném pásu a pod komunikaci, tak aby byla dodržena ochranná pásma dřevin. Vpichové jámy budou umístěny mimo komunikaci. Kabel a kabelové chráničky budou uloženy dle příslušných ČSN. Výkop v blízkosti dřevin provádět ručně, v horkých dnech chránit kořeny před sluncem a zavlažovat. V případě zásahu do kořenového systému dřevin budou dřeviny úměrně k zásahu do kořenů zastrženy odbornou zahradnickou firmou

INDEX		DATUM	JMÉNO	PODPIS		TEXT	A		POPIS		ZMĚNY	
VYPRACOVAL	Michal Svoboda											
KONTROLOVAL	Michal Svoboda											
SCHVÁLIL	Ing. Pavel Jelínek, PhD											
MÍSTO STAVBY	Olomouc, Olomouc - město											
INVESTOR	MERIT GROUP a.s.											
STAVBA	Optická přípojka ul. Vídeňská											
OBJEKT - PROVOZNÍ SOUBOR		ARCH. ČÍSLO		Č. VÝKRESU		Č. VÝTISKU						
D 1		D.1.2										

merit
MERIT GROUP a.s.

tel: +420 585 226 185
fax: +420 585 230 206
e-mail: merit@merit.cz

DATUM	10/2013	MĚŘÍTKO	1:500
ZAKÁZKA	-	FORMÁT	10xA4

OBSAH - NÁZEV VÝKRESU

Situace