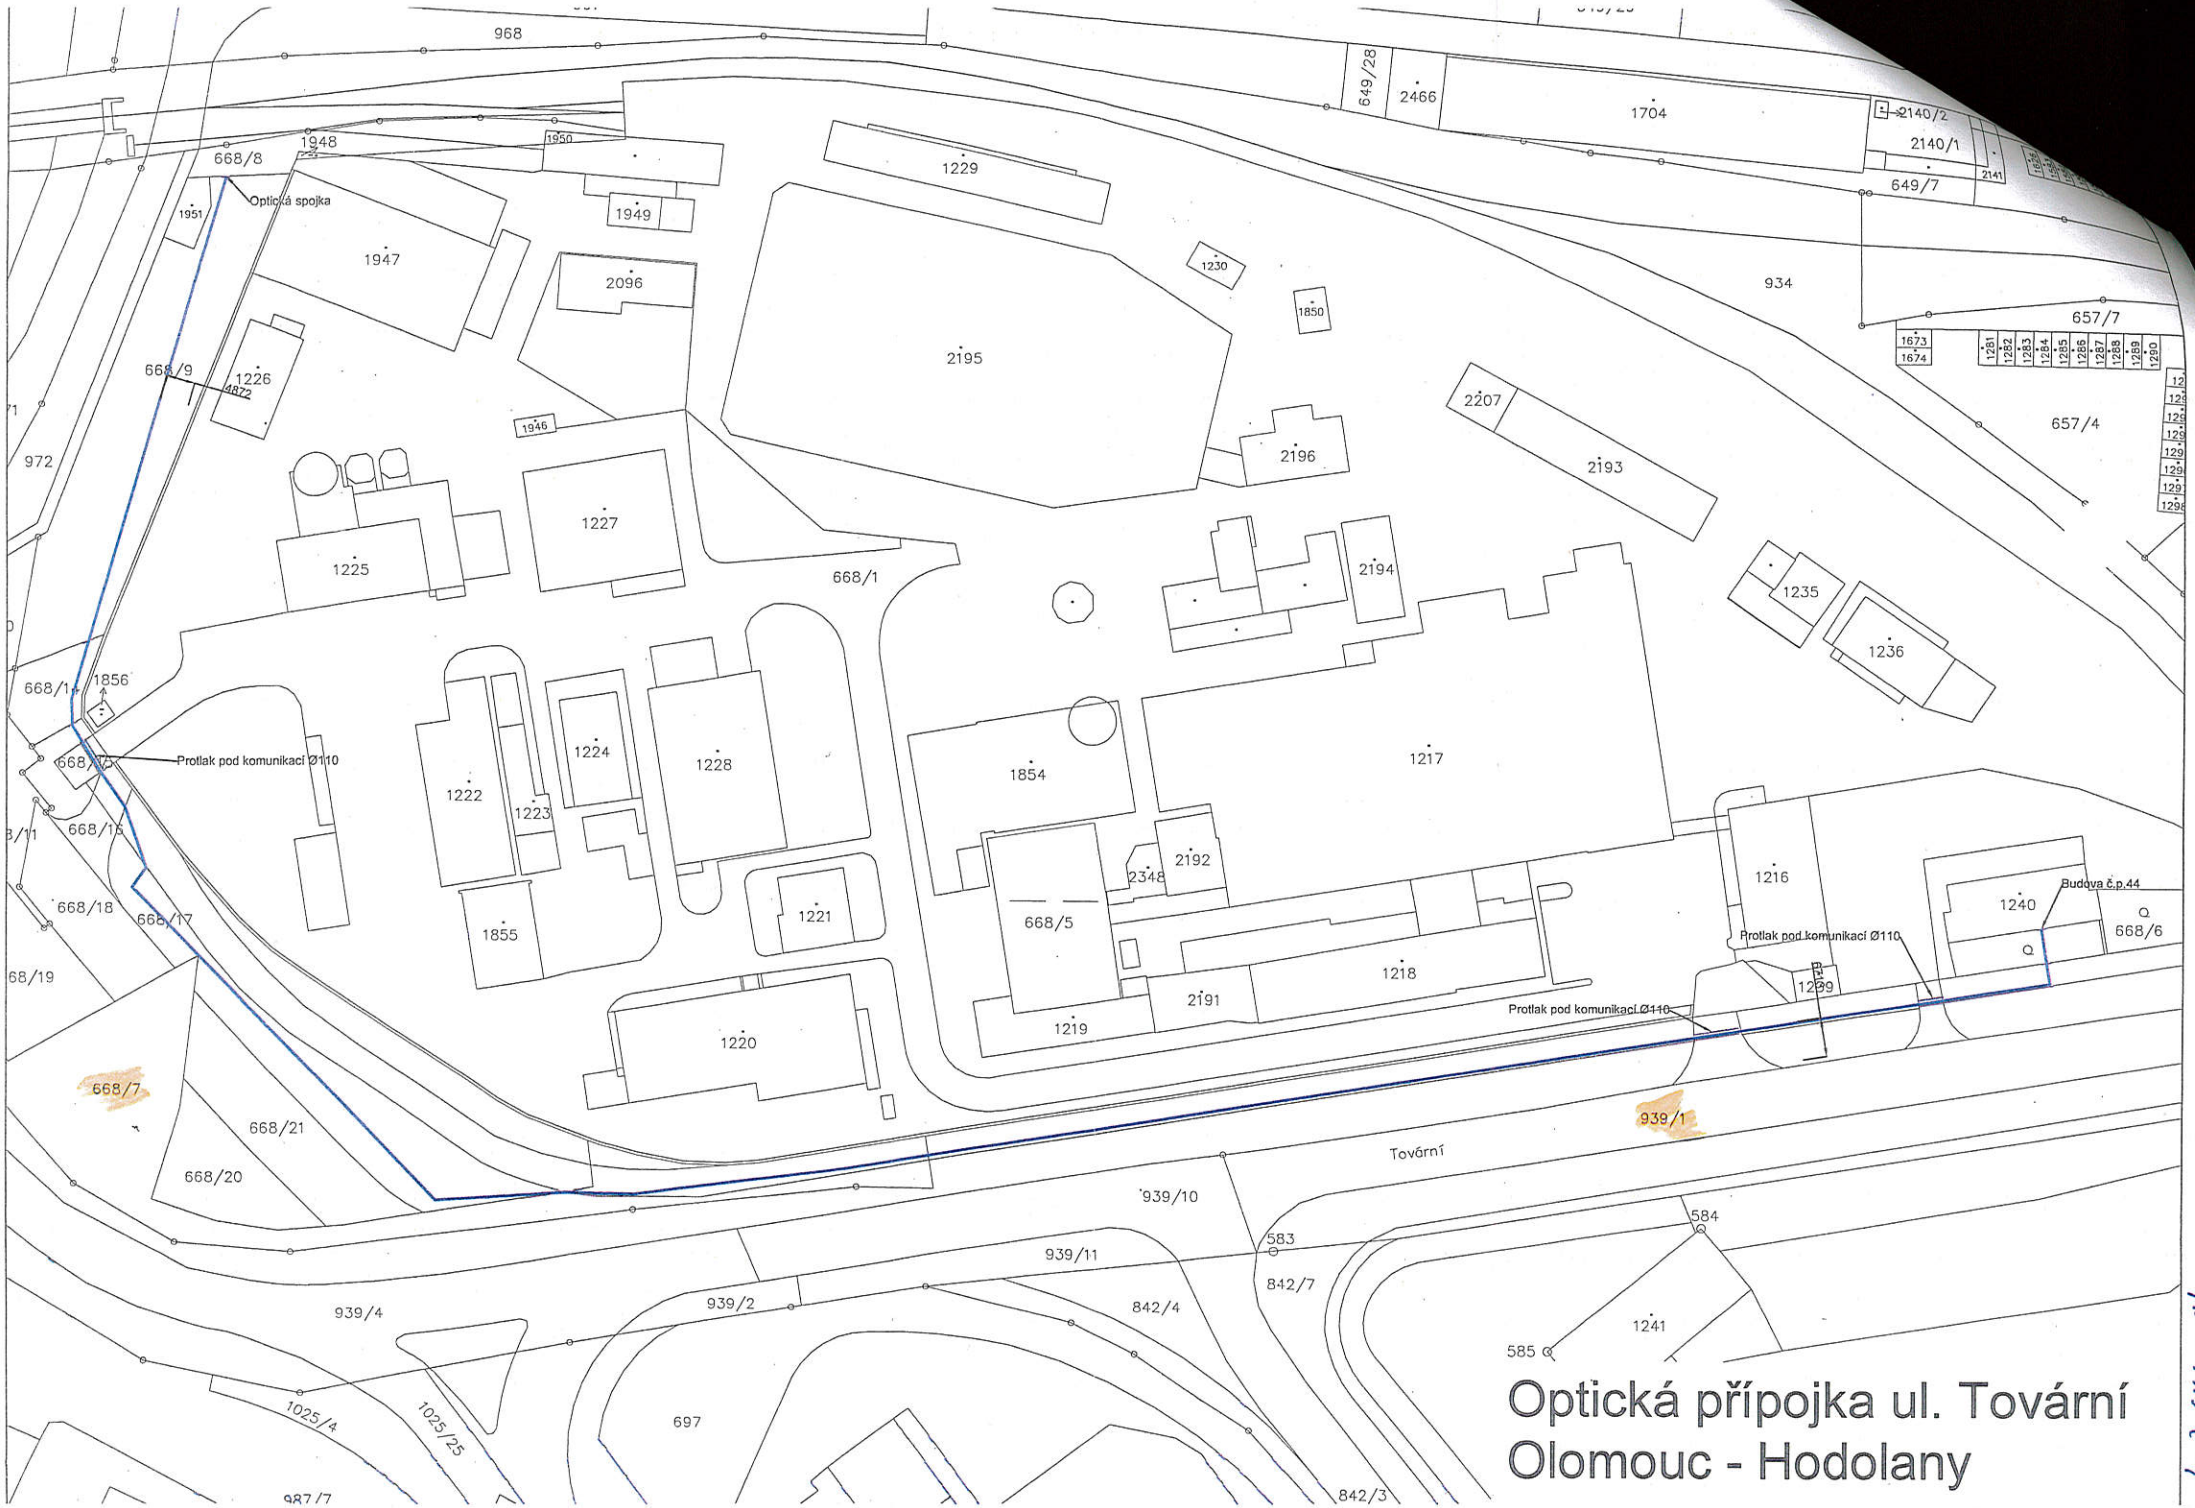
Optická spojka
Protlak pod komunikací Ø110
Protlak pod komunikací Ø110
Protlak pod komunikací Ø110
Budova č.p.44
Tovární
Optická přípojka ul. Tovární
Olomouc - Hodolany