


REKO MS OV - Výškovice 1. etapa, 2. část

Sítuační plán č. 1 ke smlouvě o budoucí smlouvě o zřízení věcného břemene

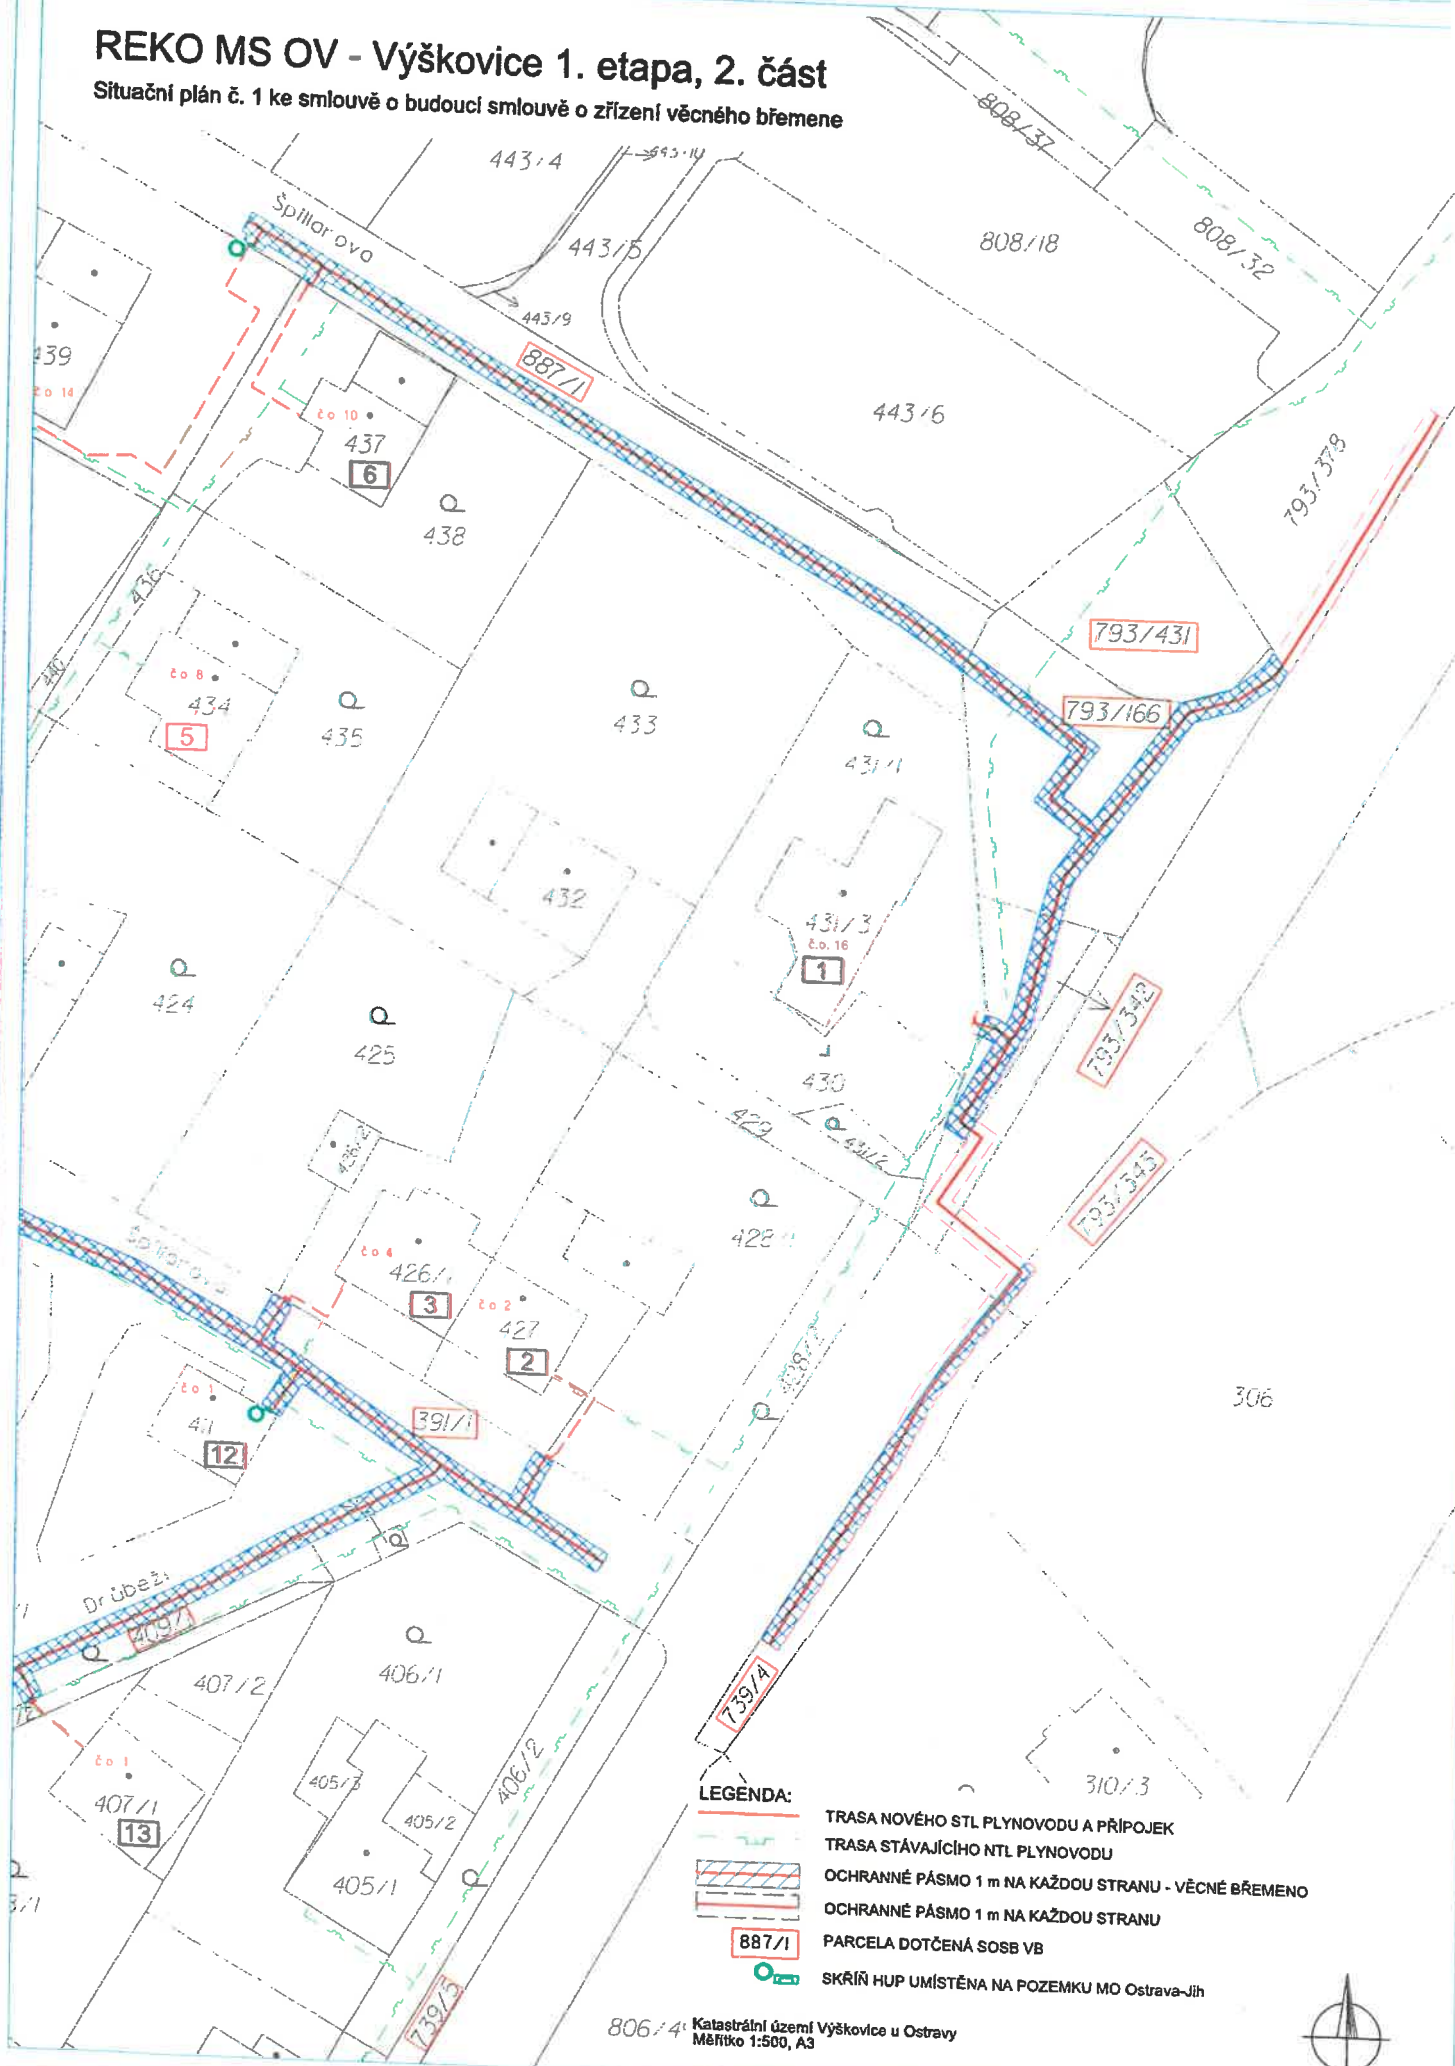

LEGENDA:


- TRASA NOVÉHO STL PLYNOVODU A PŘÍPOJEK
- TRASA STÁVAJÍCÍHO NTL PLYNOVODU
- OCHRANNÉ PÁSMO 1 m NA KAŽDOU STRANU - VĚCNÉ BŘEMENO
- OCHRANNÉ PÁSMO 1 m NA KAŽDOU STRANU
- 887/1 PARCELA DOTČENÁ SOSB VB
- SKŘÍŇ HUP UMÍSTĚNA NA POZEMKU MO Ostrava-Jih

806/4 Katastrální území Výškovice u Ostravy
Měřítko 1:500, A3



REKO MS OV - Výškovice 1. etapa, 2. část

Situační plán č. 2 ke smlouvě o budoucí smlouvě o zřízení věcného břemene

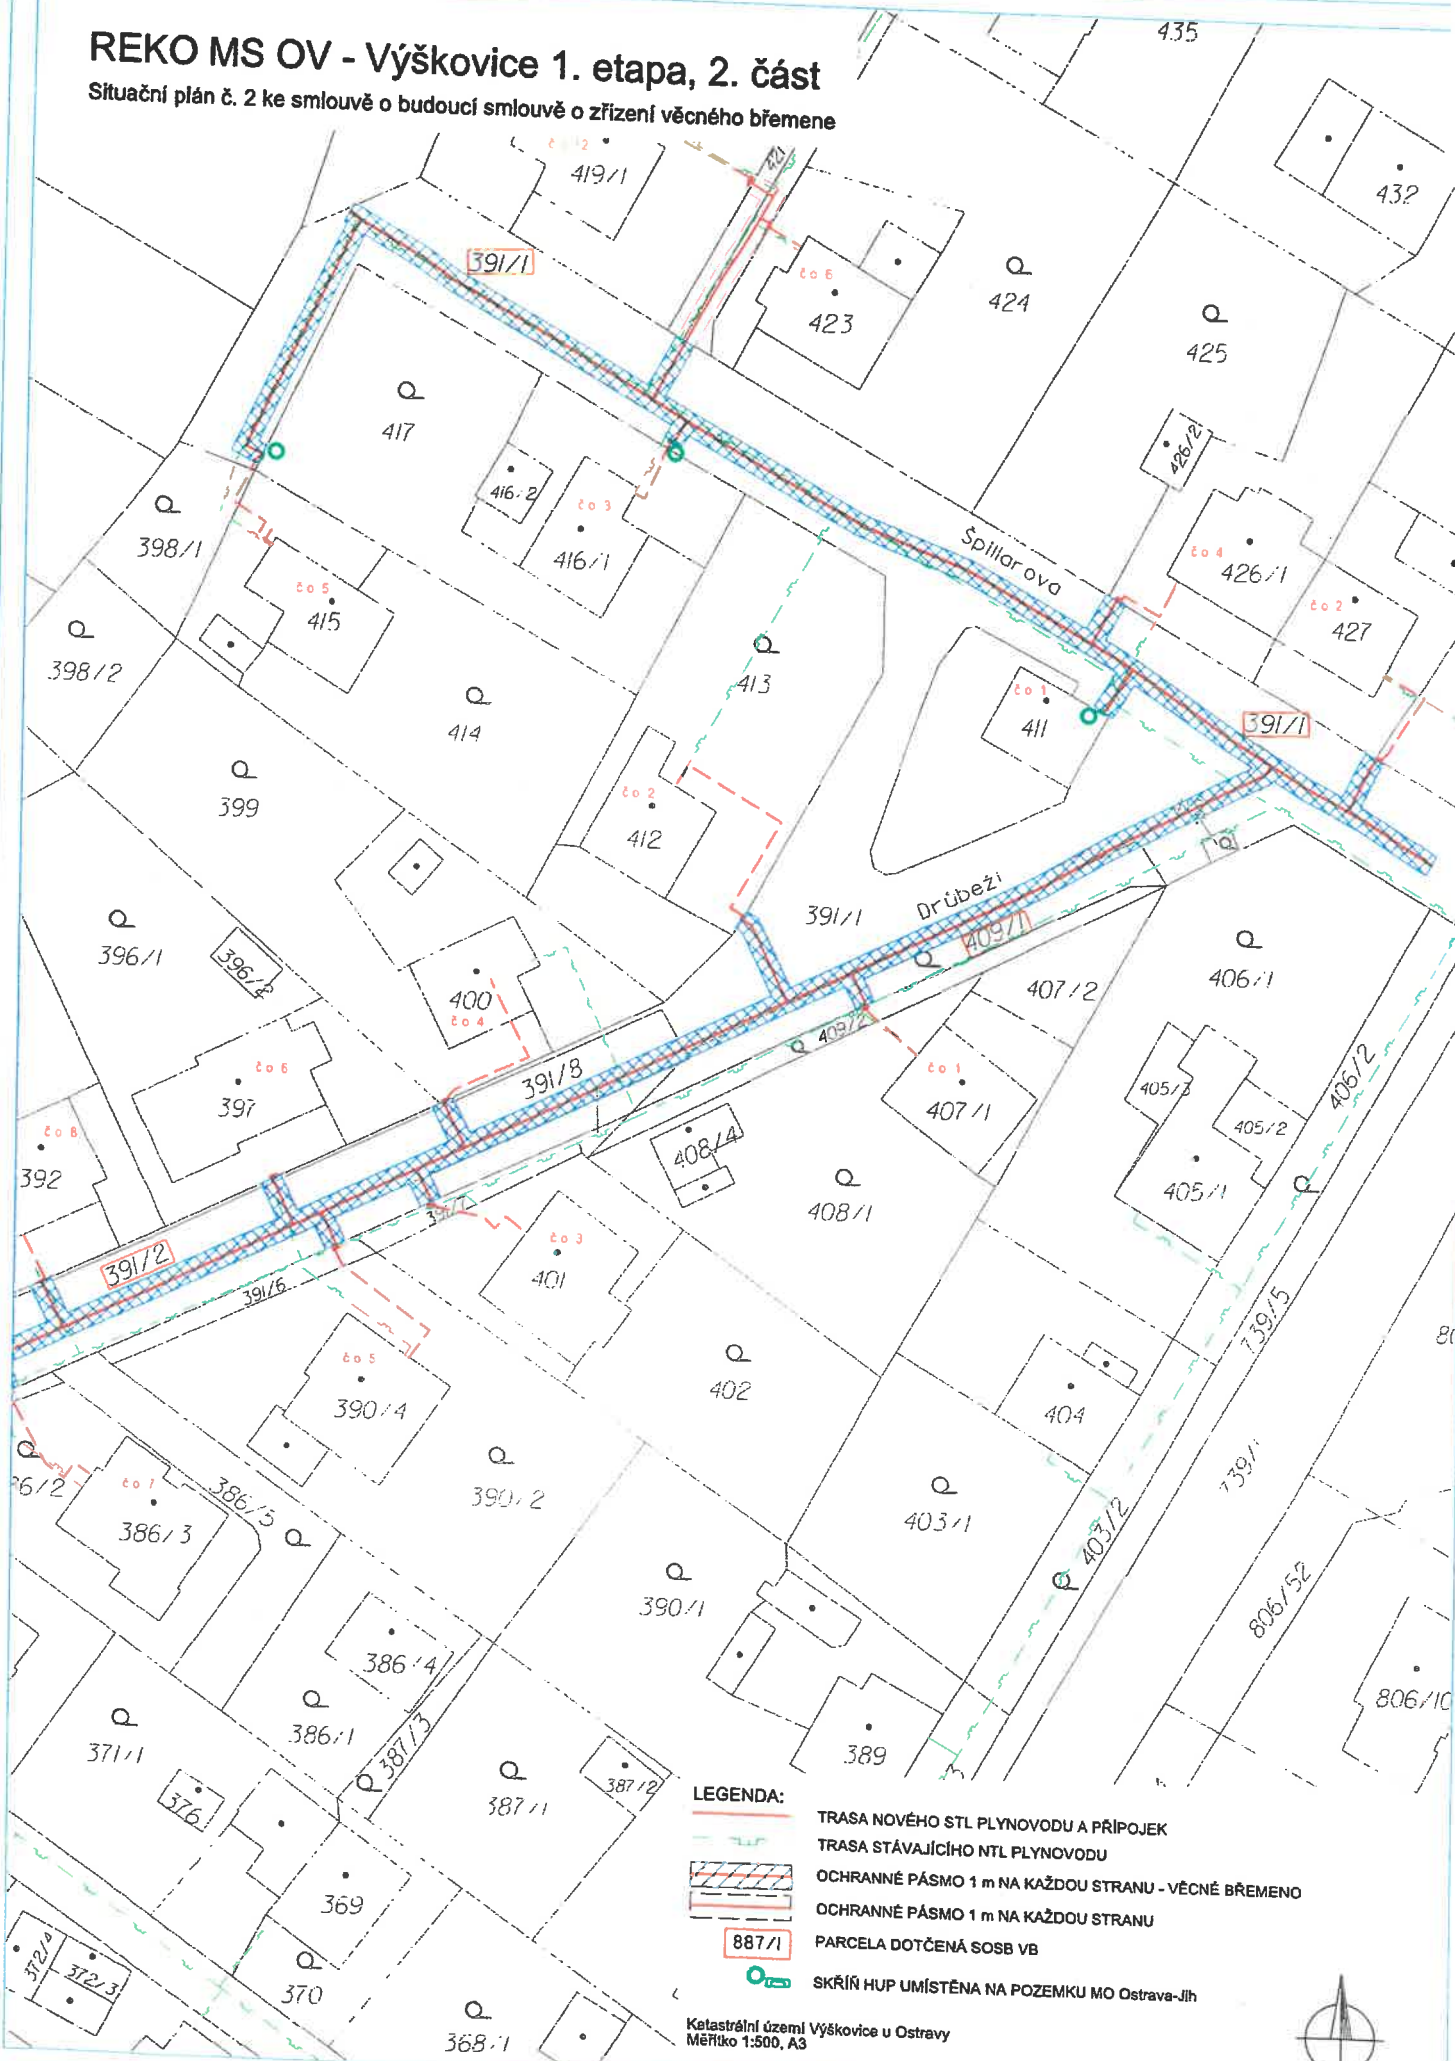

LEGENDA:


- TRASA NOVÉHO STL PLYNOVODU A PŘÍPOJEK
- TRASA STÁVAJÍCÍHO NTL PLYNOVODU
- OCHRANNÉ PÁSMO 1 m NA KAŽDOU STRANU - VĚCNÉ BŘEMENO
- OCHRANNÉ PÁSMO 1 m NA KAŽDOU STRANU
- PARCELA DOTČENÁ SOSB VB
- SKŘÍŇ HUP UMÍSTĚNA NA POZEMKU MO Ostrava-Jih

Katastrální území Výškovice u Ostravy
Měřítko 1:500, A3



REKO MS OV - Výškovice 1. etapa, 2. část

Situační plán č. 3 ke smlouvě o budoucí smlouvě o zřízení věcného břemene

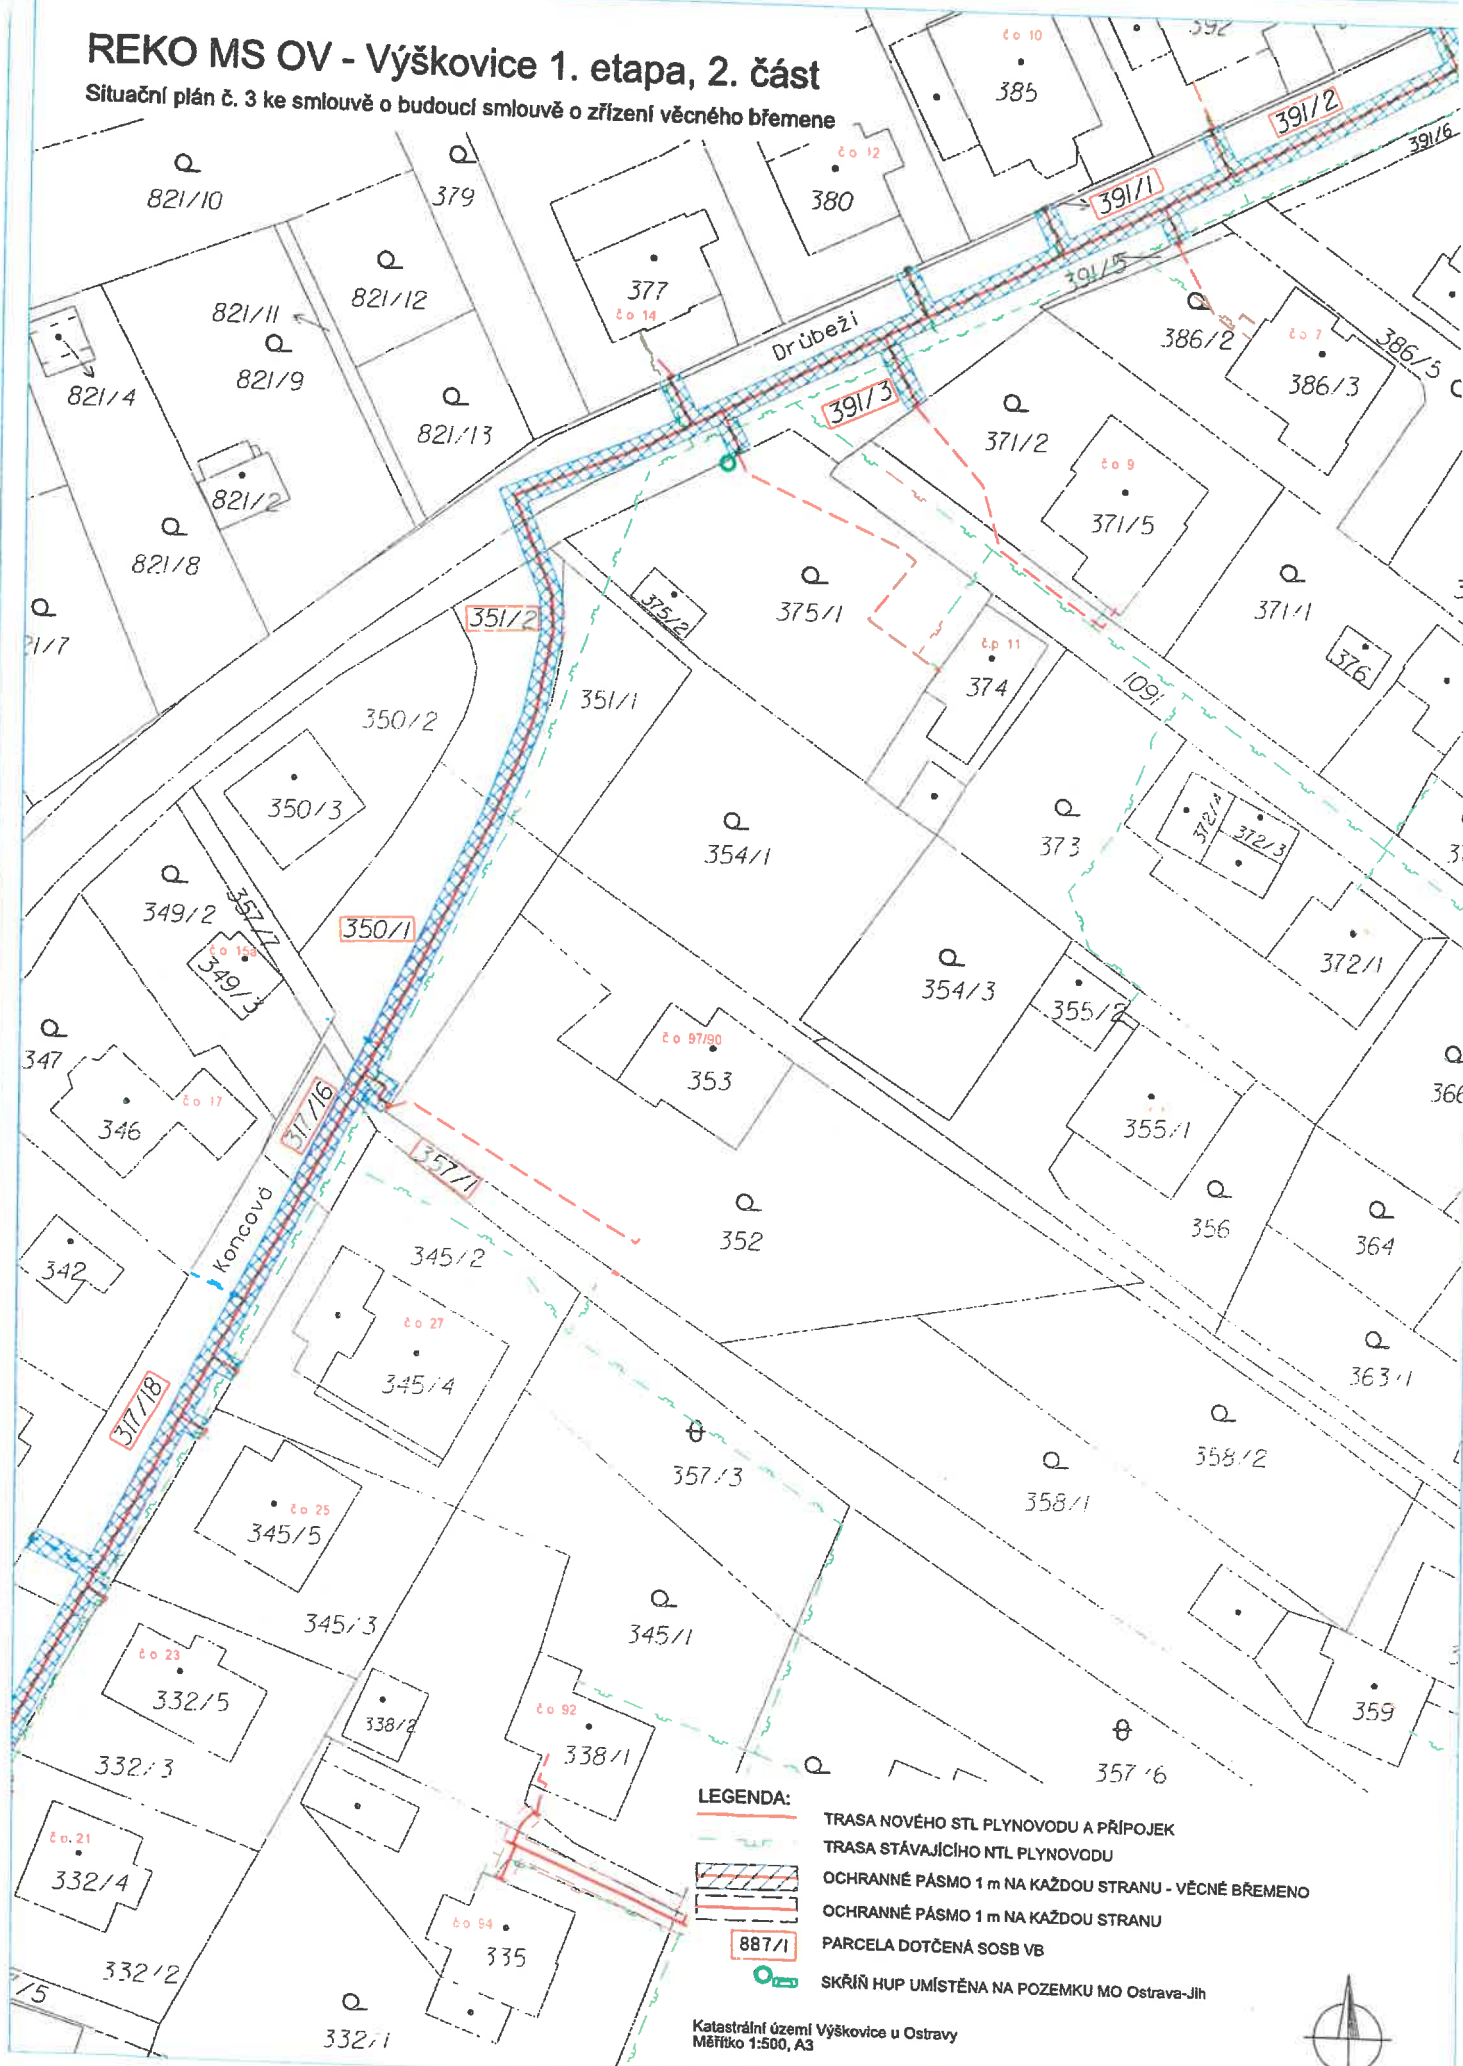

LEGENDA:

- TRASA NOVÉHO STL PLYNOVODU A PŘÍPOJEK
- TRASA STÁVAJÍCÍHO NTL PLYNOVODU
- OCHRANNÉ PÁSMO 1 m NA KAŽDOU STRANU - VĚCNÉ BŘEMENO
- OCHRANNÉ PÁSMO 1 m NA KAŽDOU STRANU
- PARCELA DOTČENÁ SOSB VB
- SKŘÍŇ HUP UMÍSTĚNA NA POZEMKU MO Ostrava-Jih

Katastrální území Výškovice u Ostravy
Měřítko 1:500, A3




Situační plán č. 3 ke smlouvě o budoucí smlouvě o zřízení věcného břemene

Situační plán č. 3 ke smlouvě o budoucí smlouvě o zřízení věcného břemene



Situční plán č. 3 ke smlouvě o budoucí smlouvě o zřízení věcného břemene

Situční plán č. 3 ke smlouvě o budoucí smlouvě o zřízení věcného břemene

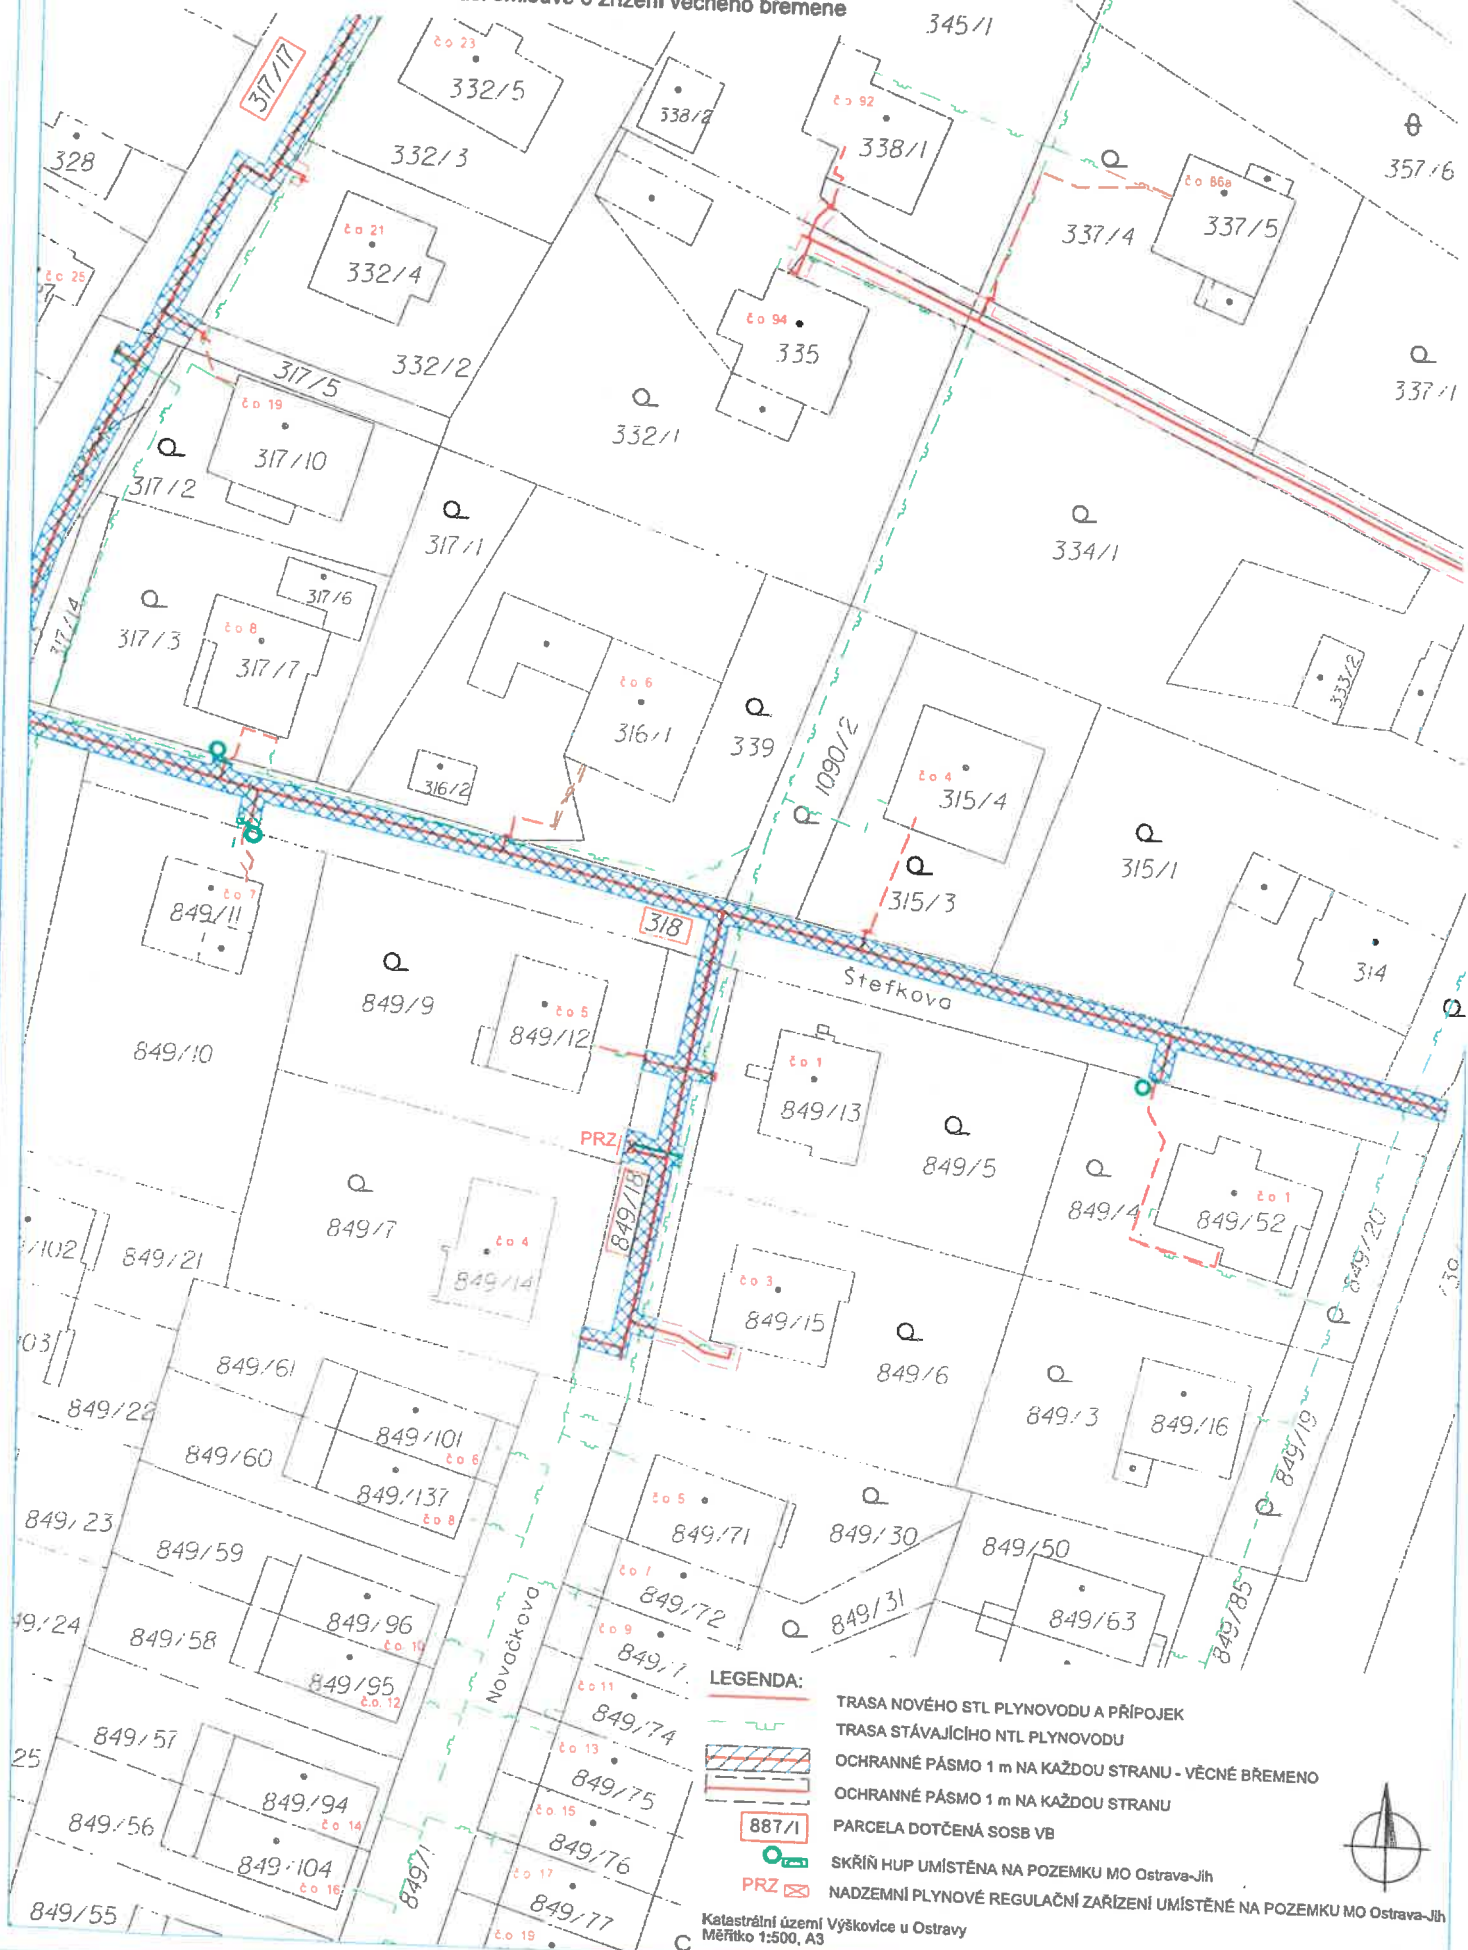

Katastrální území Výškovice u Ostravy
Měřítko 1:500, A3