

VÝKAZ DOSAVADNÍHO A NOVÉHO STAVU ÚDAJŮ KATASTRU NEMOVITOSTÍ


Dosavadní stav				Nový stav				Porovnání se stavem evidence právních vztahů							
Označení pozemku parc. číslem	Výměra parcely		Druh pozemku Způsob využití	Označení pozemku parc. číslem	Výměra parcely		Druh pozemku Způsob využití	Typ stavby Způsob využití	Zpús. určení výměr	Díl přechází z pozemku označeného v		Číslo listu vlastnictví	Výměra dílu		Označení dílu
	ha	m ²			katastru nemovitostí	dřívější poz. evidenci				ha	m ²				
6672/11	8	23	ostat. pl. ostat. komunikace	6672/11	5	12	ostat. pl. ostat. komunikace		2	6672/11	60000	60000	5	12	
				6672/12	3	11				6672/11	60000		3	11	
	8	23			8	23									

Seznam souřadnic (S-JTSK)

Číslo bodu Souradnice pro zápis do KN

Y X Kód kv. Poznámka

182-66	823023.43	1071579.36	3	roh zdi
182-81	823006.38	1071592.82	3	barva na obrubníku
6557-1	823054.82	1071582.04	3	barva
1	823024.92	1071586.49	3	roh obrubníku
2	823023.24	1071589.07	3	roh obrubníku

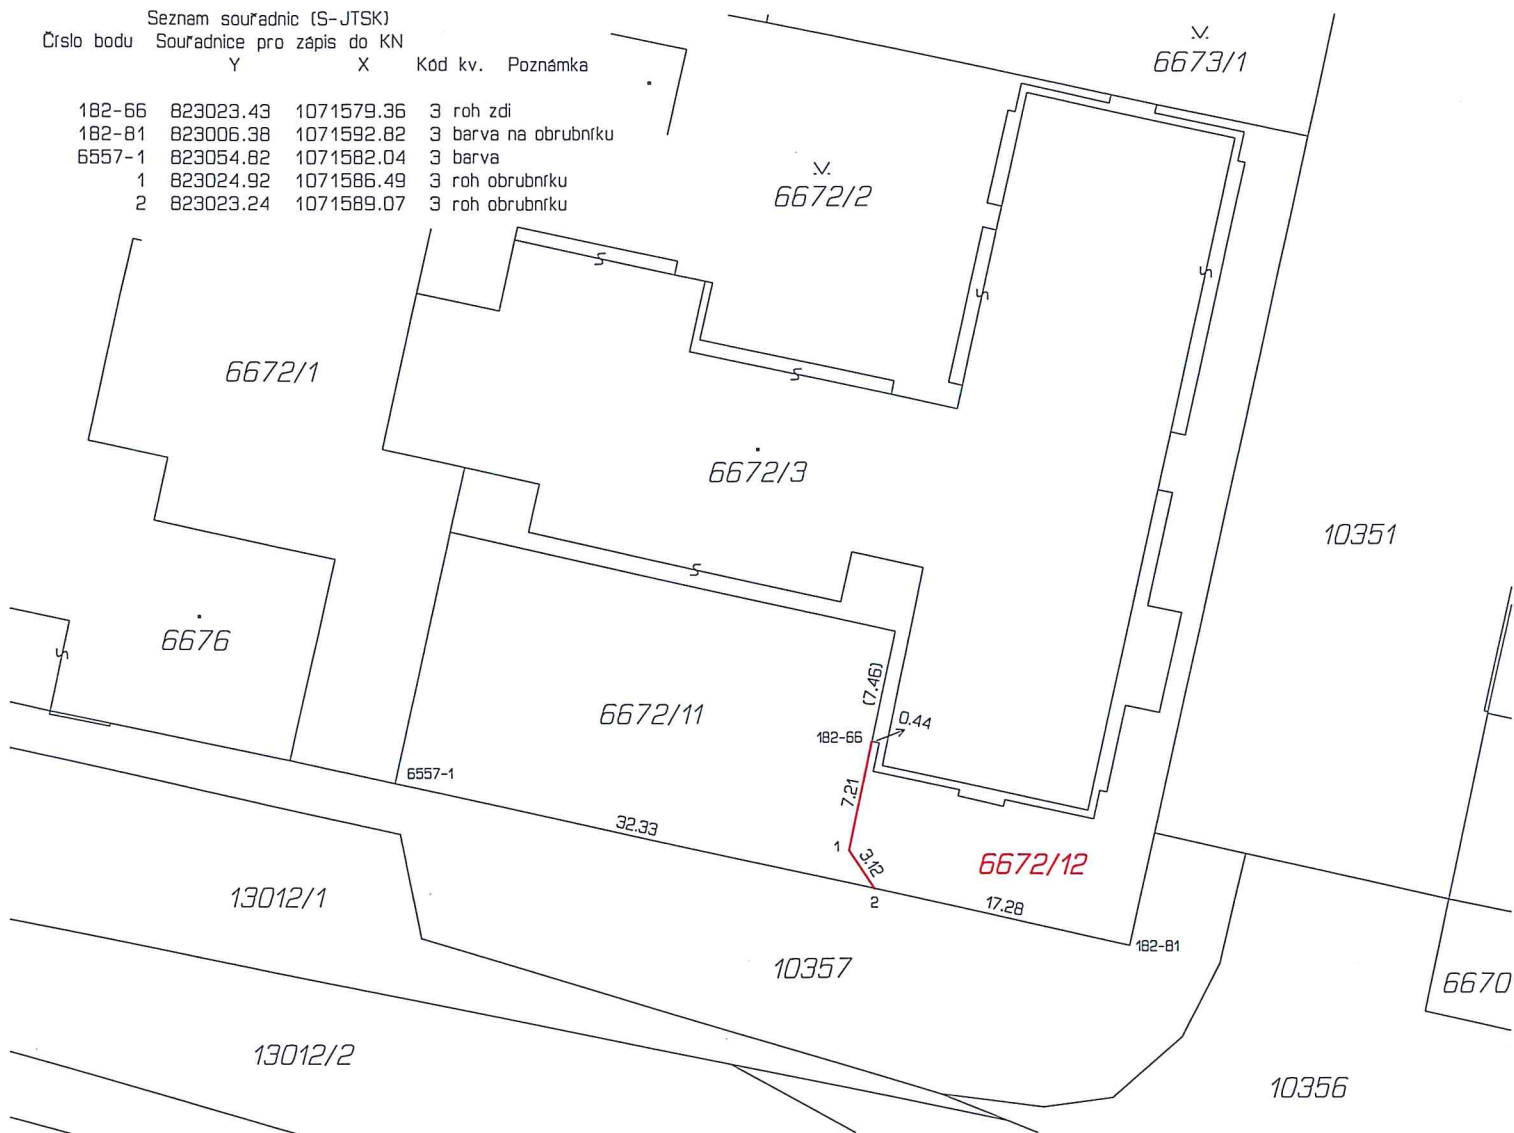

GEOMETRICKÝ PLÁN pro rozdělení pozemku	Geometrický plán ověřil úředně oprávněný zeměměřický inženýr:		Stejnopis ověřil úředně oprávněný zeměměřický inženýr:	
	Jméno, příjmení:	Ing. Jiří Foršt	Jméno, příjmení:	ing. Jiří Foršt
	Číslo položky seznamu úředně oprávněných zeměměřických inženýrů:	1457/1995	Číslo položky seznamu úředně oprávněných zeměměřických inženýrů:	1457/1995
	Dne: 23. října 2019	Číslo: 252/2019	Dne: 4. 11. 2019	Číslo: 262/2019
Náležitosti a přesnost odpovídá právním předpisům.	Katastrální úřad souhlasí s očišlováním parcel.		Tento stejnopis odpovídá geometrickému plánu v elektronické podobě uloženému v dokumentaci katastrálního úřadu.	
Vyhotovitel: SVS mP Klatovská 10,12 Plzeň 301 00	Katastrální úřad pro Plzeňský kraj KP Plzeň-město Radomír Krejčí PGP-1340/2019-405 2019.11.01 09:07:58 CET		Ověření stejnopisu geometrického plánu v listinné podobě.	
Číslo plánu: 11731-100/2019				
Okres: Plzeň-město				
Obec: Plzeň				
Kat. území: Plzeň	Dosavadním vlastníkům pozemků byla poskytnuta možnost seznámit se v terénu s průběhem navrhovaných nových hranic, které byly označeny předepsaným způsobem: obrubníky			
Mapový list: DKM Plzeň 9-5/44				