


ZOO Brno - Rozvody užitkové vody

VZMR č. 2002013
Příloha č. 2

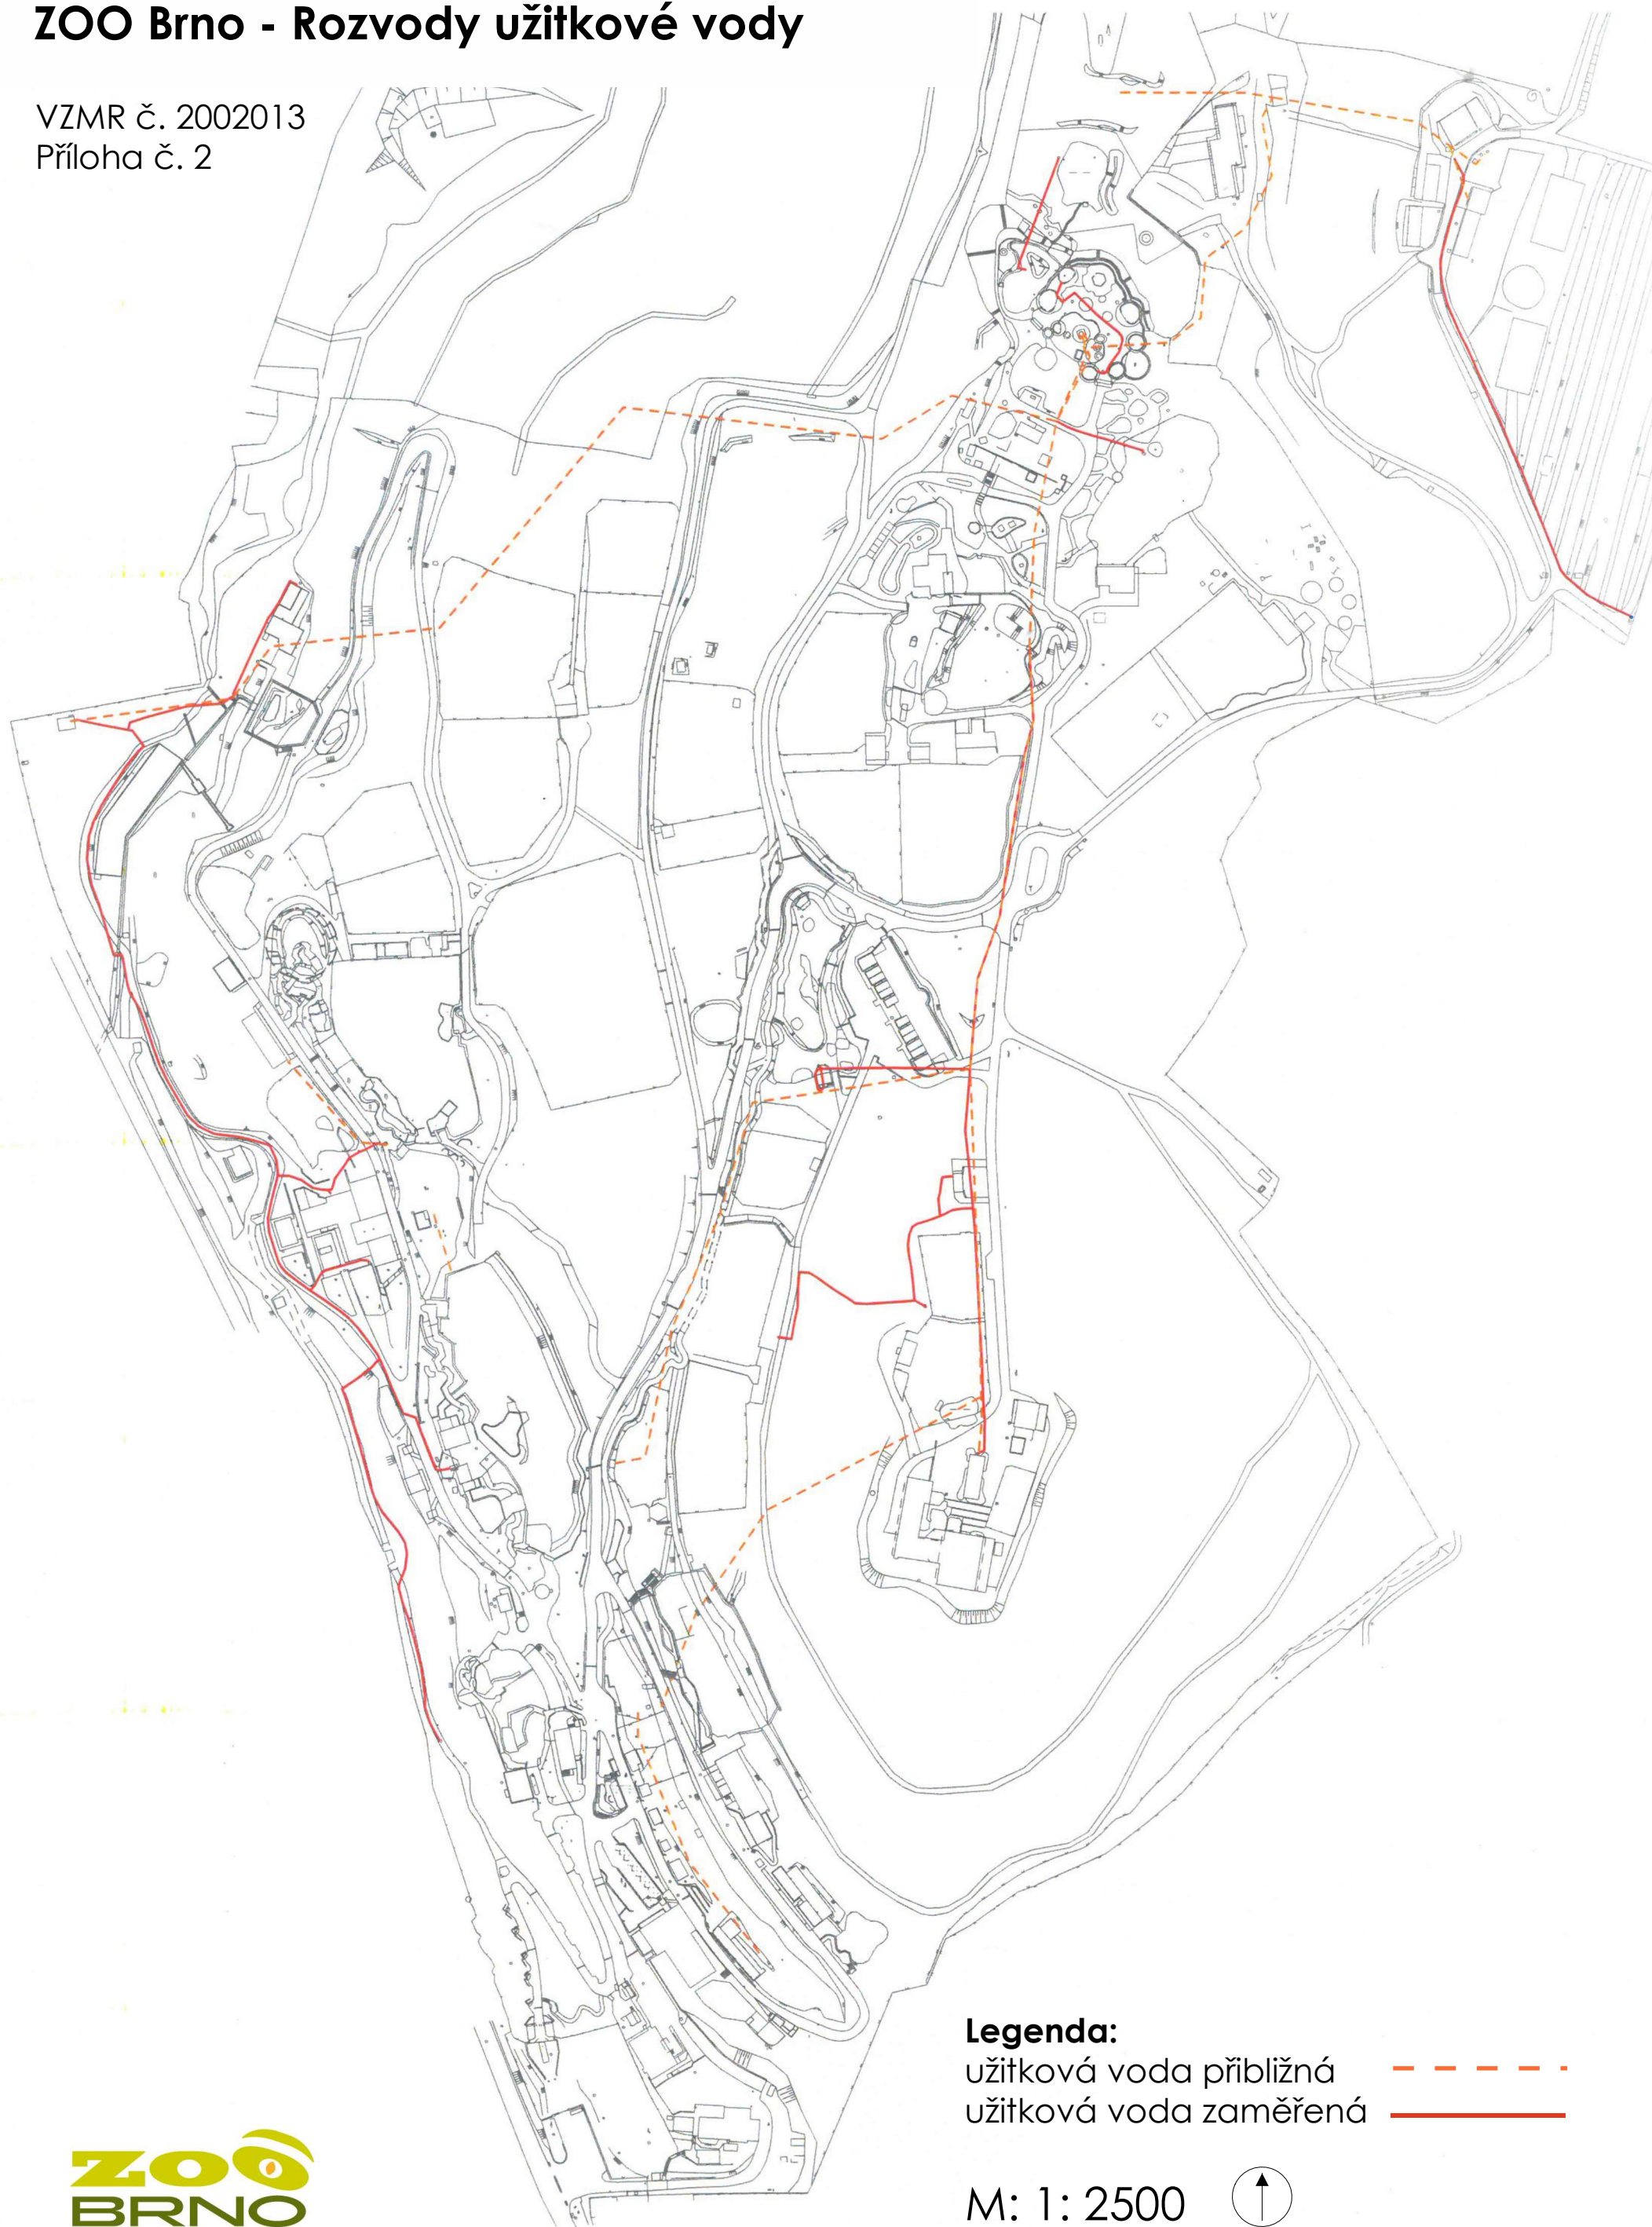

Legenda:

užitková voda přibližná
užitková voda zaměřená



M: 1: 2500

