


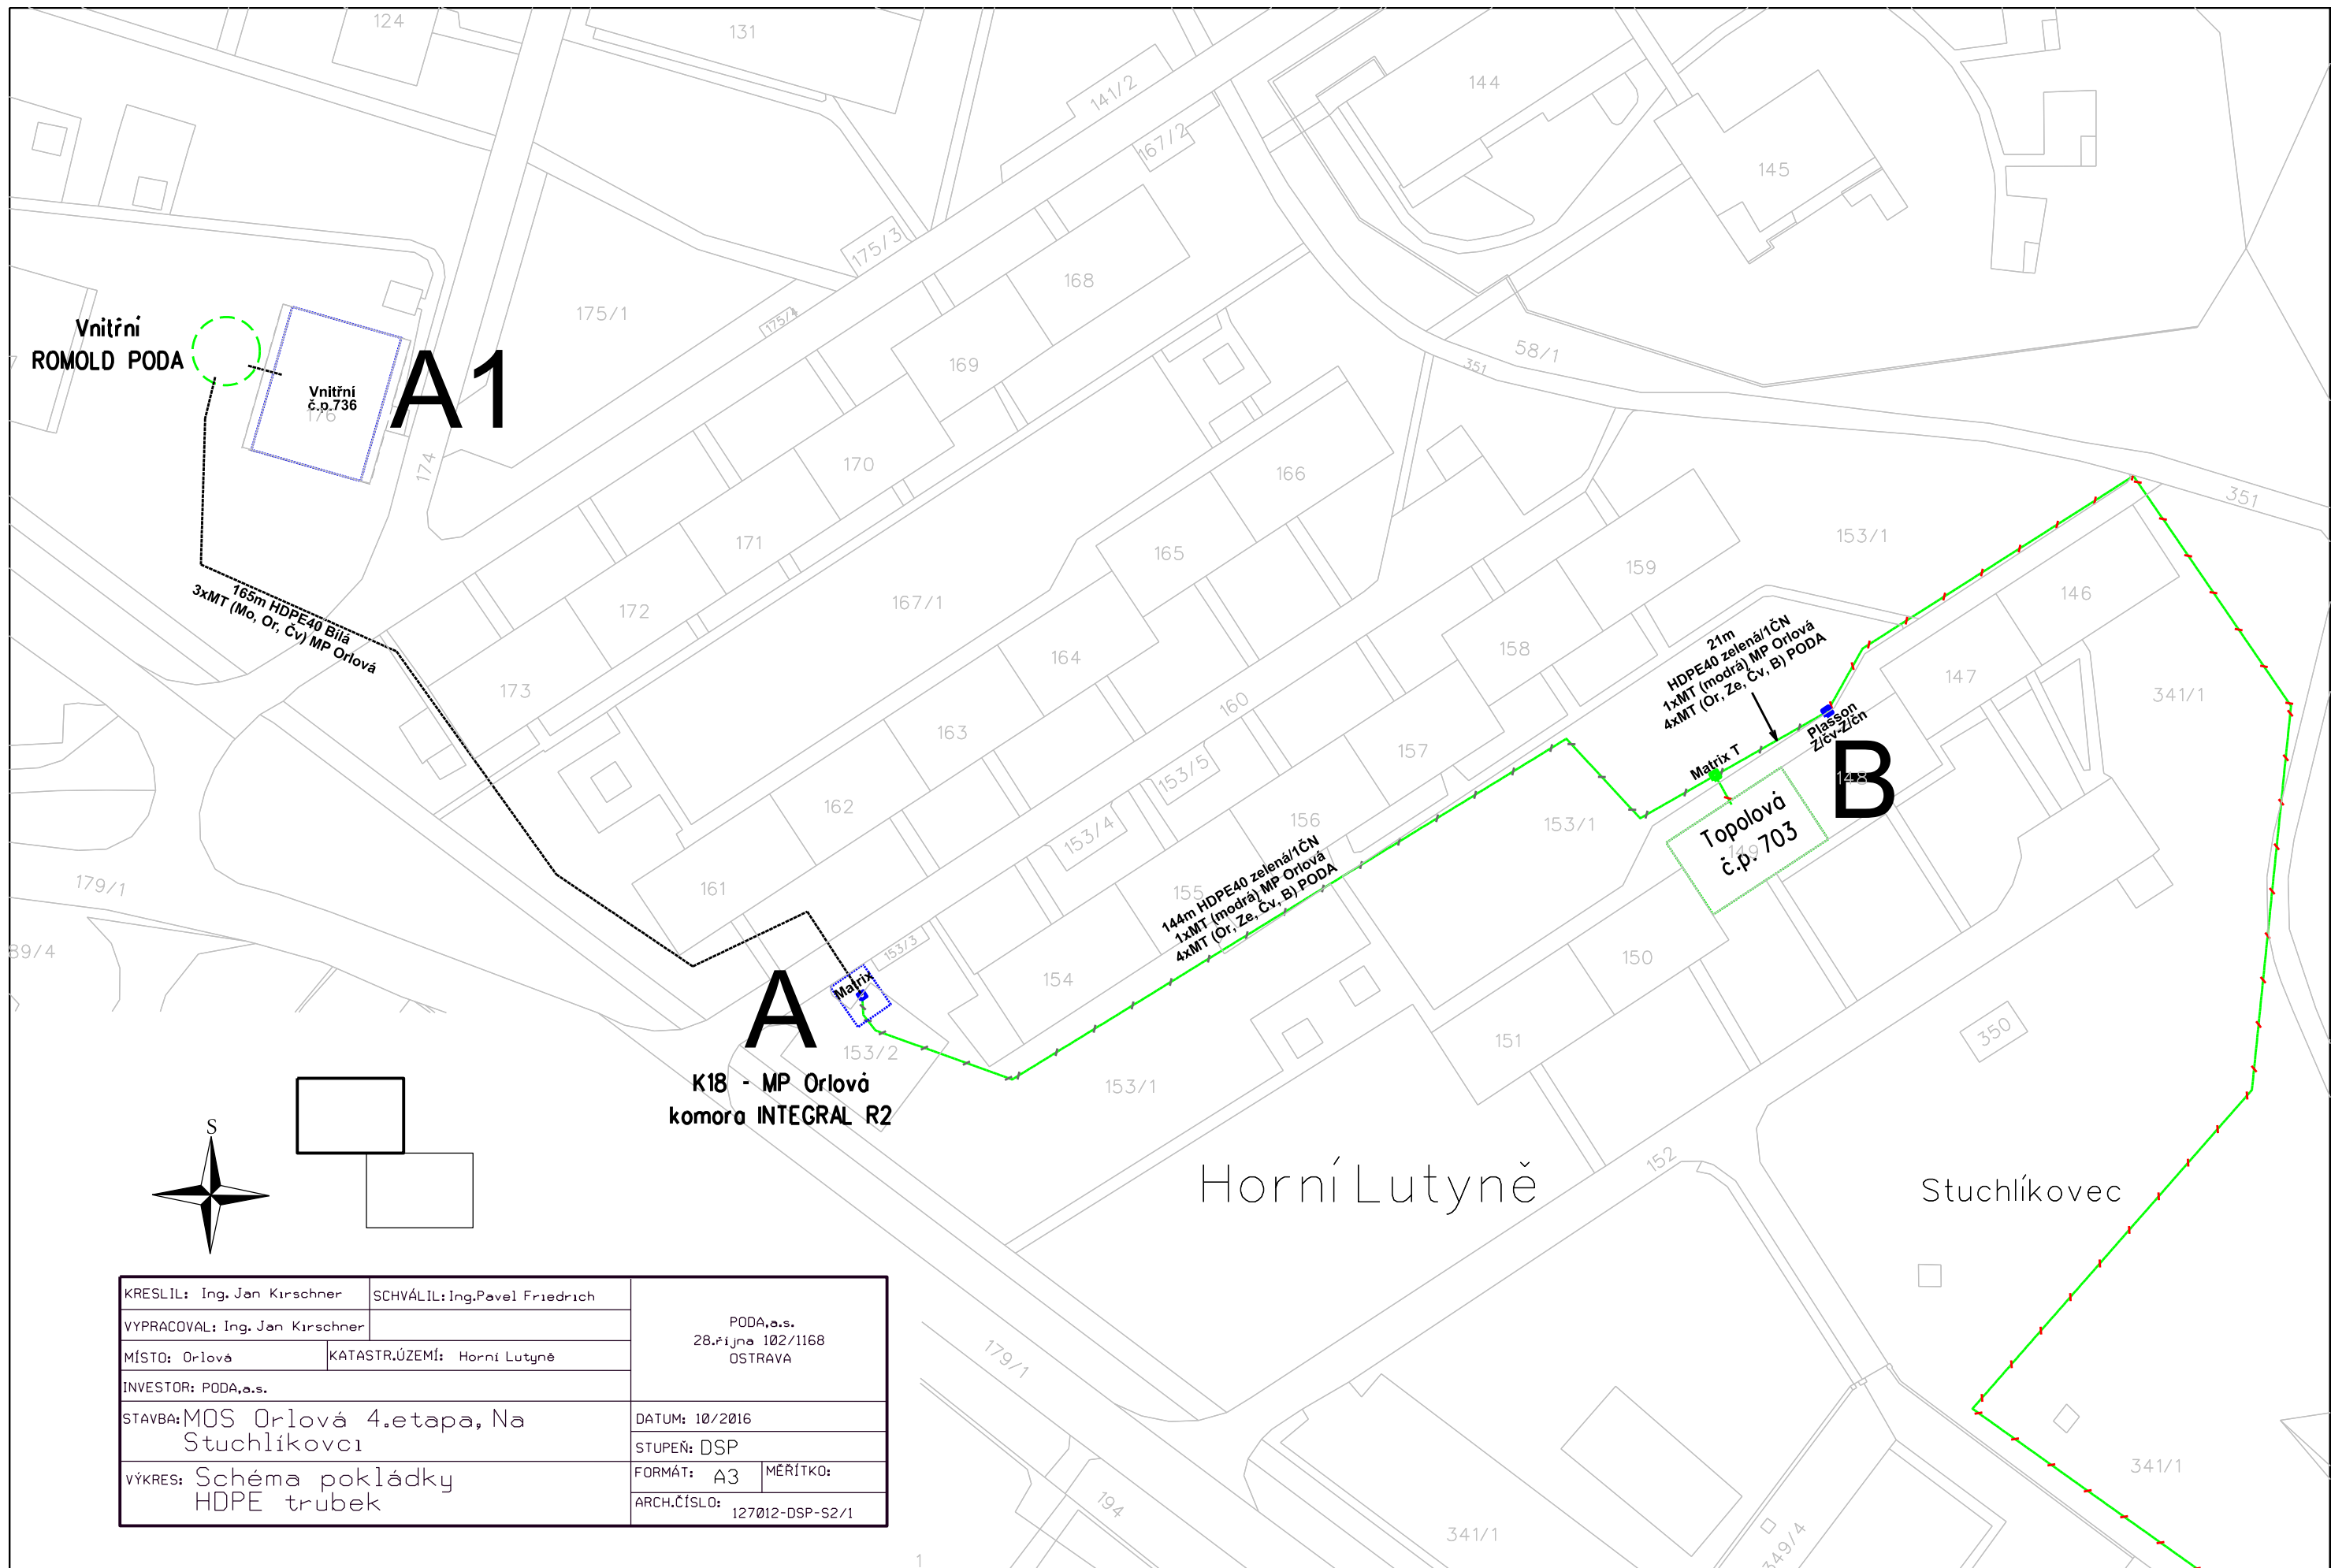

KRESLIL: Ing. Jan Kirschner	SCHVÁLIL: Ing. Pavel Friedrich	PODA, a.s. 28. října 102/1168 OSTRAVA	
VYPRACOVAL: Ing. Jan Kirschner			
MÍSTO: Orlová	KATASTR. ÚZEMÍ: Horní Lutyně		
INVESTOR: PODA, a.s.		DATUM: 10/2016	
STAVBA: MOS Orlová 4. etapa, Na Stuchlíkovci		STUPEŇ: DSP	
VÝKRES: Schéma pokládky HDPE trubek		FORMÁT: A3	MĚŘÍTKO:
		ARCH. ČÍSLO: 127012-DSP-S2/1	