


Smlouva o dílo

číslo 1612/2019

Uzavřená dle ustanovení § 2586 a násl. zákona č. 89/2012 Sb. Občanského zákoníku


1. Smluvní strany

1.1. Objednatel: **Statutární město Brno, MČ Brno-Ořešín**
se sídlem: v Brně, U zvoníčky 12/4, 621 00 Brno

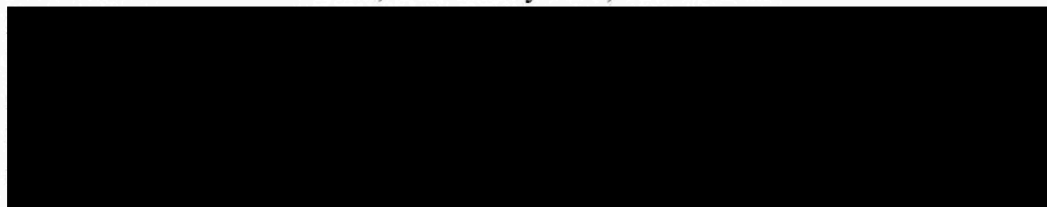

(dále jen objednatel)

1.2. Zhotovitel: **JIS – Sta s.r.o.**
se sídlem: Kulkova 4045/8 615 00 Brno

 

(dále jen zhotovitel)

Zhotovitel se zavazuje, že pro objednatele provede dílo níže specifikované v dohodnutých lhůtách a ceně. Objednatel se zavazuje, že řádně provedené dílo převezme a zaplatí.

2. Předmět díla

- 2.1. Předmětem díla jsou stavební práce pro podzemní kontejnerové stanoviště pro separovaný odpad.
- 2.2. Přílohou č.1 Smlouvy o dílo je cenový rozpočet, odsouhlasený objednatelem.
- 2.3. Objednatel se zavazuje zaplatit zhotoviteli za řádně a včas provedené dílo cenu sjednanou v této smlouvě.
- 2.4. Povolení stavby a veškeré administrativní úkony dané příslušnými právními normami a s předmětem díla související, zajišťuje objednatel, který za ně odpovídá, včetně správnosti projektové dokumentace a zpracovaným dodaným podkladům.

3. Termín plnění

- 3.1. Práce budou zahájeny 12.10.2020
- 3.2. Práce budou dokončeny a předány do 31.10.2020
- 3.3. V případě vzniku nepříznivých klimatických podmínek (např. trvalá srážková činnost součtově denně delší jak 2 hod.) je objednatel povinen přistoupit na prodloužení termínu dokončení díla odpovídající nevhodným klimatickým podmínkám, a to zápisem do stavebního deníku.
- 3.4. Objednatel je povinen přistoupit na prodloužení termínu dokončení díla v případě požadavku víceprací nebo změn v projektové dokumentaci.
- 3.5. Dílo je splněno předáním objednateli.

4. Místo plnění

- 4.1. Místem plnění a předání díla je pozemek parc. č. 290 v k.ú. Ořešín.

5. Cena za dílo

- 5.1. Předpokládaná cena za dílo je sjednána dohodou smluvních stran dle zákona o cenách.

Předpokládaná celková cena bez DPH 244 834, 99 Kč

(slovy: dvěsetčtyřicetčtyřitisícosmsetřicetčtyři korun českých devadesátdevět haléřů)

- 5.3. Cena za dílo může být navýšena v případě, že v průběhu prováděného díla vyvstane nutnost provedení dalších prací nutných ke zprovoznění díla (tzv. vícepráce dle čl.14.3 a 14.4. této smlouvy po odsouhlasení objednatelem na základě uzavřeného dodatku k této smlouvě).
- 5.4. Cena díla může být zvýšena rovněž v případě požadavků objednatele na provedení dalších prací nebo změn zápisem do stavebního deníku.
- 5.5. Cena díla může být snížena v případě tzv. méněprací, v případě, že v průběhu prováděného díla odpadne nutnost provádění některých prací. V takovém případě se o této skutečnosti provede zápis do stavebního deníku, podepsaný oprávněnými zástupci obou smluvních stran.
- 5.6. Cenová kalkulace, jež je rozhodující pro stanovení ceny díla, má platnost po dobu 2 měsíců. V případě, že nebude v uvedeném období uzavřena smlouva o dílo a následně dojde k nárůstu cen nakupovaných služeb, energií, surovin a materiálů, cena díla bude navýšena o rozdíl mezi cenami uvedenými v původní kalkulaci a cenami novými.

6. Platební podmínky

- 6.1. Objednatel poskytne zhotoviteli zálohu ve výši 30 %. Každá vydaná faktura zhotovitelem je splatná do 7 dnů, přičemž frekvence fakturace byla dohodnuta po 14 dnech.
- 6.2. Přílohou faktur bude soupis provedených prací.
- 6.3. Podkladem pro vyrovnání dohodnuté ceny díla bude konečná faktura, od které bude odečtena poskytnutá záloha a měsíční faktury.
- 6.4. Veškeré vystavené faktury budou obsahovat náležitosti daňového dokladu.
- 6.5. Bude-li objednatel v prodlení se zaplacením kterékoliv faktury delším než 14 dnů, je zhotovitel oprávněn přerušit provádění prací do doby, než bude faktura zaplacená. O dobu takového přerušování prací se prodlužuje termín předání zhotoveného díla objednateli a nejedná se o prodlení zhotovitele.

7. Součinnost objednatele

- 7.1. Objednatel se zavazuje předat zhotoviteli zápisem staveniště nejpozději 3 pracovní dny před termínem zahájení prací prosté všech závad a nároků třetích osob a v takovém stavu, aby zhotovitel mohl zahájit a provádět práce v rozsahu a za podmínek stanovených touto smlouvou.

- 7.2. Objednatel v případě potřeby umožní zhotoviteli bezplatně odběr a napojení na odběrná místa elektrické energie a vody, v místě realizace díla.
- 7.3. Objednatel pro potřeby zhotovitele vyčlení uzamykatelnou místnost v domě pro uskladnění materiálu po dobu provádění prací.
- 7.4. Objednatel je povinen akceptovat přiměřené prodloužení lhůty k dokončení díla a úhradu zvýšených nákladů.
 - a) dojde-li během provádění díla ke změně rozsahu nebo druhu prací oproti předmětu smlouvy (dle článku 5.3., 5.5., 14.3.- 14.5. této smlouvy) nebo
 - b) nebude-li moci zhotovitel pokračovat plynule v pracích z jakéhokoliv důvodu na straně objednatele, z důvodu nepříznivých klimatických podmínek nebo z důvodu okolností vylučujících odpovědnost definovaných v Obchodním zákoníku.
- 7.5. Pokud v průběhu provádění díla vyvstane nutnost provedení dalších prací, nutných ke zprovoznění nebo dokončení díla (tzn. vícepráce-čl. 15.2. a 15.3.) je objednatel povinen uzavřít se zhotovitelem písemný dodatek k této smlouvě o rozsahu a ceně víceprací. Do doby uzavření dodatku objednatelem není zhotovitel povinen započít s prováděním víceprací a o dobu ode dne, kdy vyvstala nutnost provedení dalších prací, do dne uzavření dodatku objednatelem se prodlužuje termín dokončení díla.
- 7.6. V případě požadavků jiného technického řešení odsouhlaseného technickým dozorem, zhotovitel předloží objednateli cenovou kalkulaci. K této cenové kalkulaci je objednatel povinen se vyjádřit nejpozději do 2 dnů od jejího předání. V případě, že se do dané lhůty nevyjádří, považuje se cenová nabídka za odsouhlasenou.
- 7.7. Důvody prodloužení díla budou popsány ve stavebním deníku a podepsány odpovědnými osobami obou smluvních stran. Na základě tohoto zápisu bude uzavřen dodatek k této smlouvě.

8. Způsob provedení díla

- 8.1. Zhotovitel splní svou povinnost provést sjednané dílo v rozsahu čl. 2 této smlouvy (předmět díla) předáním zhotoveného díla objednateli v místě jeho provádění (článek 9.2. této smlouvy)
- 8.2. Objednatel je oprávněn průběžně kontrolovat provádění díla. Zjistí-li objednatel, že zhotovitel provádí dílo v rozporu se smluvními povinnostmi, je objednatel oprávněn dožadovat se toho, aby zhotovitel odstranil vady vzniklé vadným prováděním. Odstranění těchto vad objednatel uplatňuje formou zápisu do stavebního deníku, přičemž zhotovitel je povinen bezodkladně sjednat nápravu.
- 8.3. Práce, které budou v dalším postupu prací zakryty nebo se stanou nepřístupnými, je objednatel povinen včas prověřit. Zápisem ve stavebním deníku objednatel uvede, které zakrývané práce prověří. K prověření všech zakrývaných prací vyzve zhotovitel objednatele zápisem do stavebního deníku nejméně 2 pracovní dny předem. Tato výzva může být provedena rovněž písemně, SMS zprávou nebo e-mailem. Objednatel je povinen se nejpozději do 2 dnů od obdržení výzvy vyjádřit zápisem do stavebního deníku k dílu, které bude následně zakryto, či nadále nepřístupno. Pokud objednatel zápis v této lhůtě neučiní, má se za to, že k provedení díla nemá žádných připomínek či výhrad a dílo bude zakryto bez možnosti dalšího odkrytí.
- 8.4. Zhotovitel se zavazuje při provádění díla dodržovat předpisy o bezpečnosti a ochraně zdraví při práci, jakož i předpisy hygienické a požární. Za dodržování těchto předpisů v místě provádění díla i při veškerých činnostech s prováděním díla souvisejících nese odpovědnost zhotovitel.
- 8.5. Zhotovitel je povinen bez zbytečného odkladu odstranit znečištění přilehlých ploch, které

- způsobil a provádět denní úklid staveniště.
- 8.6. Dílo provede zhotovitel v souladu s ČSN a tomu odpovídajícími technologickými předpisy.
 - 8.7. Zhotovitel povede po celou dobu provádění díla na stavbě stavební deník. Zápisy ve stavebním deníku se nepovažují za změnu smlouvy, ale slouží jako podklad pro vypracování doplňků a změn smlouvy.
 - 8.8. Zhotovitel si zajistí zábor veřejného prostranství v případě, že je to nezbytně nutné.
 - 8.9. Zhotovitel odpovídá za škody, které vznikly v souvislosti s prováděním díla.
 - 8.10 Zhotovitel se zavazuje zajistit vlastní dozor nad bezpečností práce ve smyslu vyhlášky Českého úřadu bezpečnosti práce a Českého báňského úřadu č.324/1990 Sb, v platném znění o bezpečnosti práce a technických zařízení při stavebních pracích a provádět soustavnou kontrolu bezpečnosti práce.

9. Předání a převzetí díla

- 9.1. Zhotovitel nejméně 2 pracovní dny před sjednaným termínem dokončení oznámí objednateli do stavebního deníku datum a hodinu, kdy bude dílo připraveno k předání a za účasti obou smluvních stran bude provedena prohlídka.
- 9.2. Po provedené prohlídce bude dílo objednatelem převzato a o převzetí bude smluvními stranami sepsán předávací protokol. Drobné vady a nedodělky, které nebrání užívání díla, nejsou důvodem pro odmítnutí převzetí díla objednatelem. Převzetím díla je stavba nebo její část dokončena. Od této doby poběží záruční doba. Objednatel však není povinen dílo převzít, bude-li vykazovat takové vady a nedodělky, které by neumožňovaly dílo užívat nebo by bránily užívání díla.
- 9.3. Přejímací protokol bude sepsán dle obvyklých zvyklostí, jehož obsahem bude zejména zhodnocení kvality a kompletnosti díla, popis případně zjištěných vad a nedodělků, jakož i způsob a termíny jejich odstranění s jednoznačným projevem vůle smluvních stran, že dílo jako celek předávají a přebírají.
- 9.4. Objednatel se zavazuje převzít dokončené dílo i před stanoveným termínem dokončení, a to i s případnými drobnými vadami a nedodělky, které jednotlivě, či ve svém souhrnu nebrání řádnému a bezpečnému užívání díla jako celku. Tyto vady a nedodělky odstraní zhotovitel bez zbytečného odkladu v termínech dohodnutých s objednatelem.
- 9.5. Vadou díla se rozumí odchylka v kvalitě, rozsahu a parametrech díla, stanovených touto smlouvou a obecně závaznými technickými normami a předpisy.
- 9.6. Nedodělkem díla se rozumí nedokončené práce, dodávky a výkony oproti rozsahu stanoveném touto smlouvou a projektovou dokumentací.
- 9.7. Případné změny v projektové dokumentaci provedené projektantem v průběhu provádění díla, jakož i zaměření skutečného stavu jdou na vrub objednatel.
- 9.8. Nebezpečí škody na díle přechází na objednatele předáním a převzetím díla.
- 9.9. Vlastnické právo objednatele k provedenému dílu vzniká úplným zaplacením ceny díla.

10. Záruční doba

- 10.1. Zhotovitel poskytuje na dílo záruku v tomto rozsahu: 24 měsíců.
- 10.2. Záruční doba počíná běžet dnem předání a převzetí díla (článek 9.2. této smlouvy), přičemž se záruka nevztahuje na vady díla způsobené nesprávnou manipulací, údržbou či užíváním díla, či jeho částí, poškozením třetí osobou.

- 10.3. Po písemném ohlášení vad díla je zhotovitel povinen nastoupit k jejich odstranění nejpozději do 30 dnů ode dne jejich ohlášení.
- 10.4. Reklamované vady je zhotovitel povinen odstranit bez zbytečného odkladu v termínech dohodnutých s objednatelem.

11. Smluvní pokuta

- 11.1. Za nesplnění závazků z této smlouvy se sjednávají následující smluvní pokuty:
- za prodlení se splněním povinnosti dodat předmět díla je objednatel oprávněn vyúčtovat zhotoviteli za každý den prodlení smluvní pokutu ve výši 0,05 % z ceny nesplněné části díla (zhotovitel však není v prodlení, pokud nebylo dílo dokončeno ve sjednaném termínu z důvodu na straně objednatele, z důvodu nevhodných klimatických podmínek nebo z důvodu vylučujících odpovědnost dle ust. § 374 obch. zák.)
 - v případě prodlení objednatele s zaplacením faktury je zhotovitel oprávněn vyúčtovat objednateli smluvní pokutu ve výši 0,05% z dlužné částky za každý den prodlení.

12. Odstoupení od smlouvy

- 12.1. Objednatel je oprávněn písemně odstoupit od této smlouvy dle ustanovení Obchodního zákoníku.
- 12.2. Zhotovitel je oprávněn písemně odstoupit od této smlouvy, bude-li objednatel v prodlení s úhradou kterékoliv faktury zhotovitele delším než 21 dnů. Zhotovitel je dále oprávněn od této smlouvy odstoupit z důvodu uvedených v článku 14.3. této smlouvy a v obchodním zákoníku. V případě, že některá ze smluvních stran od smlouvy dle výše uvedených ujednání odstoupí, vystaví zhotovitel konečnou fakturu, ve které provede vyúčtování dosud provedených prací a pořízeného materiálu a objednatelem poskytnutých záloh a dílčích úhrad. Faktura je splatná do 7 dnů od doručení nebo předání objednateli.

13. Změna smlouvy

- 13.1. Tuto smlouvu lze měnit pouze písemným oboustranně potvrzeným ujednáním, výslovně nazvaným „Dodatek ke smlouvě“ podepsaným statutárními orgány nebo zmocněnými zástupci obou smluvních stran. Jiné zápisy, protokoly apod. se za změnu smlouvy nepovažují.
- 13.2. Nastanou-li u některé ze stran skutečnosti bránící řádnému plnění této smlouvy, je povinna to tato strana ihned bez zbytečného odkladu oznámit druhé straně a vyvolat jednání zástupců smluvních stran oprávněných k podpisu smlouvy.

14. Závěrečná ustanovení



- 14.1. Smlouva nabývá platnosti a účinnosti dnem podpisu oběma smluvními stranami.
- 14.2. Právní vztahy neupravené smlouvou se řídí ustanoveními Obchodního zákoníku.
- 14.3. Vícepracemi se rozumí takové práce, které vyvstanou během stavebních prací, a které nebylo možné předvídat vzhledem k charakteru práce a jsou nezbytně nutné k dokončení a zprovoznění předmětného díla, anebo práce, které vyplynou z úředních rozhodnutí. Nutnost provedení víceprací bude nejprve zhotovitelem zapsána do stavebního deníku a odsouhlasena pracovníky objednatele jednajícími ve věcech technických. Dopady těchto víceprací na sjednanou cenu plnění, případně na termín

plnění budou sjednány v písemném dodatku k této smlouvě (v souladu s článkem 5.3., 7.6.,13.1.této smlouvy). Součástí dodatku smlouvy bude zpracovaný cenový rozpočet víceprací. Rozpočet víceprací bude zpracován položkově. O době zahájení víceprací a o prodloužení termínu dokončení a předání díla platí ustanovení článku 7. této smlouvy. Pokud pracovníci objednatele ve věcech technických v přiměřené lhůtě stanovené zhotovitelem vícepráce popsané ve stavebním deníku neodsouhlasí a bez provedení těchto víceprací nelze dílo dokončit nebo zprovoznit, je zhotovitel oprávněn od této smlouvy odstoupit. Zhotovitel je rovněž oprávněn od této smlouvy odstoupit, pokud s ním objednatel v přiměřené zhotovitelem stanovené lhůtě o vícepracích, bez nichž nelze dílo dokončit nebo zprovoznit, neuzavře písemný dodatek.

- 14.4. Případné přeložky sítí budou hodnoceny jako vícepráce a účtovány dle skutečných nákladů.
- 14.5. Má-li dojít při realizaci předmětu díla ke změnám na základě požadavku objednatele, je objednatel povinen předat zhotoviteli soupis těchto požadovaných změn, které zhotovitel ocení a o těchto změnách uzavřou obě strany dodatek ke smlouvě. Teprve po podpisu dodatku ke smlouvě o dílo smí být tyto změny realizovány.
- 14.6. Zhotovitel se zavazuje ukládat odpady vzniklé jeho činností v souladu s předpisy o ochraně životního prostředí a zákonem o odpadech. Náklady s tím související jsou součástí ceny díla zhotovitele.
- 14.7. Smluvní strany se zavazují, že případné rozpory vyplývající z této smlouvy a realizace díla budou řešit zejména cestou vzájemné dohody s cílem dosáhnout smírného řešení a naplnění účelu této smlouvy.
- 14.8. Tato smlouva obsahuje 6 jednostranně popsaných a očíslovaných listů a její nedílnou cenový rozpočet (příloha č. 1).
- 14.9. Smlouva je vyhotovena ve dvou výtiscích, z nichž obdrží dva výtisky každá smluvní strana. Toto ujednání platí i pro všechny návrhy změn a dodatky ke smlouvě.
- 14.10. Účastníci smlouvy po jejím přečtení prohlašují, že tato byla sepsána na základě pravdivých údajů dle jejich pravé a svobodné vůle, že nebyla ujednána v tísní ani za jinak jednostranně nevýhodných podmínek. Na důkaz toho připojují své podpisy.

V Brně dne 31.8.2020

V Brně dne 24. 9. 2020

  

Položkový rozpočet stavby

Stavba: **9055** Podzemní kontejn.stanoviště pro separovaný odpad

Objekt: **01** Podzemní kontejn.stanoviště pro separovaný odpad

Rozpočet: **9055/1-171** Lokalita - ul.Klimešova, Brno-Ořešín

Objednatel: IČO:
DIČ:

Zhotovitel: IČO:
DIČ:

Vypracoval:

Rozpis ceny	Celkem
HSV	259 834,99
PSV	0,00
MON	0,00
Vedlejší náklady	0,00
Ostatní náklady	0,00
Celkem	259 834,99

Rekapitulace daní

Základ pro sníženou DPH	15 %	0,00 CZK
Snížená DPH	15 %	0,00 CZK
Základ pro základní DPH	21 %	244 834,99 CZK
Základní DPH	21 %	51 415,00 CZK
Zaokrouhlení		0,01 CZK

Cena celkem s DPH 296 250,00 CZK

v

BRNĚ

dne

31.8.2020

Rekapitulace dílů

Číslo	Název	Typ dílu			Celkem	%
1	Zemní práce	HSV			138 761,80	53
5	Komunikace	HSV			29 876,11	11
9	Ostatní konstrukce, bourání	HSV			65 000,00	25
99	Staveništní přesun hmot	HSV			26 197,08	10
Cena celkem					259 834,99	100

Položkový rozpočet

S:	9055	Podzemní kontejn.stanoviště pro separovaný odpad
O:	01	Podzemní kontejn.stanoviště pro separovaný odpad
R:	9055/1-171	Lokalita - ul.Klimešova, Brno-Ořešín


P.č.	Číslo položky	Název položky	MJ	Množství	Cena / MJ	Celkem
Díl: 1 Zemní práce						138 761,80
1	121101101R00	Sejmutí ornice s přemístěním do 50 m 43*0,3	m3	12,90000	75,80	977,82
2	131201201R00	Hloubení zapažených jam v hor.3 do 100 m3 2,5*4,65*2,862+2,35*2,5*2,182	m3	46,09000	968,00	44 615,12
3	151101201R00	Pažení stěn výkopu hloubky do 4 m (2,5+4,65*2)*3 (2,5+2,35*2)*2,3	m2	51,96000	600,00	31 176,00
4	151101211R00	Odstranění pažení stěn hl. do 4 m	m2	51,96000	100,00	5 196,00
5	161101101R00	Svislé přemístění výkopku z hor.1-4 do 2,5 m	m3	46,09000	128,00	5 899,52
6	162701105R00	Vodorovné přemístění výkopku z hor.1-4 do 10000 m	m3	46,09000	267,00	12 306,03
7	167101101R00	Nakládání výkopku z hor.1-4 v množství do 100 m3	m3	46,09000	265,00	12 213,85
8	171201201R00	Uložení sypaniny na skl.-modelace na výšku přes 2m	m3	46,09000	16,60	765,09
9	174101101R00	Zásyp jam, rýh, šachet se zhuštěním písek prolitý vodou (4,4*2+1,8)*2,3*0,3 (2,6*2+1,8)*1,6*0,3 1,8*1,6*0,5+1,8*2,3*0,5	m3	14,18400	124,00	1 758,82
10	181101102R00	Úprava pláně v zářezech v hor. 1-4, se zhuštěním	m2	20,00000	13,30	266,00
11	181301104R00	Rozproštění ornice, rovina, tl. 20-25 cm,do 500m2	m2	20,00000	123,00	2 460,00
12	199000002R00	Poplatek za skládku horniny 1- 4	m3	46,09000	282,50	13 020,43
13	631571003R00	Násyp ze štěrkopísku 0 - 32, zpevňující (7*2,5+2,5*0,68)*0,3	m3	5,76000	1 312,00	7 557,12
14	180400020RA0	Založení trávníku parkového, rovina, dodání osiva	m2	20,00000	27,50	550,00
Díl: 5 Komunikace						29 876,11
15	564851111R00	Podklad ze štěrkodrti po zhuštění tloušťky 15 cm 3,3*7-1,8*1,8*3 17,1*2	m2	47,58000	191,00	9 087,78
16	564231111R00	Podklad z kam.drtě po zhuštění tloušťky 10 cm	m2	17,10000	79,70	1 362,87
17	596111111R00	Kladení dlažby mozaika 1barva, lože z kam.do 4 cm 13,38	m2	13,38000	417,00	5 579,46
18	917862111R00	Osazení stojat. obrub.bet. s opěrou,lože z C 12/15 3,5*2+7 7,2	m	21,20000	292,50	6 201,00
19	59217421R	Obrubník chodníkový 1000/100/250	kus	14,00000	139,00	1 946,00
20	59217472R	Obrubník silniční 1000/150/250 šedý	kus	8,00000	163,00	1 304,00
21	59245020R	Dlažba zámková tl.6 cm přírodní	m2	15,00000	293,00	4 395,00
Díl: 9 Ostatní konstrukce, bourání						65 000,00
22	90004	Ochrana sítě EON dle vyjádření -chránička Arot 110 2x10m.výkop.g.zaměř.zásyp.obn.zp.ploch.projednání	soub	1,00000	50 000,00	50 000,00
23	90006	Vytýčení inž.sítí a jejich kontrola správci	soub	1,00000	15 000,00	15 000,00
Díl: 99 Staveništní přesun hmot						26 197,08
24	998011031R00	Přesun hmot	t	37,63723	297,50	11 197,08
25		VRN zařízení staveniště	kpl	1,00000	15 000,00	15 000,00
Celkem						259 834,99

Poznámky uchazeče k zadání

Položkový rozpočet

S:	9055	Podzemní kontejn.stanoviště pro separovaný odpad
O:	01	Podzemní kontejn.stanoviště pro separovaný odpad
R:	9055/1-171	Lokalita - ul.Klimešova, Brno-Ořešín

P.č.	Číslo položky	Název položky	MJ	Množství	Cena / MJ	Celkem

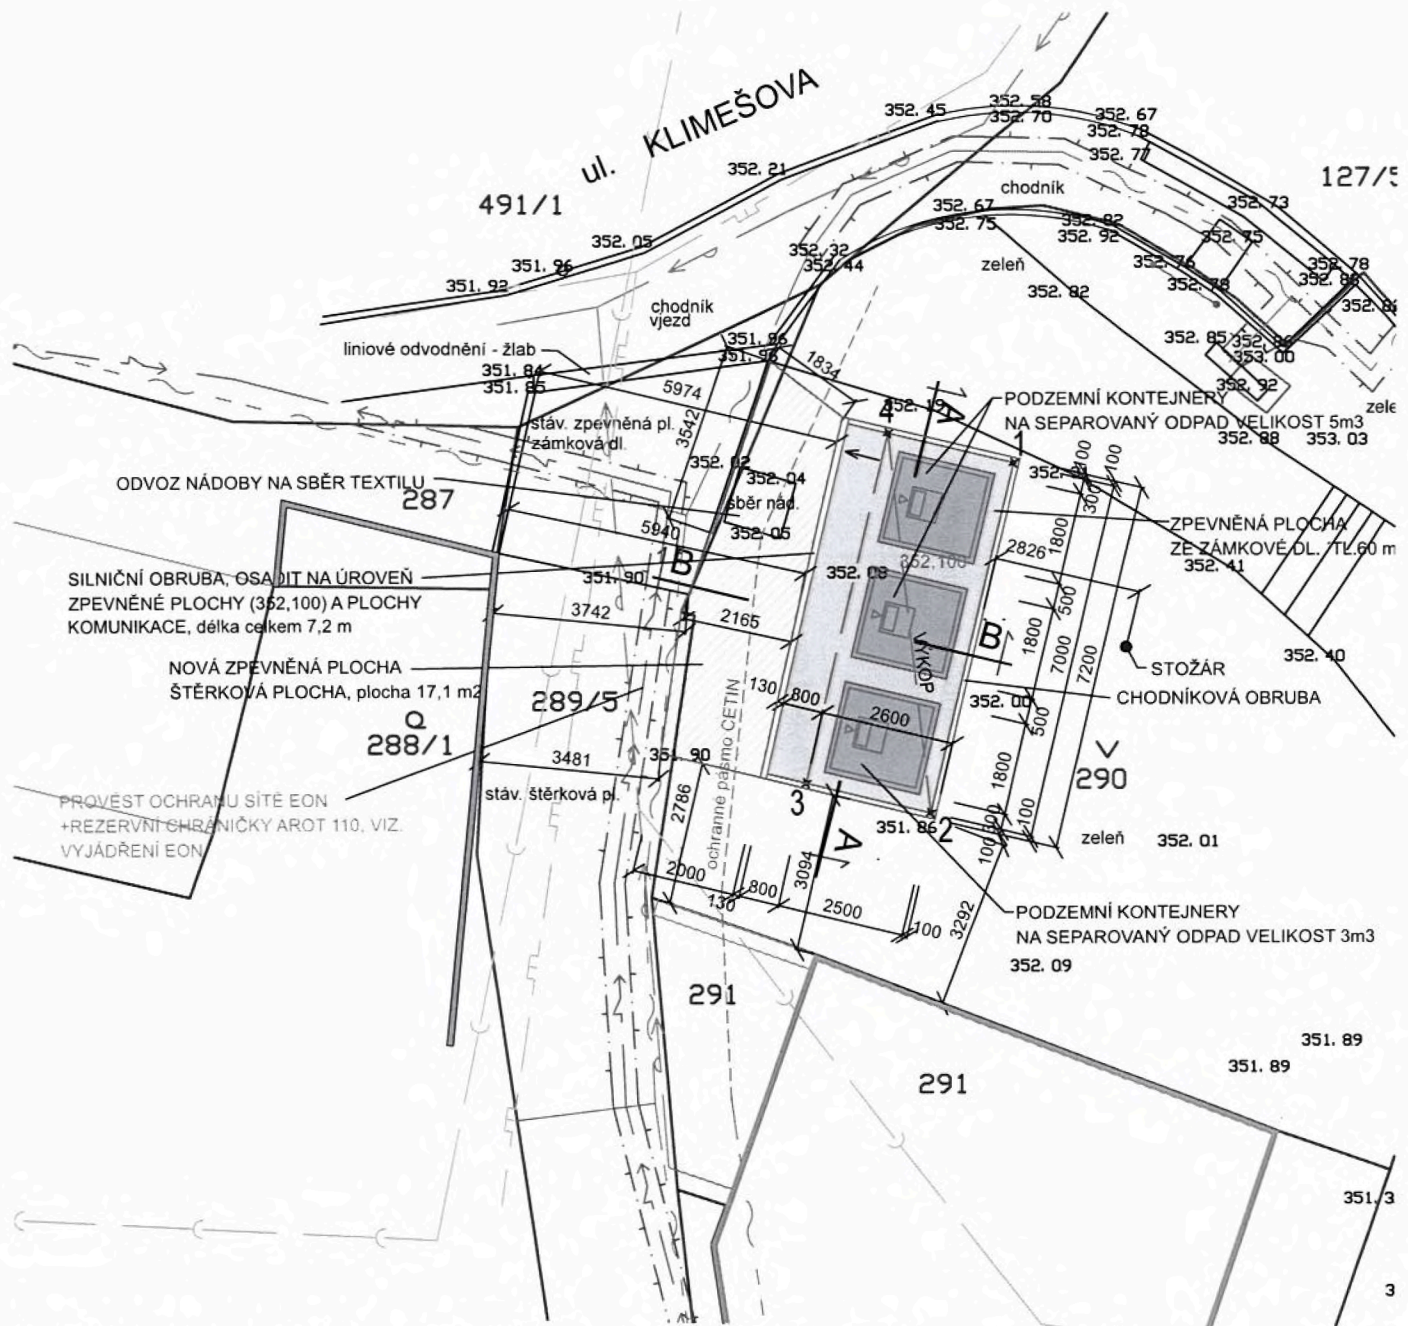

Tabulka vytyčovacíh bodů - výkop

Číslo bodu	Souřadnice Y [m]	Souřadnice X [m]
1	1 151 775,90	597 267,18
2	1 151 782,72	597 268,77
3	1 151 782,15	597 271,21
4	1 151 775,34	597 269,61

Zpevněné plochy kolem kontejnerů (mimo pojižděné):

Betonová dlažba stáv.	60 mm
Kamenná drť frakce 4-8	40 mm
Štěrkořť	150 mm
Celkem	250 mm

Zpevněné plochy kolem kontejnerů (pojižděné):

ŠTĚRKOVÁ PLOCHA	
Kamenná drť frakce 0-4	30 mm
Kamenná drť frakce 4-8	70 mm
Štěrkořť	300 mm
Celkem	400 mm

LEGENDA INŽ. SÍTÍ

- SPRAŠKOVÁ KANALIZACE
- DEŠŤOVÁ KANALIZACE
- VODOVODNÍ ŘÁD
- VEDENÍ NN, EON, PODZEMNÍ
- TSB, NADZEMNÍ VEDENÍ
- SDĚLOVACÍ KABEL - CETIN
- PLYNOVOD

LEGENDA PLOCH

- GUMOVÝ GRANULÁT VE SVĚTLE ŠEDÉM ODSTÍNU
- PROVĚST NOVOU ZÁMKOVOU DLAŽBU TL.60mm
- VĚCNÉ BŘEMENO V KN
- KE ZRUŠENÍ, VYBOURÁNÍ
- GEODETICKÉ ZAMĚŘENÍ STÁV. STAVU
- NOVÉ OBJEKTY
- HRANICE KATASTRU NEMOVITOSTÍ

PŮDORYS PODZEMNÍCH KONTEJNERŮ
 ul. KLIMEŠOVA, Brno - Ořešín : ETAPA I M 1:100

DNE : 2.7.2020
 ZPRACOVAL: ING. KAZIMÍR HORÁK

