


PRÍLOHA č. 2

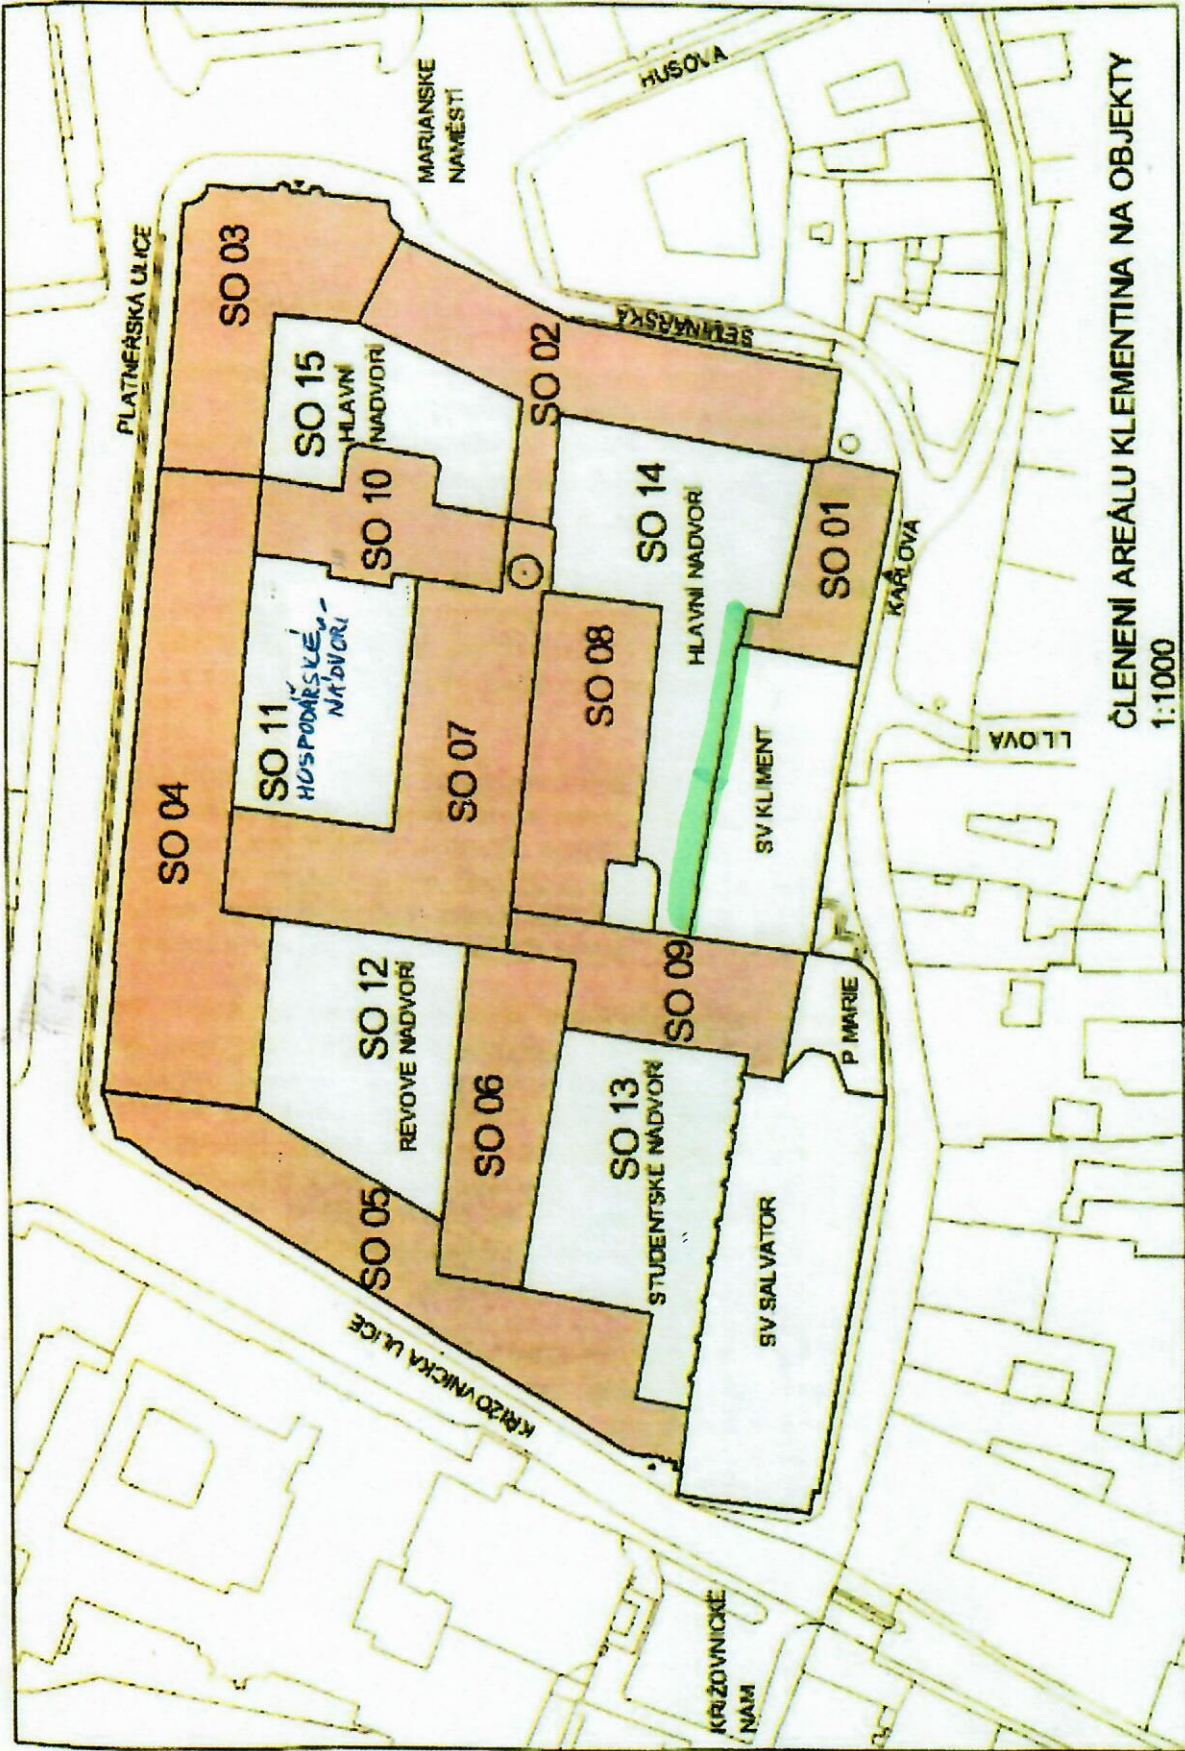

ČLEZENÍ AREÁLU KLEMENTINA NA OBJEKTY

1:1000