


PRÍLOHA č. 3

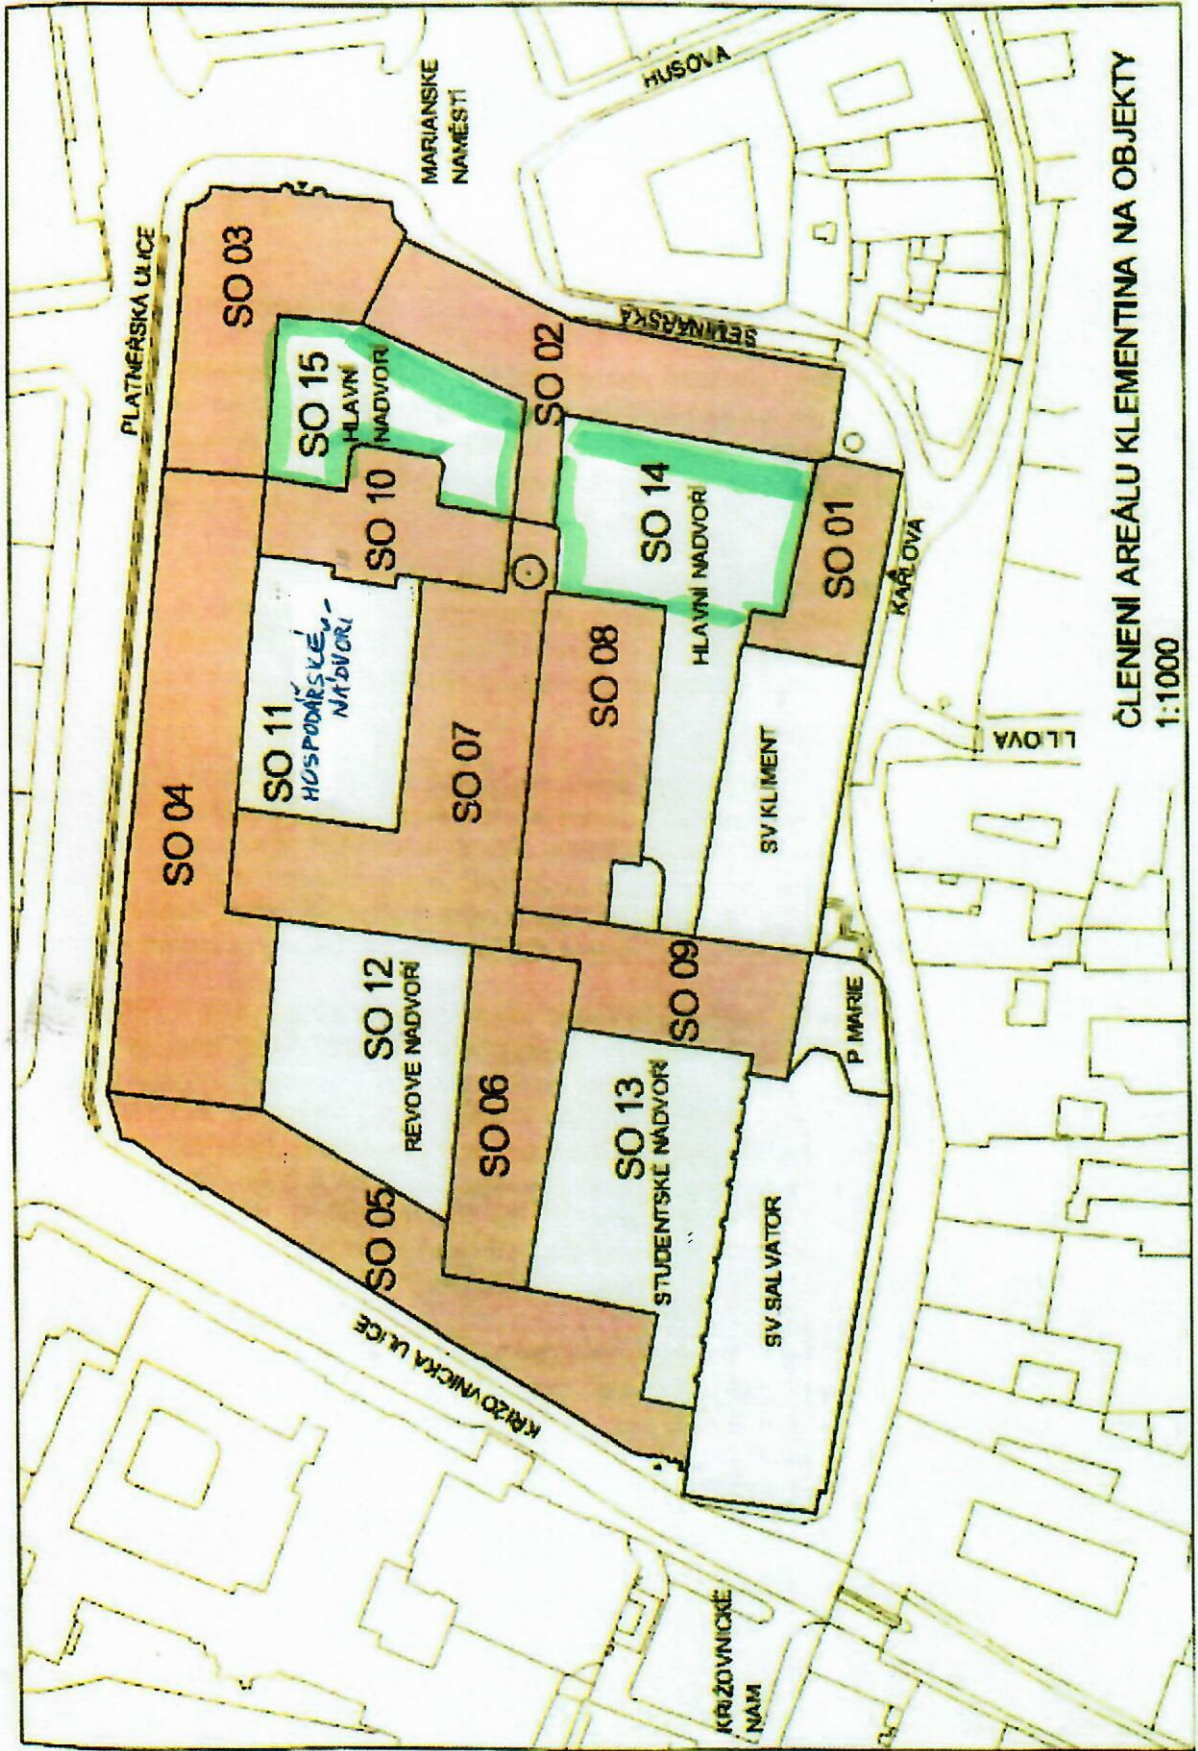

ČLENENĪ AREĀLU KLEĀMENTĪNA NA OBJEKTY

1:1000