



# STŘECHA

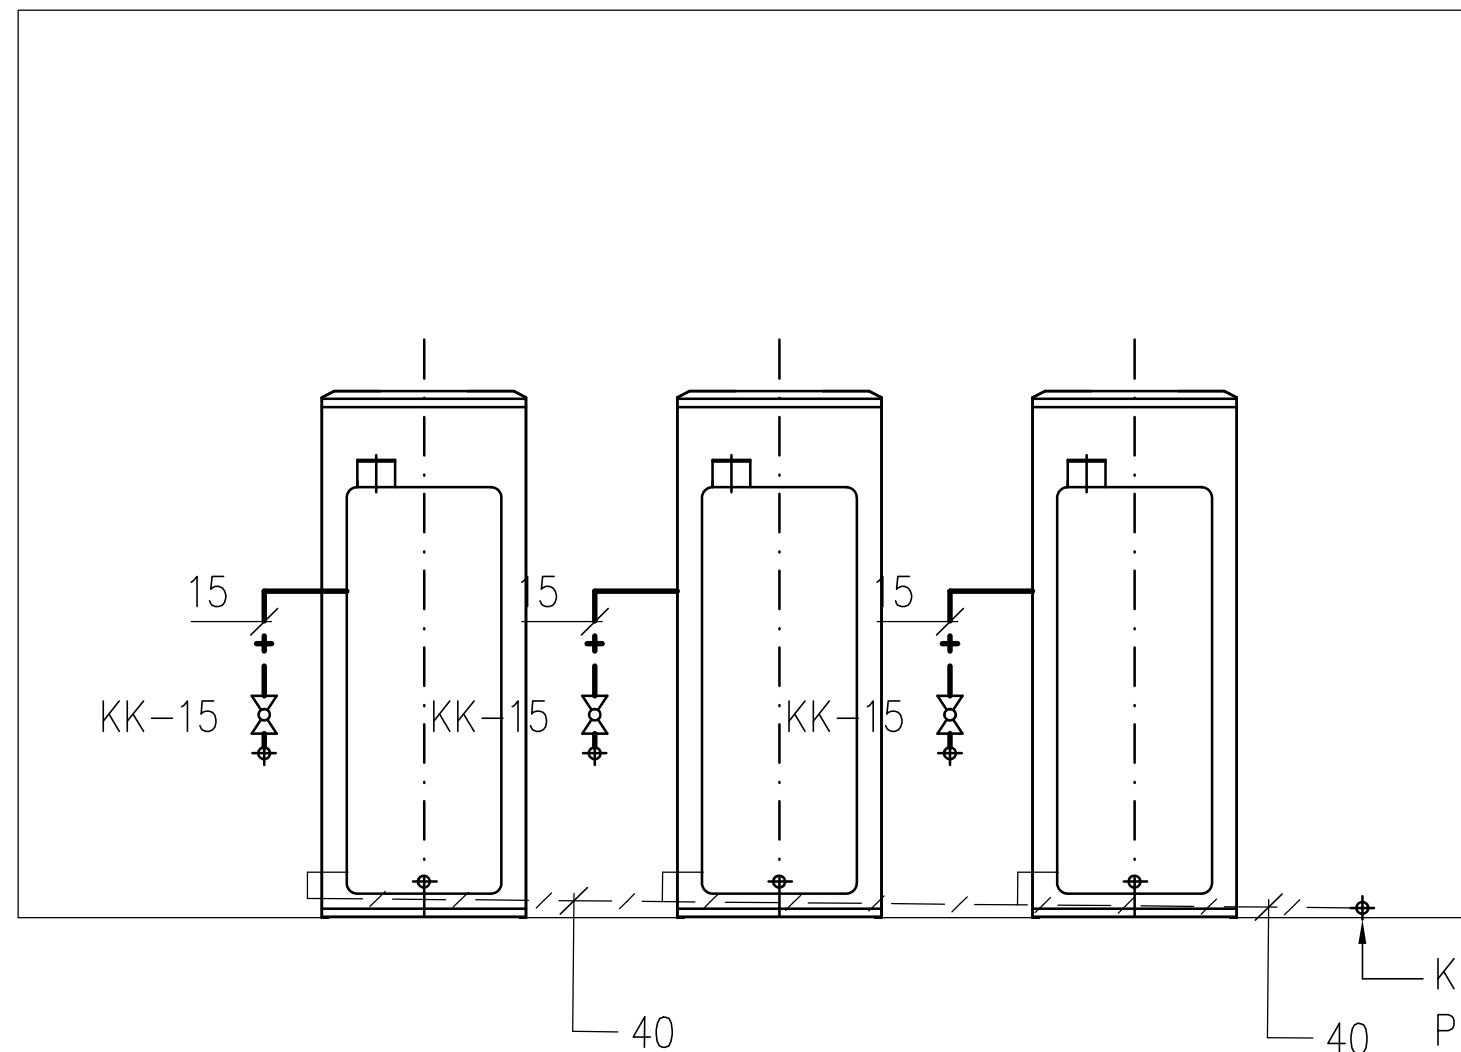

## LEGENDA:

— + — + — PLYN – DN 15 (1/2")

OSAZENÍ ARMATUR – VIZ. VÝKR. Č. 2.

Projektant : Ing. Karel Vrbický	Vypracoval : ing. Josef Sedlák	 Projekce Vrbický s.r.o. Nám. T.G.Masaryka 24 534 01 Holice v Č. Tel.: 466923008, 731528133
Akce : Výměna ohříváků vody v budově Křížová Domov U Biřičky VNITŘNÍ PLYNOVOD Výkres : <b>Řez – připojení ohříváků</b>		
Stupeň : PD pro realizaci stavby	Měřítko : 1:25	Číslo zakázky : .
Investor : Domov U Biřičky K Biřičce 1240, 500 08 Hradec Králové 8	Datum : 07/2020	Číslo výkresu : <b>4.</b>