



# STŘECHA

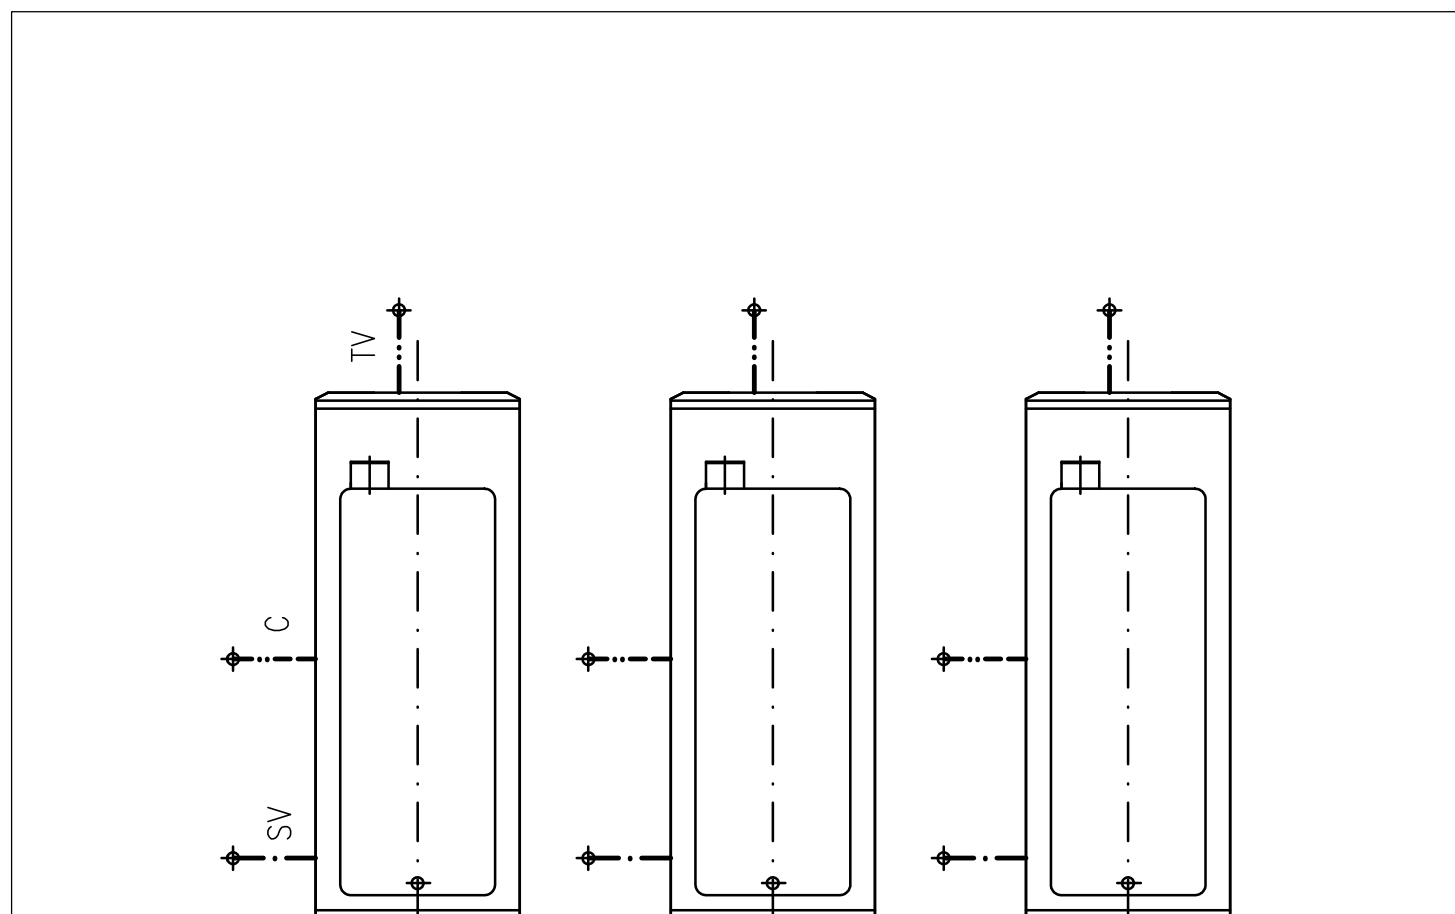

### LEGENDA:

SV --- STUDENÁ VODA – DN 25 (1")  
 TV - - - - - TEPLÁ VODA – DN 25 (1")  
 C --- CÍRKULACE – DN 20 (3/4")

OSAZENÍ ARMATUR NA SV, TV A C – VIZ. VÝKR. Č. 2.

Projektant : Ing. Karel Vrbický	Vypracoval : ing. Josef Sedlák	 Projekce Vrbický s.r.o. Nám. T.G.Masaryka 24 534 01 Holice v Č. Tel.: 466923008, 731528133	
Akce : Výměna ohříváků vody v budově Křížová Domov u Biřičky VNITŘNÍ VODOVOD Výkres : <b>Řez – připojení ohříváků</b>			
Stupeň : PD pro realizaci stavby			
Investor : Domov U Biřičky K Biřičce 1240, 500 08 Hradec Králové 8		Měřítko : 1:25	Číslo zakázky : .
		Datum : 07/2020	Číslo výkresu : <b>6.</b>