

**SMLOUVA**

o úpravě vzájemných práv a povinností souvisejících se vstupem do tělesa silnice v
důsledku realizace stavby díla:

MO 003 008 Bělušice, Bedřichův Světec – rekonstrukce vodovodu

Správa a údržba silnic Ústeckého kraje, příspěvková organizace

se sídlem: Ruská 260, 417 03 Dubí 3

IČ: 000 80 837

DIČ: CZ00080837

bankovní spojení: KB Teplice, č. ú. 78-7308630297/0100

zastoupená: Ing. Liborem Tačnerem

dále jen „Správce komunikace“

a

Severočeská vodárenská společnost a.s. Teplice

se sídlem : Teplice, Přítkovská č.1689 415 50 Teplice

IČ : 49099469

DIČ : CZ49099469,

zastoupená panem : Ing. Martin Matzek, ředitel investičního odboru

dále jen „Investor“

společně též „Smluvní strany“

uzavírají níže uvedeného dne, měsíce a roku tuto

S M L O U V U

o úpravě vzájemných práv a povinností souvisejících se vstupem do tělesa silnice v
důsledku rekonstrukce vodního díla:

MO 003 008 Bělušice, Bedřichův Světec – rekonstrukce vodovodu

I.

- 1) Správce komunikace má na základě zřizovací listiny č. 130/2001 ze dne 3. 10. 2001, ve znění pozdějších dodatků, vydané podle § 27 odst. 1 a 2 zákona č. 250/2000 Sb., o rozpočtových pravidlech územních rozpočtů, ve znění pozdějších předpisů, svěřen výkon vlastnických práv k silnicím č. III/5693 na pozemku p.č. 402/1 v k.ú. Bedřichův Světec a č. III/5694 na pozemku č. 398/1 k.ú. Bedřichův Světec.
- 2) Investor je vlastníkem vodního díla – vodovodu a kanalizace, umístěného v silničním pozemku, resp. v silničním tělese pozemní komunikace uvedené v odst. 1. Investor je oprávněn v souladu s § 7 odst. 1 zákona č. 274/2001 Sb., o vodovodech a kanalizacích pro veřejnou potřebu a o změně některých zákonů (zákon o vodovodech a kanalizacích), ve znění pozdějších předpisů za účelem kontroly, údržby nebo stavební úpravy vodovodu nebo kanalizace vstupovat a vjíždět na příjezdné, průjezdné a vodovodem nebo kanalizací přímo dotčené cizí pozemky.

II.

- 1) Správce komunikace souhlasí s tím, že Investor je oprávněn dočasně užívat část komunikace a silničního pozemku uvedených v čl. I odst. 1 této smlouvy, a to v části, která je vyznačena v příslušném situačním nákresu, za účelem provedení Stavby, v souladu a za podmínek určených v příslušném rozhodnutí vydaném příslušným silničním správním úřadem a stanovených Správcem komunikace ve vyjádření uvedeném v čl. V odst. 1 této smlouvy.
- 2) Správce komunikace souhlasí s provedením Stavby a je povinen strpět v souladu s ustanovením § 7 odst. 1 zákona o vodovodech a kanalizacích přístup Investora a jeho dodavatele předmětné Stavby nebo její části na předmětnou část nemovitostí uvedenou v odst. 1 tohoto článku, a to v rozsahu nezbytném pro provedení Stavby dle projektové dokumentace, zpracované: **Ing. Jitka Šaldová**, název akce: **MO 003 008 Bělušice, Bedřichův Světec – rekonstrukce vodovodu**.

III.

Investor je povinen zaplatit za zásah do tělesa komunikace a silničního pozemku v důsledku jím prováděných stavebních prací úhradu jako podíl na nákladech na zachování a opravy tělesa komunikace a silničního pozemku.

- 1) Výše úhrady bude stanovena v souladu s ceníkem schváleným usnesením Rady Ústeckého kraje č. 032/27R/2017 ze dne 1. 11. 2017. Uvedený ceník tvoří přílohu č. 1 této smlouvy a je její nedílnou součástí. K úhradě bude připočítána DPH ve výši dle právních předpisů platných ke dni její úhrady.
- 2) Úhrada podle odst. 1 je splatná na účet č. 78-7308630297/0100 vedený Komerční bankou v Teplicích v termínu uvedeném v daňovém dokladu splňujícím veškeré náležitosti dle zákona č. 235/2004 Sb., o dani z přidané hodnoty, ve znění pozdějších předpisů. Termín splatnosti daňového dokladu bude 15 dnů od jeho doručení Investorovi. Při nedodržení data splatnosti daňového dokladu je Investor povinen uhradit Správci komunikace úrok z prodlení ve výši 0,05% z dlužné částky za každý den prodlení.
- 3) Výše úhrady stanovená v souladu s odst. 1 a 2 tohoto článku bude Správcem komunikace upřesněna po dokončení Stavby dle zjištěného skutečného rozsahu zásahu Investora do komunikace či silničního pozemku. Zjištění skutečného rozsahu zásahu bude potvrzeno v předávacím protokolu na str. 2, který bude sloužit jako podklad k vystavení daňového dokladu.

IV.

- 1) Právo Správce komunikace na náhradu škody vzniklé v důsledku činnosti Investora nebo osob jím pověřených k provádění Stavby zůstává nedotčeno.
- 2) Investor se zavazuje potvrdit správnost předávacího protokolu (viz čl. III. odst. 4 této smlouvy) a uhradit jednorázovou úhradu ve výši a v čase v něm určených.

- 3) Termíny zahájení a ukončení Stavby budou dány rozhodnutím příslušného silničního správního úřadu. Doba realizace Stavby počíná běžet dnem protokolárního předání staveniště Investorovi do dne podpisu protokolu o ukončení prací.
- 4) Investor se zavazuje, že předmětný úsek komunikace převezme protokolárně od Správcem komunikace pověřené osoby, **provozu Chomutov**. Po skončení prací bude daný úsek protokolárně převzat zpět, a to na základě výzvy předávajícího zástupce Investora, doručené Správci komunikace nejméně 5 pracovních dnů předem.

V.

- 1) Uzavřením této smlouvy dává Správce komunikace souhlas pro účel vydání rozhodnutí dle čl. II odst. 1 této smlouvy za technických podmínek stanovených ve vyjádření Správce komunikace, provozu Chomutov k předmětné Stavbě, **ze dne 29. 7. 2020**. Investor se zavazuje zajistit provedení prací s odbornou péčí a způsobem, který co nejméně zatěžuje vlastníka komunikace, Správce komunikace a ostatní osoby užívající silniční pozemek nebo těleso pozemní komunikace se souhlasem vlastníka.
- 2) Porušením závazků Investora obsažených v této smlouvě pozbývá výše uvedený souhlas Správce komunikace platnosti a Správce komunikace je oprávněn navrhnout silničnímu správnímu úřadu, aby zrušil rozhodnutí uvedené v čl. II odst. 1 této smlouvy.

VI.

- 1) Investor je povinen nejpozději při zpětném předání místa Stavby předat Správci komunikace zaměření skutečného provedení Stavby.
- 2) Investor je povinen, nejpozději do dne podpisu ukončovacího protokolu, uvést dotčené nemovitosti do stavu, v jakém byly v den předání, a to výlučně na své náklady. Investor je dle předchozí věty povinen obnovit povrch komunikace v rozsahu stanoveném Správcem komunikace ve vyjádření citovaném v čl. V odst. 1 této smlouvy.

VII.


Smluvní strany se dohodly, že od této smlouvy lze odstoupit v případě, že:

- a) Stavbou nedojde k dotčení nebo k omezení užívání nemovitostí dle této smlouvy, nebo
- b) nedojde k vydání pravomocného rozhodnutí dle čl. II odst. 1 této smlouvy, nebo
- c) Investor nezahájí Stavbu nejpozději do 1 roku ode dne právní moci stavebního povolení

Ceník pro zásah do tělesa komunikací II. a III. třídy na území Ústeckého kraje

č.	název	název zásahu	MJ	upřesnění	Cena Kč/MJ	
1.	[redacted]	[redacted]	[redacted]	[redacted]	[redacted]	
			[redacted]	[redacted]	[redacted]	
		[redacted]	[redacted]	[redacted]	[redacted]	[redacted]
			[redacted]	[redacted]	[redacted]	[redacted]
2.	[redacted]	[redacted]	[redacted]	[redacted]	[redacted]	
			[redacted]	[redacted]	[redacted]	
		[redacted]	[redacted]	[redacted]	[redacted]	[redacted]
			[redacted]	[redacted]	[redacted]	[redacted]
3.	[redacted]	[redacted]	[redacted]	[redacted]	[redacted]	
4.	[redacted]	[redacted]	[redacted]	[redacted]	[redacted]	
5.	[redacted]	[redacted]	[redacted]	[redacted]	[redacted]	
6.	[redacted]	[redacted]	[redacted]	[redacted]	[redacted]	
7.	[redacted]	[redacted]	[redacted]	[redacted]	[redacted]	

Ceny uvedené v tomto ceníku jsou bez DPH, které bude přičteno ve výši dle platné právní úpravy.

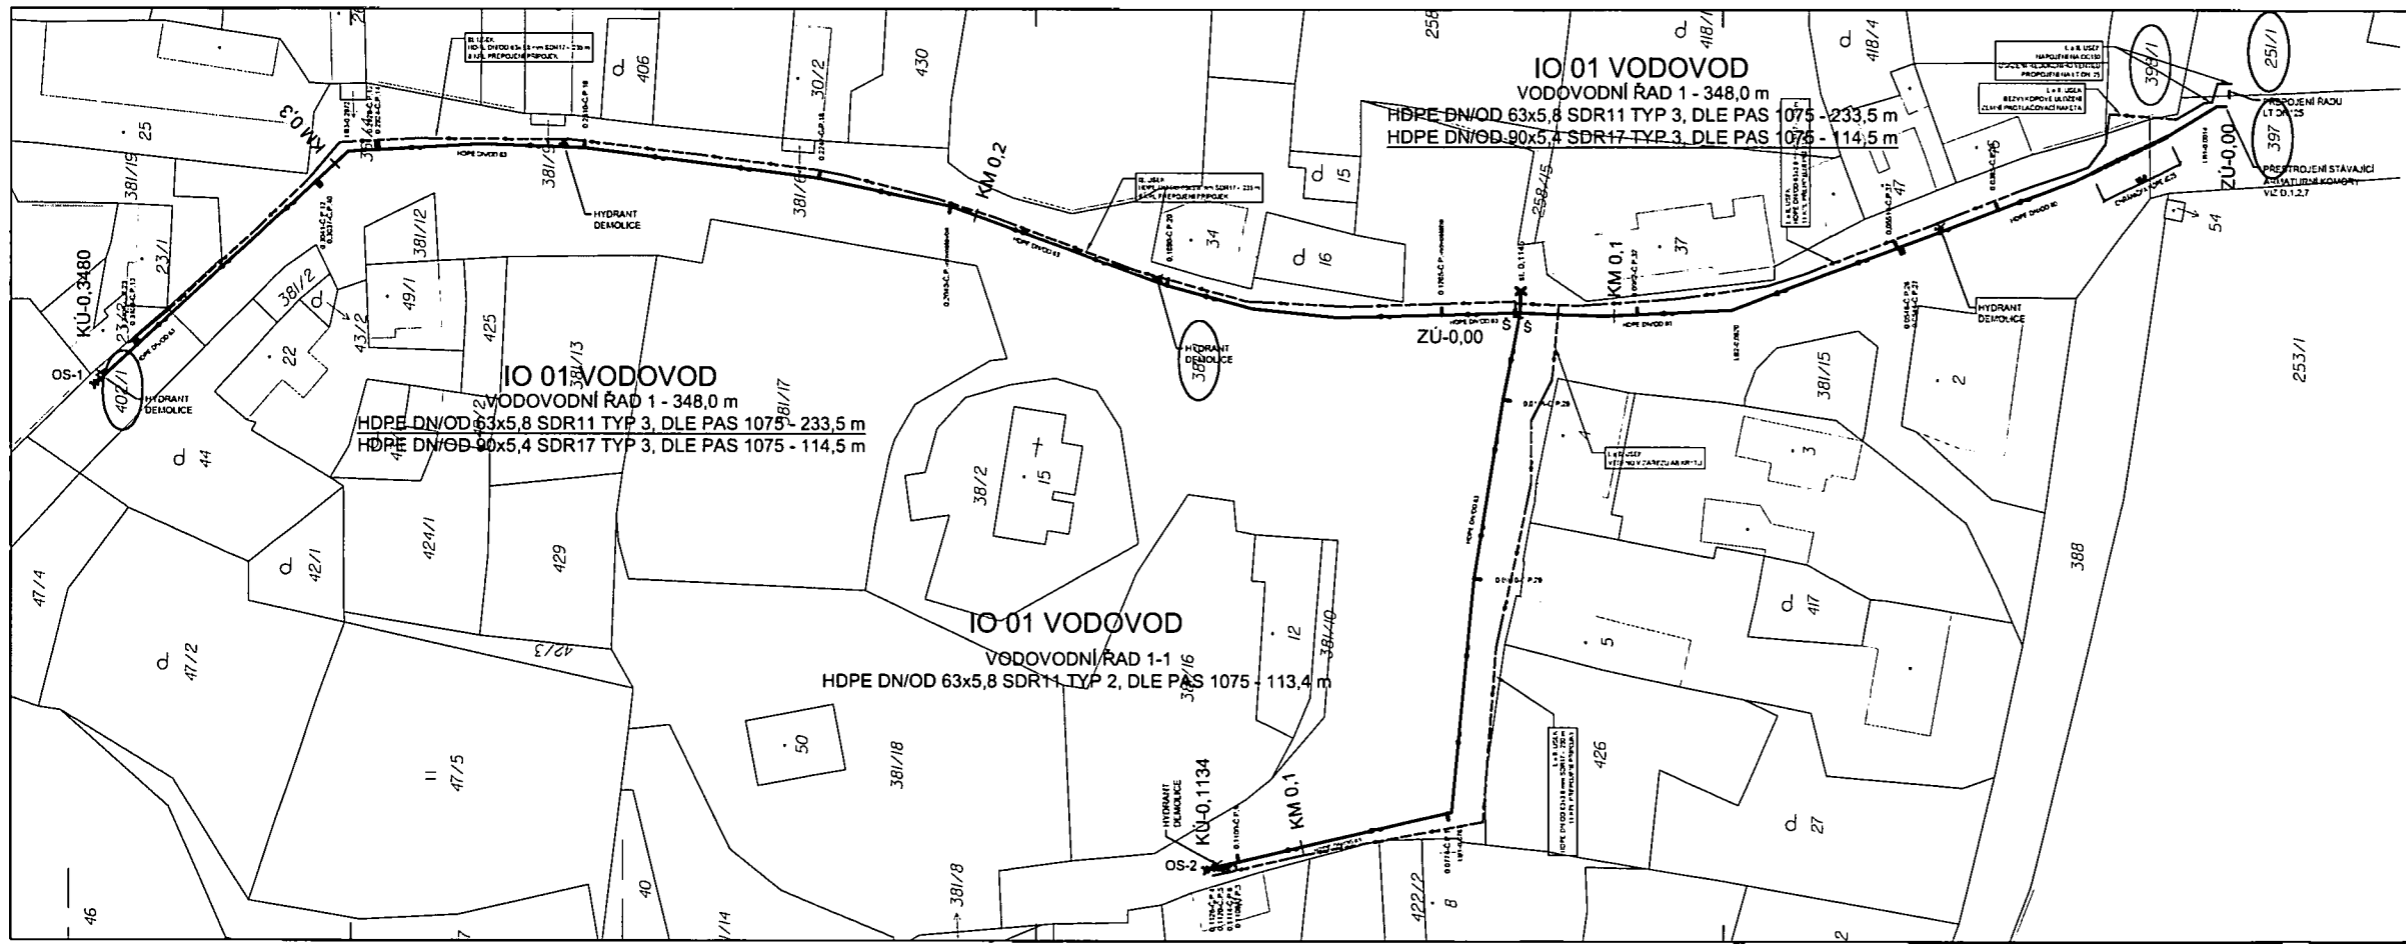

LEGENDA PROJEKTOVANÝCH AKCÍ:

- VODOVODNÍ RAD VČETNĚ TVAROVEK A ARMATUR
- VODOVODNÍ PŘÍPOJKA - PŘEPOJENÍ
- PROVIZORNÍ VODOVOD

LEGENDA ČAR KATASTR:

- HRANICE POZEMLÍ
- HRANICE POZEMLÍ - VNITŘNÍ KRESBA
- DOTČENÝ POZEMLÍ
- DOTČENÝ POZEMLÍ STAVBOU DOČASNÁ POKLÁDKA PROVIZORNÍHO VODOVODU

POZNÁMKA
 VEŠKERÉ INŽENÝRSKÉ SÍTĚ JSOU ZAKRESLENY DLE PODKLADŮ POSKYTNUTÝCH JEJICH SPRÁVCI, KTERÍ JE POSKYTLI S UPOZORNĚNÍM, ŽE ZÁKRESY JSOU POUZE ORIENTAČNÍ A PŘED ZAHÁJENÍM ZEMNÍCH PRACÍ JE NUTNO TYTO SÍTĚ NECHAT VYTÝČIT A JEJICH ULOŽENÍ OVĚŘIT RUČNĚ KOPANÝMI SONDAMI. PŘED ZAHÁJENÍM ZEMNÍCH PRACÍ JE NUTNO NECHAT VYTÝČIT HRANICE DOTČENÝCH POZEMLÍ.

Souřadnicový systém S-JTSK		Výškový systém BpV
	TEPLICKÉ PROJEKTY, s.r.o.	ŠKOLNÍ 467/14 415 01 TEPLICE

	SEVEROČESKÉ VODOVODY A KANALIZACE AKČIOVÁ SPOLEČNOST	ÚTVAR PROJEKCE SLADOVNICKÁ 1082 463 11 LIBEREC - VRATISLAVICE
--	---	---

VYPRACOVANÝ ING. MARTIN KOŠA	ZODPOVĚDNÝ PROJEKTANT ING. ŠA. DOVÁ	HLAVNÍ INŽENÝR PROJEKTU ING. PROCHÁZKA	MANAŽER ÚTVARU ING. FRIDRICH	TECHNICKÁ KONTROLA ING. PROCHÁZKA
INVESTOR SEVEROČESKÁ VODÁRENSKÁ SPOLEČNOST a.s.		KRAJ STŘEDNÍ ČESKÝ	FORMÁT	5 x A4
PŘEHLED SITUACE V KATASTRÁLNÍ MAPĚ			DATA	07/2020
IO 01 VODOVOD			STUPEŇ	DPS
MČ: M 0 003 008 Bětušice, Bedřichův Světec - rekonstrukce vodovodu			ČÍSLO ZAKÁZKY	11138_502
			ČÍSLO VÝKRESU	ČÍSLO PANE.
			1:500	C.2