

**Dodatek č. 7 k Výpůjční smlouvě  
reg. č. 301-97-12-16 ze dne 5. 9. 1997**

**Město Ostrov**

se sídlem PSČ 363 01 Ostrov, Jáchymovská 1

IČ: 002 54 843

bankovní spojení: Komerční banka a.s., pobočka Karlovy Vary, expozitura Ostrov

č. účtu: 19-920341/0100

zastoupené: Alešem Držíkem, DiS., vedoucím odboru majetku města na základě usnesení Rady města Ostrov RM č. 625/17 ze dne 19. 06. 2017

(dále jen "půjčitel")

a

**Dům kultury Ostrov, příspěvková organizace**

Se sídlem: Mírové nám. 733, 363 01 Ostrov

IČ: 00520136

DIČ: CZ00520136

bankovní spojení: Komerční banka, pobočka Ostrov

č. účtu: 17239341/0100

zastoupené: Ilonou Hálovou – zástupce ředitele Domu kultury Ostrov

(dále jen "vypůjčitel")

uzavřeli níže uvedeného dne tento Dodatek č. 7, kterým se mění článek **I. Předmět výpůjčky**, odst. 3 a článek **III. Podmínky výpůjčky**, odst. 3.

**I.**

**Předmět výpůjčky**

3. předmět výpůjčky se rozšiřuje o prostory v I. PP a I. NP o celkové výměře 170,5 m<sup>2</sup> a prostory ve III.NP o celkové výměře 88,7 m<sup>2</sup>, jak je vyznačeno na orientačním plánu, který tvoří nedílnou přílohu této Smlouvy.

**III.**

**Podmínky výpůjčky**

3. Vypůjčitel bude na své náklady provádět veškerou běžnou údržbu a předmět výpůjčky bude užívat a provozovat ve stavu způsobilém k účelu, k němuž je touto Smlouvou přenechán. V případě větších oprav vypůjčitel písemně upozorní půjčitele na jejich nutnost a bude postupovat podle zásad stanovených v platných právních normách. Vypůjčitel uzavře s dodavateli všech médií smlouvy na jejich dodávku.

Ostatní články a body smlouvy nedotčené touto změnou zůstávají v platnosti v původním znění.

Dodatek je vyhotoven ve čtyřech stejnopisech, z nichž dva obdrží vypůjčitel a dva půjčitel.

Tento dodatek se uzavírá na dobu neurčitou s účinností od 1. 10. 2020

**Přílohy:**

- 1) **Orientační plán využití I. PP a I. NP**
- 2) **Orientační plán využití III. NP**

V Ostrově dne *29. 9. 2020*



.....  
půjčitel  
Aleš Držík, DiS.  
vedoucí odboru majetku města



.....  
vypůjčitel  
Ilona Hálová  
zástupce ředitele DK Ostrov

**DOLOŽKA**  
**Podle § 41 zákona č. 128/2000 Sb.**

Město Ostrov ve smyslu ustanovení § 41 zákona č. 128/2000 Sb. – o obcích potvrzuje, že u právního úkonu obsaženého v této Smlouvě o výpůjčce byly splněny ze strany Města Ostrova veškeré zákonem č. 128/2000 Sb., či jinými obecně závaznými právními předpisy stanovené podmínky, které jsou obligatorní pro platnost tohoto právního úkonu.

Výpůjčku předmětu výpůjčky schválila Rada města Ostrova ve svém Usn. č. 749/2020 ze dne 18. 9. 2020

V Ostrově dne ..... 19. 9. 2020 .....




.....  
Město Ostrov  
zastoupené vedoucím odboru majetku města  
Alešem Držíkem, DiS.

# Dům kultury Ostrov

## 1. PP – Suterén


Orientační plán využití I. PP MěP Ostrov

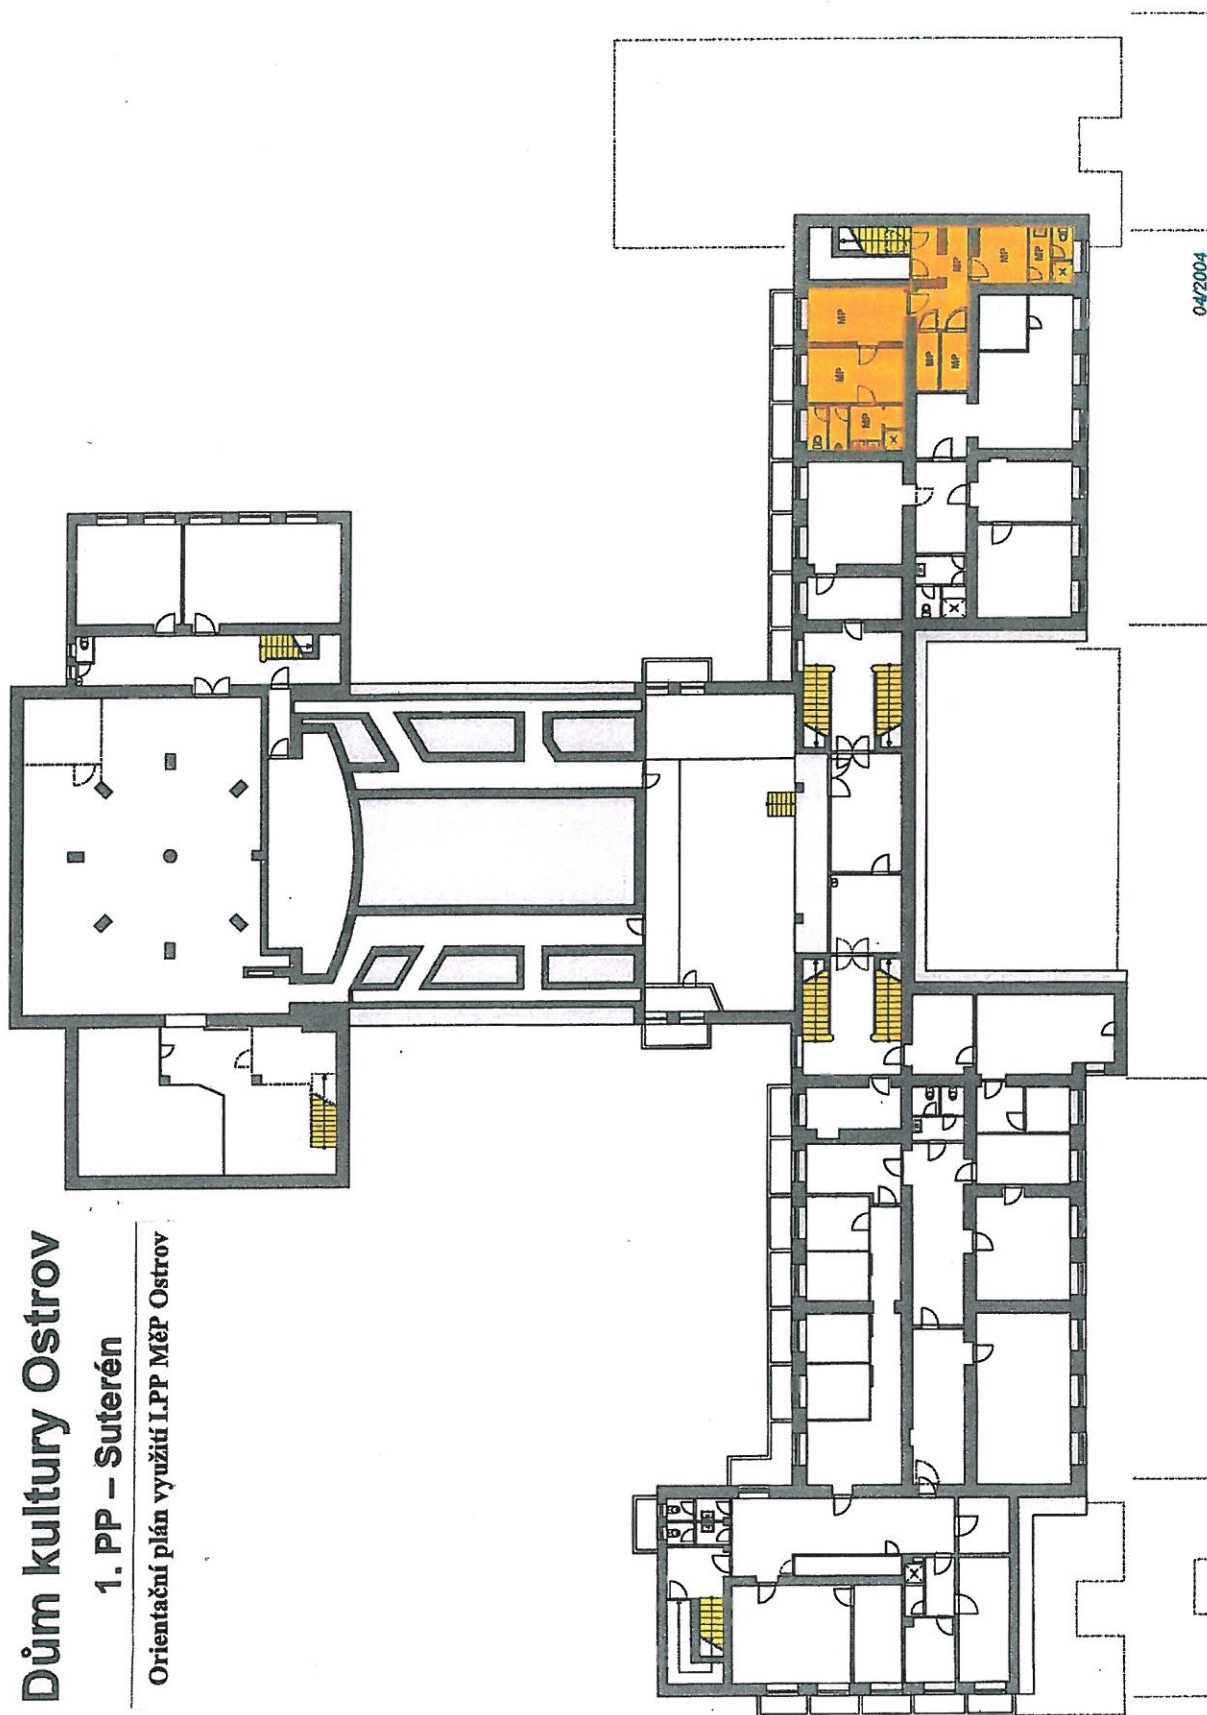

# Dům kultury Ostrov


## 1. NP – Přizemí

Orientační plán využití 1.NP M&P Ostrov

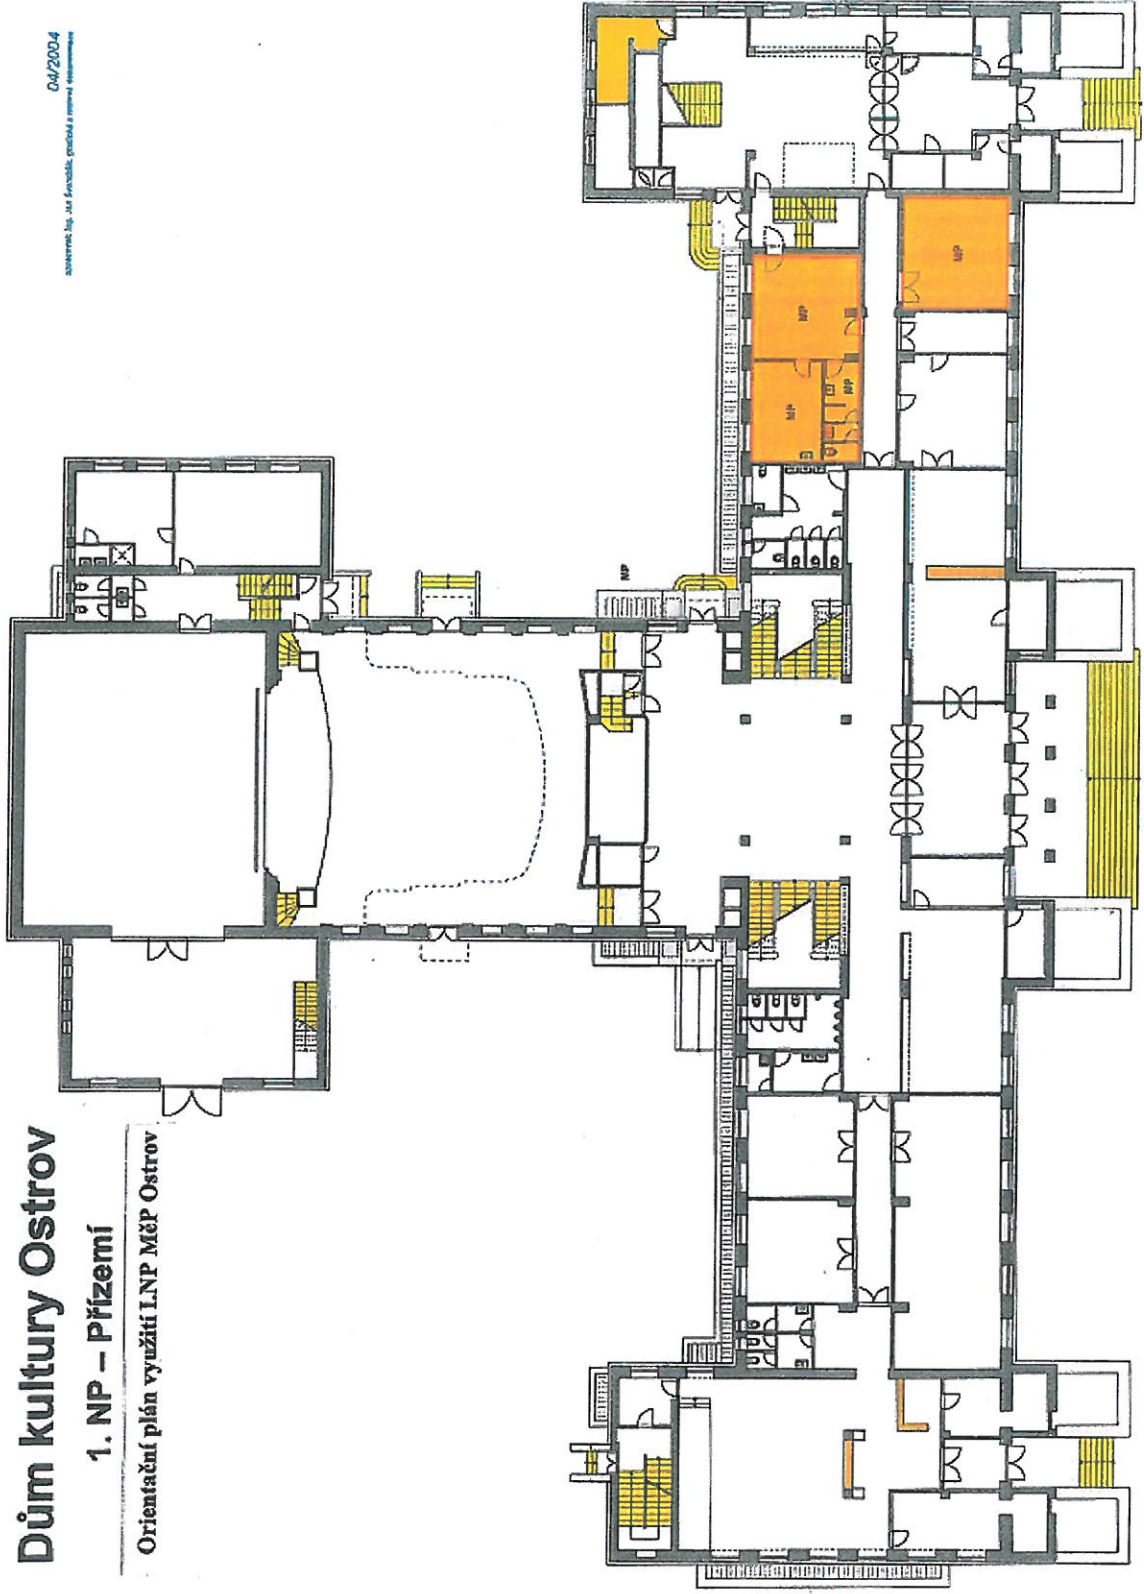



**Dům kultury Ostrov**  
**3. NP – 2. patro**

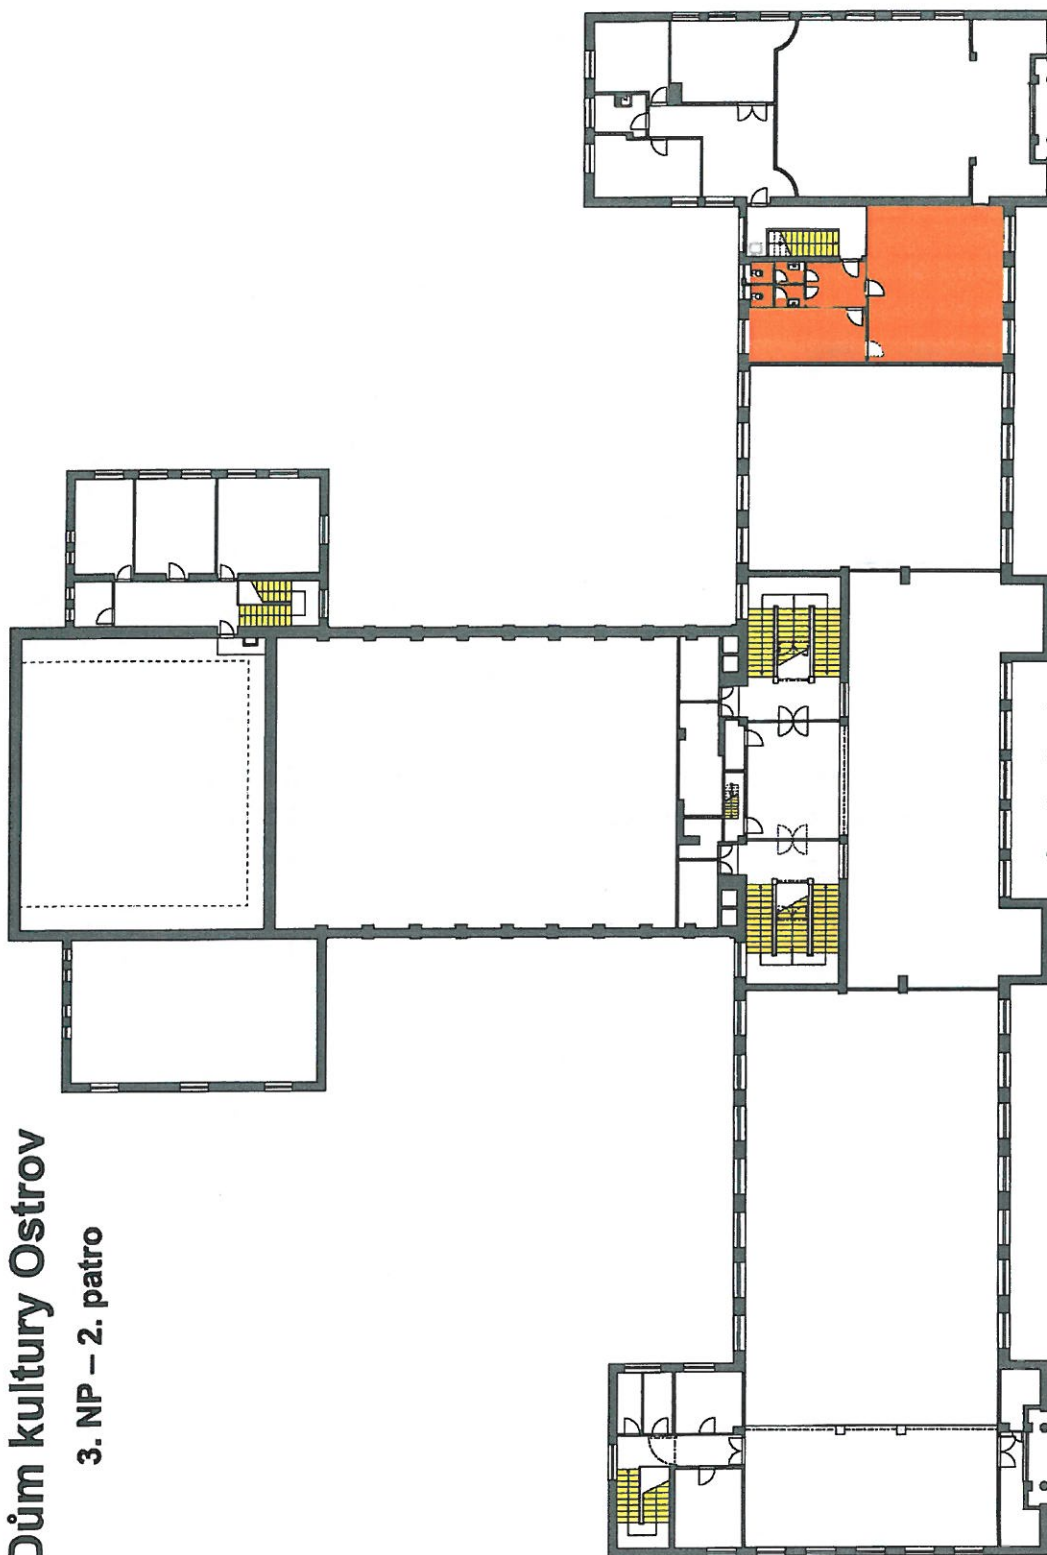

04/2004  
pracovní NP, Jan Štrougal, grafická a technická dokumentace