

Název zakázky/ ODUR 12) Chodník ul. Hynaisova podél MmOl předlažba 40/40

Č.P.	Popis	mj	množství mj	jednotková cena v Kč bez DPH	cena celkem v Kč bez DPH
------	-------	----	-------------	---------------------------------	-----------------------------

Dílčďďďěné komunikace

- 1 Předlažba změna na 40/40 do písku
- 2 Výměna podkladních vrstev do 20 cm, včetně výkopových prací skládka AB
- 3 Výměna podkladních vrstev SC 8/10 nástupní plocha tl. 200 mm včetně výkop prací
- 4 Osazení sklopného sloupku - ANTIK zamykatelný včetně patky a kotev
- 5 Přenosné DZ a zábrany

CELKOVÁ ORIENTAČNÍ CENA ZAKÁZKY

Pozn: Celkovou cenu je nutno chápat jako orientační odhad nákladů vzhledem k absenci projektu či přesného výkazu, vychází pouze z místního šetření. Všechny uvedené ceny jsou bez DPH.

Celkem včetně DPH


107879,24


Zpracoval:

Název zakázky/ ODUR 11) Chodník ul. Pöttingeova podél MmOl předlažba 30/30

Č.P.	Popis	mj	množství mj	jednotková cena v Kč bez DPH	cena celkem v Kč bez DPH
	Dlážděné komunikace				
1	Předlažba změna na 30/30 do písku				
2	Výměna podkladních vrstev do 20 cm, včetně výkopových prací skládka				
3	Výměna podkladních vrstev SC 8/10 nástupní plocha tl. 200 mm včetně výkop prací, skládka				
4	Pokládka živice AB tl. 2 vrstvy min 10cm 3,5*3 m				
5	Přeložení jednořádek do betonu				
6	úprava zelených pásů včetně ornice a osetí				
7	Přenosné DZ a zábrany				
	CELKOVÁ ORIENTAČNÍ CENA ZAKÁZKY				
	Pozn: Celkovou cenu je nutno chápat jako orientační odhad nákladů vzhledem k absenci projektu či přesného výkazu, vychází pouze z místního šetření. Všechny uvedené ceny jsou bez DPH.				
	Celkem včetně DPH				260489,89

Zpracoval:

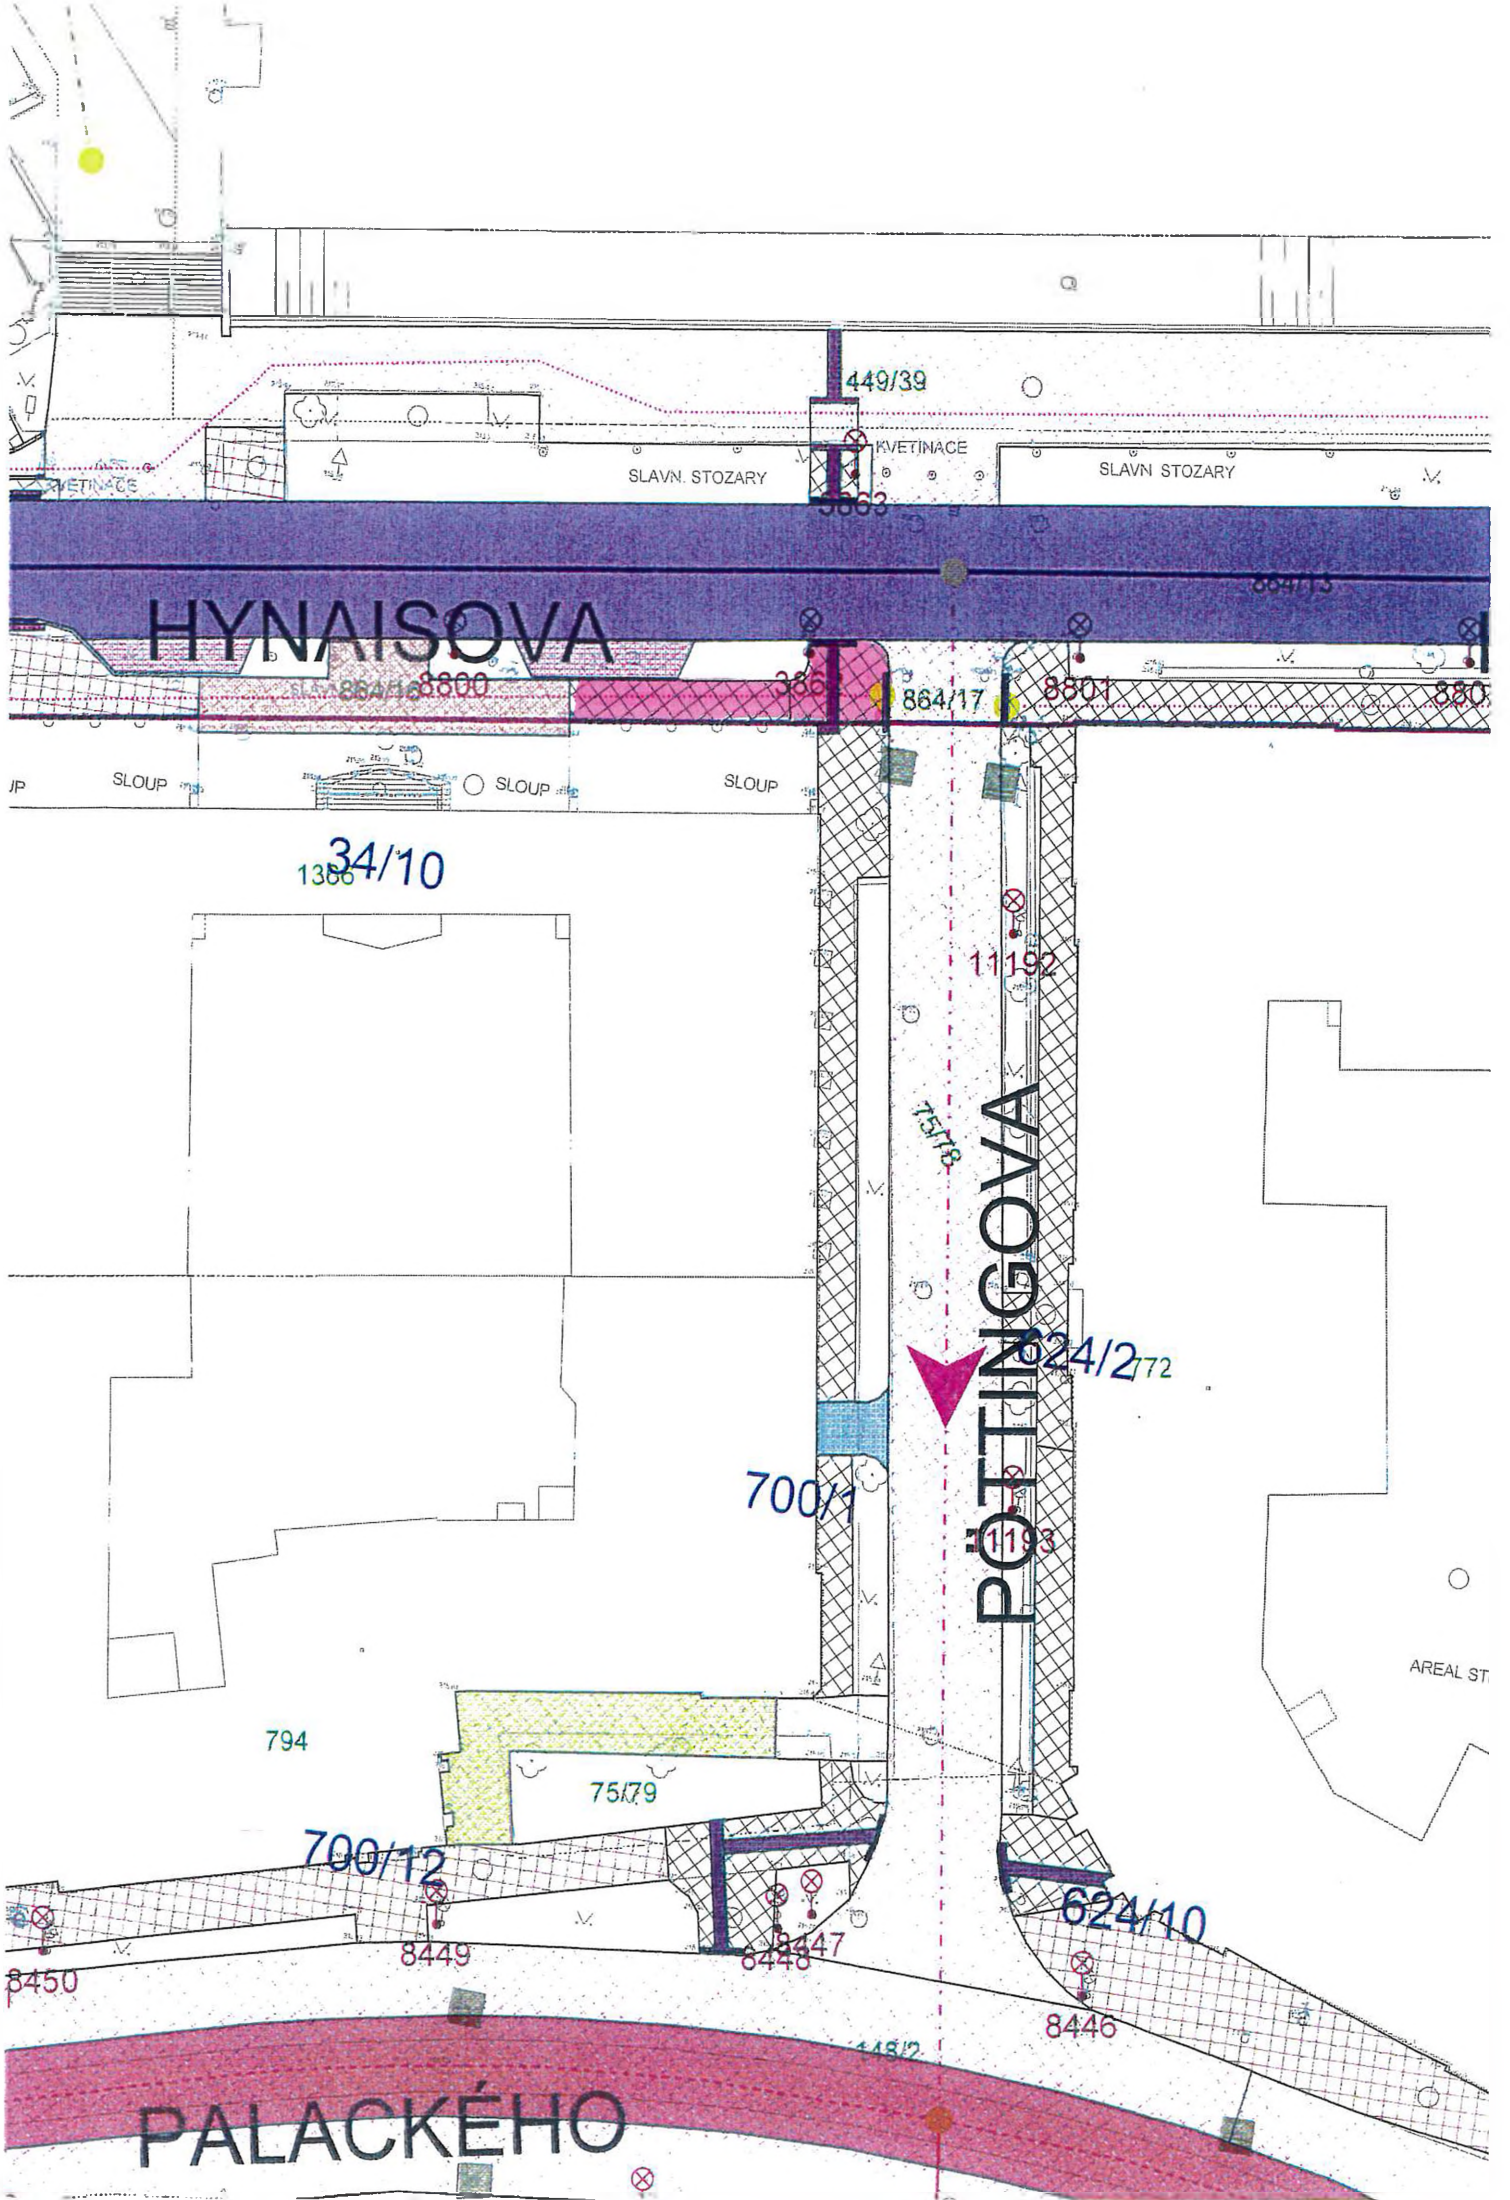

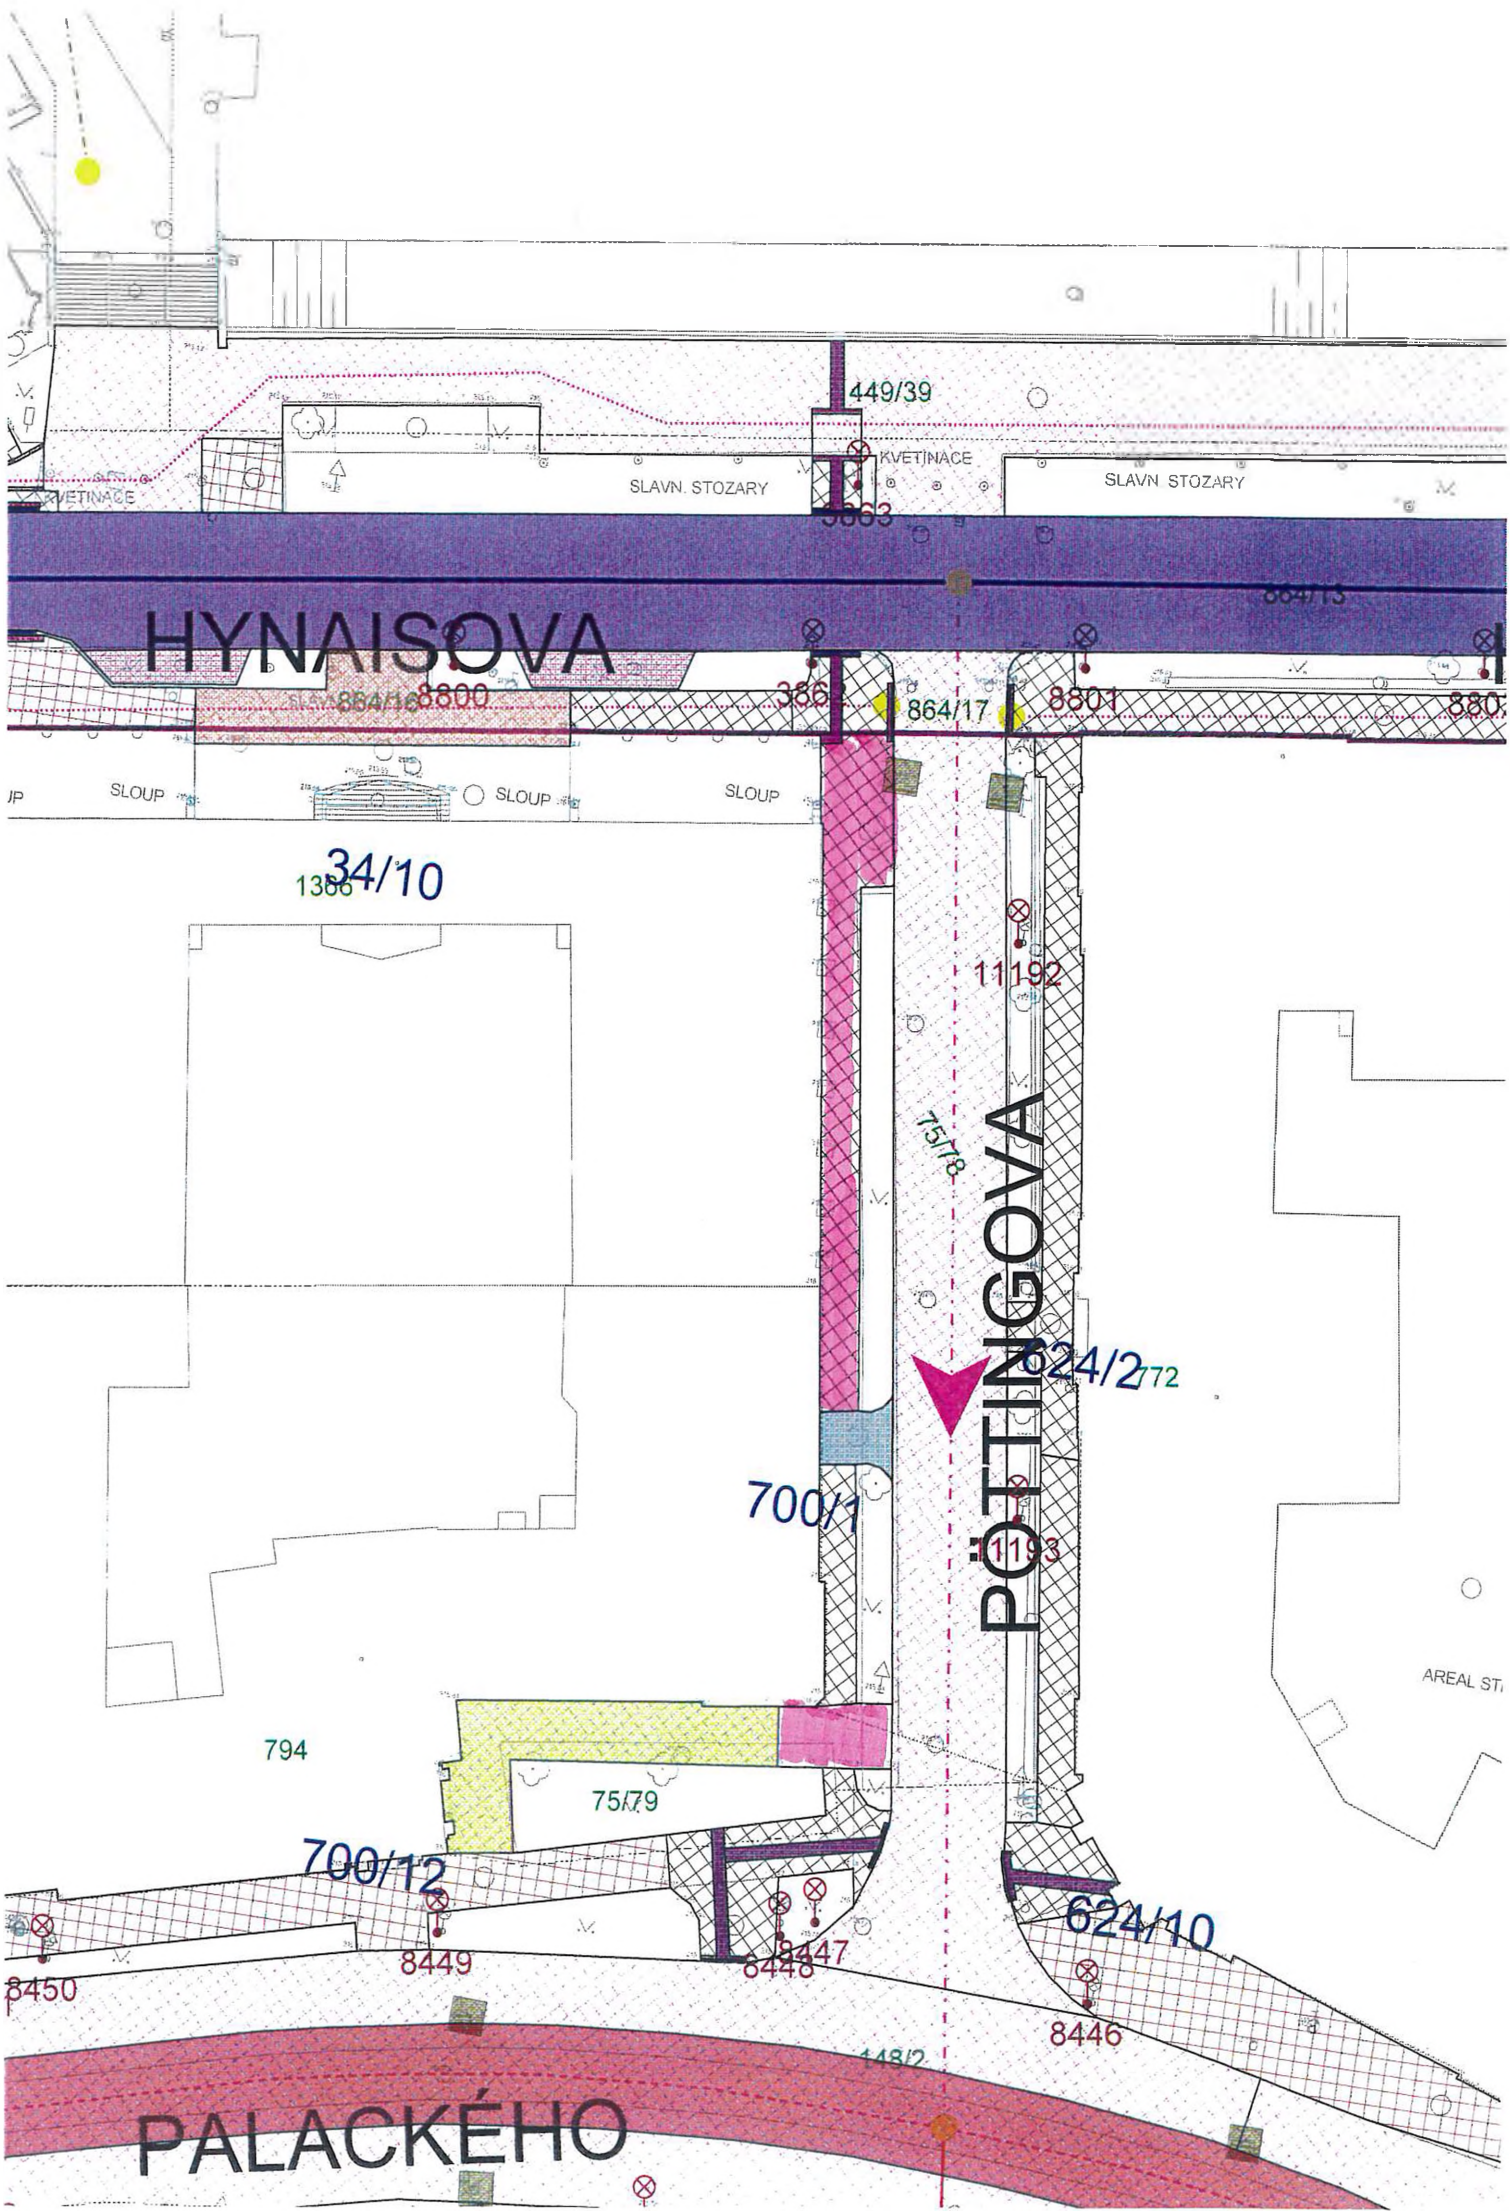

HYNÁISOVA

POTTINGOVA

PALACKÉHO

449/39

8663

864/15

884/16 8800

360

864/17

8501

880

1386 34/10

11192

75/78

624/272

700/1

11193

794

75/79

700/12

8450

8449

8447 8446

624/10

8446

148/2