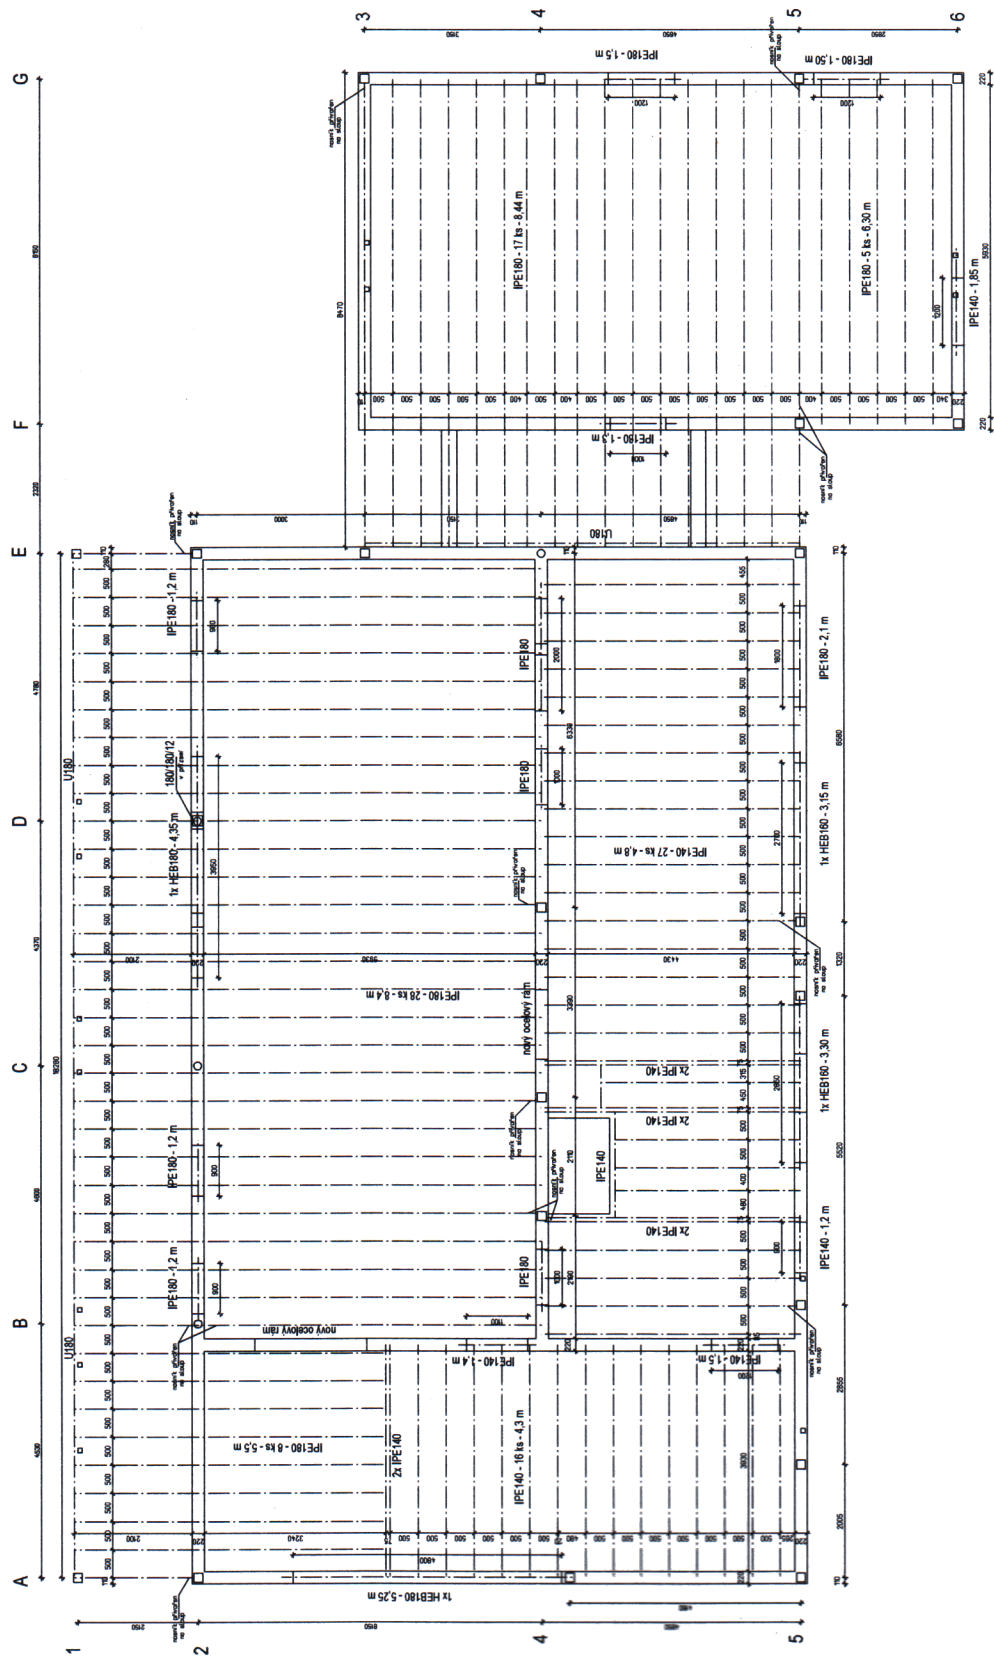



$$\pm 0,00 = 346,95 \text{ m n.m. B.p.v.}$$

|                                                    |   |   |  |
|----------------------------------------------------|---|---|--|
| STAVEBNÍK                                          | ARCHITEKT   | PROJEKTANT   |  |
| MĚSTO BŮŠTEHRAD<br>REVOLUČNÍ 1<br>273 43 BŮŠTEHRAD | Ing. JAR. PAVEL ŠEBEK<br>Příkopní 40 / 170 00 Praha 7<br>IČ: 5831570<br>tel. +420 608 277 729<br>e-mail: pavels@profi.com | Ing. OUDKEL JACEL<br>Erganova 2304 / 252 28 Čerčovice<br>IČ: 74290081<br>tel. +420 608 730 696<br>www.jacel.cz / e-mail: jacel@jacel.cz |  |
| AKCE                                               | ROZŠÍŘENÍ MATĚŘSKÉ ŠKOLY<br>č.parc. 1826, k.ú. Bůštehrad                                                                  |   |  |
| VÝKRES                                             | C. VÝKRESU<br>STUPEŇ PD<br>C. PARE                                                                                        |   |  |
|                                                    | DATUM 07/2020<br>MĚŘITKO 1:75<br>FORMÁT A4<br>1.2.6                                                                       |   |  |

