

KUPNÍ SMLOUVA

(dále jen „smlouva“)

uzavřená ve smyslu § 2079 a násl. zákona č. 89/2012 Sb., občanského zákoníku, ve znění pozdějších předpisů (dále jen „občanský zákoník“)

I.

Smluvní strany

1.1. Kupující: Česká zemědělská univerzita v Praze

Sídlo: Kamýcká 129, 165 00 Praha – Suchbátol
Zastoupený: Ing. Karel Půbal, Ph.D., kvestor
bank. spojení: Česká spořitelna, a. s.
číslo účtu: xxxx
IČO: 60460709
DIČ: CZ60460709
(dále jen „kupující“) na straně jedné

a

1.2. Prodávající: Dřevozpracující výrobní družstvo

Sídlo: Stromořadí 1098, 675 51 Jaroměřice nad Rokýtnou
Zastoupený: Ing. Jiří Růdkým, předsedou představenstva a
Lubomírem Šmídem, místopředsedou představenstva
bank. spojení: Komerční banka, a.s.
číslo účtu: xxxx
IČO: 00030520
DIČ: CZ00030520
zapsaný v OR vedeném Krajským soudem v Brně, oddíl DrXXXVIII, vložka 431
(dále jen „prodávající“) na straně druhé

(společně dále také jako „smluvní strany“)

uzavírají na základě výsledku zadávacího řízení dle zákona č. 134/2016 Sb., o zadávání veřejných zakázek, ve znění pozdějších předpisů, k plnění veřejné zakázky s názvem „Modernizace vybavení výukových prostor PEF“ smlouvu následujícího znění:

II.

Předmět smlouvy

- 2.1.** Prodávající se zavazuje dodat kupujícímu interiérové vybavení prostor k zajištění výuky (dále jen „zboží“) a s tím spojené služby, a to v rozsahu a za podmínek stanovených touto smlouvou, a převést na něj vlastnické právo k tomuto zboží. Přesná specifikace zboží je uvedena v příloze č. 1 a 2 této smlouvy, která tvoří její nedílnou součást.
- 2.2.** Kupující se zavazuje zboží dodané prodávajícím převzít a zaplatit za něj sjednanou kupní cenu způsobem a v termínu sjednaném touto smlouvou.
- 2.3.** Součástí závazku prodávajícího, stanoveného v čl. 2.1. této smlouvy je rovněž provedení souvisejících služeb, spočívajících zejména v dopravě zboží kupujícímu, instalaci, uvedení do provozu a úklidu místa plnění, přičemž:

- a. dopravou zboží se rozumí jeho dodání do místa plnění dle čl. III. této smlouvy, včetně zajištění jeho vynesení do příslušného patra a místnosti v místě plnění, dle pokynů kupujícího;
 - b. instalací zboží se rozumí jeho usazení, sestavení a napojení na zdroje v místě plnění (zejména připojení k elektrickým rozvodům, slaboproudým, datovým a optickým rozvodům), a to tak, aby zboží mohlo být uvedeno do provozu, součástí instalace dodaného zboží bude též demontáž stávajícího vybavení kupujícího v rozsahu uvedeném v příloze č. 2 této smlouvy;
 - c. uvedením do provozu se rozumí seřízení zboží a ověření jeho řádné funkčnosti, jakož i provedení dalších úkonů nutných pro to, aby zboží bylo způsobilé sloužit svému obvyklému účelu uvedenému v příloze č. 2 této smlouvy;
 - d. úklidem místa plnění se rozumí zajištění odvozu a likvidace všech obalů a dalších materiálů použitých při plnění této smlouvy, a to v souladu se zákonem č. 185/2001 Sb., o odpadech a o změně některých dalších zákonů, ve znění pozdějších předpisů, a provedení řádného úklidu veškerých prostor dotčených instalací zboží.
- 2.4.** Součástí dodávky zboží je též dodání související dokumentace, tj. zejména uživatelská a servisní dokumentace, a to v tištěné i elektronické podobě (na CD-ROM nebo obdobném nosiči dat a ve formátu docx, pdf nebo odt).
- 2.5.** Nebude-li dohodnuto jinak, platí, že prodávající je oprávněn provádět související služby každý pracovní den, v době od 8.00 hod do 16.00 hod. Kupující je oprávněn v případě změny svých provozních podmínek tuto dobu omezit písemným pokynem prodávajícímu.
- 2.6.** Smluvní strany se dohodly, že pokud k řádnému splnění předmětu této smlouvy (zejména pro odevzdání a zprovoznění zboží) bude zapotřebí provést další dodávky a práce v této smlouvě a jejích přílohách neuvedené, o nichž však prodávající s ohledem na předmět plnění věděl nebo musel vědět, je prodávající povinen tyto dodávky a práce na své náklady obstarat a provést, a to bez nároku na zvýšení kupní ceny uvedené v čl. 4.2. této smlouvy.

III.

Doba a místo plnění

- 3.1.** Prodávající se zavazuje, že sjednané zboží vč. souvisejících služeb dle čl. II. této smlouvy předá kupujícímu nejpozději do 6 týdnů ode dne uzavření této smlouvy.
- 3.2.** Zboží bude předáno prodávajícím a převzato kupujícím na základě oboustranně podepsaného předávacího protokolu. Kupující je oprávněn převzít zboží i v případě že má vady nebránící jeho užívání, v takovém případě však prodávající není oprávněn vystavit fakturu, do okamžiku odstranění všech vad.
- 3.3.** Místem plnění jsou místnosti č. E252, D138, D315 a D415 v budově Provozně ekonomické fakulty v areálu sídla kupujícího: Kamýčká 129, 165 00 Praha – Suchbátka.

IV.

Cena a platební podmínky

- 4.1.** Kupní cena za zboží v rozsahu dohodnutém v této smlouvě a za podmínek v ní uvedených je stanovena dohodou smluvních stran.

- 4.2. Kupující se zavazuje uhradit prodávajícímu za zboží dle čl. II. této smlouvy sjednanou kupní cenu ve výši **1 443 120,- Kč** bez DPH. Jednotkové ceny jsou uvedeny v příloze č. 1 této smlouvy.
- 4.3. Kupní cena je sjednána jako nejvýše přípustná, včetně všech poplatků a veškerých dalších nákladů spojených s plněním předmětu této smlouvy. Cena zahrnuje dopravu a montáž, resp. instalaci zboží. Kupní cena zahrnuje i případné náklady na správní poplatky, daně, cla, schvalovací řízení, provedení předepsaných zkoušek, zabezpečení prohlášení o shodě, certifikátů a atestů, převod práv, pojištění, manipulační poplatky, provedení instalace zboží v místě plnění apod.
- 4.4. Kupní cena bude kupujícím uhrazena v české měně na základě daňového dokladu – faktury, a to bezhotovostním převodem na bankovní účet prodávajícího. Fakturu je prodávající povinen vystavit do 15 dnů po řádném a včasném dodání a převzetí zboží kupujícím dle této smlouvy na základě předávacího protokolu. Součástí předávacího protokolu bude příloha, ze které bude zřejmé rozdělení zboží na volný inventář a inventář zabudovaný s rozdělením po místnostech s uvedením celkových cen jednotlivých položek, tj. vč. dopravy a montáže.
- 4.5. Daňový doklad – faktura musí obsahovat všechny náležitosti řádného účetního a daňového dokladu ve smyslu příslušných právních předpisů, zejména zákona č. 235/2004 Sb., o dani z přidané hodnoty, ve znění pozdějších předpisů. Zároveň musí být na faktuře uvedeno označení projektu a operačního programu, z něhož je dodávka financována: „Zvýšení kvality prostředí na ČZU v Praze“ (reg. č. OP VVV CZ.02.2.67/0.0/0.0/18_057/0013122) financovaného z Operačního programu Výzkum, vývoj a vzdělávání. V případě, že faktura nebude mít odpovídající náležitosti, je kupující oprávněn ji vrátit ve lhůtě splatnosti zpět prodávajícímu k doplnění, aniž se tak dostane do prodlení se splatností. Lhůta splatnosti počíná běžet znovu od opětovného doručení náležitě doplněné či opravené faktury kupujícím.
- 4.6. Splatnost faktury je 30 dnů ode dne jejího prokazatelného doručení kupujícím. Fakturu je prodávající povinen doručit na adresu: Česká zemědělská univerzita v Praze, Ekonomický odbor, Kamýcká 129, 165 00 Praha – Suchbátka. Jiné doručení nebude považováno za řádné s tím, že kupujícímu nevznikne povinnost fakturu doručitou jiným způsobem uhradit.
- 4.7. Za den platby se považuje den odepsání fakturované částky z bankovního účtu kupujícího ve prospěch bankovního účtu prodávajícího.
- 4.8. Úhrada kupní ceny nebo její části bude prodávajícímu převedena na jeho účet zveřejněný správcem daně podle § 98 zákona č. 235/2004 Sb., o dani z přidané hodnoty, ve znění pozdějších předpisů, a to i v případě, že na faktuře bude uveden jiný bankovní účet. Pokud prodávající nebude mít bankovní účet zveřejněný podle § 98 zákona č. 235/2004 Sb., o dani z přidané hodnoty, ve znění pozdějších předpisů, provede kupující úhradu na bankovní účet až po jeho zveřejnění správcem daně, aniž by byl kupující v prodlení s úhradou. Zveřejnění bankovního účtu správcem daně oznámí prodávající bezodkladně kupujícímu. Toto ustanovení se neuplatní v případě, že prodávající k tomuto není povinen dle zákona č. 235/2004 Sb., o dani z přidané hodnoty, ve znění pozdějších předpisů.

V.

Práva a povinnosti stran

- 5.1. Prodávající je povinen dodat zboží v dohodnutém množství, jakosti a provedení. Veškeré zboží dodávané prodávajícím kupujícímu z titulu této smlouvy musí splňovat kvalitativní požadavky dle této smlouvy.
- 5.2. Prodávající je povinen před zahájením výroby zboží si nechat od kupujícího schválit dodávané zboží a jeho dekory a taktéž dílenskou dokumentaci jednotlivého zboží, popř. katalogových listů, bude-li se jednat o zboží vyráběné sériově. Za tímto účelem předloží zhotovitel alespoň 3 vzorky jednotlivých prvků dle přílohy č. 1 této smlouvy po dohodě s kupujícím. V případě, že nedojde ke schválení dodávaného zboží a jeho dekorů kupujícím je prodávající povinen nabídnout kupujícímu alespoň dvě ekvivalentní řešení.
- 5.3. Prodávající je povinen dodat zboží bez vad kupujícímu v souladu s podmínkami této smlouvy, přičemž za řádné dodání zboží se považuje jeho převzetí kupujícím, a to na základě potvrzení této skutečnosti v protokolu o předání a převzetí zboží. Předávací protokol může být podepsán nejdříve v okamžiku, kdy bude beze zbytku realizována dodávka zboží prodávajícím včetně souvisejících výkonů a služeb sjednaných touto smlouvou.
- 5.4. Prodávající je povinen kupujícímu předat doklady, které jsou nutné k převzetí a k užívání zboží (zejména technická dokumentace, uživatelská dokumentace a záruční listy) a provést zaškolení obsluhy. Vše výlučně v českém jazyce a podle předpisů platných v ČR, pokud nebude dohodnuto jinak. Prodávající je povinen na své náklady zajistit dopravu, montáž a ověření funkčnosti zboží.
- 5.5. Kupující nabývá vlastnického práva ke zboží dnem převzetí zboží od prodávajícího. Stejným okamžikem přechází na kupujícího také nebezpečí škody na věci.
- 5.6. Prodávající je povinen neprodleně vyrozumět kupujícího o případném ohrožení doby plnění a o všech skutečnostech, které mohou předmět plnění znemožnit.
- 5.7. Prodávající odpovídá kupujícímu za škodu způsobenou porušením povinností podle této smlouvy nebo povinností stanovené obecně závazným právním předpisem.
- 5.8. Strany se dohodly a prodávající určil, že osobou oprávněnou k jednání za prodávajícího ve věcech, které se týkají této smlouvy a její realizace je:
Jméno: xxxx
e-mail:
tel.:
- 5.9. Strany se dohodly a kupující určil, že osobou oprávněnou k jednání za kupujícího ve věcech, které se týkají této smlouvy a její realizace je:
Jméno: xxxxx
e-mail:
tel.:
- Jméno: xxxxx
e-mail:
tel.:

- 5.10.** Veškerá korespondence, pokyny, oznámení, žádosti, záznamy a jiné dokumenty vzniklé na základě této smlouvy mezi smluvními stranami nebo v souvislosti s ní budou vyhotoveny v písemné formě v českém jazyce a doručují se buď osobně nebo doporučenou poštou, faxem či e-mailem, k rukám a na doručovací adresy oprávněných osob dle této smlouvy.

VI.

Záruka na zboží

- 6.1.** Prodávající přebírá záruku za zboží na dobu 36 měsíců. Záruční doba počíná běžet následující den po dni odstranění poslední vady nebránící užívání uvedené v předávacím protokolu.
- 6.2.** Kupující je povinen písemně ohlásit prodávajícímu záruční vady neprodleně. Záruční opravy provede prodávající bezplatně ve lhůtě maximálně 10 pracovních dnů od ohlášení vady, případně prodávající dohodne s kupujícím jinou dobu odstranění reklamované vady. V případě nedodržení tohoto prováděcího termínu je kupující dále oprávněn nedostatky nechat odstranit třetí osobou na náklady prodávajícího, a to i bez předchozího upozornění na tuto skutečnost.
- 6.3.** V případě opravy v záruční době se tato prodlužuje o dobu od oznámení závady kupujícím po její odstranění prodávajícím.
- 6.4.** Reklamací lze uplatnit nejpozději do posledního dne záruční doby, přičemž i reklamace odeslaná v poslední den záruční doby se považuje za včas uplatněnou.
- 6.5.** Záruka se nevztahuje na závady způsobené neodbornou manipulací nebo mechanickým poškozením zboží.
- 6.6.** Kupující si vyhrazuje právo místo záruční opravy požadovat odstranění reklamovaných vad dodáním náhradního zboží za zboží vadné, a to ve lhůtě dle čl. 6.2. této smlouvy.
- 6.7.** V případě takové vady zboží nebo jeho části, která je neopravitelná a zároveň pokud prodávající nedisponuje zbožím stejného druhu a kvality, je kupující oprávněn od této smlouvy částečně odstoupit, a to v rozsahu vadného plnění, a žádat vrácení části kupní ceny, odpovídající ceně uvedené za daný druh zboží ve výkazu výměr, který tvoří přílohu č. 1 této smlouvy.

VII.

Sankční ujednání

- 7.1.** V případě, že prodávající nedodá zboží v termínu dle této smlouvy, zavazuje se kupujícímu uhradit smluvní pokutu ve výši 0,5% z kupní ceny za každý i jen započatý den prodlení.
- 7.2.** Prodávající je povinen kupujícímu uhradit smluvní pokutu ve výši 0,05% z kupní ceny za každý započatý den prodlení s odstraněním reklamovaných vad ve lhůtě dle čl. 6.2. této smlouvy.
- 7.3.** V případě prodlení kupujícího s úhradou faktury je prodávající oprávněn uplatnit vůči kupujícímu úrok z prodlení ve výši 0,05% z dlužné částky za každý i jen započatý den prodlení s úhradou faktury.
- 7.4.** Okolnosti vylučující odpovědnost nemají vliv na povinnost platit smluvní pokutu.

- 7.5. Kupující je oprávněn jakoukoli smluvní pokutu jednostranně započítat proti jakékoli pohledávce prodávajícího za kupujícím (včetně pohledávky prodávajícího na zaplacení kupní ceny).
- 7.6. Úhradou smluvní pokuty zůstávají nedotčena práva kupujícího na náhradu škody v plné výši.

VIII.

Platnost a účinnost smlouvy

- 8.1. Tato smlouva nabývá platnosti dnem podpisu smlouvy oprávněnými zástupci obou smluvních stran a účinnosti uveřejněním v registru smluv v souladu se zákonem č. 340/2015 Sb., o zvláštních podmínkách účinnosti některých smluv, uveřejňování těchto smluv a o registru smluv (zákon o registru smluv), ve znění pozdějších předpisů.
- 8.2. Smlouvu je možné ukončit:
- a) písemnou dohodu smluvních stran,
 - b) písemnou výpověď
 - c) odstoupením od smlouvy.
- 8.3. Smlouvu je možné ukončit výpovědí kupujícího, a to i bez udání důvodu. Výpovědní lhůta činí 1 měsíc a začíná běžet 1. dnem měsíce, který následuje po měsíci, ve kterém obdržela smluvní strana výpověď.
- 8.4. Odstoupit od smlouvy lze pouze z důvodů stanovených ve smlouvě nebo zákonem. Od této smlouvy může smluvní strana dotčená porušením povinnosti jednostranně odstoupit pro podstatné porušení této smlouvy, přičemž za podstatné porušení této smlouvy se zejména považuje:
- a) na straně kupujícího nezaplacení kupní ceny podle této smlouvy ve lhůtě delší 30 dní po dni splatnosti příslušné faktury,
 - b) na straně prodávajícího, jestliže nedodá řádně a včas předmět této smlouvy a nezjedná nápravu do 5 pracovních dnů od písemného upozornění kupujícím na neplnění této smlouvy.
 - c) na straně prodávajícího, postupuje-li prodávající při plnění smlouvy v rozporu s ujednáními této smlouvy, s pokyny oprávněného zástupce kupujícího, či s právními předpisy.
- 8.5. Kupující je oprávněn od smlouvy odstoupit v případě, že podle údajů uvedených v registru plátců DPH se prodávající stane nespolehlivým plátcem DPH.
- 8.6. Skončením účinnosti smlouvy zanikají všechny závazky smluvních stran ze smlouvy. Skončením účinnosti nebo jejím zánikem nezanikají nároky na náhradu škody a zaplacení smluvních pokut sjednaných pro případ porušení smluvních povinností vzniklé před skončením účinnosti smlouvy, a ty závazky smluvních stran, které podle smlouvy nebo vzhledem ke své povaze mají trvat i nadále, nebo u kterých tak stanoví zákon.

IX.

Závěrečná ustanovení

- 9.1. Vztahy mezi stranami se řídí českým právním řádem. Ve věcech smlouvou výslovně neupravených se právní vztahy z ní vznikající a vyplývající řídí příslušnými ustanoveními občanského zákoníku a ostatními obecně závaznými právními předpisy.

- 9.2. Veškeré změny či doplnění smlouvy lze učinit pouze na základě písemné dohody smluvních stran. Takové dohody musí mít podobu datovaných, číslovaných a oběma smluvními stranami podepsaných dodatků smlouvy.
- 9.3. Vztahuje-li se důvod neplatnosti jen na některé ustanovení smlouvy, je neplatným pouze toto ustanovení, pokud z jeho povahy, obsahu anebo z okolností, za nichž bylo sjednáno, nevylývá, že jej nelze oddělit od ostatního obsahu smlouvy.
- 9.4. Smluvní strany budou vždy usilovat o přátelské urovnání případných sporů vzniklých ze smlouvy. Pokud nebylo dosaženo přátelského urovnání sporu ani do 30 pracovních dnů po jeho prvním oznámení druhé straně, je kterákoliv ze smluvních stran oprávněna obrátit se svým nárokem k příslušnému soudu.
- 9.5. Smlouva se vyhotovuje a podepisuje v elektronické podobě.
- 9.6. Nedílnou součástí této smlouvy jsou následující přílohy:
a) Příloha č. 1 – Oceněný výkaz výměr
b) Příloha č. 2 – Projektová dokumentace
- 9.7. Prodávající bezvýhradně souhlasí se zveřejněním plného znění smlouvy tak, aby tato smlouva mohla být předmětem poskytnuté informace ve smyslu zákona č. 106/1999 Sb., o svobodném přístupu k informacím, ve znění pozdějších předpisů. Prodávající rovněž souhlasí se zveřejněním plného znění smlouvy dle § 219 zákona č. 134/2016 Sb., o zadávání veřejných zakázek, ve znění pozdějších předpisů a zákona č. 340/2015 Sb., o zvláštních podmínkách účinnosti některých smluv, uveřejňování těchto smluv a o registru smluv (zákon o registru smluv).
- 9.8. Prodávající bere na vědomí a souhlasí, že je osobou povinnou ve smyslu § 2 písm. e) zákona č. 320/2001 Sb., o finanční kontrole, ve znění pozdějších předpisů. Prodávající je povinen plnit povinnosti vyplývající pro něho jako osobu povinnou z výše citovaného zákona
- 9.9. Smluvní strany prohlašují, že si smlouvu před jejím podpisem přečetly a s jejím obsahem bez výhrad souhlasí. Smlouva je vyjádřením jejich pravé, skutečné, svobodné a vážné vůle. Na důkaz pravosti a pravdivosti těchto prohlášení připojují oprávnění zástupci smluvních stran své vlastnoruční podpisy.

V Praze dne

V Jaroměřicích nad Rokytnou dne

Za kupujícího:

Česká zemědělská univerzita v Praze

Za prodávajícího:

Dřevozpracující výrobní družstvo

.....
Ing. Karel Půbal, Ph.D., kvestor

.....
Ing. Jiří Řídký, předseda představenstva

.....
Lubomír Šmíd, místopředseda představenstva

Projektant: **IO Studio, s.r.o.**
Opletalova 16, Praha 1

Investor: **ČZU v Praze, Kamýcká 129, Praha 6**

Zpracoval: Bláha

Projekt : **Modernizace vybavení výukových prostor PEF**

Červen 2020

Profese: **Nábytkové vybavení**

Číslo pozice		Položka	Měrná jednotka	Množství	Jedn.cena	Cena CZK bez DPH
Navržený mobiliář						
1.1	T-04	Interaktivní stůl	kus	3,00	28 640,00	85 920,00
1.2	T-05	Interaktivní stůl výška 950mm	kus	4,00	28 030,00	112 120,00
1.3	T-08	Nástěnka	kus	3,00	64 400,00	193 200,00
1.4	T-10	Lamelový akustický panel horizontální (dodávka vč.plechového závěsného programu dle výkresu)	kus	3,00	51 340,00	154 020,00
1.5	T-10U	Lamelový akustický panel horizontální (U=upravený rozměr – použit budou segmenty B, C,D). Dodávka vč.plechového závěsného programu dle výkresu)	kus	4,00	33 680,00	134 720,00
1.6	T-12	Kruhový pracovní stůl	kus	4,00	42 360,00	169 440,00
1.7	T-13	Komoda	kus	2,00	12 320,00	24 640,00
1.8	T-14	Lavice	bm	9,10	15 300,00	139 230,00
1.9	T-15	Paraván	kus	1,00	18 200,00	18 200,00
1.10	M-01	Pracovní stůl, 1800 x 900 mm	kus	6,00	15 860,00	95 160,00
1.11	M-02	Jednací židle	kus	54,00	4 660,00	251 640,00
1.13	M-04	Čekárenská židle	kus	1,00	8 150,00	8 150,00
1.14	M-05	Křeslo	kus	2,00	10 500,00	21 000,00
1.15	M-06	Dvojkřeslo	kus	2,00	17 840,00	35 680,00
CELKEM ZA VÝKAZ VÝMĚR						1 443 120,00

LEGENDA TRUHLÁŘSKÝCH PRVKŮ:

- T01 - Stůl květina
- T02 - Stůl 1200x800mm
- T03 - Stůl kruhový d=900mm
- T04 - Interaktivní stůl
- T05 - Interaktivní stůl výška 950mm
- T06 - Plechový obklad stěny
- T07 - Lamelový akustický obklad stěny
- T08 - Nástěnka
- T09 - Lamelové dveře
- T10 - Lamelový akustický panel horizontální
- T11 - Odpadkové centrum
- T12 - Kruhový pracovní stůl
- T13 - Komoda
- T14 - Lavice
- T15 - Paraván

- M01 - Pracovní stůl
- M02 - Jednací židle
- M03 - Barová židle
- M04 - Čekárenská židle
- M05 - Křeslo
- M06 - Dvojkřeslo

paré:	
s.r.o.	
6,	
28180275	
www.iostudio.cz	
Akce:	vyukových prostor
Výkres:	

POZNÁMKA:

Při konkrétním výběru a provedení úprav interiéru je nutno přihlížet zejména k těmto omezením ve vztahu na hořlavost vnitřních zařízení, včetně event. expozic, výzdob, dekorací a reklamních panelů ve znění **CSN 73 0831**, přílohy E a § 19 odst 2) vyhlášky č. 23/2008 Sb. ve znění vyhlášky č. 268/2011 Sb.

Dekorační materiály (textilní závěsy, záclony, čalounické materiály, plastové folie, hlukové zástěny) a podlahové textilie pro zařízení interiéru (především v prostorech scény) i pro výzdobu a dekoraci musí splňovat tato kritéria hořlavosti:

textilní záclony, závěsy musí odpovídat klasifikační třídě 1 podle **CSN EN 13773** (zápalnost delší než 20 s ve smyslu **CSN EN 1101**) - přitom nosné konstrukce a kryty opony musí být z materiálů třídy reakce na oheň A1 nebo A2 podle **CSN EN 13501-1**.


čalounické materiály použité na sedačky a lavice lze použít, pokud budou odzkoušeny podle **CSN EN 1021-2** - dotýká se všech čalouněných dílů přemístitelného nábytku osazeného či použitého v jakékoliv části dvoupodlažního koridoru s respirii, bufetu, apod.). Požadavky na interiérová zařízení jsou obecně splněny užitím výrobků třídy reakce na oheň v rozsahu tříd A1, A2, B až po C dle **CSN EN 13501-1**.

u pevně osazených sedaček a lavic lze potom použít konstrukce vyhovující jako celek klasifikačnímu zařazení v rozsahu A1, A2, B, C nebo nejhuře D podle **CSN EN 13501-1**.


Výše uváděné požární bezpečnostní parametry a charakteristiky musí být prokazatelně deklarovány u všech aplikovaných materiálů interiérového zařízení - výhradně atesty a certifikáty vydanými výrobcí či dodavateli a platnými v době použití těchto materiálů a zařízení v objektu! Ve smyslu **CSN 73 0831**, přílohy E, se toto nevztahuje na nábytek (krom čalouněného - viz výše), předměty s umeleckou hodnotou, výstavní exponáty, fotografické zveřejnění a papírové potahy na pevné podložce třídy reakce na oheň nejhuře D dle **CSN EN 13501-1**, projekční folie.

paré:	
s.r.o.	
6,	
28180275	
www.iostudio.cz	
Akce:	vyukových prostor
Výkres:	


POZNÁMKA: Prostor je nutné před výrobou zaměřit! Povrchové úpravy všech materiálů budou předmětem vzorování. Konstruktivní řešení řeší výrobce. Před zahájením výroby dodavatel zpracuje a předloží dílenskou dokumentaci k odsouhlasení.

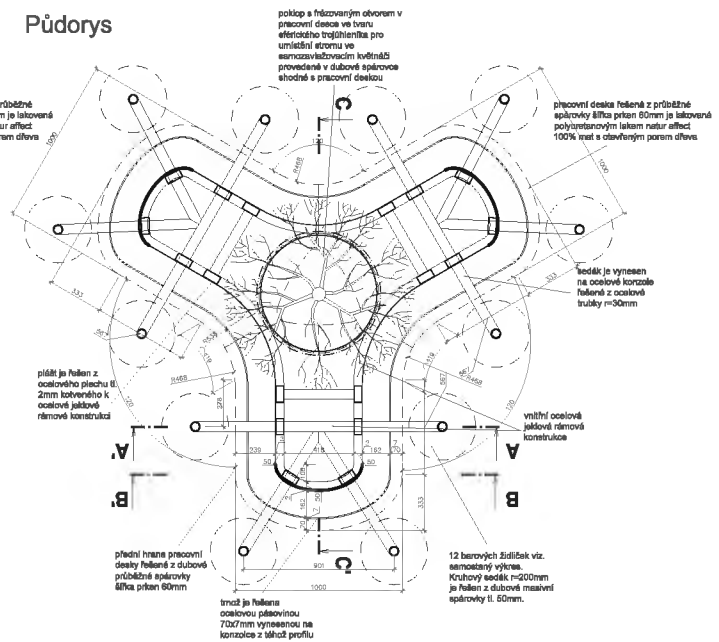[illegible]

Přední pohled

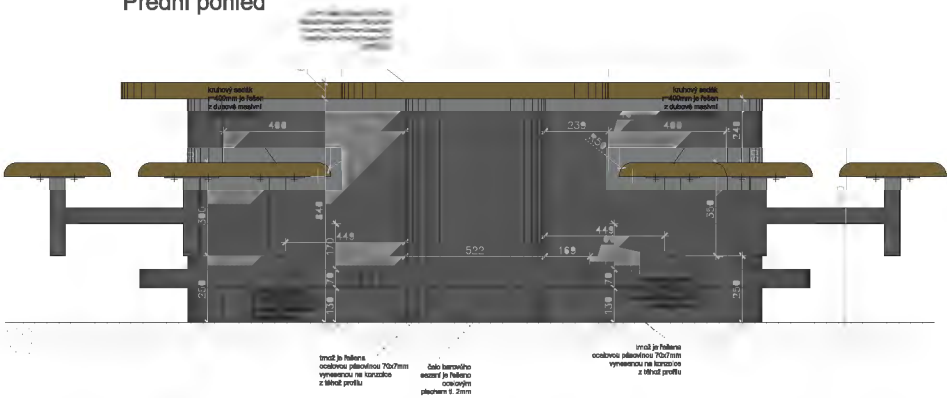


Řez C-C'

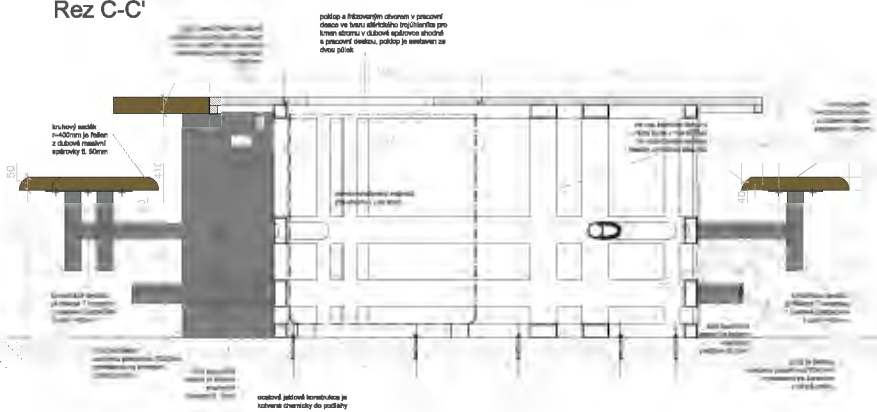


Perizce:
Studio, s.r.o.
Opelotova 16, Praha
281 603 75
www.istudio.cz

PEF_Moderntace výukových prostor


Řez A-A

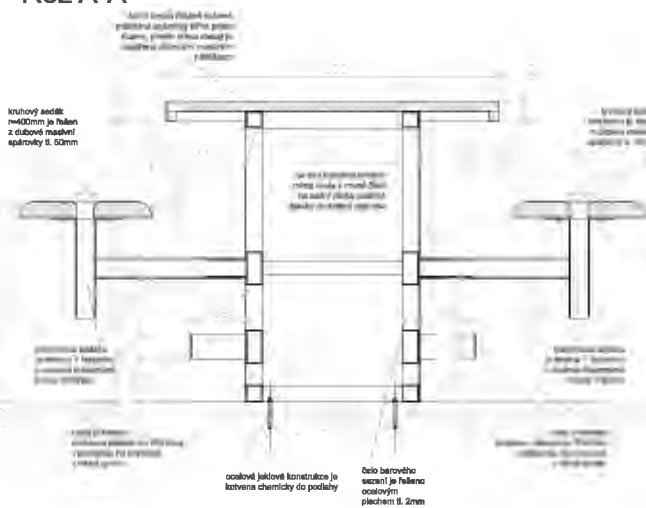

Řez B-B

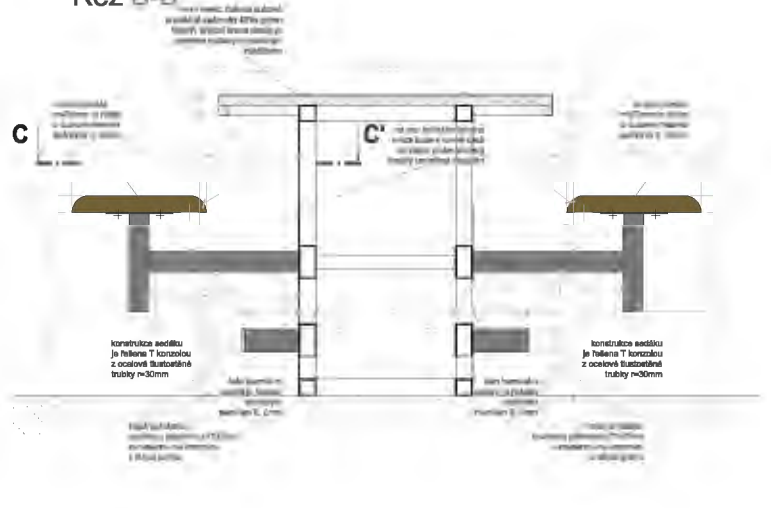

Řez C-C'

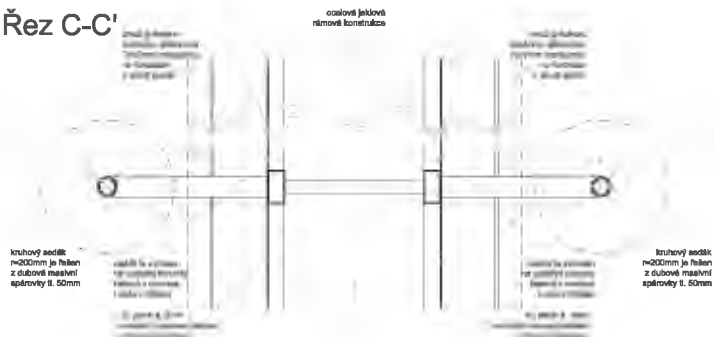

Právě:

Studio, s.r.o.
Opelova 16, Praha
281 803 75
www.studio.cz

PEF_Moderace výukových prostor

POZNÁMKA: povrchová úprava dřevěných prvků bude řešena polyuretanovým lakem hluboký mat super mat natur efekt. Záměšnické kovové prvky budou ošetřeny komaxitovou barvou s jemnou strukturou RAL 9011. Povrchové úpravy všech materiálů budou předmětem vzorování. Konstrukční řešení řeší výrobce. Před zahájením výroby dodavatel zpracuje a předloží dílenskou dokumentaci k odsouhlasení.

boční pohled

přední pohled

deska řešena z MDF tl.40mm dýhovaná dubovou dýhou, šířka dýhových listů cca 150mm, střídání kresby ala přírna, hrana stolové desky řešena masivním dubovým náklízkem, v čale desky v místě nohou bude náklíček skládaný ala přírna, hrana sražená tzv. "na papír"

deska řešena z MDF tl.40mm dýhovaná dubovou dýhou, šířka dýhových listů cca 150mm, střídání kresby ala přírna, hrana stolové desky řešena masivním dubovým náklízkem, v čale desky v místě nohou bude náklíček skládaný ala přírna, hrana sražená tzv. "na papír"

řez

noha stolu - dubový masivní hranol 75x75mm bude v horní části z boku a horní prokreslen do stolové desky

lůž stolu je řešen masivním dubovým příkrem tl. 40mm

lůž stolu je řešen masivním dubovým příkrem tl.40mm

noha stolu - dubový masivní hranol 75x75mm bude v horní části z boku a horní prokreslen do stolové desky

horní pohled




lůž stolu je řešen masivním dubovým příkrem tl.40mm

noha stolu - dubový masivní hranol 75x75mm bude v horní části z boku a horní prokreslen do stolové desky


Revize:	poré:
	s.r.o.
	16,
	28180275
	www.iostudio.cz
Akce:	vyukových
Výkres:	Výkres

přední pohled

POZNÁMKA: povrchová úprava dřevěných prvků bude řešena polyuretanovým lakem hluboký mat super mat natur efekt. Záměčnické kovové prvky budou ošetřeny komaxitovou barvou s jemnou strukturou RAL 9011. Povrchové úpravy všech materiálů budou předmětem vzorování. Konstruktivní řešení řeší výrobce. Před zahájením výroby dodavatel zpracuje a předloží dílenskou dokumentaci k odsouhlasení.

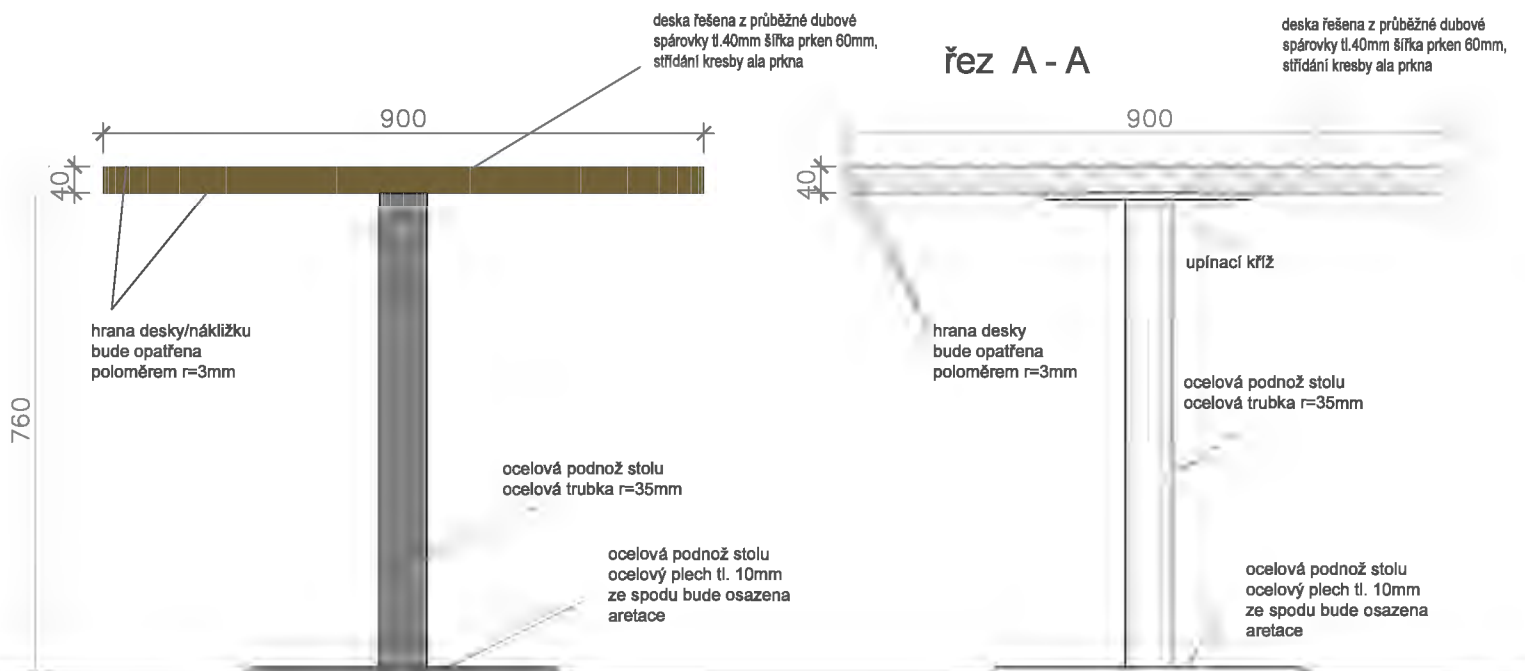


horní pohled

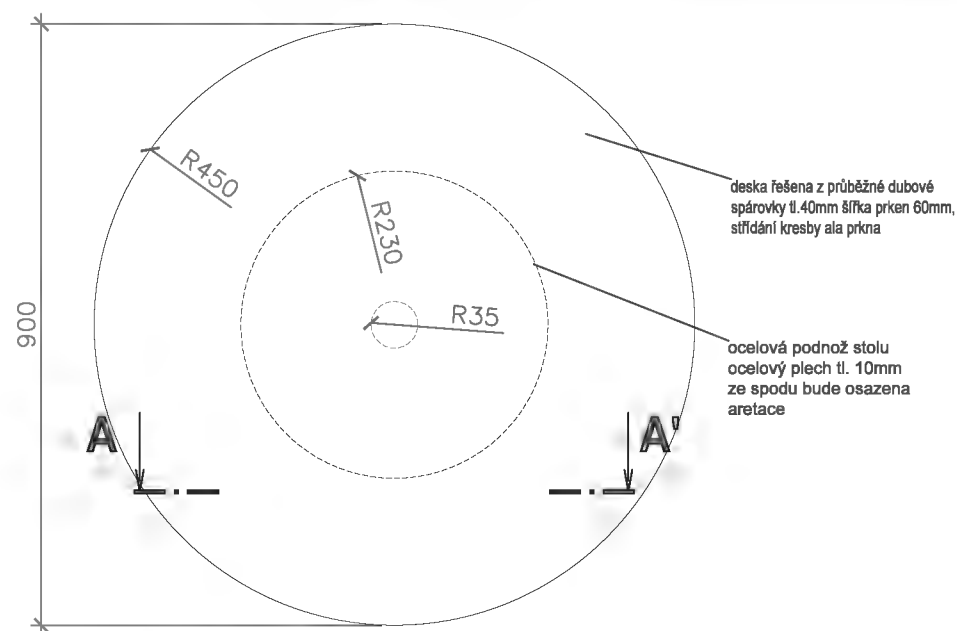


Revize:	REV_200410	Č. paré:	
Kreslil:	Ing. Radek Bláha	IO Studio, s.r.o. Opletalova 16, Praha 1 IČ: 28180275 www.iostudio.cz	
Kontroloval:	Ing. arch. Luka Křížek		
HIP:	—		
Místo stavby:	PEF ČZU v Praze, Kamýcká 129, Praha 6		
Investor:	ČZU v Praze, Kamýcká 129, Praha 6		
Akce:	CENTRUM EKONOMICKO—MANAŽERSKÝCH STUDIÍ PEF_Modernizace vyučových prostor	Formát:	2x A4
		Datum:	06/2020
		Stupeň:	STUDIE
Část:	A.1 — Architektonické a stavebně technické řešení	Měřítko:	1: 8
Výkres:	Výkres mobiliáře T03 Stůl kruhový d=800mm	Část PD	A.1.2
		Č. výkresu	T03—01


přední pohled

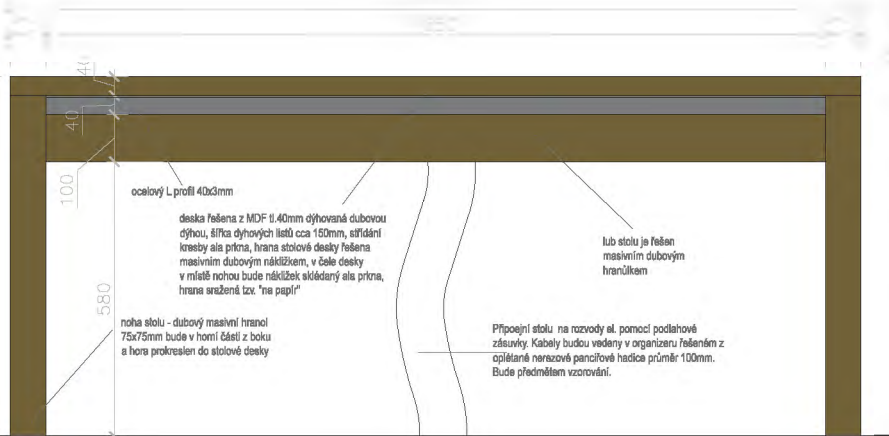

boční pohled

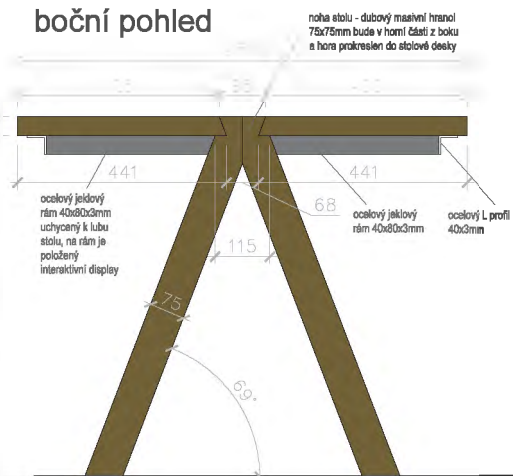

přední pohled

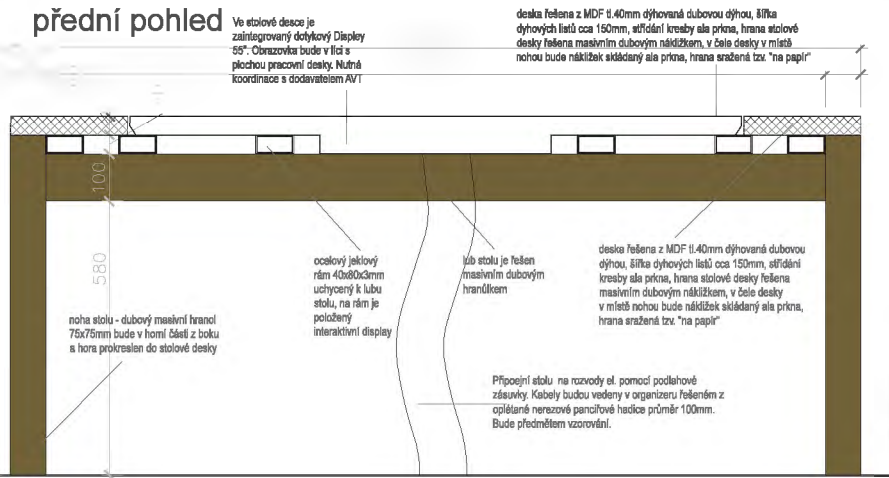


Revize:	poré:
	s.r.o.
	16,
	28180275
	www.iostudio.cz
Akce:	vyukových
Výkres:	Výkres


řez

Ve stolové desce je zaintegrován dotykový Display 55". Obrazovka bude v lici s plochou pracovní desky. Nutná koordinace s dodavatelem AVT

deska řešena z MDF tl.40mm dýhovaná dubovou dýhou, šířka dýhových listů cca 150mm, střídní kresby ala přírna, hrana stolové desky řešena masivním dubovým náklížkem, v čele desky v místě nohou bude náklížek skládaný ala přírna, hrana sražená tzv. "na papír"

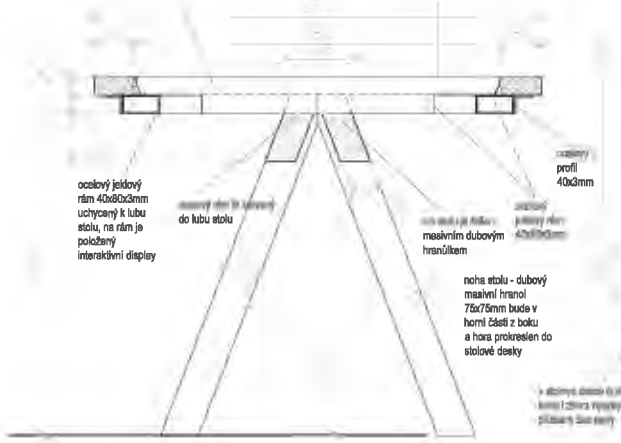


horní pohled

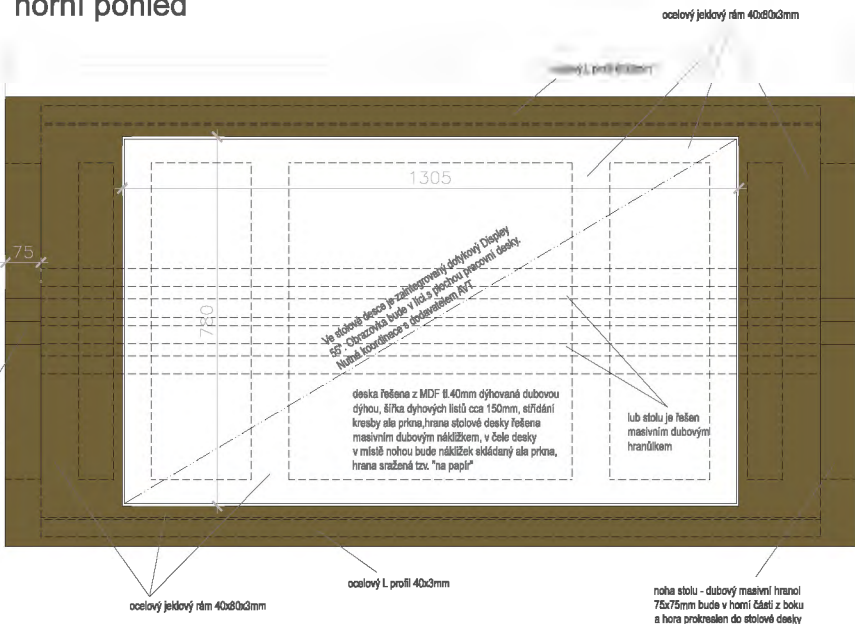


Revize:	poré:
	s.r.o.
	16,
	28180275
	www.iostudio.cz
Akce:	vyukových
Výkres:	Výkres


přední pohled

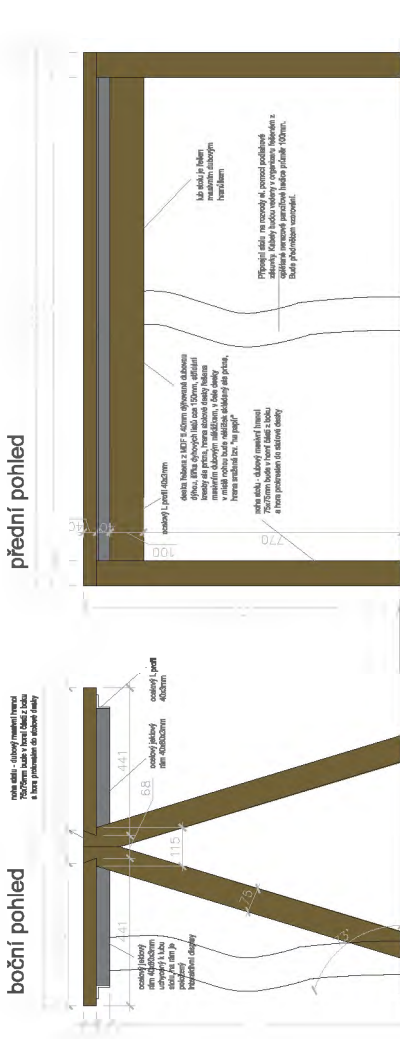

přední pohled

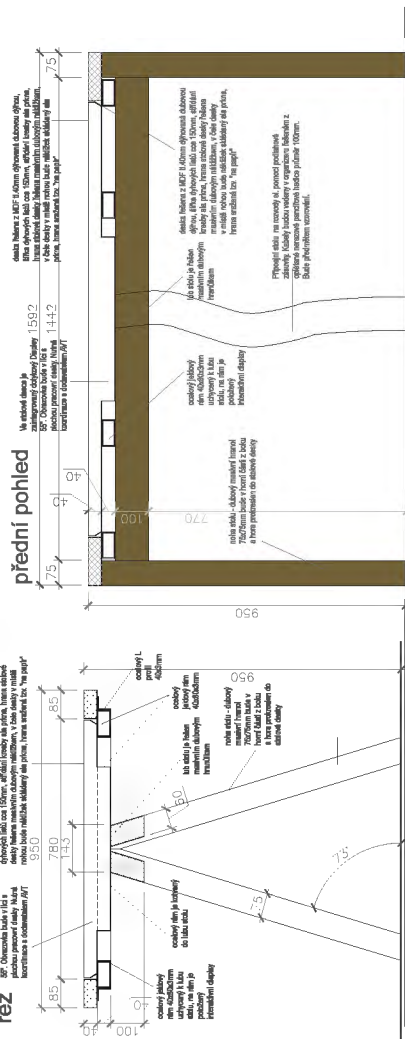

horní pohled



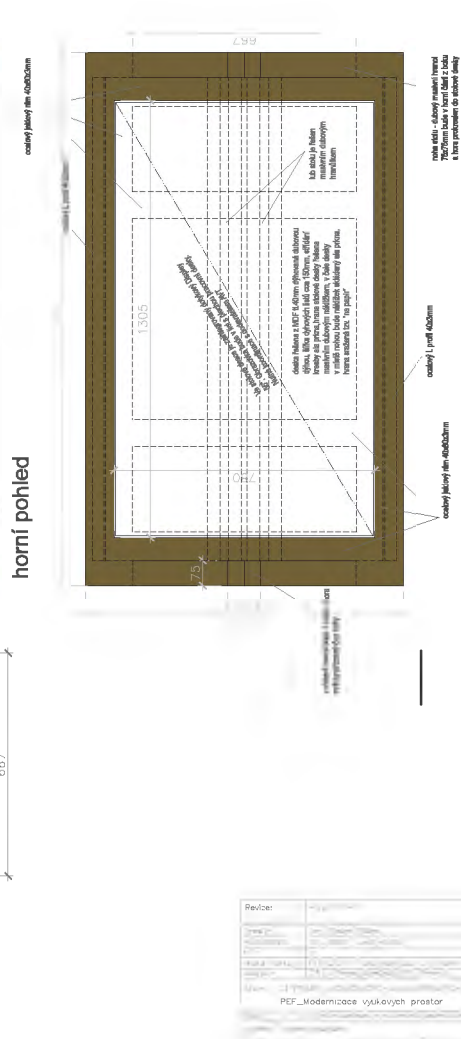


přední pohled

POZNÁMKA: povrchová úprava dřevěných prvků bude řešena polyuretanovým lakem hluboký mat super mat natur efekt. Zámětnické kovové prvky budou ošetřeny komaxilovou barvou s jemnou strukturou RAL 9011. Povrchové úpravy všech materiálů budou předmětem vzorování. Konstruktční řešení řeší výrobce. Před zahájením výroby dodavatel zpracuje a předloží dleenskou dokumentaci k odsouhlasení.


řez B-B'

DETAILA m 1:2

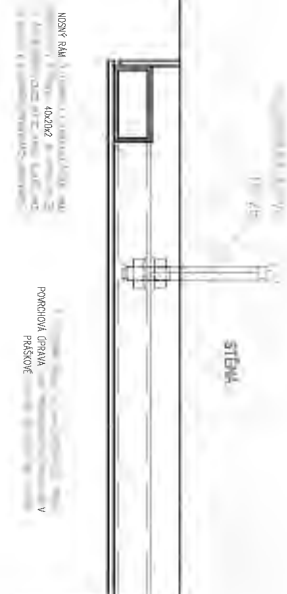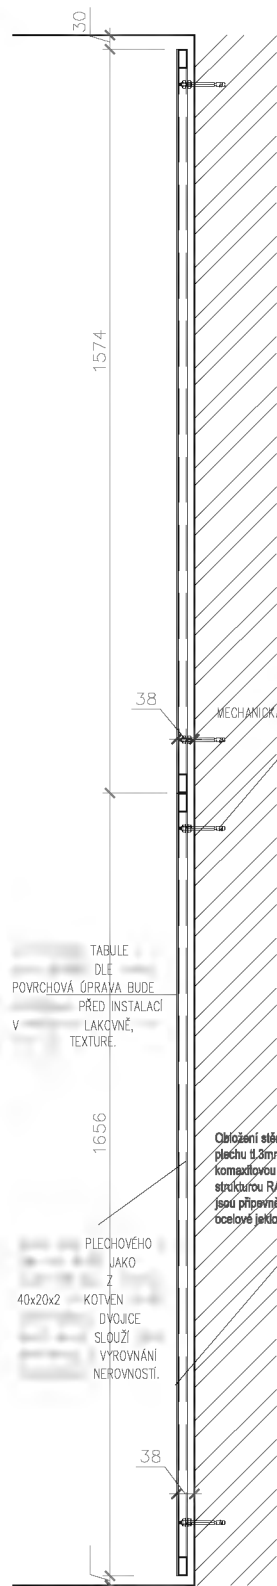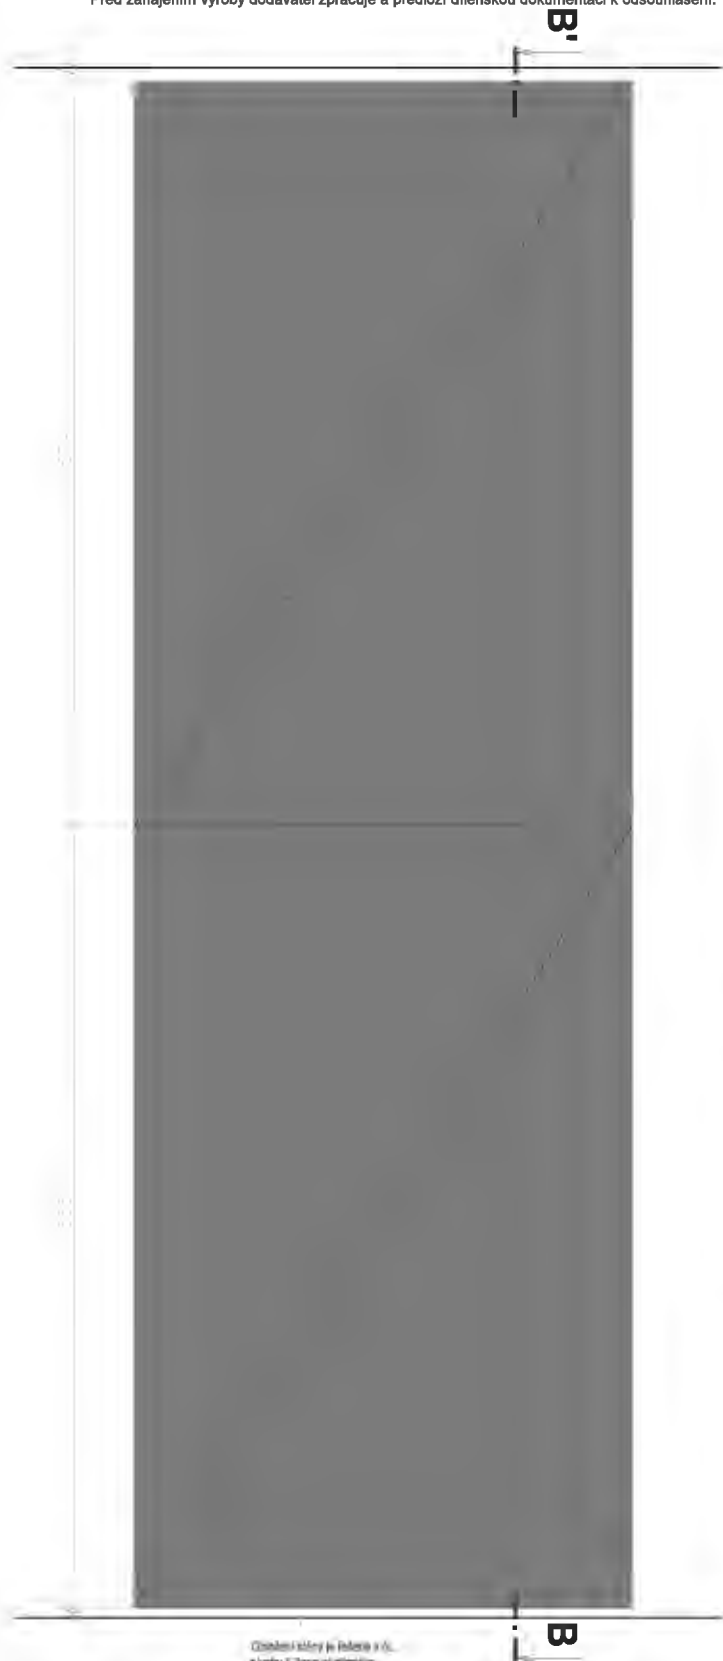

půdorys

Obrázek stěny je řešen s AL plechy 1.3mm ošetřené komaxilovou barvou s jemnou strukturou RAL 9011. Plechy jsou připevněné k samonosné ocelové jeřkové konstrukci.

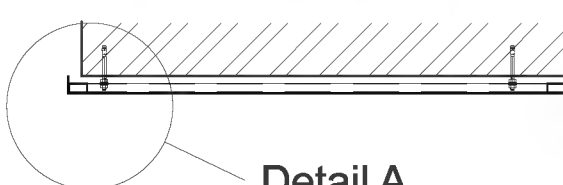

Detail A


Revize:	poré:
	Studio, s.r.o.
	16,
	28180275
	www.iostudio.cz
Akce:	vyukových prostor
Výkres:	Výkres

přední pohled

řez A-A'

řez B-B'

POZNÁMKA: povrchová úprava dřevěných prvků bude řešena polyuretanovým lakem hluboký mat super mat natur efekt. Záměšnické kovové prvky budou ošetřeny komaxitovou barvou s jemnou strukturou RAL 9011. Povrchové úpravy všech materiálů budou předmětem vzorování. Konstruktivní řešení řeší výrobce. Před zahájením výroby dodavatel zpracuje a předloží dílenskou dokumentaci k odsouhlasení.

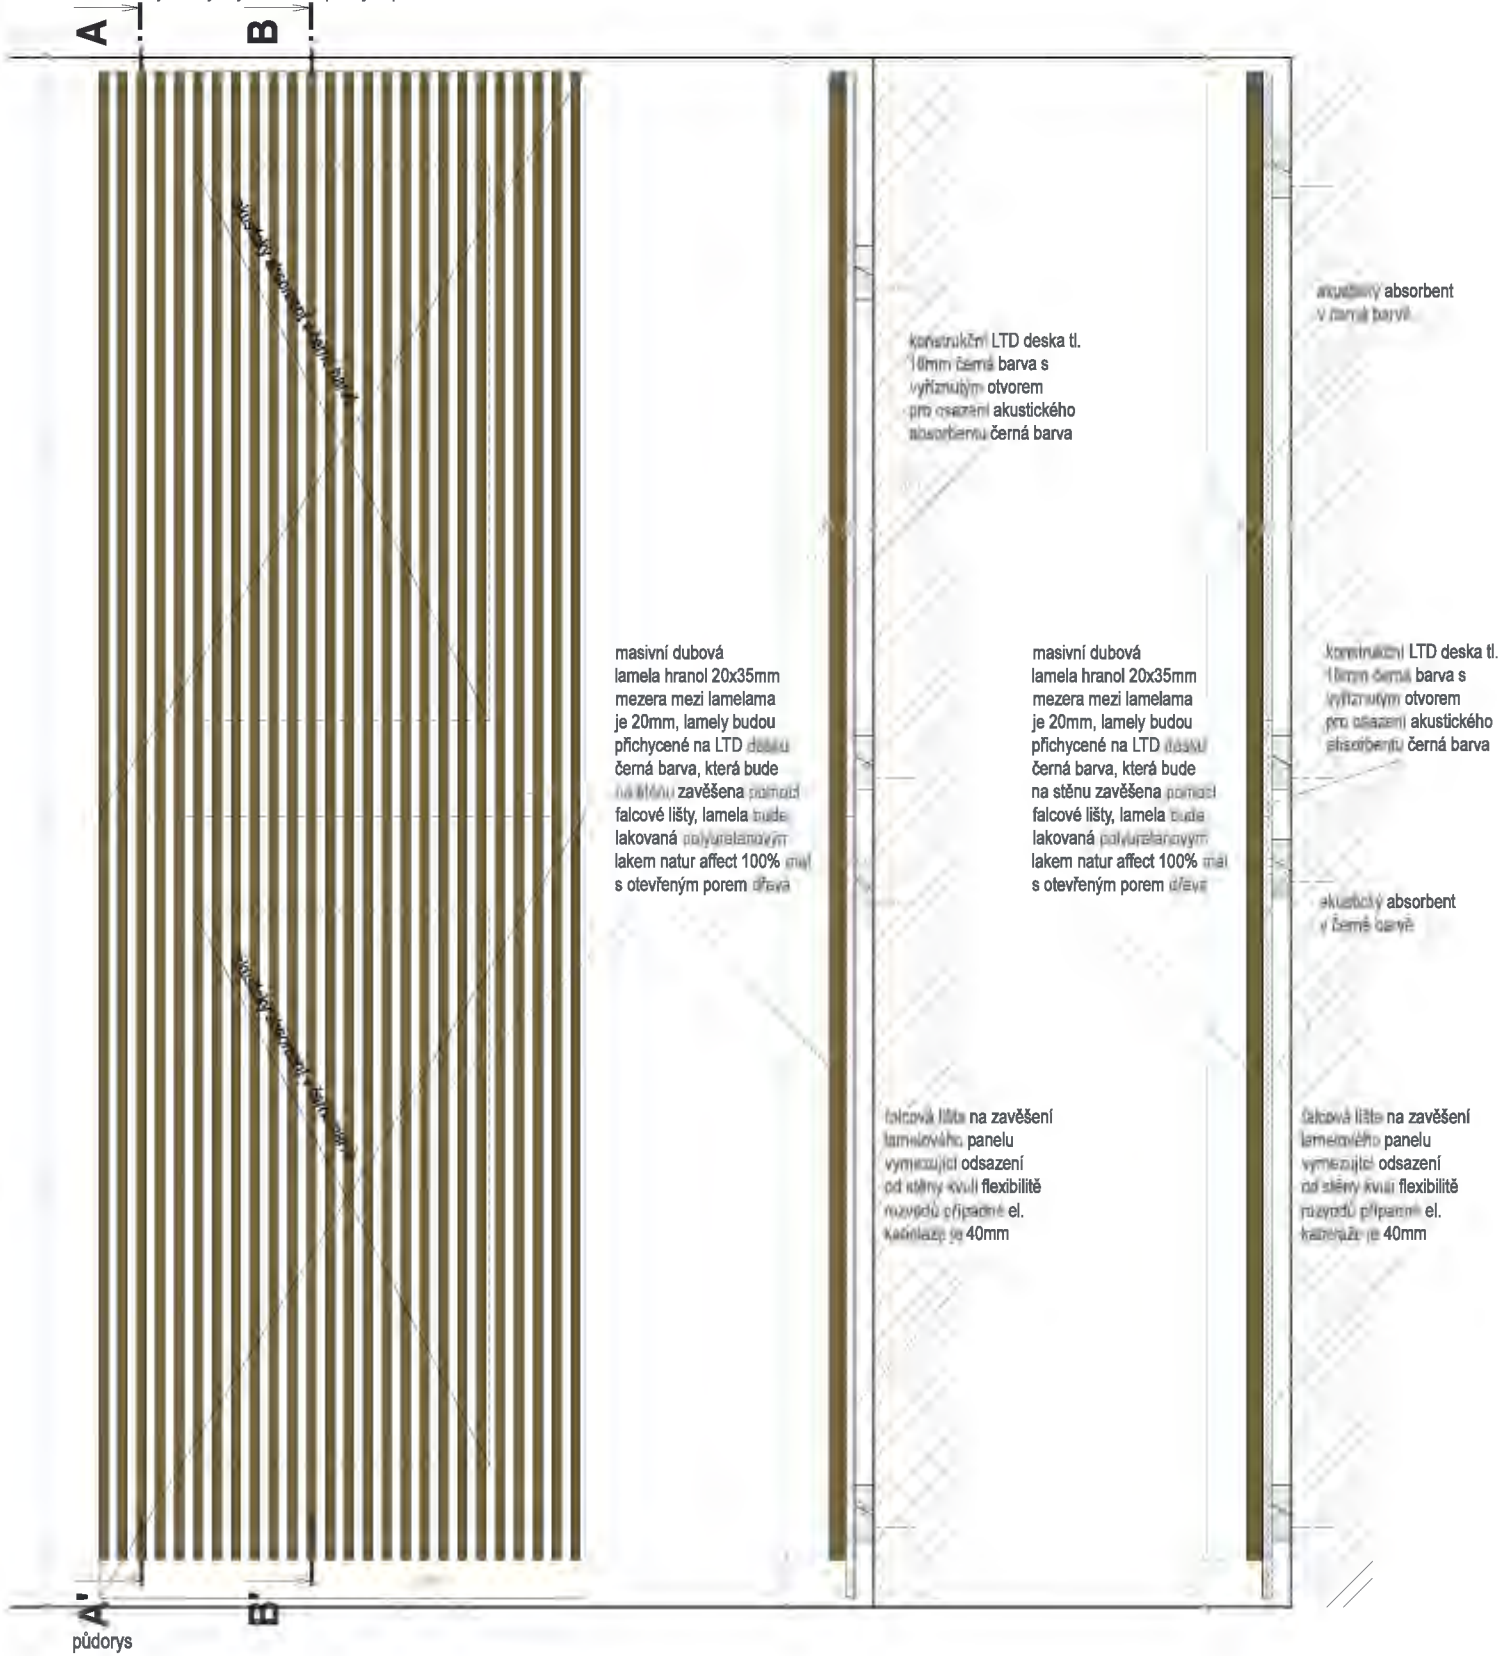

masivní dubová lamela hranol 20x35mm
mezera mezi lamelama je 20mm, lamely budou přichycené na LTD desku černá barva, která bude na stěnu zavěšena pomocí falcové lišty, lamela bude lakovaná polyuretanovým lakem natur affect 100% má s otevřeným porem dřeva

konstrukční LTD deska tl. 10mm černá barva s vyřazeným otvorem pro osazení akustického absorptivu černá barva

masivní dubová lamela hranol 20x35mm
mezera mezi lamelama je 20mm, lamely budou přichycené na LTD desku černá barva, která bude na stěnu zavěšena pomocí falcové lišty, lamela bude lakovaná polyuretanovým lakem natur affect 100% má s otevřeným porem dřeva

akustický absorbent v černé barvě

konstrukční LTD deska tl. 10mm černá barva s vyřazeným otvorem pro osazení akustického absorptivu černá barva

akustický absorbent v černé barvě

falcová lišta na zavěšení lamelového panelu vymezující odsazení od stěny kvůli flexibilitě rozvodů případně el. kabeláže je 40mm

falcová lišta na zavěšení lamelového panelu vymezující odsazení od stěny kvůli flexibilitě rozvodů případně el. kabeláže je 40mm

masivní dubová lamela hranol 20x35mm
mezera mezi lamelama je 20mm, lamely budou přichycené na LTD desku černá barva
lamela bude lakovaná polyuretanovým lakem natur affect 100% má s otevřeným porem dřeva

LTD deska 5, 10mm černá barva, na stěnu zavěšena pomocí falcové lišty

falcová lišta na zavěšení lamelového panelu vymezující odsazení od stěny kvůli flexibilitě rozvodů případně el. kabeláže je 40mm

zeď

Revize:

paré:


Studio, s.r.o.
16,
28180275
www.lostudio.cz

Akce:


vyukových prostor

Výkres: Výkres

Konstrukční řešení a elektroinstalaci řeší výrobce. Před zahájením výroby dodavatel zpracuje a předloží dílenskou dokumentaci k odsouhlasení. Prostor je nutné před výrobou zaměřit.

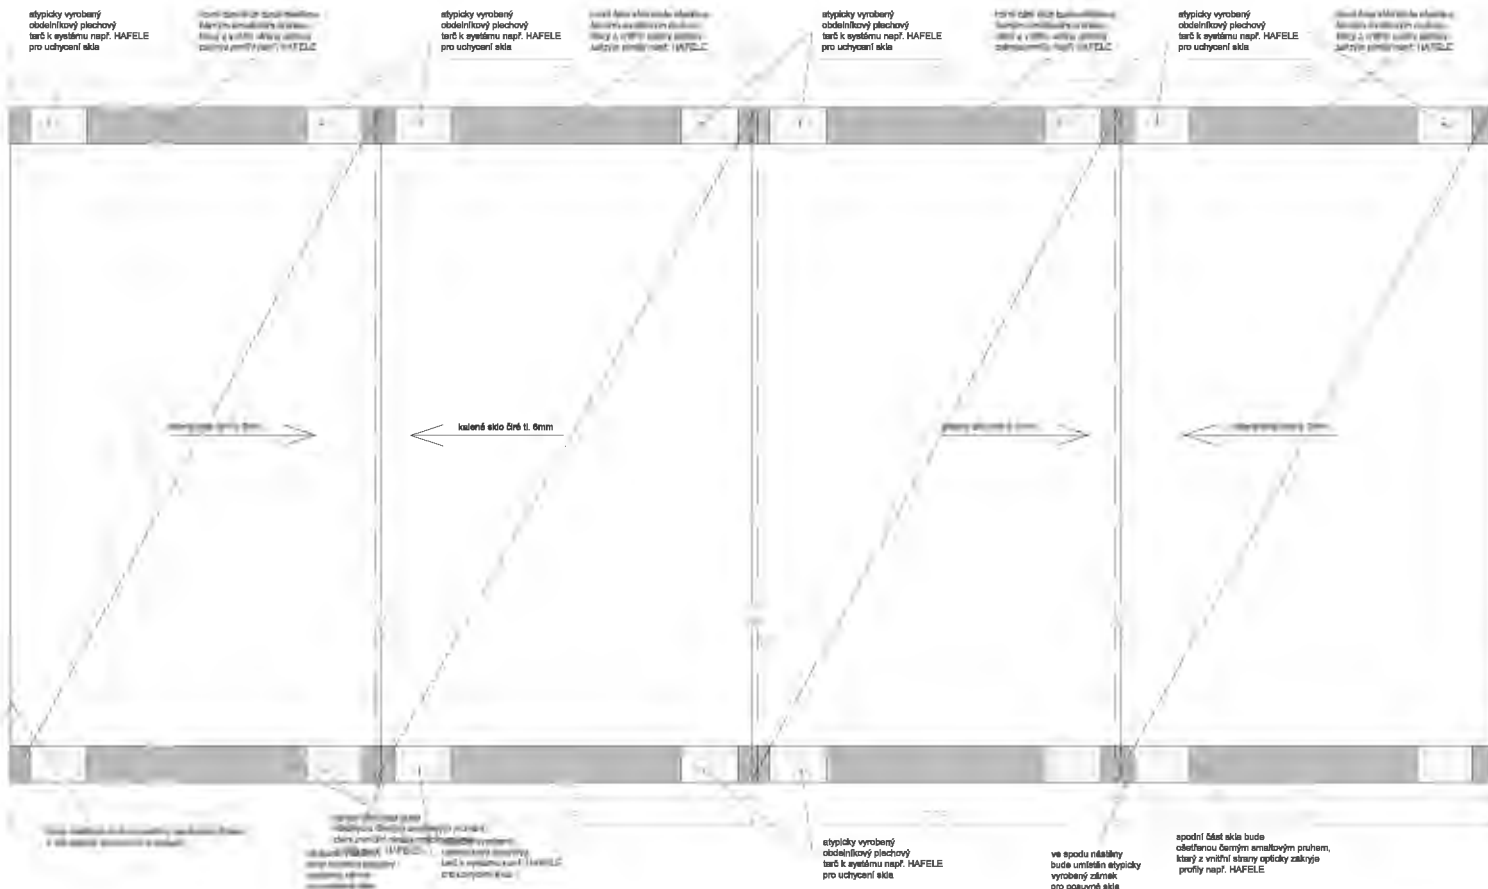



55" LCD, Nutná koordinace s dodavatelem AVT

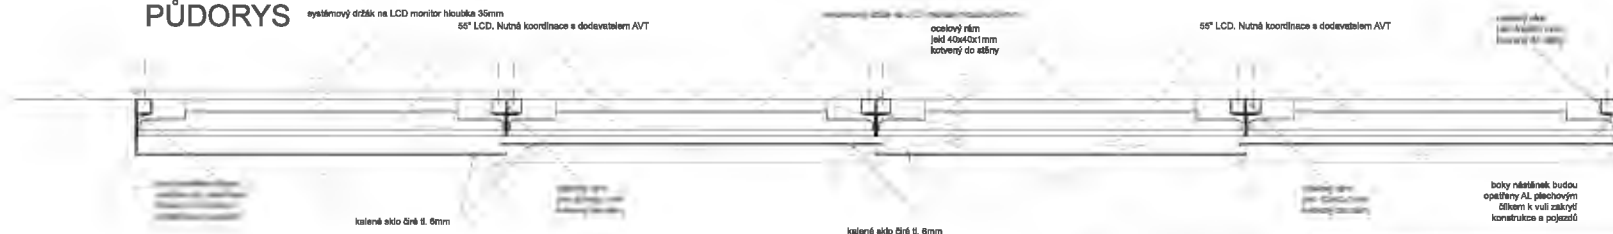

paré:

Výkres: Výkres

PŮDORYS

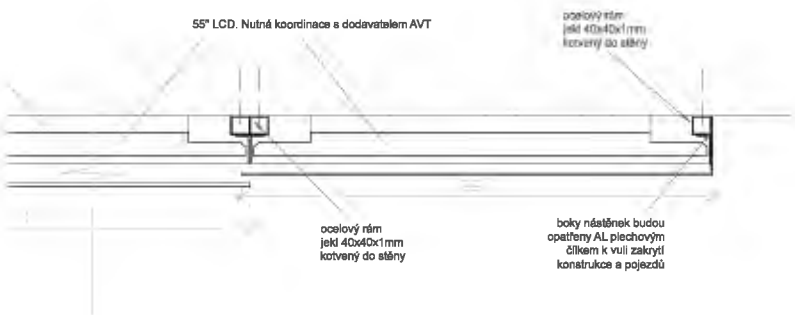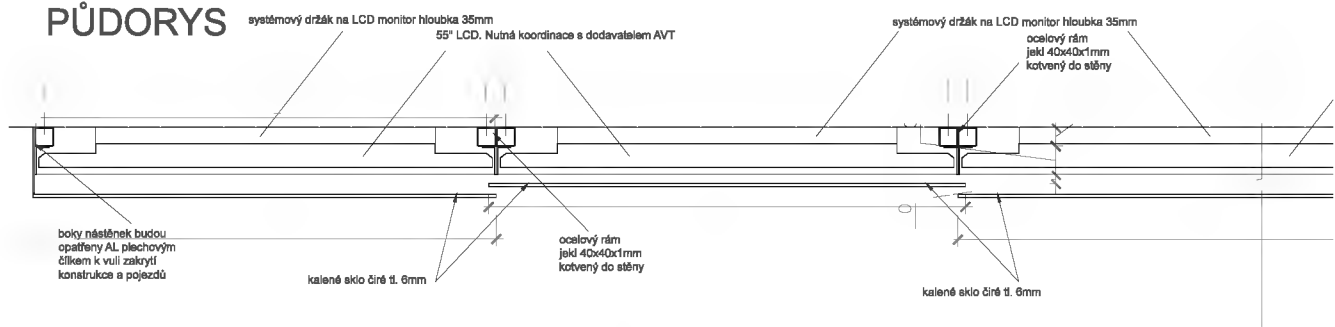

Revize:	poré:
	s.r.o.
	16,
	28180275
	www.iostudio.cz
Akce:	vyukových
Výkres:	Výkres

SVISLÝ ŘEZ


posuvné kování např. HAFELE
Silent VF 80 úchyty budou
přizpůsobeny na posuv skla
connex čiré tl. 6mm
viditelné části lakované
lakem s jemnou strukturou RAL 9011

Vykres: Vykres

PŘEDNÍ POHLED

A

ŘEZ A-A'

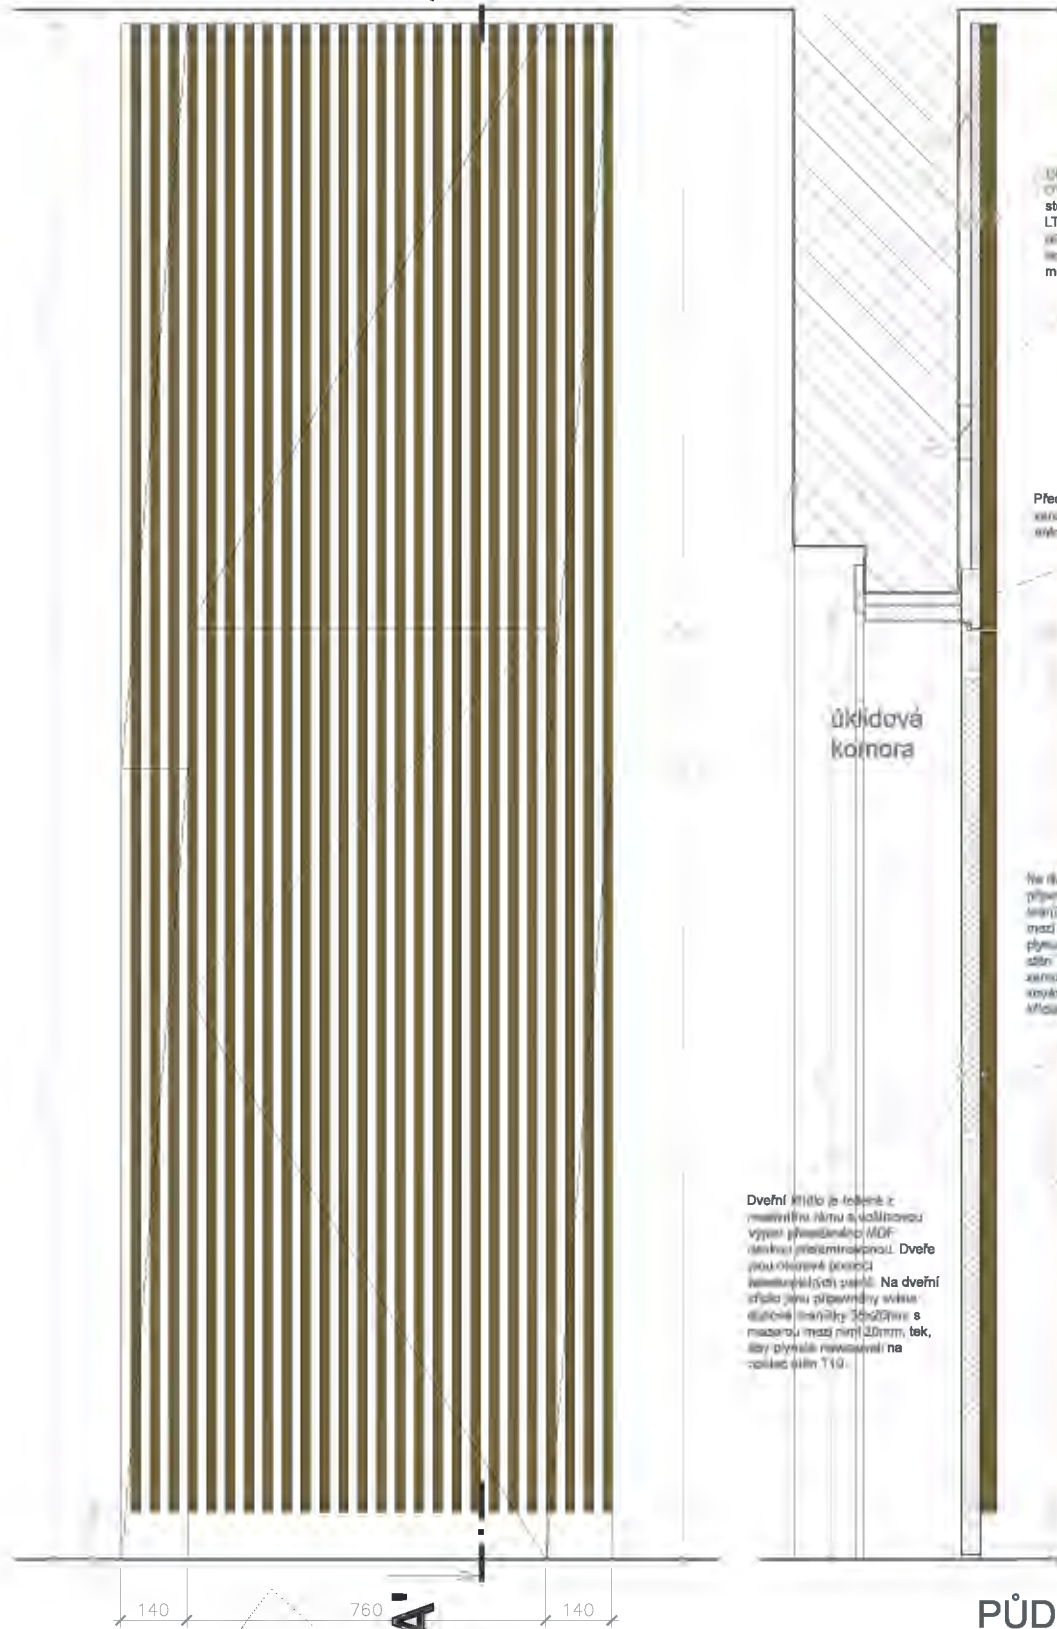

Obklad stěny řešený z dubové DTD 11,18mm zavěšené na stěnu pomocí falcových lišt. Na LTD antreazové barvy jsou navazující svísele dubové hranulky 35x20mm s mezerou mezi nimi 20mm

Přední plocha obložkové zárubně bude přelaminovaná antracitovým laminem


úklidová komora

hala

Na dveřní křídlo jsou připevněny svísele dubové hranulky 35x20mm s mezerou mezi nimi 20mm, tak, aby plynule navazovali na obklad stěn T10. Ve dveřním křídle je zamontované vyrovnávací kování, kvůli kroucení dveřního křídla

Dveřní křídlo je řešené z masivního rámu s voštinovou výplní přelaminované MDF deskou přelaminovanou. Dveře jsou obložkové pomocí teleskopických pantů. Na dveřní křídlo jsou připevněny svísele dubové hranulky 35x20mm s mezerou mezi nimi 20mm, tak, aby plynule navazovali na obklad stěn T10.

PŮDORYS

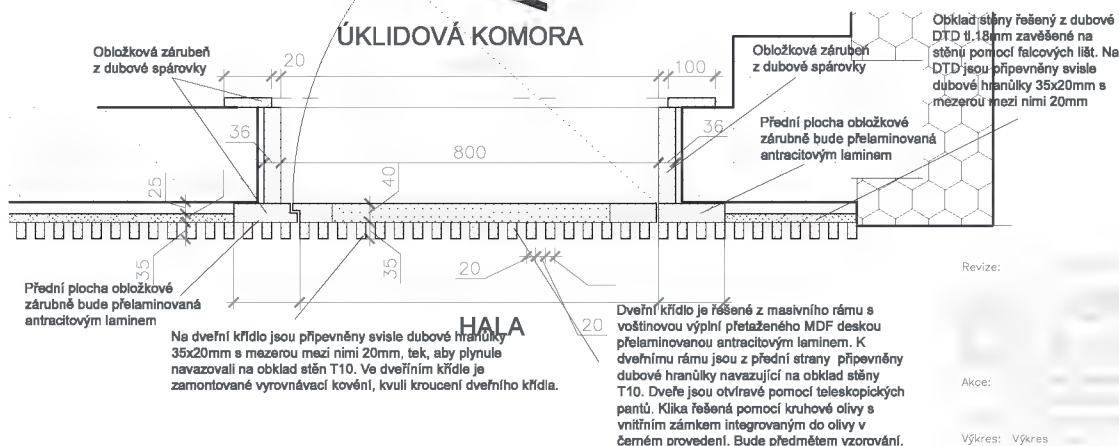

Obložková zárubeň z dubové spárovky

ÚKLIDOVÁ KOMORA

Obložková zárubeň z dubové spárovky

Obklad stěny řešený z dubové DTD 11,18mm zavěšené na stěnu pomocí falcových lišt. Na LTD jsou připevněny svísele dubové hranulky 35x20mm s mezerou mezi nimi 20mm

Přední plocha obložkové zárubně bude přelaminovaná antracitovým laminem

Na dveřní křídlo jsou připevněny svísele dubové hranulky 35x20mm s mezerou mezi nimi 20mm, tak, aby plynule navazovali na obklad stěn T10. Ve dveřním křídle je zamontované vyrovnávací kování, kvůli kroucení dveřního křídla.

HALA

Dveřní křídlo je řešené z masivního rámu s voštinovou výplní přelaminované MDF deskou přelaminovanou antracitovým laminem. K dveřnímu rámu jsou z přední strany připevněny dubové hranulky navazující na obklad stěn T10. Dveře jsou otvírány pomocí teleskopických pantů. Klíka řešená pomocí kruhové olivy s vnitřním zámkem integrovaným do olivy v černém provedení. Bude předmětem vzorování.

Revize:

poré:

Studio, s.r.o.
16,
28180275
www.iostudio.cz

Akce:


vyukových

Výkres: Výkres

dveře


přední pohled

POZNÁMKA: povrchová úprava dřevěných prvků bude řešena polyuretanovým lakem hluboký mat super mat natur efekt. Záměšnická kovové prvky budou ošetřeny komaxitovou barvou s jemnou strukturou RAL 9011. Povrchové úpravy všech materiálů budou předmětem vzorování. Konstruktivní řešení řeší výrobce. Před zahájením výroby dodavatel zpracuje a předloží dílenskou dokumentaci k odsouhlasení.

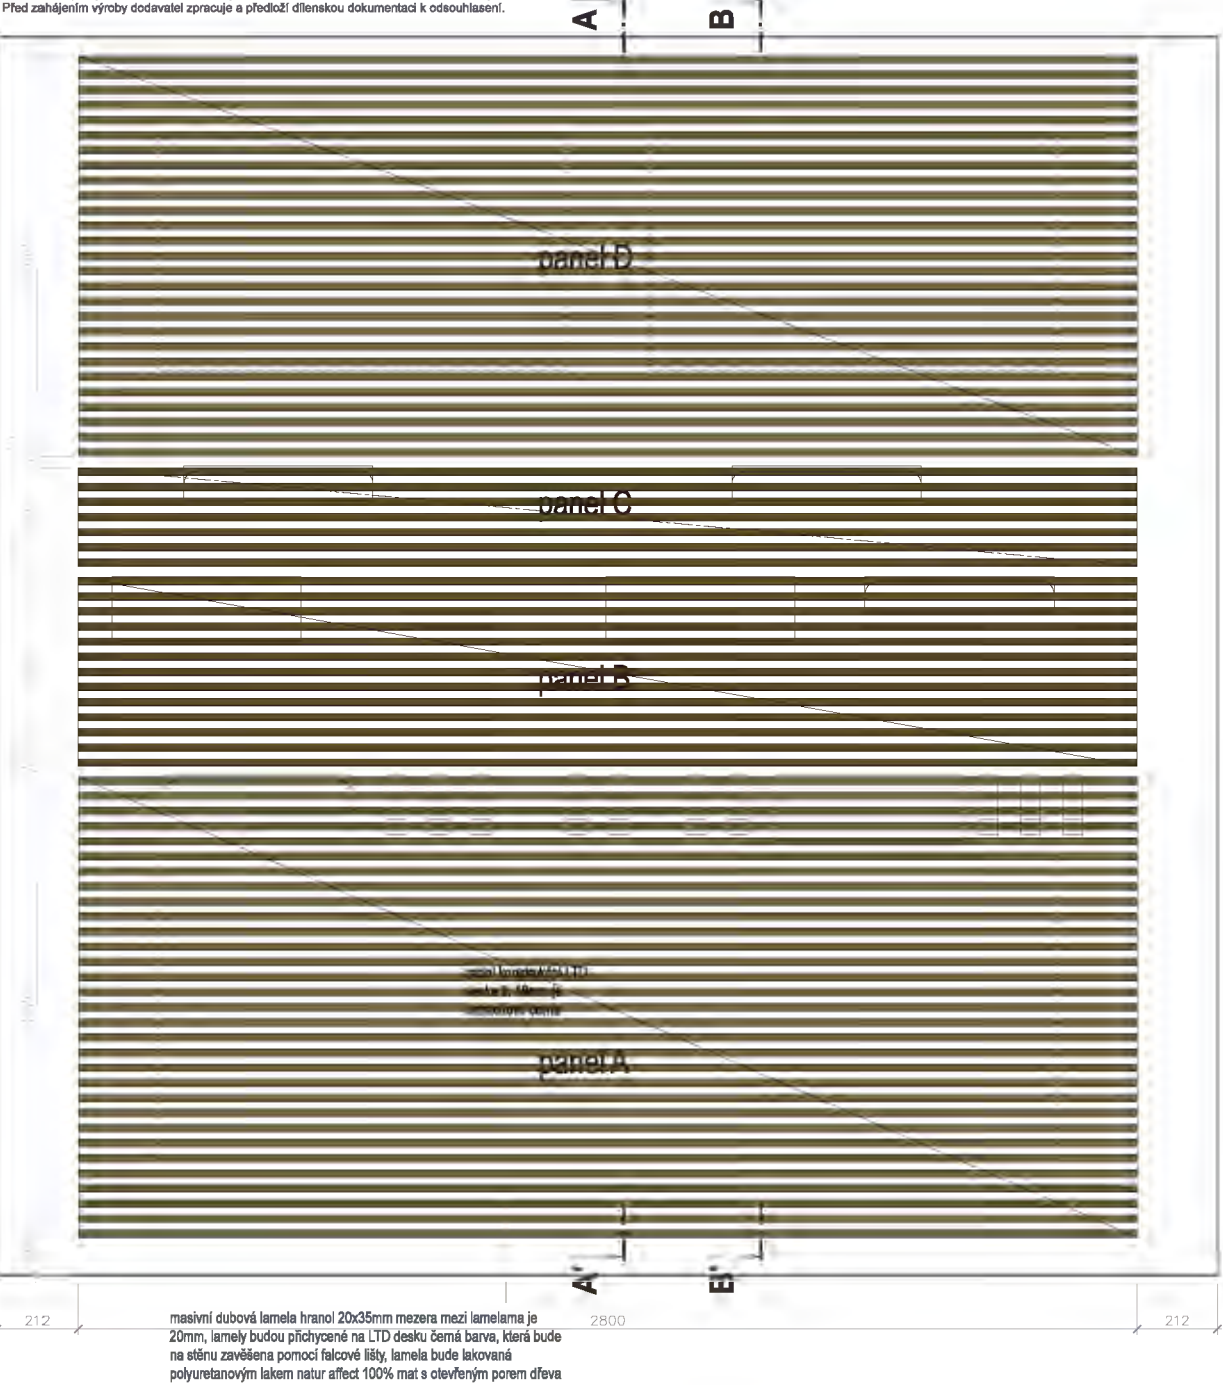


řez A-A'

řez B-B'

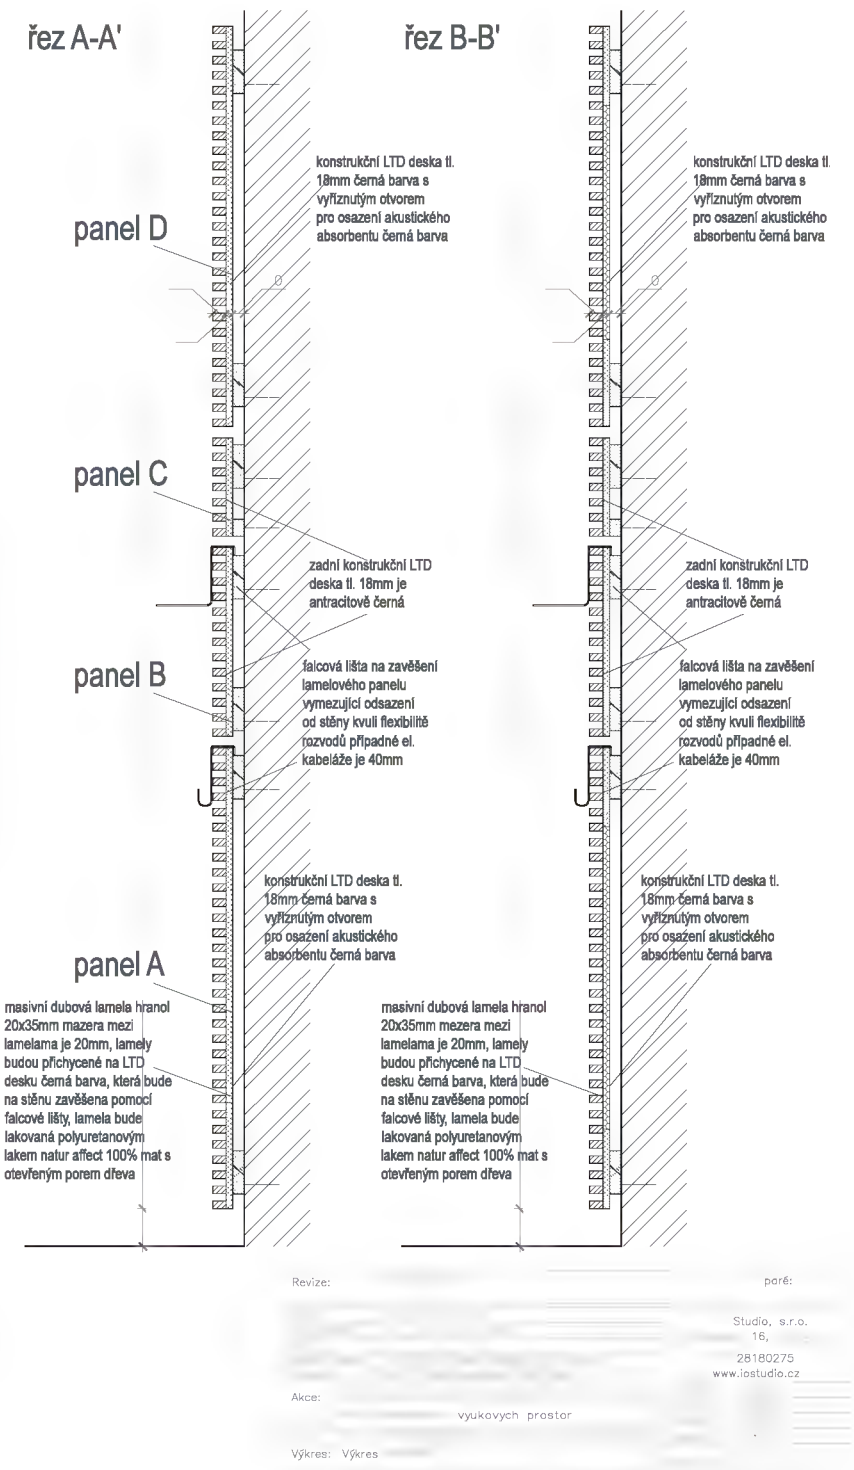


přední pohled


POZNÁMKA: Záměčnické kovové prvky budou ošetřeny komaxitovou barvou s jemnou strukturou RAL 9011. Povrchové úpravy všech materiálů budou předmětem vzorování. Konstruktivní řešení řeší výrobce. Před zahájením výroby dodavatel zpracuje a předloží dílenskou dokumentaci k odsouhlasení.

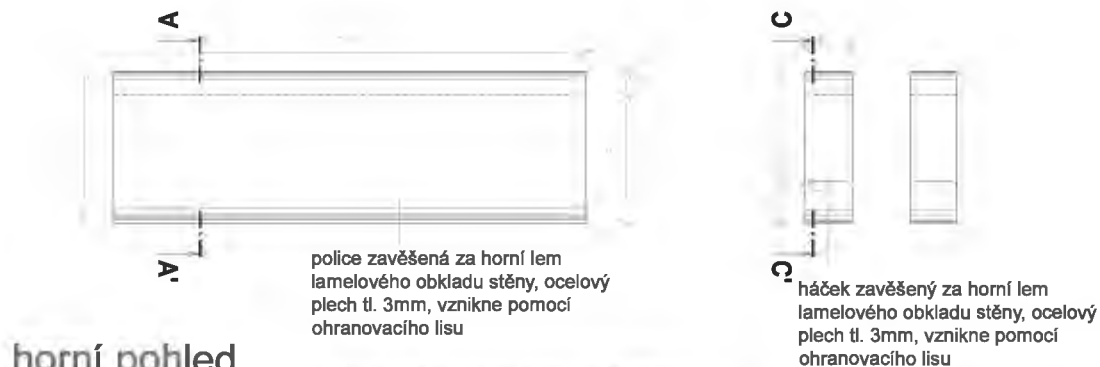

horní pohled

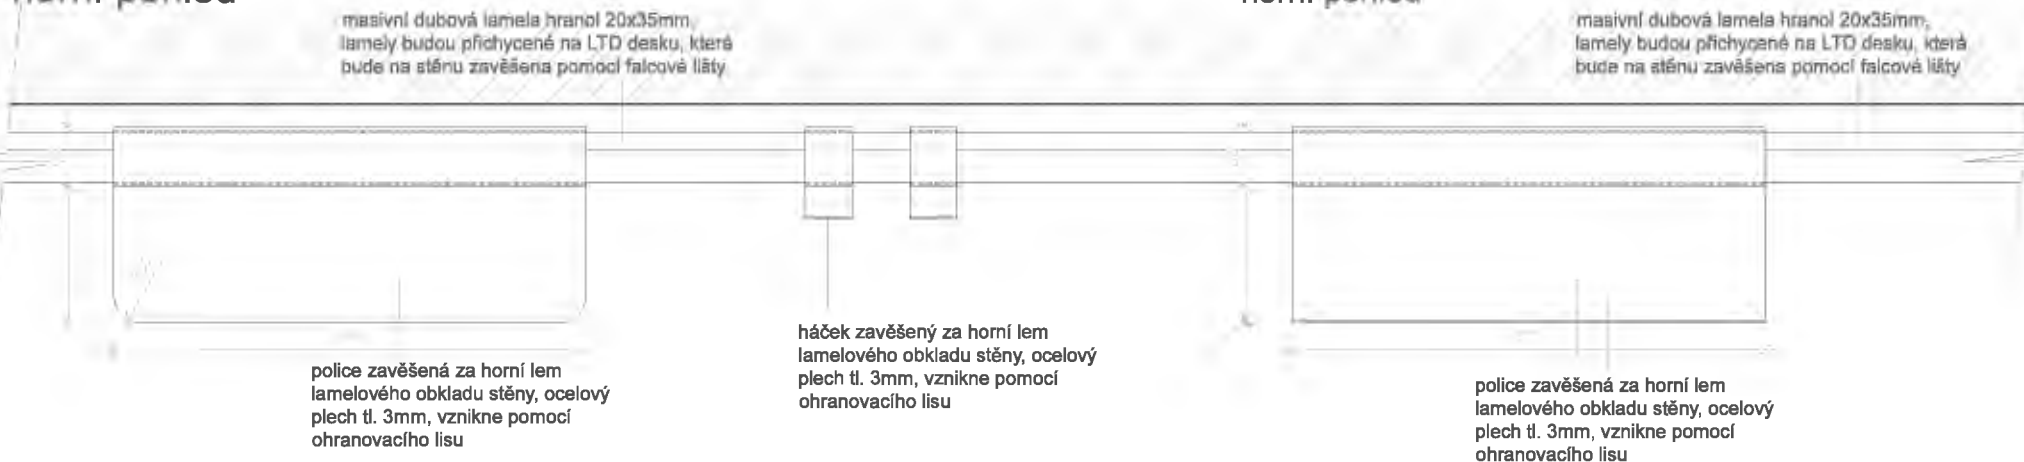

řez B - B'

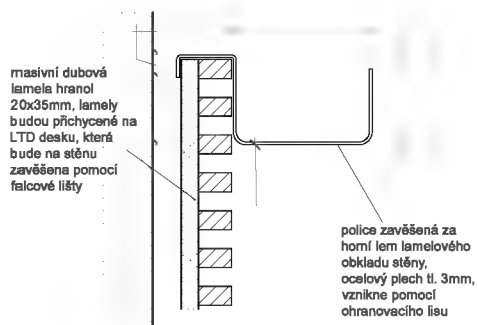

řez C - C'




řez A - A'




přední pohled

POZNÁMKA: Záměčnické kovové prvky budou ošetřeny komaxitovou barvou s jemnou strukturou RAL 9011. Povrchové úpravy všech materiálů budou předmětem vzorování. Konstruktivní řešení řeší výrobce. Před zahájením výroby dodavatel zpracuje a předloží dílenskou dokumentaci k odsouhlasení.

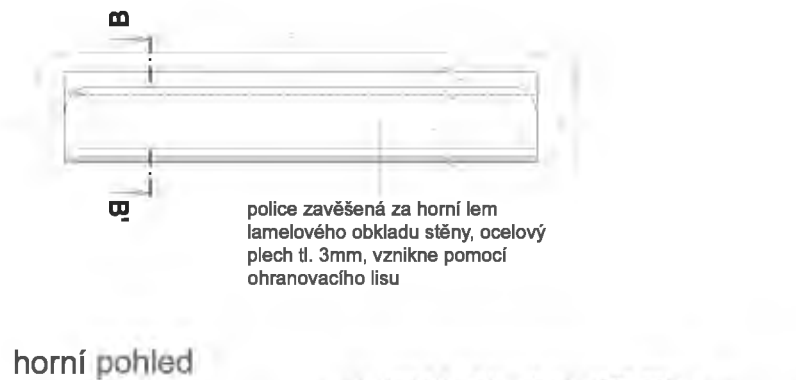

horní pohled

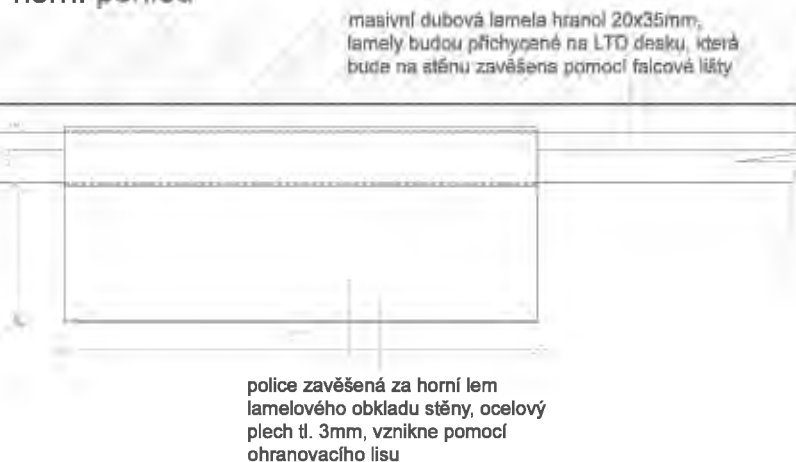

Revize:	poré:
	Studio, s.r.o.
	B,
	IČ:
	www.iostudio.cz
Akce:	vyukových prostor
Výkres:	Výkres

Řez A-A'

Přední pohled

A

POZNÁMKA: Prostor je nutné před výrobou zaměřit! Povrchové úpravy všech materiálů budou předmětem vzorování. Konstruktivní řešení řeší výrobce. Před zahájením výroby dodavatel zpracuje a předloží dílenskou dokumentaci k odsouhlasení.

+10,450

Spoj desek "na tupo" s příznanou mezerou 3mm, v místě styku desky je umístěn konstrukční jekl kvůli zamezení průhledu do KCE.

Obložení stěny je řešeno z nehořlavé desky Grena B (B-s1-d0) oplepené HPL tl. 2mm dekor mramor připevněné k samonosné ocelové jeklové konstrukci.

Zrcadlo tl. 6mm křuhově zabarvené bude celoplošně nalepené na stávající stěně.

Prvek T15

Zadní stěna je opláštěna z nehořlavé desky Grena B (B-s1-d0) oplepené HPL tl. 2mm dekor mramor

Pracovní deska je řešena z desky Compact dekor mramor, tl. 10mm, v pracovní desce budou tři kruhové otvory na vhoz odpadků.

Dvířka komody jsou řešena z DTD dýhovaná dubovou dýhou s drobnými sukama skládaná na svislo ala prkna.

+3.600

plechová kolejnička viz. samostatný výkres

plechová police zavěšená ocelovou kolejničkou viz. samostatný výkres

plechový háček viz. samostatný výkres

Spoj desek "na tupo" s příznanou mezerou 3mm, v místě styku desky je umístěn konstrukční jekl kvůli zamezení průhledu do KCE.

Pracovní deska je řešena z desky Compact dekor mramor, tl. 10mm, v pracovní desce budou tři kruhové otvory na vhoz odpadků

Uskočený sokl opláštěný AL plechem ošetřeným komaxitovým lakem s jemnou strukturou RAL 9011.

Korpus komody je řešen z LTD černá barva, uvnitř bude umístěna 3x plastová nádoba na koš.

Komoda řešená - dvířka DTD dýhovaná dubovou dýhou s drobnými sukama skládaná na svislo ala prkna, korpus je řešen z LTD černá barva, 3x plastová nádoba na koš.

Uskočený sokl opláštěný AL plechem ošetřeným komaxitovým lakem s jemnou strukturou RAL 9011.

PŮDORYS

Obložení niky je řešeno z nehořlavé desky Grena B (B-s1-d0) oplepené HPL tl. 2mm dekor mramor desky tl. 6mm připevněné k samonosné ocelové jeklové konstrukci

Pracovní deska je řešena z desky Compact dekor mramor, tl. 10mm, v pracovní desce budou tři kruhové otvory na vhoz odpadků

Spoj desek "na tupo" s příznanou mezerou 3mm, v místě styku desky je umístěn konstrukční jekl kvůli zamezení průhledu do KCE

150

1560

150

Výkres: výkres
Odpadkové

Akce:

Revize:

V

vyukových prostor

prostor před výrobou


poř:

Studio, s.r.o.
16.
28180275
www.studio.cz

přední pohled

POZNÁMKA: Záměčnické kovové prvky budou ošetřeny komaxitovou barvou s jemnou strukturou RAL 9011. Povrchové úpravy všech materiálů budou předmětem vzorování. Konstruktivní řešení řeší výrobce. Před zahájením výroby dodavatel zpracuje a předloží dílenskou dokumentaci k odsouhlasení.

ocelová kolejnice výšky 120mm tl. 6mm je zavěšená na stěnu pomocí ocelových konzolek chemicky kotvených do stěny

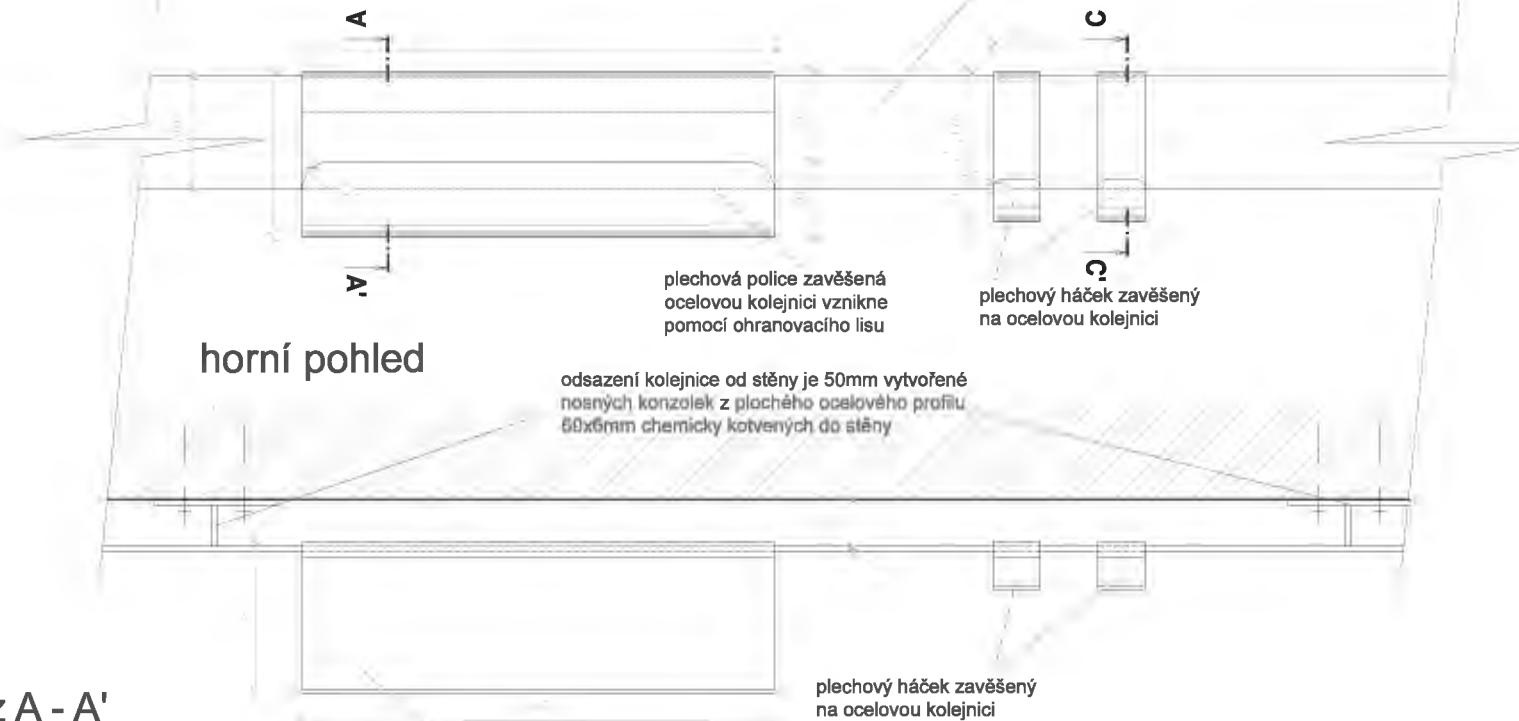

plechová police zavěšená ocelovou kolejnicí vznikne pomocí ochranovacího lisu

plechový háček zavěšený na ocelovou kolejnici

horní pohled

odsazení kolejnice od stěny je 50mm vytvořené nosných konzolek z plochého ocelového profilu 60x6mm chemicky kotvených do stěny

plechový háček zavěšený na ocelovou kolejnici

plechová police zavěšená ocelovou kolejnicí vznikne pomocí ochranovacího lisu

řez C - C'

řez A - A'


Ze zadní strany ocelové pásoviny bude přilepen LED diodový pásek v AL. profilu s difuzorem 2700K

Ze zadní strany ocelové pásoviny bude přilepen LED diodový pásek v AL. profilu s difuzorem 2700K

odsazení kolejnice od stěny je 50mm vytvořené nosných konzolek z plochého ocelového profilu 60x6mm


kolejnice z ocelové pásoviny 120x6mm je zavěšená na stěnu pomocí ocelových konzolek chemicky kotvených do stěny

kolejnice z ocelové pásoviny 120x6mm je zavěšená na stěnu pomocí ocelových konzolek chemicky kotvených do stěny

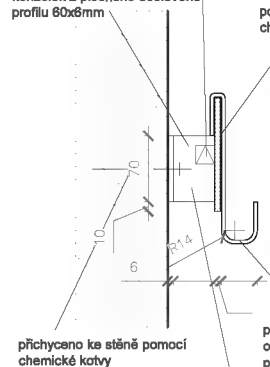

plechový háček zavěšený na ocelovou kolejnici vznikne pomocí ochranovacího lisu

odsazení kolejnice od stěny je 50mm vytvořené nosných konzolek z plochého ocelového profilu 60x6mm

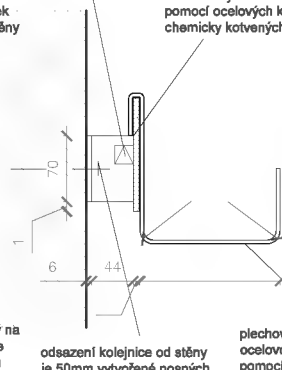

odsazení kolejnice od stěny je 50mm vytvořené nosných konzolek z plochého ocelového profilu 60x6mm

plechová police zavěšená ocelovou kolejnicí vznikne pomocí ochranovacího lisu

Revize:

poré:


Studio, s.r.o.
B.

IČ:
www.iostudio.cz

Akce:

vyukových prostor

Výkres: Výkres

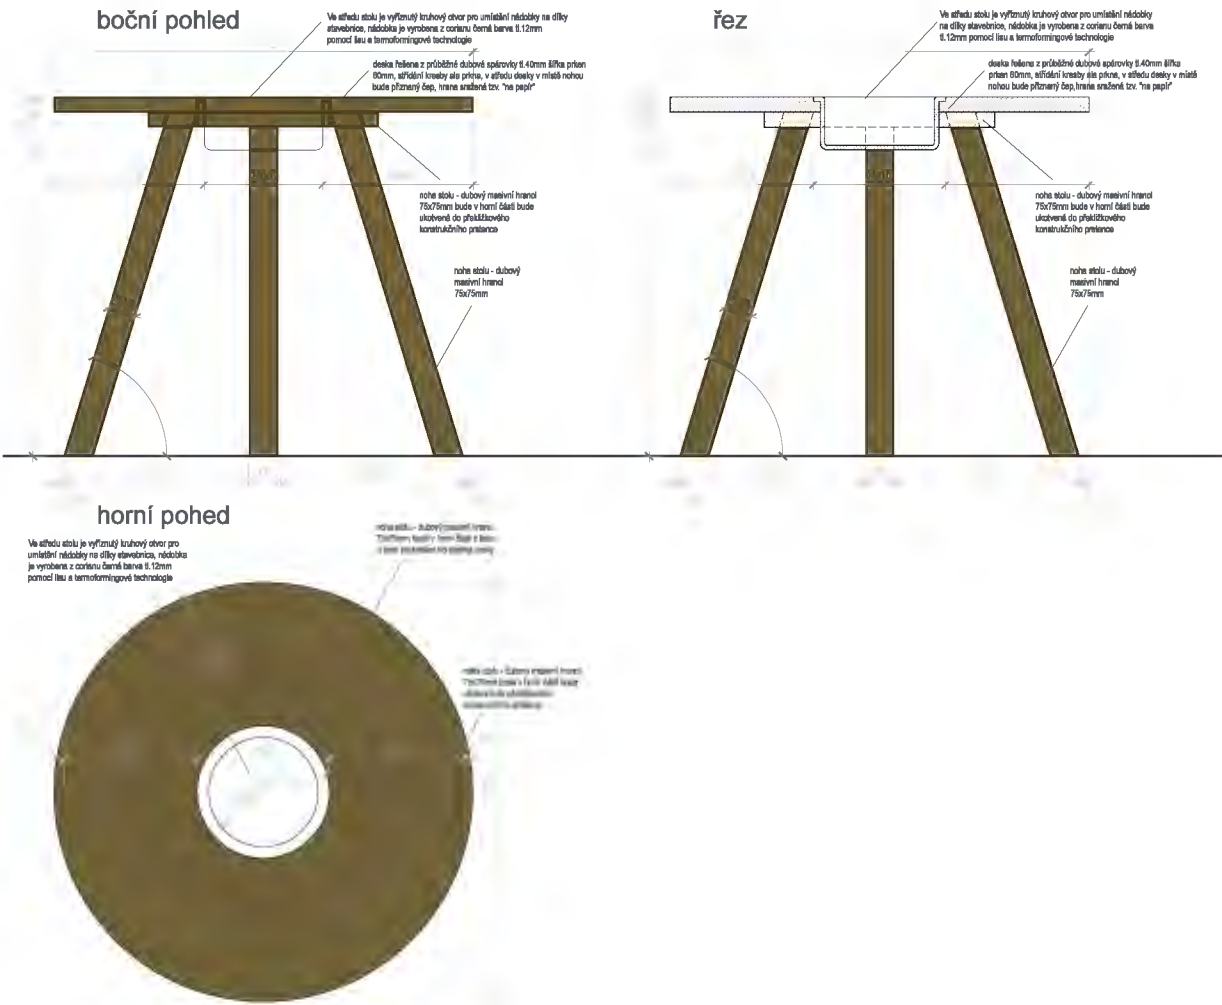

poré:

Opiealova 16, s.r.o.

www.iosludio.cz

vyukových prostor

Výkres: Výkres

přední pohled

materiál: korpus (všechny viditelné plochy) OTD ořezané dubové dýhou, hrany zláskvek a dvířek jsou
dub dýha. Lakované bezbarvým polyuretanovým laktam 100% mat matur effect.

to skříně, dvířek pomocí skříně


to skříně, dvířek pomocí skříně



boční pohled



řez A-A

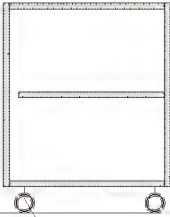

horní pohled



zadní pohled



Revize:	Strana 2
Stav:	Stavba
Objekt:	PEF_Modernizace vyukovych prostor
Stavba:	PEF_Modernizace vyukovych prostor
Projektant:	Studio, s.r.o.
Projektant:	Opletalova 16, Praha
Projektant:	28180375
Projektant:	www.ostudio.cz

POZNÁMKA: Záměčnické kovové prvky budou ošetřeny komaxitovou barvou s jemnou strukturou černá RAL 9011. Povrchové úpravy všech materiálů budou předmětem vzorování. Konstruktivní řešení a elektroinstalaci řeší výrobce. Před zahájením výroby dodavatel zpracuje a předloží dílenskou dokumentaci k odsouhlasení.

011.
bce.



POZNÁMKA: Záměšnické kovové prvky budou ošetřeny komaxitovou barvou s jemnou strukturou RAL 9011. Povrchové úpravy všech materiálů budou předmětem vzorování. Konstrukční řešení řeší výrobce. Před výrobou je nutné prostor zaměřit. Před zahájením výroby dodavatel zpracuje a předloží dílenskou dokumentaci k odsouhlasení.

Obložení stěny je řešené z nehořlavé desky Grena B (B-s1-d0) oteplené HPL tl. 2mm dekor mramor, připevněné k samonosné ocelové jeklové konstrukci.

Spoj desek "na tupo" s přiznanou mezerou 3mm, v místě styku desky je umístěn konstrukční jekl kvůli zamezení průhledu do KCE.

Řez A-A'

+10,450

Spoj desek "na tupo" s přiznanou mezerou 3mm, v místě styku desky je umístěn konstrukční jekl kvůli zamezení průhledu do KCE.

Obložení stěny je řešené z nehořlavé desky Grena B (B-s1-d0) oteplené HPL tl. 2mm dekor mramor připevněné k samonosné ocelové jeklové konstrukci.

Zrcadlo tl. 6mm kroužové zabarvené bude celoplošně nalepené ke stávající stěně.

Prvek T15

Zadní stěna je opláštěna z nehořlavé desky Grena B (B-s1-d0) oteplené HPL tl. 2mm dekor mramor

Pracovní deska je řešena z desky Compact dekor mramor, tl. 10mm, v pracovní desce budou tři kruhové otvory na vhoz odpadků.

Dvířka komody jsou řešena z LTD dýhovaná dubovou dýhou s drobnými sukami skládaná na svislo ala prkna.

+3,600

Uškočený sokl opláštěný AL plechem ošetřeným komaxitovým lakem s jemnou strukturou RAL 9011.

Korpus komody je řešen z LTD černá barva, uvnitř bude umístěna 3x plastová nádoba na koš.

Obložení portálu je řešené z nehořlavé desky Grena B (B-s1-d0) oteplené HPL tl. 2mm dekor mramor desky připevněné k samonosné ocelové jeklové konstrukci.

Komoda řešená z LTD dýhovaná dubovou dýhou s drobnými sukami skládaná na svislo ala prkna, korpus je řešen z LTD černá barva, 3x plastová nádoba na koš.

Obložení stěny je řešené z AL plechu tl.3mm ošetřeného komaxitovou barvou s jemnou strukturou RAL 9011. Plechy jsou připevněné k samonosné ocelové jeklové konstrukci.

Uškočený sokl opláštěný AL plechem ošetřeným komaxitovým lakem s jemnou strukturou RAL 9011.

PRIDORYS

Stávající dveře

Obložení stěny je řešené z AL plechu tl.3mm ošetřeného komaxitovou barvou s jemnou strukturou RAL 9011. Plechy jsou připevněné k samonosné ocelové jeklové konstrukci.

Stávající dveře

Stávající dveře

Pracovní deska je řešena z desky Compact dekor mramor, tl. 10mm, v pracovní desce budou tři kruhové otvory na vhoz odpadků

Spoj desek "na tupo" s přiznanou mezerou 3mm, v místě styku desky je umístěn konstrukční jekl kvůli zamezení průhledu do KCE.

Akce:

prostor


Výkres: Výkres

se

poré:

Studio, s.r.o.
16,
28180275
www.iostudio.cz

PŮDORYS

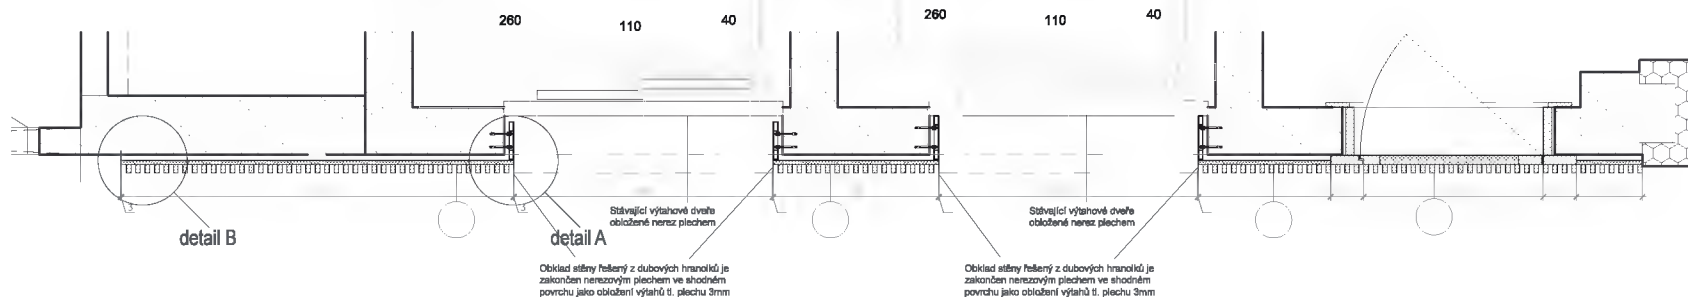

POHLED

POZNÁMKA: Záměšnické kovové prvky budou ošetřeny komaxitovou barvou s jemnou strukturou RAL 9011. Povrchová úprava dřevěných prvků bude řešena polyuretanovým lakem hluboký mat super mat natur efekt. Dřevo bude jemně přimofeno a kartáčováno. Povrchové úpravy všech materiálů budou předmětem vzorování. Konstruktivní řešení řeší výrobce. Před výrobou je nutné prostor zaměřit. Před zahájením výroby dodavatel zpracuje a předloží dílenskou dokumentaci k odsouhlasení.

Revize:


porf:

Studio, s.r.o.
B. Pílna
281 80275
www.ostudio.cz

Výukových prostor

Akce:

Výkres: výřez

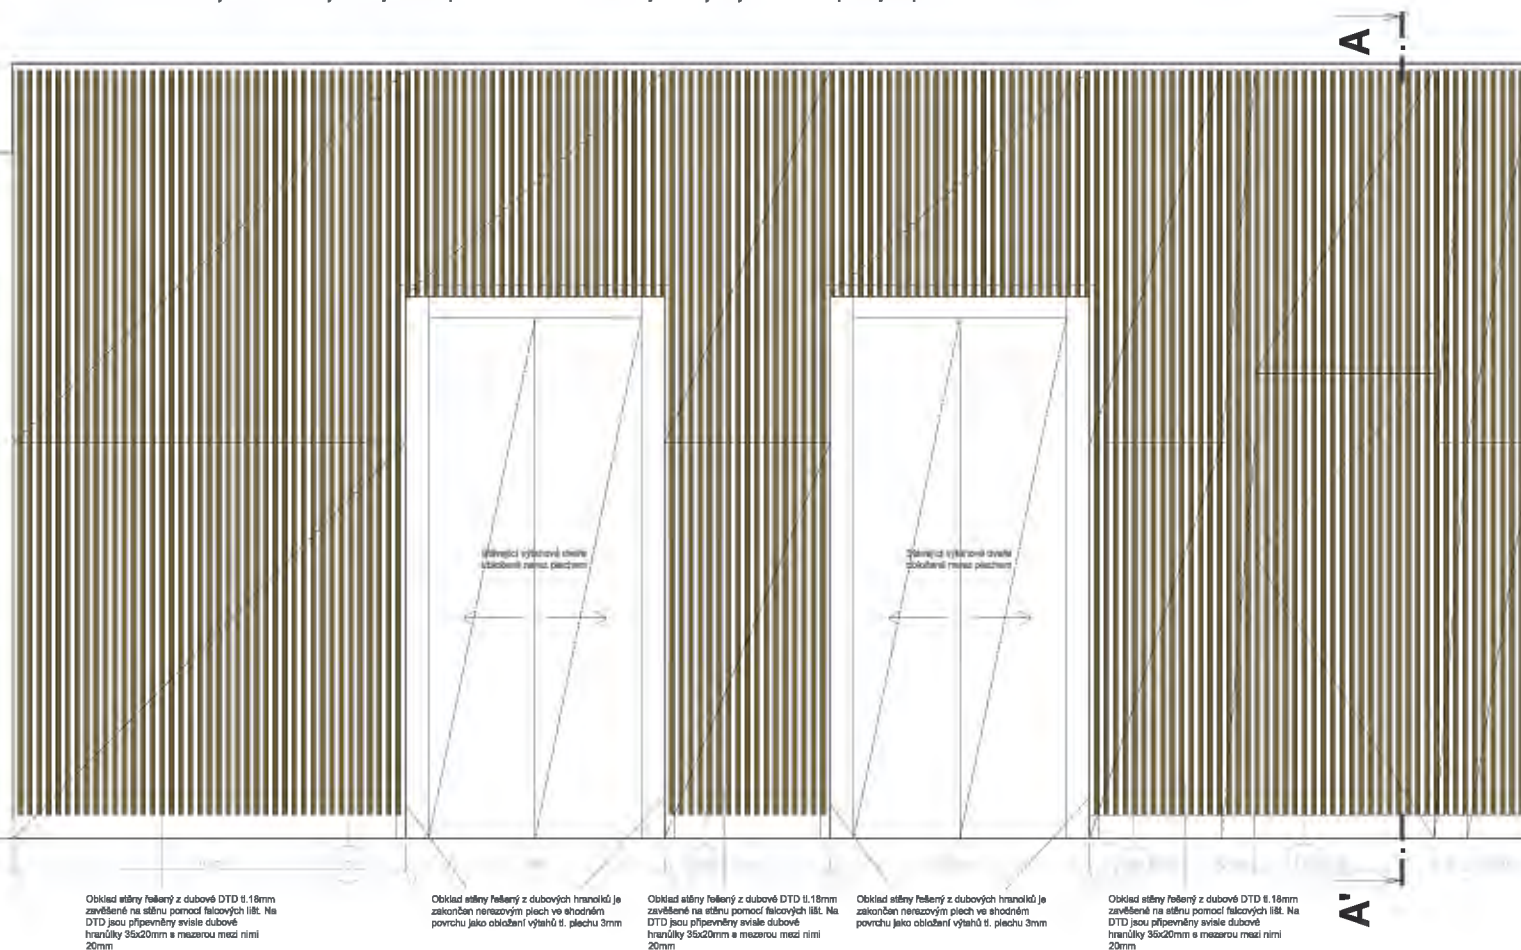



Konfekční pracovní dřevěný stůl.

- deska řešena z MDF tl.40mm dýhovaná dubovou dýhou
- šířka dýhových listů cca 150mm, střídání kresby ala prkna
- hrana stolové desky řešena masivním dubovým náklížkem
- v čele desky v místě nohou bude náklížek skládaný ala prkna
- noha stolu – dubový masivní hranol 75x75mm bude v horní části z boku z vysoce kvalitního dubového dřeva, shora prokreslen do stolové desky
- lub stolu je řešen masivním dubovým prknem tl. 40mm

Šířka: 90 cm

Délka: 180 cm

Výška: 76 cm

Revize:	REV_200410	Č. paré:	
Kreslil:	Ing. Radek Bláha	IO Studio, s.r.o. Opletalova 16, Praha 1 IČ: 28180275 www.iostudio.cz	
Kontroloval:	Ing. arch. Luka Křížek		
Vedoucí:	—		
Místo stavby:	PEF ČZU v Praze, Kamýcká 129, Praha 6		
Investor:	ČZU v Praze, Kamýcká 129, Praha 6		
Akce:	CENTRUM EKONOMICKO–MANAŽERSKÝCH STUDIÍ PEF_Modernizace vyučových prostor	Formát:	2x A4
Část:	A.1 – Architektonické a stavebně technické řešení	Datum:	06/2020
Výkres:		Stupeň:	STUDIE
	M01 Pracovní stůl	Měřítko:	
		Část PD	A.1.2
		Č. výkresu:	M01



- 1) **Provedení**
Židle s hladkým sedadlem i opěradlem. Materiál kostry dub.
Povrchová úprava bezbarvý lesk oleje.
- 2) **Konstrukce**
Židle je složena ze složené, která tvoří sedadlovou a opěradlovou část. Dřívko je k sedadlové části ze spodní strany naklíněn křížem a do něho zapojeny dvě přední a dvě zadní nohy. Sedadlovou část jednotlivé příčky rozdílné natržené řezání napojení nahou. Ty skrz sedák prochází a upozorňují tak na použité konstrukční řešení, které je zároveň designovým detailem.
- 3) **Pevnostní zkouška**
Židle byla úspěšně otestována pevnostní zkouškou dle evropské normy EN 16 139. Nosnost 130kg.
- 4) **Životní lhůta**
5 let ode dne prodeje spotřebitel.
- 5) **Rozměry a vyobrazení výrobku**

Celková výška hlad.	82	cm
Výška sedadla hl.	46	cm
Šířka židle max.	44	cm
Hloubka židle max.	47	cm
Šířka sedadla	43	cm
Hloubka sedadla	39	cm
Hmotnost výrobku hl	5,1	kg


Revize:	REV_000410	Č. par:	
Kreslil:	Ing. Petr Běho	M. Stálek s.r.o. Opatovská 16, Praha 1 IČ: 08160295 www.mobilis.cz	
Kontroloval:	Ing. arch. Luba Křížek		
Vytvořil:	-		
Materiál:	REF_C20 v Praze, tloušťka 120, Průměr 5		
Investor:	C20 v Praze, tloušťka 120, Průměr 5		
Áčím:	CEUTRUM EKONOMICKO-MANAGEMENTNÍCH STUDIÍ REF_Mobilis2000 - výukových prostor	Formát:	B1, A4
Číslo:	A1 - Architektonická a stavební technická řešení	Datum:	05/2022
Výtisk:		Strana:	ST001
MOJ Jednací židle		Obj. č.	1/1
		Č. přílohy:	MOJ



- 1) Provedení
Židle s hladkým sedáčkem i opěradlem. Materiál kostry dub.
Povrchová úprava bezbarvý lak oleř.
- 2) Technický popis konstrukce
Židle je složena ze sedákové podsedavky a opěradlové části. Sed. podsedáka tvoří sed. přední, boční a zadní díl + přední nohy. Sed. boční díl je vyroben ze 2 nábytl. hranolů vzájemně spojených na sdrůžený čep. Vezl boční díly je připraven sed. přední díl na kolíkový spoj. Do sed. bočních dílů z téhí strany jsou zabudovány a zaklizeny pořední nohy. Dále jsou sed. boční díly zabudovány a zaklizeny na sed. zadní díl. K této připravené sed. podsedávce jsou připraveny opět nohy k opěradlovým náhám. Je připravena opěradlová deska, která je vyrobena z tvrdovodního výtlaku překližky tl. 7mm. Sedáček (tvrdový výtlak překližky tl. 7mm) je nasazen na sedákovou podsedáku a zaklizen spojovacími lamelami v sedákovém předním a zadním dílu. Celá konstrukce barová židle je spávaná nožním spojem. Nožní spoj přední je se spojením zadním spojem příčkou na sdrůžené čepy, které jsou zaklizeny. Do předních noh je spoj připraven nábytkovými kolíky opěradlových noh je zabudován a zaklizen.
- 3) Pevnostní zkouška
Židle byla úspěšně otestována pevnostní zkouškou dle evropské normy EN 139 a americké normy BIFMA.
Nosnost 130 kg
- 4) Zánutní lhůta
5 let od dataení spotřebitel.
- 5) Rozměry a vyobrazení výrobku

	Název
Délková měřka	82,4 cm
Výška sedáka	61 cm
Šířka křesla max.	49 cm
Hloubka křesla max.	47,9 cm
Šířka sedáka	44 cm
Hloubka sedáku	38 cm
Hmotnost výrobku	4,7 kg

Barová židle	1
--------------	---

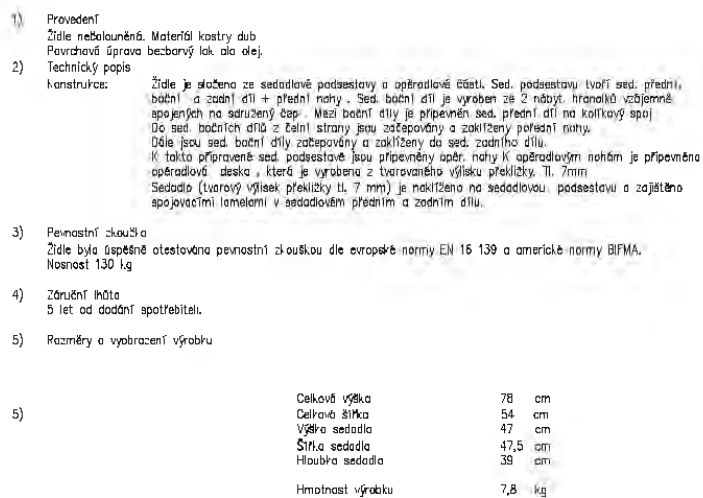

Ime:	Ing. Petr Brůna	IČ Studio, s.r.o. Opletalova 16, Praha IČ: 211 DIČ: CZ211
Podpis:	Ing. Petr Brůna	
Podpis:	Ing. Petr Brůna	
Podpis:	Ing. Petr Brůna	
Podpis:	Ing. Petr Brůna	
EKONOMICKO-MANAŽERSKÝCH PEF_Mediacie výtvarných prostor		Datum: Místo: Jméno: Podpis:
Česká republika		



Právní a technická specifikace:

- materiál: textilní, vlna (70%) a polyester (30%)
- úprava: výškový regulátor, polohovací, nastavitelný
- možnost výškové regulace sedáku
- rozměr: celková výška 78 cm, výška sedáku 52 cm, šířka sedáku 70 cm
- hmotnost: 18 kg

Revize:	REV_200410	Č. paré:
Kreslil:	Ing. Radek Bláha	IO Studio, s.r.o. Opletalova 16, Praha 1 IČ: 26180275 www.iostudio.cz
Kontroloval:	Ing. arch. Luka Křížek	
Vedoucí:	—	
Místo stavby:	PEF ČZU v Praze, Kamýcká 129, Praha 6	
Investor:	ČZU v Praze, Kamýcká 129, Praha 6	
Akce:	CENTRUM EKONOMICKO—MANAŽERSKÝCH STUDII PEF_Modernizace vyučkových prostor	Formát: Datum: Stupeň:
Část:	A.1 — Architektonické a stavebně technické řešení	2x A4 06/2020 STUDIE
Výkres:		Měřítko:
M05 Křeslo		Část PD Č. výkresu
		A.1.2 M05



Dvojkřeslo celočalouněné,

- zaoblené područky vycházející z opěraku,
- korpus vyplněný studenou pěnou,
- kovový rám,
- možnost vytvářet modulární sestavy,
- rozměr: celková výška 78 cm, výška sezení 37 cm, hloubka sezení 72 cm,
- hmotnost 36 kg.

Revize:	REV_200410	Č. paré:	
Kreslil:	Ing. Radek Bláha	IO Studio, s.r.o. Opletalova 16, Praha 1 IČ: 28180275 www.iostudio.cz	
Kontroloval:	Ing. arch. Lukáš Křížek		
Vedoucí:	—		
Místo stavby:	PEF ČZU v Praze, Kamýcká 129, Praha 6		
Investor:	ČZU v Praze, Kamýcká 129, Praha 6		
Akce:	CENTRUM EKONOMICKO–MANAŽERSKÝCH STUDIÍ PEF_Modernizace vyučových prostor	Formát:	2x A4
Část:	A.1 – Architektonické a stavebně technické řešení	Datum:	06/2020
Výkres:		Stupeň:	STUDIE
		Měřítko:	
M06 Dvojkřeslo		Část PD	A.1.2
		Č. výkresu	M06



 VYMEZENÍ ŘEŠENÉ ČÁSTI OBJEKTU

 SCHEMATICKÉ VYMEZENÍ POŽÁRNÍCH ÚSEKŮ

STÁVAJÍCÍ KONSTRUKCE - ETAPA II.

LEGENDA TRUHLÁŘSKÝCH PRVKŮ:

-
- A 3x3 grid with a red dashed box highlighting the top-right cell.




Revize: REV_200410

Studio, s.r.o.
Opletalova 16, Praha
IČ: 28180275

YUPOVICH

Feščené části

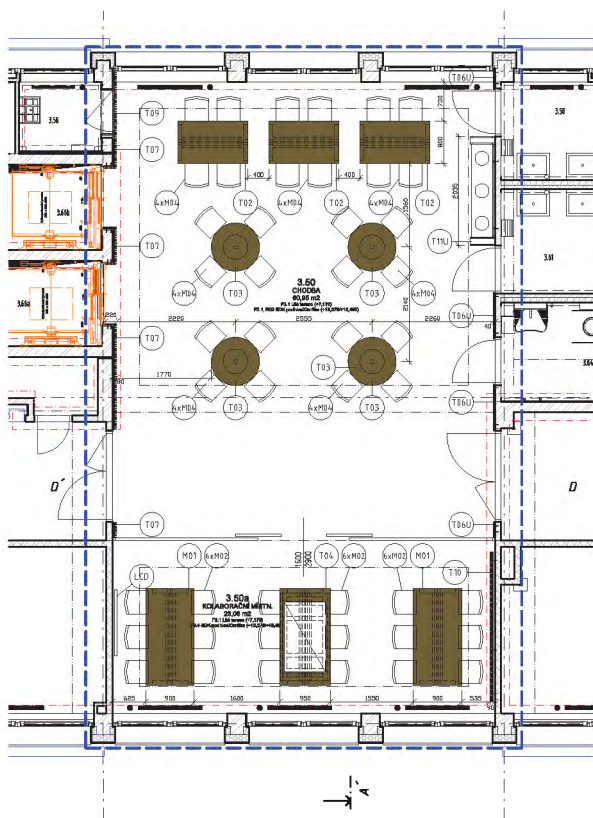

TABULKA MÍSTNOSTÍ ŘEŠENÉ ČÁSTI 3NP

Číslo	Název	Plocha	Druh podlahy	Povrchy stěn	Povrch stropu
3.50D315	CHODBA	80,86 m ²	P2.1 LITÉ TERACO	ŠTUKOMÍTKA + MALBA	P3.1 R02 BOK POHLED
3.50D315H	KOLABORAČNÍ MÍSTNOST	23,06 m ²	P3.1 LITÉ TERACO	ŠTUKOMÍTKA + MALBA	P3.1 BOK POHLED

LEGENDA HMOT:

- VYMEZENÍ ŘEŠENÉ ČÁSTI OBJEKTU
- SCHEMATICKÉ VYMEZENÍ POŽÁRNÍCH ÚBERKŮ

STÁVAJÍCÍ KONSTRUKCE - ETAPA I.

- Porotherm 40 P+D, P10,M5
- Porotherm 40S, malta tepelně izolační M2,5 součinitel prostupu tepla U=mat0,27W/m K
- Porotherm 11,5 P+D, P10,M5
- Porotherm 24 P+D, P10, M5
- Žs monolitický beton
- Porotherm 6,5 P+D, P10,M5
- TL izhev125, Porotherm 11,5AKU, P10,na M5 a parametry včetně omlak: Rw = 47 dB
- TL izhev250, Porotherm 25AKU, P10,na M5 a parametry včetně omlak: Rw = 55 dB
- Extrudovaný polystyren
- Tepelná izolace - kontaktní zateplení objektu


STÁVAJÍCÍ KONSTRUKCE - ETAPA II.

- ŽELEZOBETON MONOLITICKÝ
- MINERÁLNÍ VATA POŽÁRNÍ PASTY
- XPS POLYSTYREN
- TVÁRNICE Z LEHKÉHO BETONU
- KERAMICKÁ OHĽA
- ŠÁROKARTONOVÁ KONSTRUKCE


LEGENDA TRUHLÁŘSKÝCH PRVKŮ:

- T01 - Stůl kvadrát
- T02 - Stůl 1200x800mm
- T03 - Stůl kruhový d=900mm
- T04 - Interaktivní stůl
- T05 - Interaktivní stůl výška 950mm
- T06 - Plošový obklad stěny
- T07 - Lamelový akustický obklad stěny
- T08 - Nástěnná
- T09 - Lamelová dvířka
- T10 - Lamelový akustický panel horizontální
- T11 - Odpadkové centrum
- T12 - Kruhový pracovní stůl
- T13 - Komoda
- T14 - Lavice
- T15 - Paraván

- M01 - Pracovní stůl
- M02 - Jedinec židle
- M03 - Barová židle
- M04 - Čatárenská židle
- M05 - Křeslo
- M06 - Dvojkřeslo

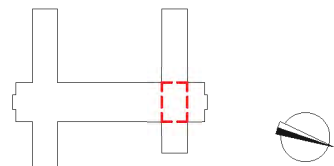

Revize:	REV_200410	Č. paré:	
Kreslil:	Ing. Radek Bláha		
Kontroloval:	Ing. arch. Lukáš Krátek		
HIP:	Ing. arch. Libor Lach		
Místo stavby:	PÚ ČOU v Praze, Komenského 555, Prah 6		
Investor:	ČOU v Praze, Komenského 135, Prah 6		
Arch:	MODERNIZACE INTERIÉROVÉHO VYBAVENÍ VE VÝUKOVÝCH PROSTORÁCH PEF – CEMS II. II.	Formát:	4x A4
Část:	A.1 – Architektonické a stavební technické řešení	Datum:	04/2020
Collaboration Room – D315 – NOVÝ STAV		Štup:	STUČE
Pádory mobilně řešené části 3NP(CEMS II.)		Měřítko:	1:50
		Část PD	A.1.2
		Č. výkresu	D315_N-02

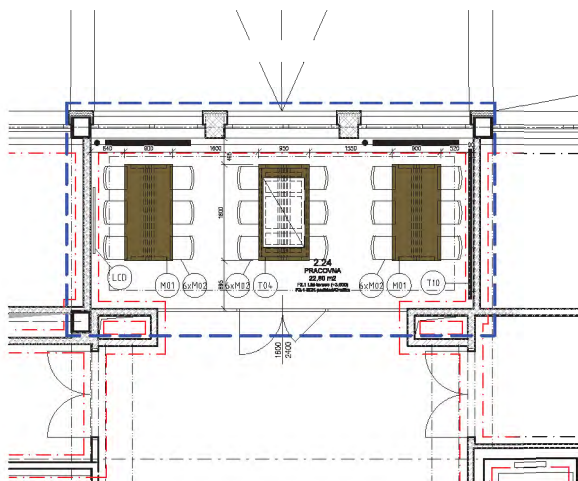

TABULKA MÍSTNOSTÍ ŘEŠENÉ ČÁSTI ZNP

Číslo	Název	Plocha	Druh podlahy	Povrch stěn	Povrch stropu
Z.24/E252	PRACOVNA	22,8 m ²	F2.1 LITE TERACO	STUK.OMITKA + MALBA	F2.1 SOK PODHLED

LEGENDA HMOT:

- VYMEZENÍ ŘEŠENÉ ČÁSTI OBJEKTU
- SCHEMATICKÉ VYMEZENÍ POŽÁRNÍCH ÚSEKŮ

STÁVAJÍCÍ KONSTRUKCE – ETAPA I.


- Paratherm 40 P+D, P10,M5
- Paratherm 40SI, malta tepelné izolace M2,5 součinitel prostupu tepla U=max0,27W/m K
- Paratherm 11,5 P+D, P10,M5
- Paratherm 24 P+D, P10, M5
- ZB monolitický beton
- Paratherm 6,5 P+D, P10,M5
- TI. zdvořelý, Paratherm 11,5AKU, P10,na M5 s parametry včetně omítek: Rw = 47 dB
- TI. zdvořelý, Paratherm 25AKU, P10,na M5 s parametry včetně omítek: Rw = 55 dB
- Extrudovaný polystyren
- Tepelná izolace –kontaktní zateplení objektu

STÁVAJÍCÍ KONSTRUKCE – ETAPA II.

- ŽELEZOBETON MONOLITICKÝ
- MINERÁLNÍ VATA; POŽÁRNÍ PÁSY
- XPS POLYSTYREN
- TVÁRNICE Z LEHKEHO BETONU
- KERAMICKÁ CHILA
- SÁDKOKARTONOVÁ KONSTRUKCE

LEGENDA TRUHLÁŘSKÝCH PRVKŮ:

- T01 – Stůl květina
- T02 – Stůl 1200x800mm
- T03 – Stůl kruhový d=900mm
- T04 – Interaktivní stůl
- T05 – Interaktivní stůl výška 950mm
- T06 – Plechový obklad stěny
- T07 – Lamelový akustický obklad stěny
- T08 – Nástěnka
- T09 – Lamelové dveře
- T10 – Lamelový akustický panel horizontální
- T11 – Odpadkové centrum
- T12 – Kruhový pracovní stůl
- T13 – Komoda
- T14 – Lavice
- M01 – Pracovní stůl
- M02 – Jednací židle
- M03 – Barová židle
- M04 – Čekárenská židle

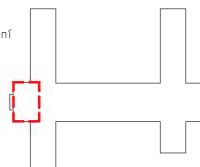

Revize:	REV_200410	Č. porč:
Kreštil:	Ing. Radek Běha	IO Studio, s.r.o. Dělnická 16, Praha 1 IČ: 28180275 www.iostudio.cz
Kontrola:	Ing. arch. Lukáš Krátek	
HIP:	Ing. arch. Libor Lacina	
Místo stavby:	PEF ČZU v Praze, Kamýcká 959, Ploha 6	
Investor:	ČZU v Praze, Kamýcká 158, Praha 6	
Akce: MODERNIZACE INTERIÉROVÉHO VYBAVENÍ VE VÝUKOVÝCH PROSTORÁCH PEF – ČEMS I., II.		Formát: 4x A4
Část: A.1 – Architektonické a stavební technické řešení		Datum: 04/2020
COLLABORATION ROOM – E252 – NOVÝ STAV		Stupeň: STUDIE
Předmět: Pádorye mobiliáře řešení části ZNP (ČEMS I.)		Měřítko: 1:50
		Část PD: A.1.2
		Č. výkresu: E252_N-02