

P.2 Přehled stavbou dotčených pozemků

Název stavby : Přeložka STL plynovodu, ul. Oldřichovská, Oldřichov na Hranicích, Hrádek nad Nisou, ŘSD

Č. stavby : 8800087271


Zpracovatel :

| Reg.č. | | Katastrální území | Číselný kód katastrálního území | Obec | Okres | Druh číslování (Zde se uvede číselný kód 1 - stavební parcela 2 - pozemková parcela) | Parcelní číslo pozemku dle KN p.č. *1 | Parcelní číslo pozemku dle ZE (PK, GP, EN) *2 | Díl parcely u pozemku ve ZE *4 | Typ parcely (zde se uvede typ - KN nebo ZE) | Původ parcely ZE (PK, GP, EN, aj.) | LV č. | Výměra pozemku (m2) *3 | Délka průniku PZ *5 | Plocha průniku PZ *6 | Plátce DPH *7 | Poznámka |
|--------|----------------------|------------------------|---------------------------------|------------------|---------|--|---------------------------------------|---|--------------------------------|---|------------------------------------|-------|------------------------|---------------------|----------------------|---------------|----------|
| poř.č. | č. smlouvy (SOSB VB) | | | | | | | | | | | | | | | | |
| 1 | | Oldřichov na Hranicích | 710008 | Hrádek nad Nisou | Liberec | 2 | 1187/1 | | | KN | | 96 | 4408 | 1 | | | |
| 2 | | Oldřichov na Hranicích | 710008 | Hrádek nad Nisou | Liberec | 2 | 1187/2 | | | KN | | 96 | 167 | 1 | | | |
| 3 | | Oldřichov na Hranicích | 710008 | Hrádek nad Nisou | Liberec | 2 | 350/12 | | | KN | | 130 | 3383 | 1 | | | |

Tabulku řadit dle toku plynu

Komentáře:

- *1 Doplnovat pouze parcely evidované dle KN
- *2 Doplnovat pouze parcely evidované dle ZE (PK, GP, EN, aj.)
- *3 Vyplňovat údaj uvedený v katastru nemovitostí
- *4 Vyplnit číslo dílu parcely evidované dle ZE (1 až nekonečno)
- *5 Do políčka **Délka průniku PZ** se vyplní, pokud je pozemek dotčen plynárenským zařízením vždy hodnotu **1**
- *6 Do políčka **Plocha průniku PZ** se vyplní, pokud je pozemek dotčen **pouze ochranným pásmem vždy hodnotu 1**, Když je pozemek dotčen plynárenským zařízením, nebude vyplněno políčko Plocha průniku PZ.
- *7 Do políčka Plátce DPH se vyplní text **Ano**, a to pouze u plátců DPH zbytek políček v tomto sloupci zůstane prázdný.

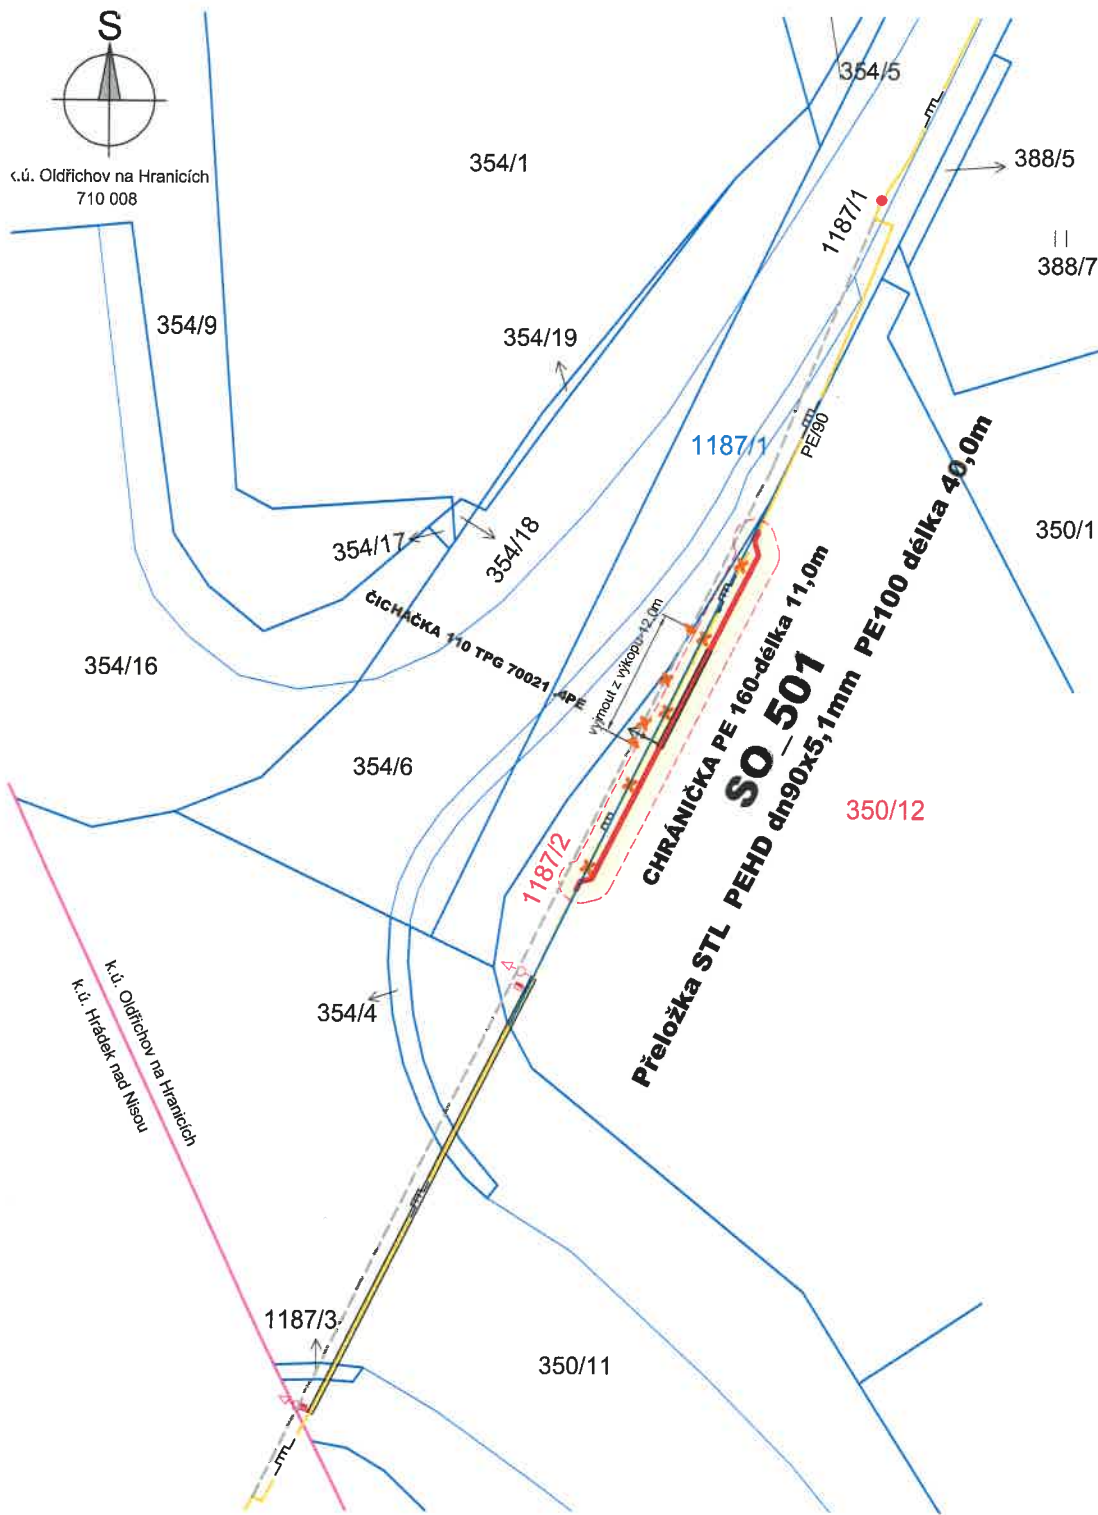

TABULKA DOTČENÝCH POZEMKŮ k.ú. Oldřichov na Hranicích

| ČPP | VLASTNÍK | DL.ULOŽENÍ, STL |
|--------|---|-----------------|
| 350/12 | ČR -Ředitelství silnic a dálnic ČR, Na Pankráci 546/56, Nusle, 14000 Praha 4 | 38,90 |
| 1187/1 | Liberecký kraj, U Jezu 642/2a, Liberec IV-Perštýn, 46001 Liberec | OP |
| 1187/2 | KSSLK, příspěvková organizace, České mládeže 632/32, Liberec VI-Rochlice, 46006 | 1,10 |

LEGENDA:

- HRANICE POZEMKŮ KN
- SLUČKY
- POZEMKOVÉ PARCELY DOTČENÉ ULOŽENÍM POTRUBÍ PŘELOŽKY PZ
- POZEMKOVÉ PARCELY OCHR. PÁSMEM POTRUBÍ PŘELOŽKY PZ
- STL PLYNOVOD PE dn63 GasNet s.r.o.
- PŘELOŽENÝ ÚSEK STL PLYNOVODU PE90
- HRANICE OCHRANNÉHO PÁSMÁ PŘELOŽENÉHO PZ
- 2,0metry od povrchu PZ na obě strany (STL mimo zastavěné území obce)
- PLOCHA OCHRANNÉHO PÁSMÁ PŘELOŽENÉHO PZ

SO 501 Přeložka plynovodu STL

Objednatel:



ŘEDITELSTVÍ SILNIC A DÁLNIC ČR

Ředitelství silnic a dálnic ČR

Na Pankráci 546/56, 140 00 Praha 4

ŘSD ČR SPRÁVA Liberec

Zeyerova 1310, 460 55 Liberec

Zhotovitel PDPS:




Valbek, spol. s r.o.

Vaňurova 505/17

460 07 Liberec 3

Zhotovitel SO501:

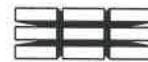

PETR KARMAZIN
projektování staveb

Vypracoval

Ing. POPR Petr

Zodp. projektant

KARMAZÍN Petr

Tech. kontrola

KARMAZÍN Petr

Akce

I/35 OLDŘIHOV NA HRANICÍCH

ÚPRAVA ODVODNĚNÍ

Zak.číslo

18 - LI41 - 015

Datum

07/2019

Stupeň

PDPS

Počet formátů

2 x A4

Měřítko

1:500

Č. přílohy

Paré

Adresa : Turistická 26
466 06 Jablonec n.N.
tel: 483 317 150
e-mail: karmazinplyn@volny.cz

Příloha

ZÁKRES DO KN

2.