


Část Plazy nad železniční stanicí: Vyznačený rozsah Plazy bude dokončený společně s dokončením Parkovacího domu B ve smyslu popisu Přílohy č.4.1a. V době dokončení Plazy okolo Parkovacího Domu B do finální podoby musí proběhnout úprava vyznačené části Plazy do přechodného stavu do doby, než bude dokončena realizace železniční stanice. Po dokončení realizace železniční stanice bude vyznačená část plazy dokončena do finální podoby ve smyslu Studie Stavby. Dodavatel připraví Dokumentaci Stavby tak, aby bylo možné jednotlivé etapy Plazy samostatně realizovat, kolaudovat a užívat. V rámci Dokumentace Stavby Dodavatel připraví Dokumentaci pro územní povolení stavby v rozsahu Plazy od Terminálu 2 až po konec ulice Aviatická ve smyslu Studie Stavby.

279/2

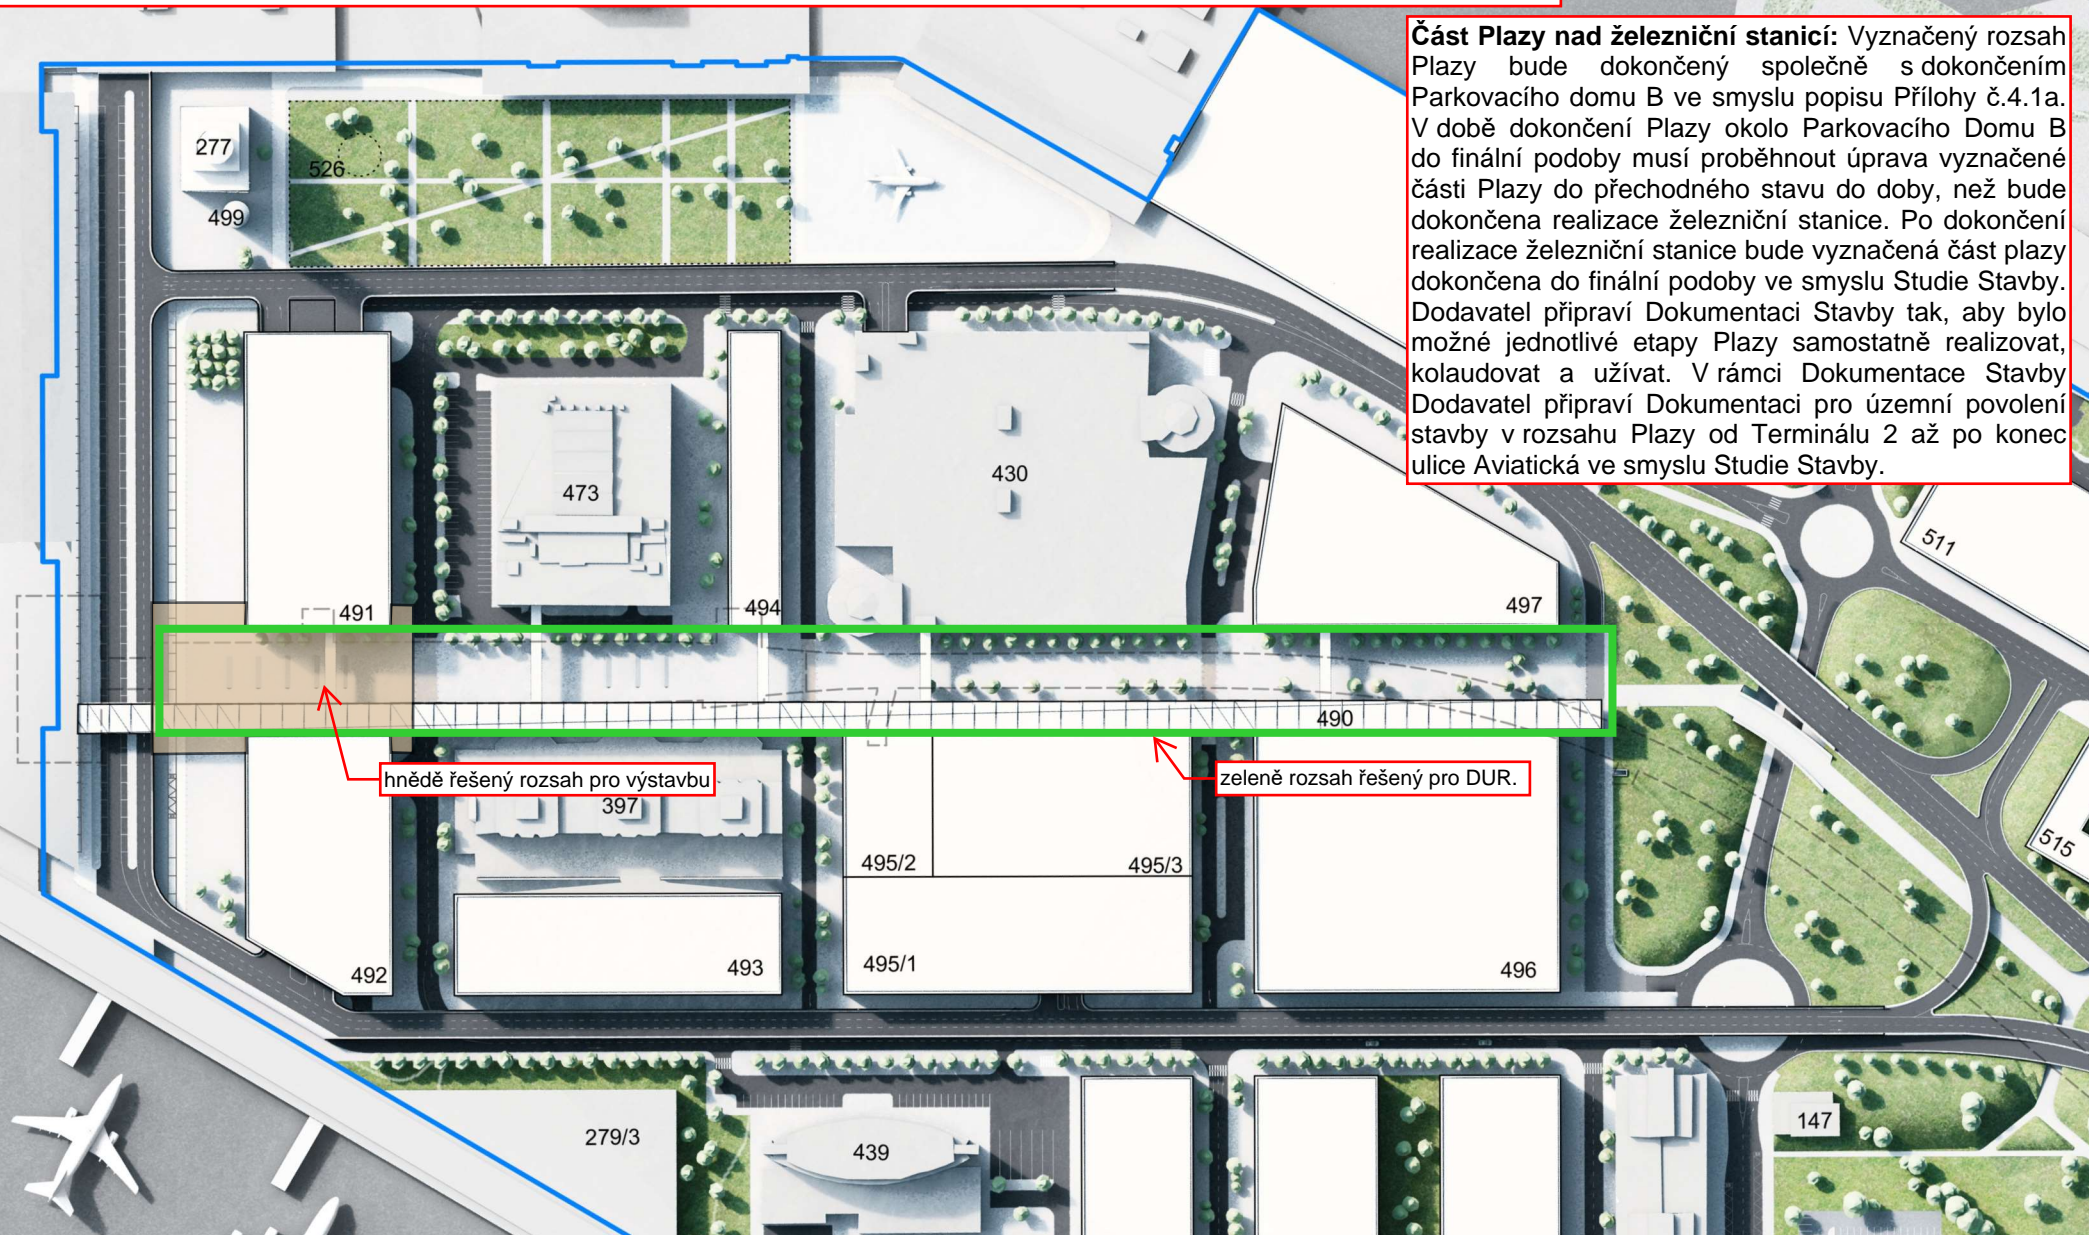

hnědě řešený rozsah pro výstavbu

zeleně rozsah řešený pro DUR.

SEZNAM OBJEKTŮ:

- | | | | |
|------------------------------|-------------------------------|------------------------------------|--------------------------|
| 277 ŘLP | 430 Parking C | 492 A. terminál charter + parking | 497 Hotel + poliklinika |
| 279/1 Terminál 1 | 439 Budova APC | 493 Administrativní budova | 498 Muzeum + Expedice T1 |
| 279/2 Terminál 2 | 473 Hotel Mariot | 494 Administrativní budova | 499 nová věž ŘLP |
| 279/3 Terminál 2 (rozšíření) | 490 Skywalk | 495 Parking + Taxi + Čerp. stanice | 526 Multifunkční objekt |
| 397 RODOP | 491 A. terminál MHD + parking | 496 Kongresové centrum | |

3.3.2.8

SITUACE - ARCH. NÁVRH

M 1 : 2000



AIRPORT CITY SEVER

CENTER