


**Plaza okolo Parkovacího domu B: Dokončení specifikovaného rozsahu Plazy do finální podoby ve smyslu Studie Stavby.**

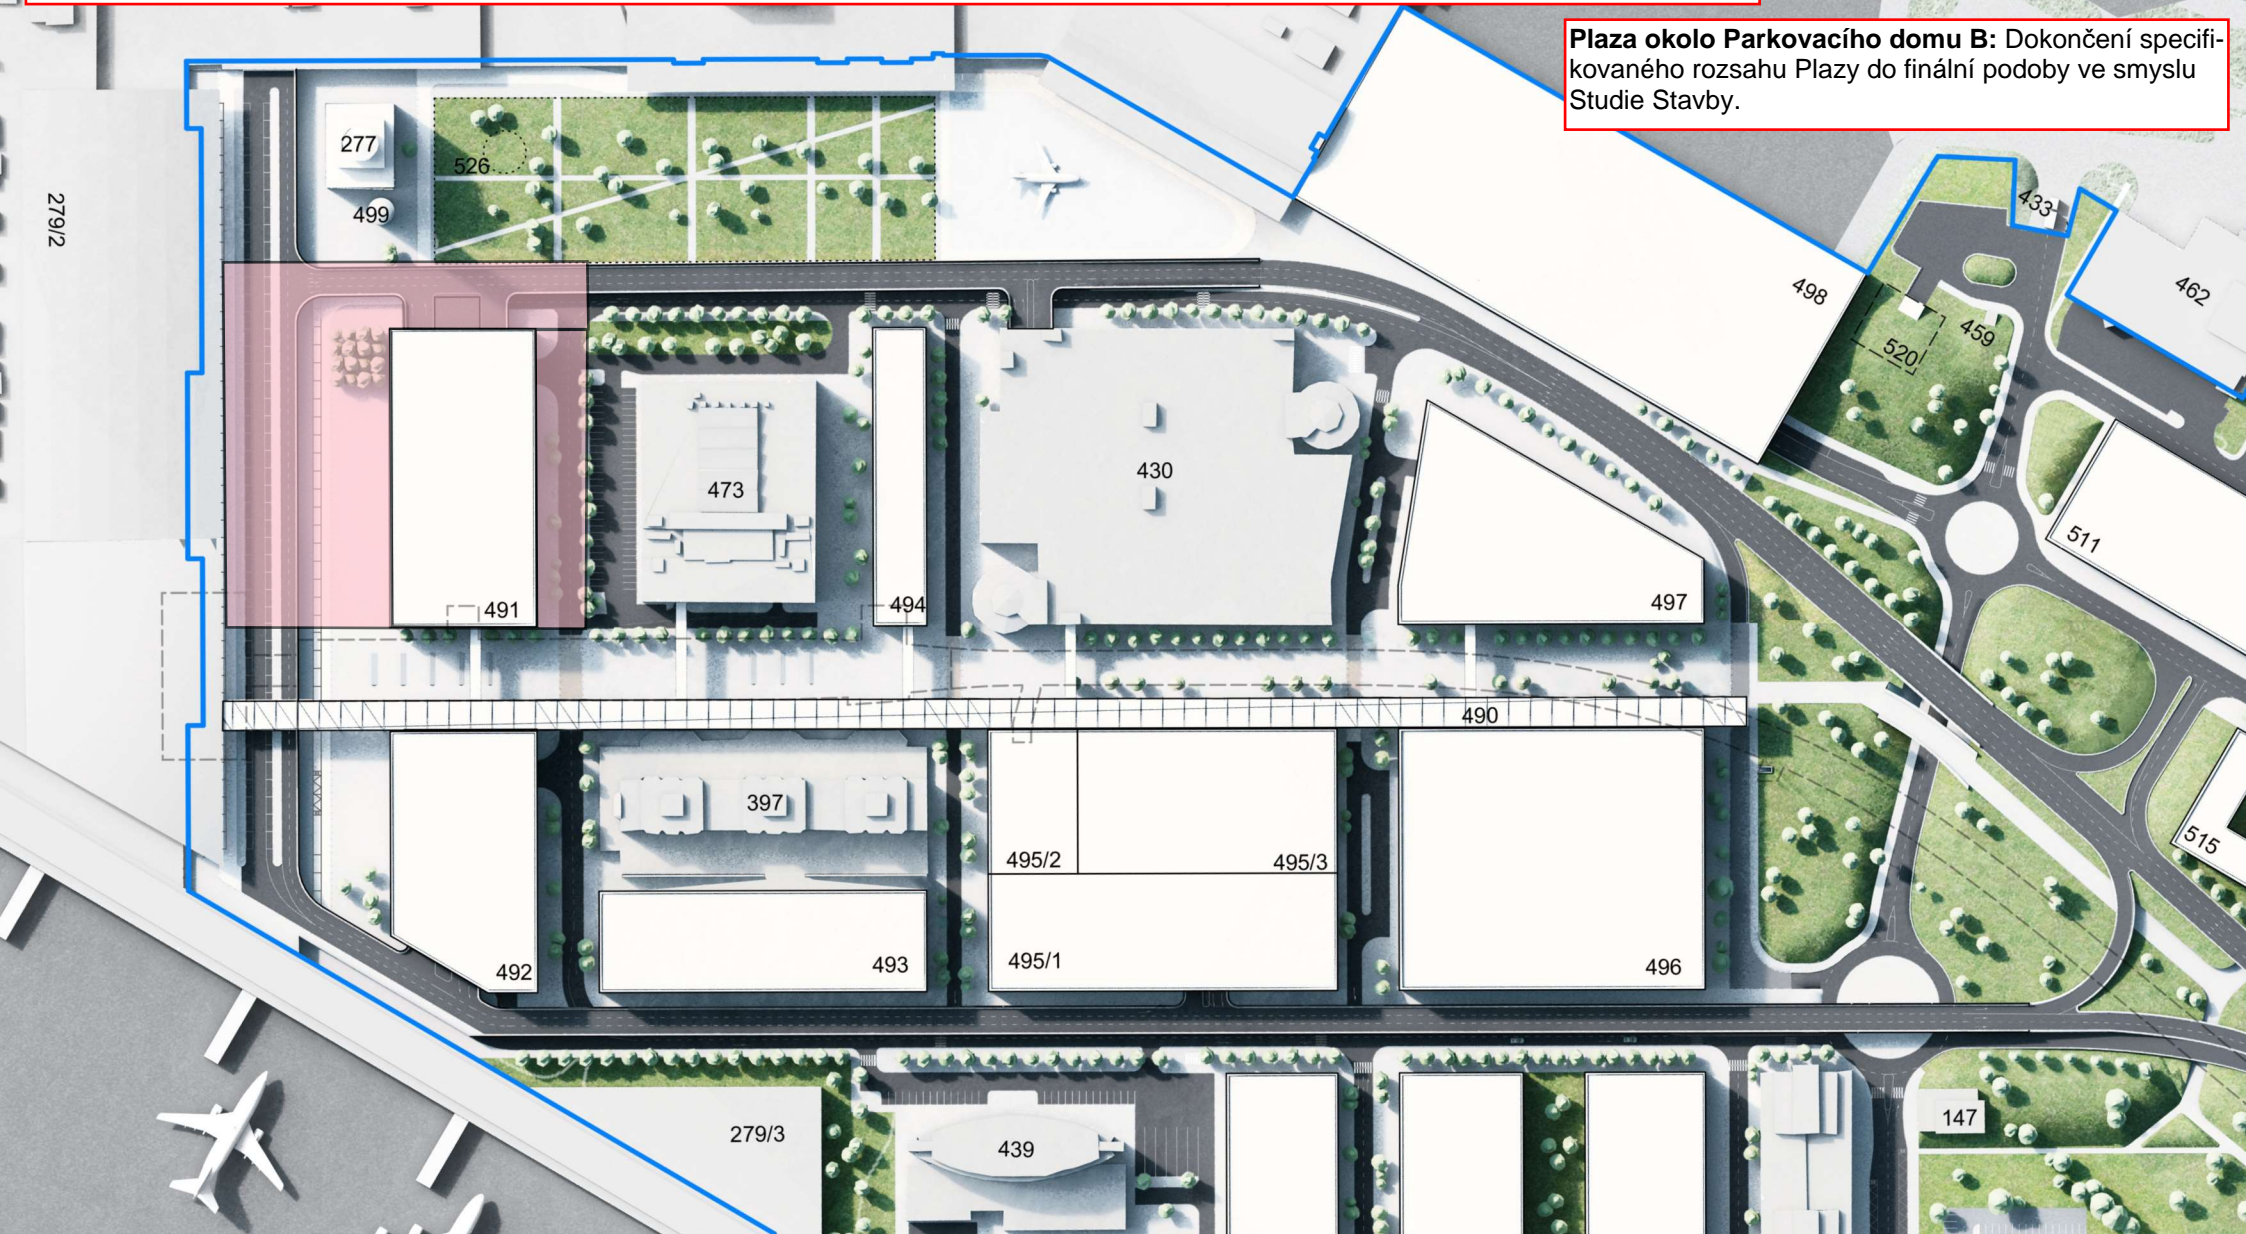

**SEZNAM OBJEKTŮ:**

- |                              |                               |                                    |                          |
|------------------------------|-------------------------------|------------------------------------|--------------------------|
| 277 ŘLP                      | 430 Parking C                 | 492 A. terminál charter + parking  | 497 Hotel + poliklinika  |
| 279/1 Terminál 1             | 439 Budova APC                | 493 Administrativní budova         | 498 Muzeum + Expedice T1 |
| 279/2 Terminál 2             | 473 Hotel Mariot              | 494 Administrativní budova         | 499 nová věž ŘLP         |
| 279/3 Terminál 2 (rozšíření) | 490 Skywalk                   | 495 Parking + Taxi + Čerp. stanice | 526 Multifunkční objekt  |
| 397 RODOP                    | 491 A. terminál MHD + parking | 496 Kongresové centrum             |                          |

3.3.2.8

SITUACE - ARCH. NÁVRH

M 1 : 2000



**AIRPORT CITY SEVER**

**CENTER**