

1:1000
 +0,000 = 224,350 b.p.v

TRVALÝ ZÁBOR STAVBY	KATASTR	NAVRHOVANÝ OBJEKT	DLAŽBA	STÁVAJÍCÍ ZELEN	VODNÍ PRVEK	STROMY STÁVAJÍCÍ
HRANICE VYUŽITÍ ÚZEMÍ	HRANICE ŘEŠENÉHO ÚZEMÍ	OKOLNÍ ZÁSTAVBA	MLAT	SADOVÉ ÚPRAVY	ZATRAVNĚNÁ DLAŽBA	STROMY NAVRHOVÁNE

Architekt:




Black n' Arch, s.r.o.

Projektant:




AED project a.s.



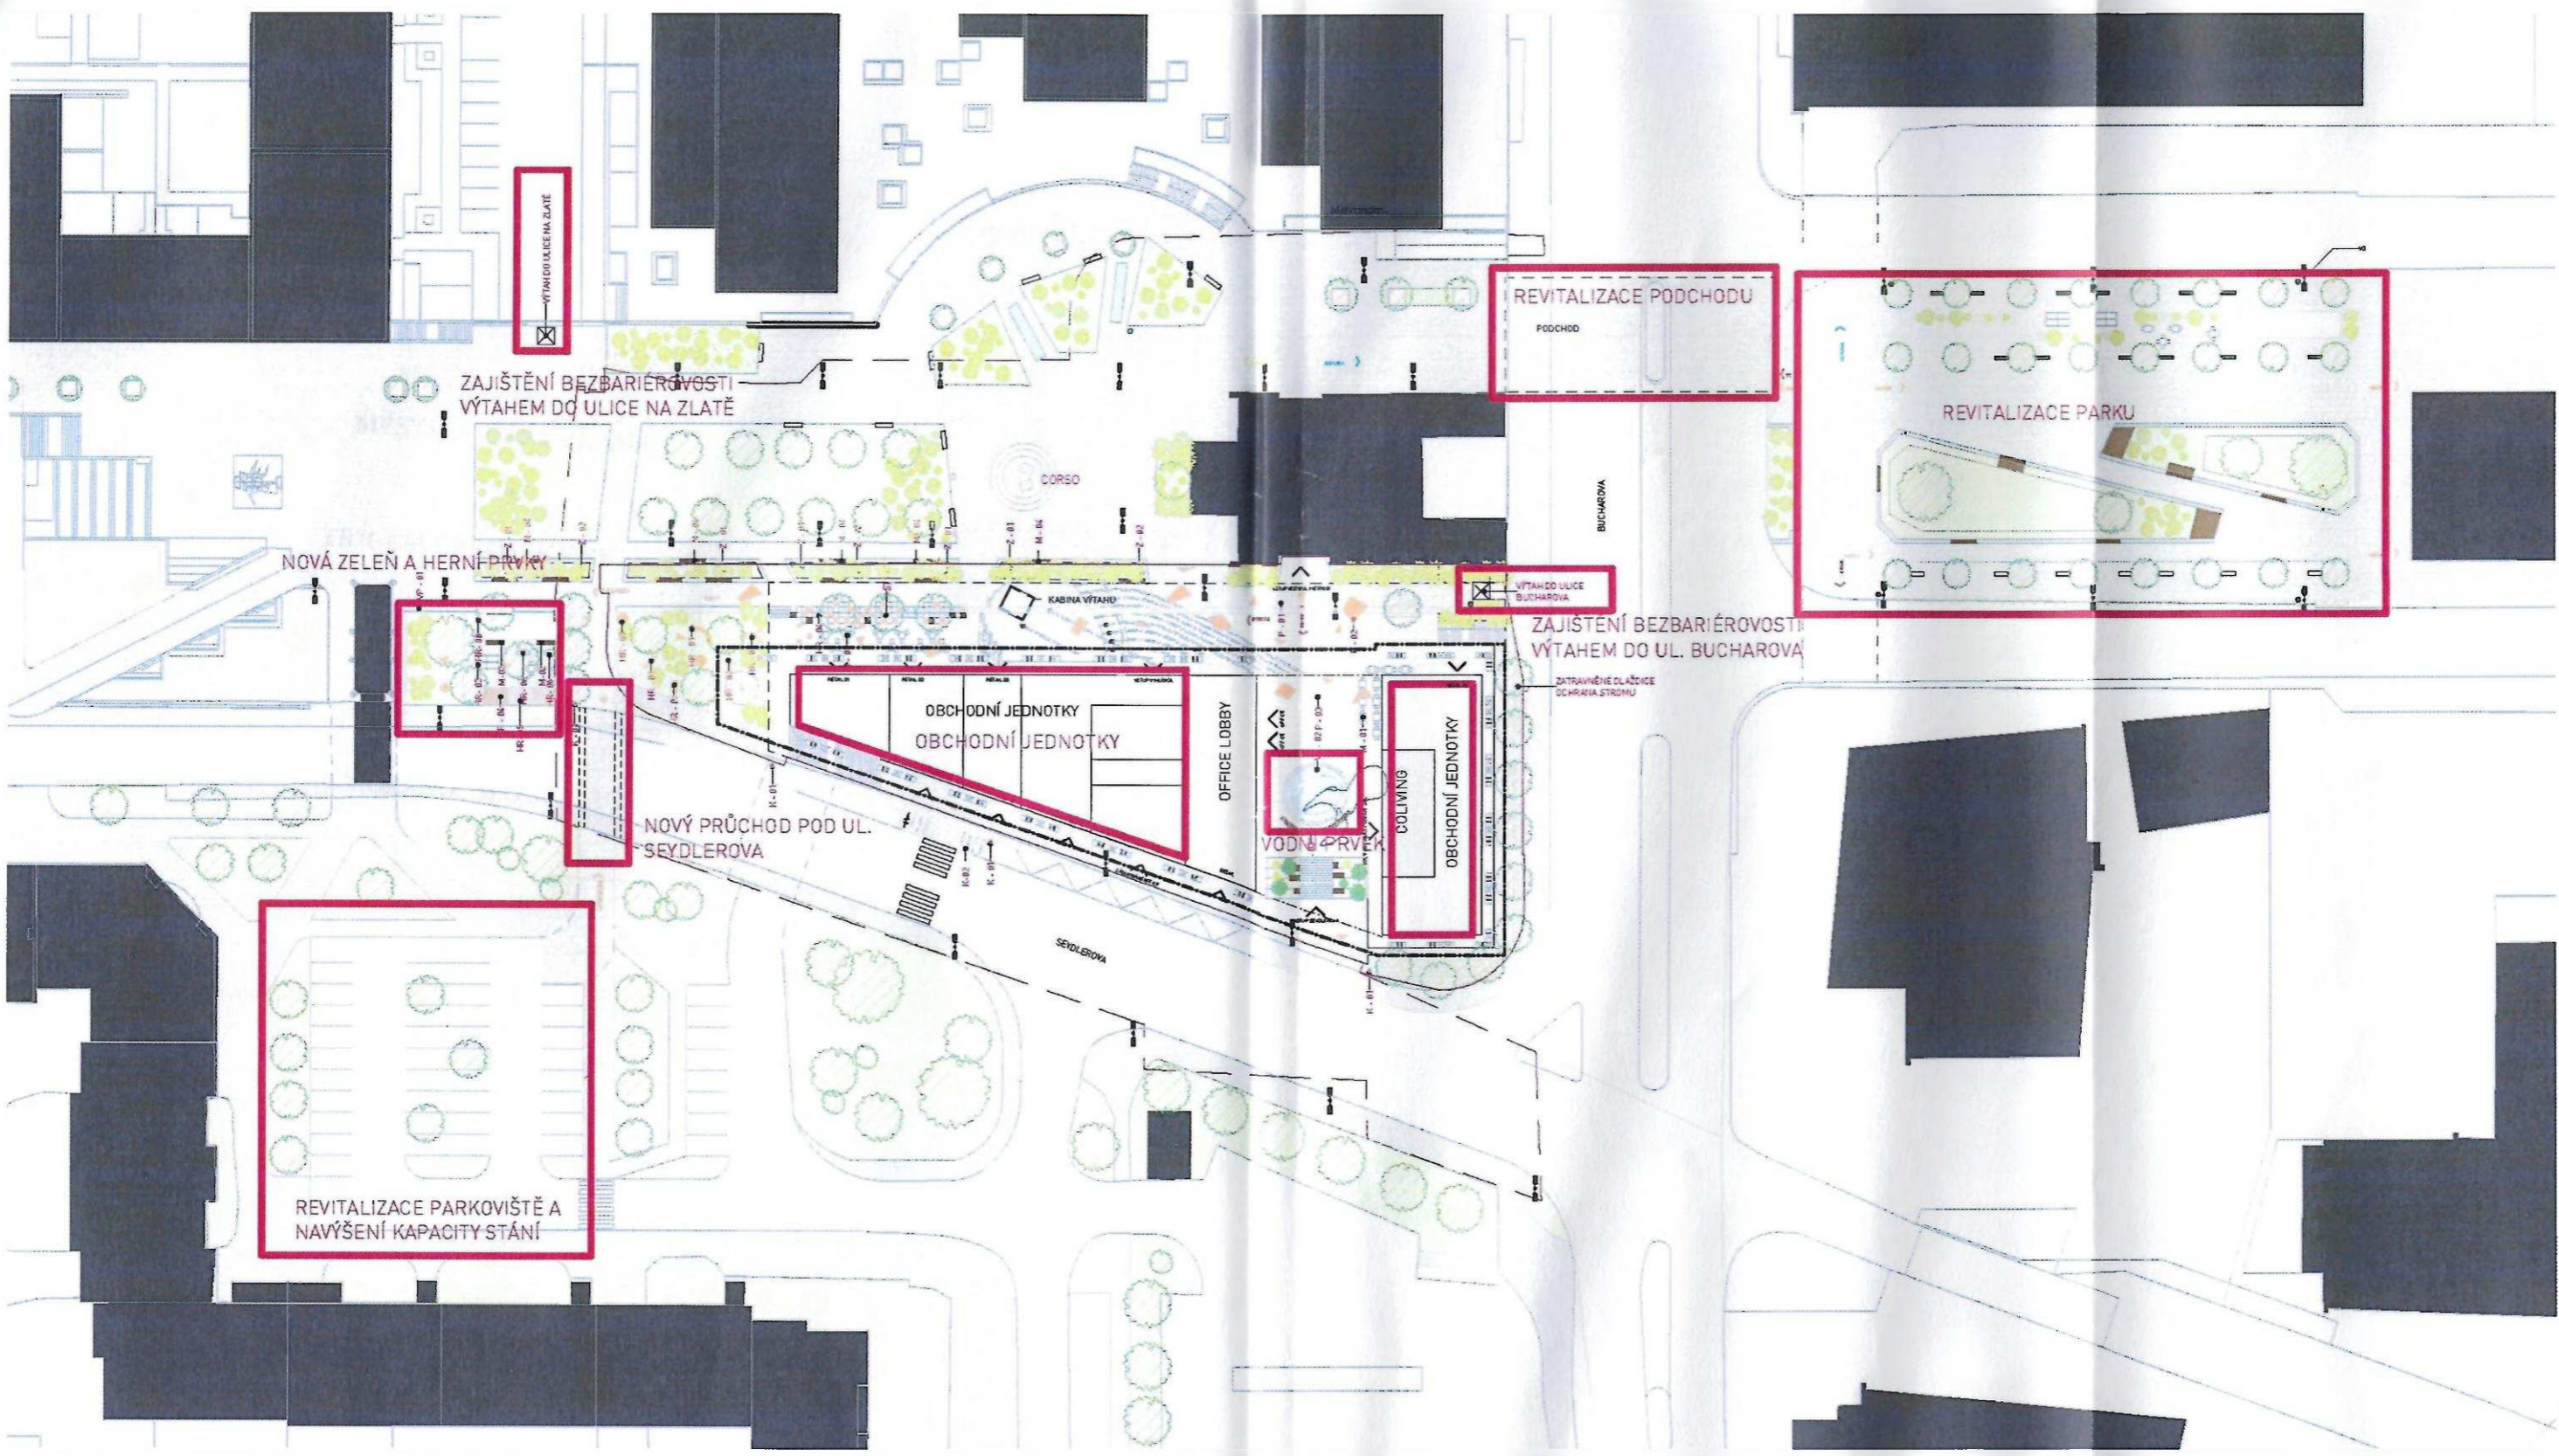

±0.000 = 324,350 b.p.v

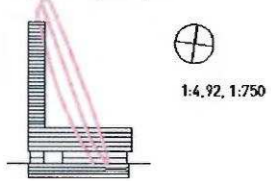

Architekt:



Projektant:



sk n'Arch, s.r.o. AED project a.s.