

Město Rudná

IČ: 00233773

sídlem: Masarykova 94/53, 25219 Rudná

zastoupena: **Lubomír Kocman** – starosta města

(dále jen „Budoucí povinná“ nebo též „Druhá smluvní strana“)

a

ČEZ Distribuce, a. s.

IČ 24729035, **DIČ** CZ24729035

se sídlem Děčín, Děčín IV-Podmokly, Teplická 874/8, PSČ 405 02

zastoupena Ing. Jiřím Duspivou na základě POVĚŘENÍ, evidenční č. POV/OÚ/87/0005/2017

(dále jen „Budoucí oprávněná“)

(společně dále též „Smluvní strany“),

uzavřeli níže uvedeného dne, měsíce a roku tuto:

SMLOUVU O BUDOUCÍ SMLOUVĚ O ZŘÍZENÍ VĚCNÉHO BŘEMENE A DOHODU O UMÍSTĚNÍ STAVBY

č. IE-12-6009991/011, Rudná, ul. Na Sídlišti - obnova NN

podle ustanovení § 1785 a násl. a § 1257 a násl. zákona č. 89/2012 Sb. občanského zákoníku, podle ustanovení § 25 odst. 4 zákona č. 458/2000 Sb. energetického zákona (dále jen tato smlouva).

Článek I.

Úvodní ustanovení

Budoucí oprávněná je provozovatelem distribuční soustavy (dále jen „PDS“) na území vymezeném licencí na distribuci elektřiny udělenou PDS Energetickým regulačním úřadem. Distribuční soustava je provozována ve veřejném zájmu. PDS má povinnost zajišťovat spolehlivé provozování, obnovu a rozvoj distribuční soustavy, přičemž pokud dochází k umístění zařízení distribuční soustavy na cizí nemovitost, je PDS povinen podle § 25 odst. 4 energetického zákona k této nemovitosti zřídit věcné břemeno a zajistit si právo provést stavbu dle příslušných ustanovení stavebního zákona.

Článek II.

Prohlášení o právním a faktickém stavu

1. Budoucí povinná prohlašuje, že je výlučným vlastníkem:

pozemků parc.č. 101/39; 101/24; 102/1, v k.ú. Dušníky u Rudné [743313], obec Rudná [531723],

zapsáno v katastru nemovitostí vedeném Katastrálním úřadem pro Středočeský kraj, Katastrální pracoviště Praha - západ (dále jen „**Dotčená(né) nemovitost(tí)**“)

2. Budoucí oprávněná je investorem stavby zařízení distribuční soustavy – **zemní kabelové vedení NN + zemnicí pásek FeZN/ pojistková skříň**, dále jen „**Zařízení distribuční soustavy**“), která se bude nacházet mj. na Dotčené(ných) nemovitosti(tech).

3. Budoucí povinná prohlašuje, že není žádným způsobem omezena v právu zřídit k Dotčené(ným) nemovitosti(tem) věcné břemeno podle této smlouvy, a že jí nejsou známy žádné faktické nebo právní vady Dotčené(ných) nemovitosti(tí), kterými by byl znemožněn účel této smlouvy.

Článek III. Předmět smlouvy

1. Smluvní strany se zavazují, že spolu za dále uvedených podmínek uzavřou vlastní smlouvu o zřízení věcného břemene (dále jen „**Vlastní smlouva**“), jejímž předmětem bude zřízení věcného břemene podle § 25 odst. 4 energetického zákona. Obsahem věcného břemene bude právo Budoucí oprávněné umístit, provozovat, opravovat a udržovat Zařízení distribuční soustavy na Dotčené(ných) nemovitosti(tech), provádět jeho obnovu, výměnu a modernizaci, a povinnost Budoucí povinné výkon těchto práv strpět (dále jen „**Věcné břemeno**“).
2. Předpokládaný rozsah omezení Dotčené(ných) nemovitosti(tí) Věcným břemenem činí **160 bm + 20 bm / 3 ks** a nepřesáhne rozsah vyznačený v situačním snímku tvořícím přílohu č. 1 této smlouvy.
3. Budoucí oprávněný se zavazuje po dokončení stavby Zařízení distribuční soustavy vyhotovit geometrický plán pro vyznačení rozsahu Věcného břemene, Vlastní smlouvu a zaslat Budoucí povinné písemnou výzvu k uzavření Vlastní smlouvy, jejíž přílohou bude Vlastní smlouva a geometrický plán.
4. Budoucí oprávněná se zavazuje zaslat výzvu dle odstavce 3. Budoucí povinné ve lhůtě do 6 kalendářních měsíců od kolaudace Zařízení distribuční soustavy (popř. od jeho uvedení do provozu), nejpozději však do 5 let od uzavření této smlouvy. Budoucí povinná se zavazuje Vlastní smlouvu uzavřít nejpozději do 60 dnů ode dne doručení výzvy.
5. Do doby uzavření Vlastní smlouvy jsou Smluvní strany vázány obsahem této Smlouvy a zavazují se, že neučiní žádné právní ani jiné kroky, které by vedly ke zmaření jejího účelu.
6. Smluvní strany se dohodly, že za omezení vlastnického práva Budoucí povinné v důsledku výstavby Zařízení distribuční soustavy a zřízení Věcného břemene bude Budoucí povinné na základě Vlastní smlouvy vyplacena jednorázová náhrada ve výši **72.000,- Kč / sedmdesát dva tisíc korun českých** k této částce bude připočtena daň z přidané hodnoty dle zákonné sazby platné ke dni uskutečnění platby. Jednorázová náhrada bude vyplacena Budoucí povinné po provedení vkladu Věcného břemene do katastru nemovitostí za podmínek stanovených Vlastní smlouvou.

Článek IV. Podmínky pro provedení stavby

1. Budoucí povinná uděluje Budoucí oprávněné souhlas s provedením stavby Zařízení distribuční soustavy na Dotčené(ných) nemovitosti(tech) v rozsahu dle čl. III. odst. 2 této smlouvy, a to i prostřednictvím třetích osob. Budoucí povinná se zavazuje umožnit v nezbytném rozsahu Budoucí oprávněné a jí pověřeným třetím osobám přístup a příjezd na Dotčenou(né) nemovitost(tí) a realizaci stavby. Práce na dotčené(ných) nemovitosti(tech) budou spočívat zejména v:

- Zemní kabelové vedení NN o délce 160 bm + zemnicí pásek FeZn o délce 20 bm
 - 3 ks pojistkové skříně
2. Budoucí oprávněná se zavazuje v průběhu výstavby co nejvíce šetřit práv Budoucí povinné. Po skončení prací je Budoucí oprávněná povinna uvést Dotčenou(né) nemovitost(tí) do předchozího stavu. Pokud Budoucí povinné v důsledku výkonu práv Budoucí oprávněné vznikne újma na majetku, má právo na přiměřenou jednorázovou náhradu.

Článek V. Ostatní ujednání

1. Budoucí povinná se pro případ převodu vlastnického práva k Dotčené(ným) nemovitosti(tem) smluvně zavazuje převést na nabyvatele Dotčené(ných) nemovitostí(tí) zároveň práva a povinnosti vyplývající z této smlouvy, a to formou postoupení smlouvy dle § 1895 a násl. občanského zákoníku, k čemuž Budoucí oprávněná tímto uděluje svůj předchozí souhlas.
2. Veškeré náklady spojené s vyhotovením této a Vlastní smlouvy, geometrického plánu a podáním návrhu na vklad do katastru nemovitostí, se zavazuje uhradit Budoucí oprávněná.

Článek VI. Závěrečná ustanovení

1. Tato smlouva nabývá platnosti a účinnosti dnem připojení podpisu poslední smluvní stranou.
2. Přijetí návrhu této smlouvy s dodatkem nebo odchylkou, byť nepodstatnou, se vylučuje. Totéž platí pro uzavírání dodatků k této smlouvě.
3. Tuto smlouvu lze měnit nebo doplňovat pouze písemně, formou číslovaných dodatků, jiná forma se vylučuje. Písemná forma je nezbytná i pro právní jednání směřující ke zrušení smlouvy.
4. Tato smlouva zaniká, pokud Budoucí oprávněná upustí od záměru vybudovat Zařízení distribuční soustavy na Dotčené(ných) nemovitosti(tech) nebo pokud v rámci realizace stavby nedojde k umístění Zařízení distribuční soustavy na Dotčené(ných) nemovitosti(tech). V takovém případě se Budoucí oprávněná zavazuje tuto skutečnost Budoucí povinné bez zbytečného odkladu oznámit.
5. Tato smlouva je vyhotovena v **3** stejnopisech, z nichž **2** stejnopisy obdrží budoucí oprávněný a **1** stejnopis obdrží budoucí povinný této smlouvy.
6. Osobní údaje subjektu údajů jsou zpracovávány v souladu s příslušnými aktuálně platnými a účinnými právními předpisy České republiky a Evropské unie. Bližší informace týkající se zpracování osobních údajů a právních předpisů, na jejichž základě je zpracování prováděno, jsou dostupné na stránkách www.cezdistribuce.cz/gdpr nebo je společnost ČEZ Distribuce, a. s., subjektu údajů na požádání poskytne.
7. Smluvní strany berou na vědomí, že na tuto smlouvu nedopadá povinnost uveřejnění v registru smluv ve smyslu zákona č. 340/2015 Sb., o zvláštních podmínkách účinnosti některých smluv, uveřejňování těchto smluv a o registru smluv (zákon o registru smluv), ve znění pozdějších předpisů.

8. Záměr zřídit věcné břemeno k Dotčené(ým) nemovitosti(em) byl schválen usnesením... 18/2020 , č.j. 0228/20/MU ze dne 5.8.2020

9. Součástí této smlouvy je její:

Příloha č. 1 - *Situační snímek se zákresem předpokládaného rozsahu Věcného břemene s podpisy vlastníků/spoluvlastníků*

Příloha č. 3 - *pověření Ing. Jiří Duspiva*

Příloha č. 4 - *vyjádření rady ze dne 17.2.2020*

Dne 10.8. 2020

Budoucí povinná



**Lubomír Kocman
starosta města**

14-09-2020

Dne2020


Budoucí oprávněná




**ČEZ Distribuce, a. s.
Ing. Jiří Duspiva**

Telefonní kontakt 311 652 332


Sdělený dobrovolně pro případné jednání ohledně této stavby

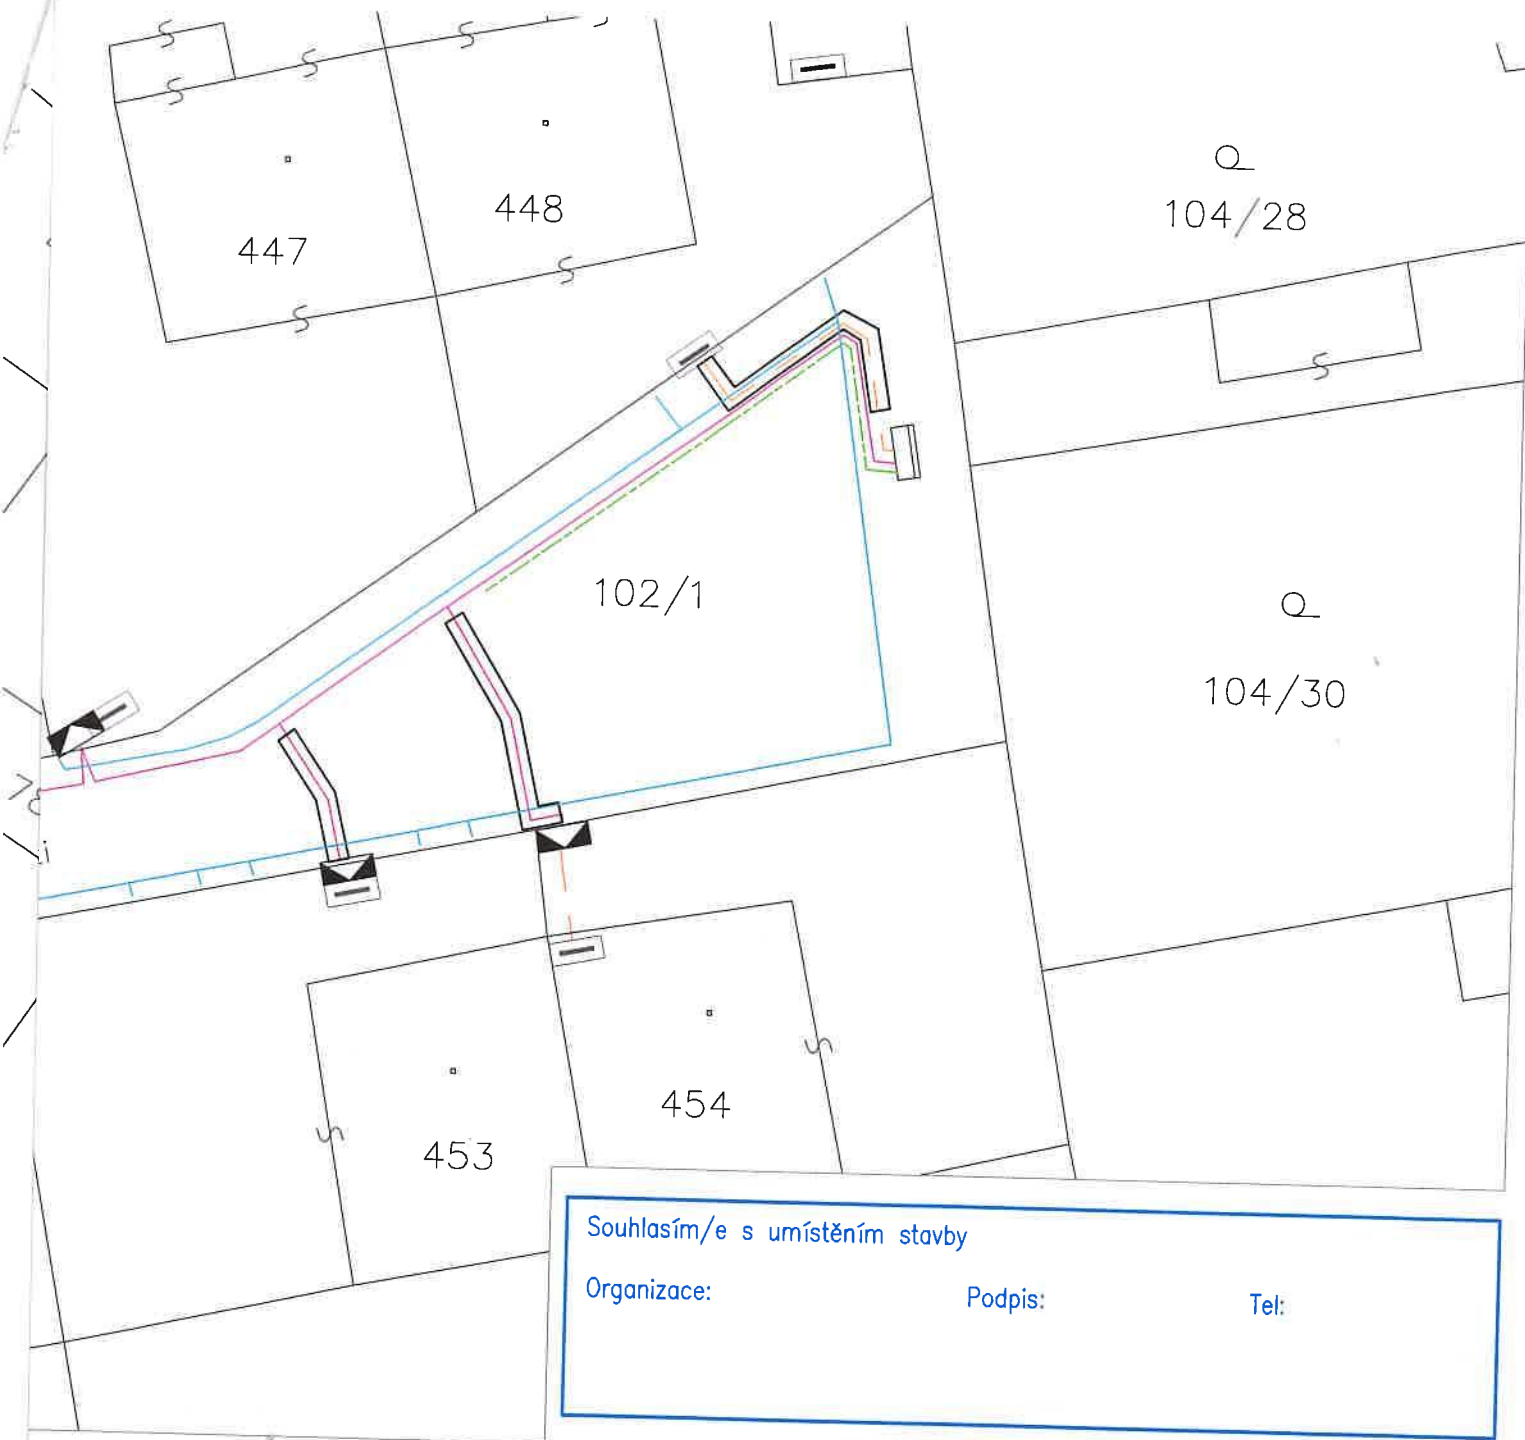


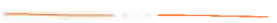

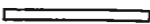




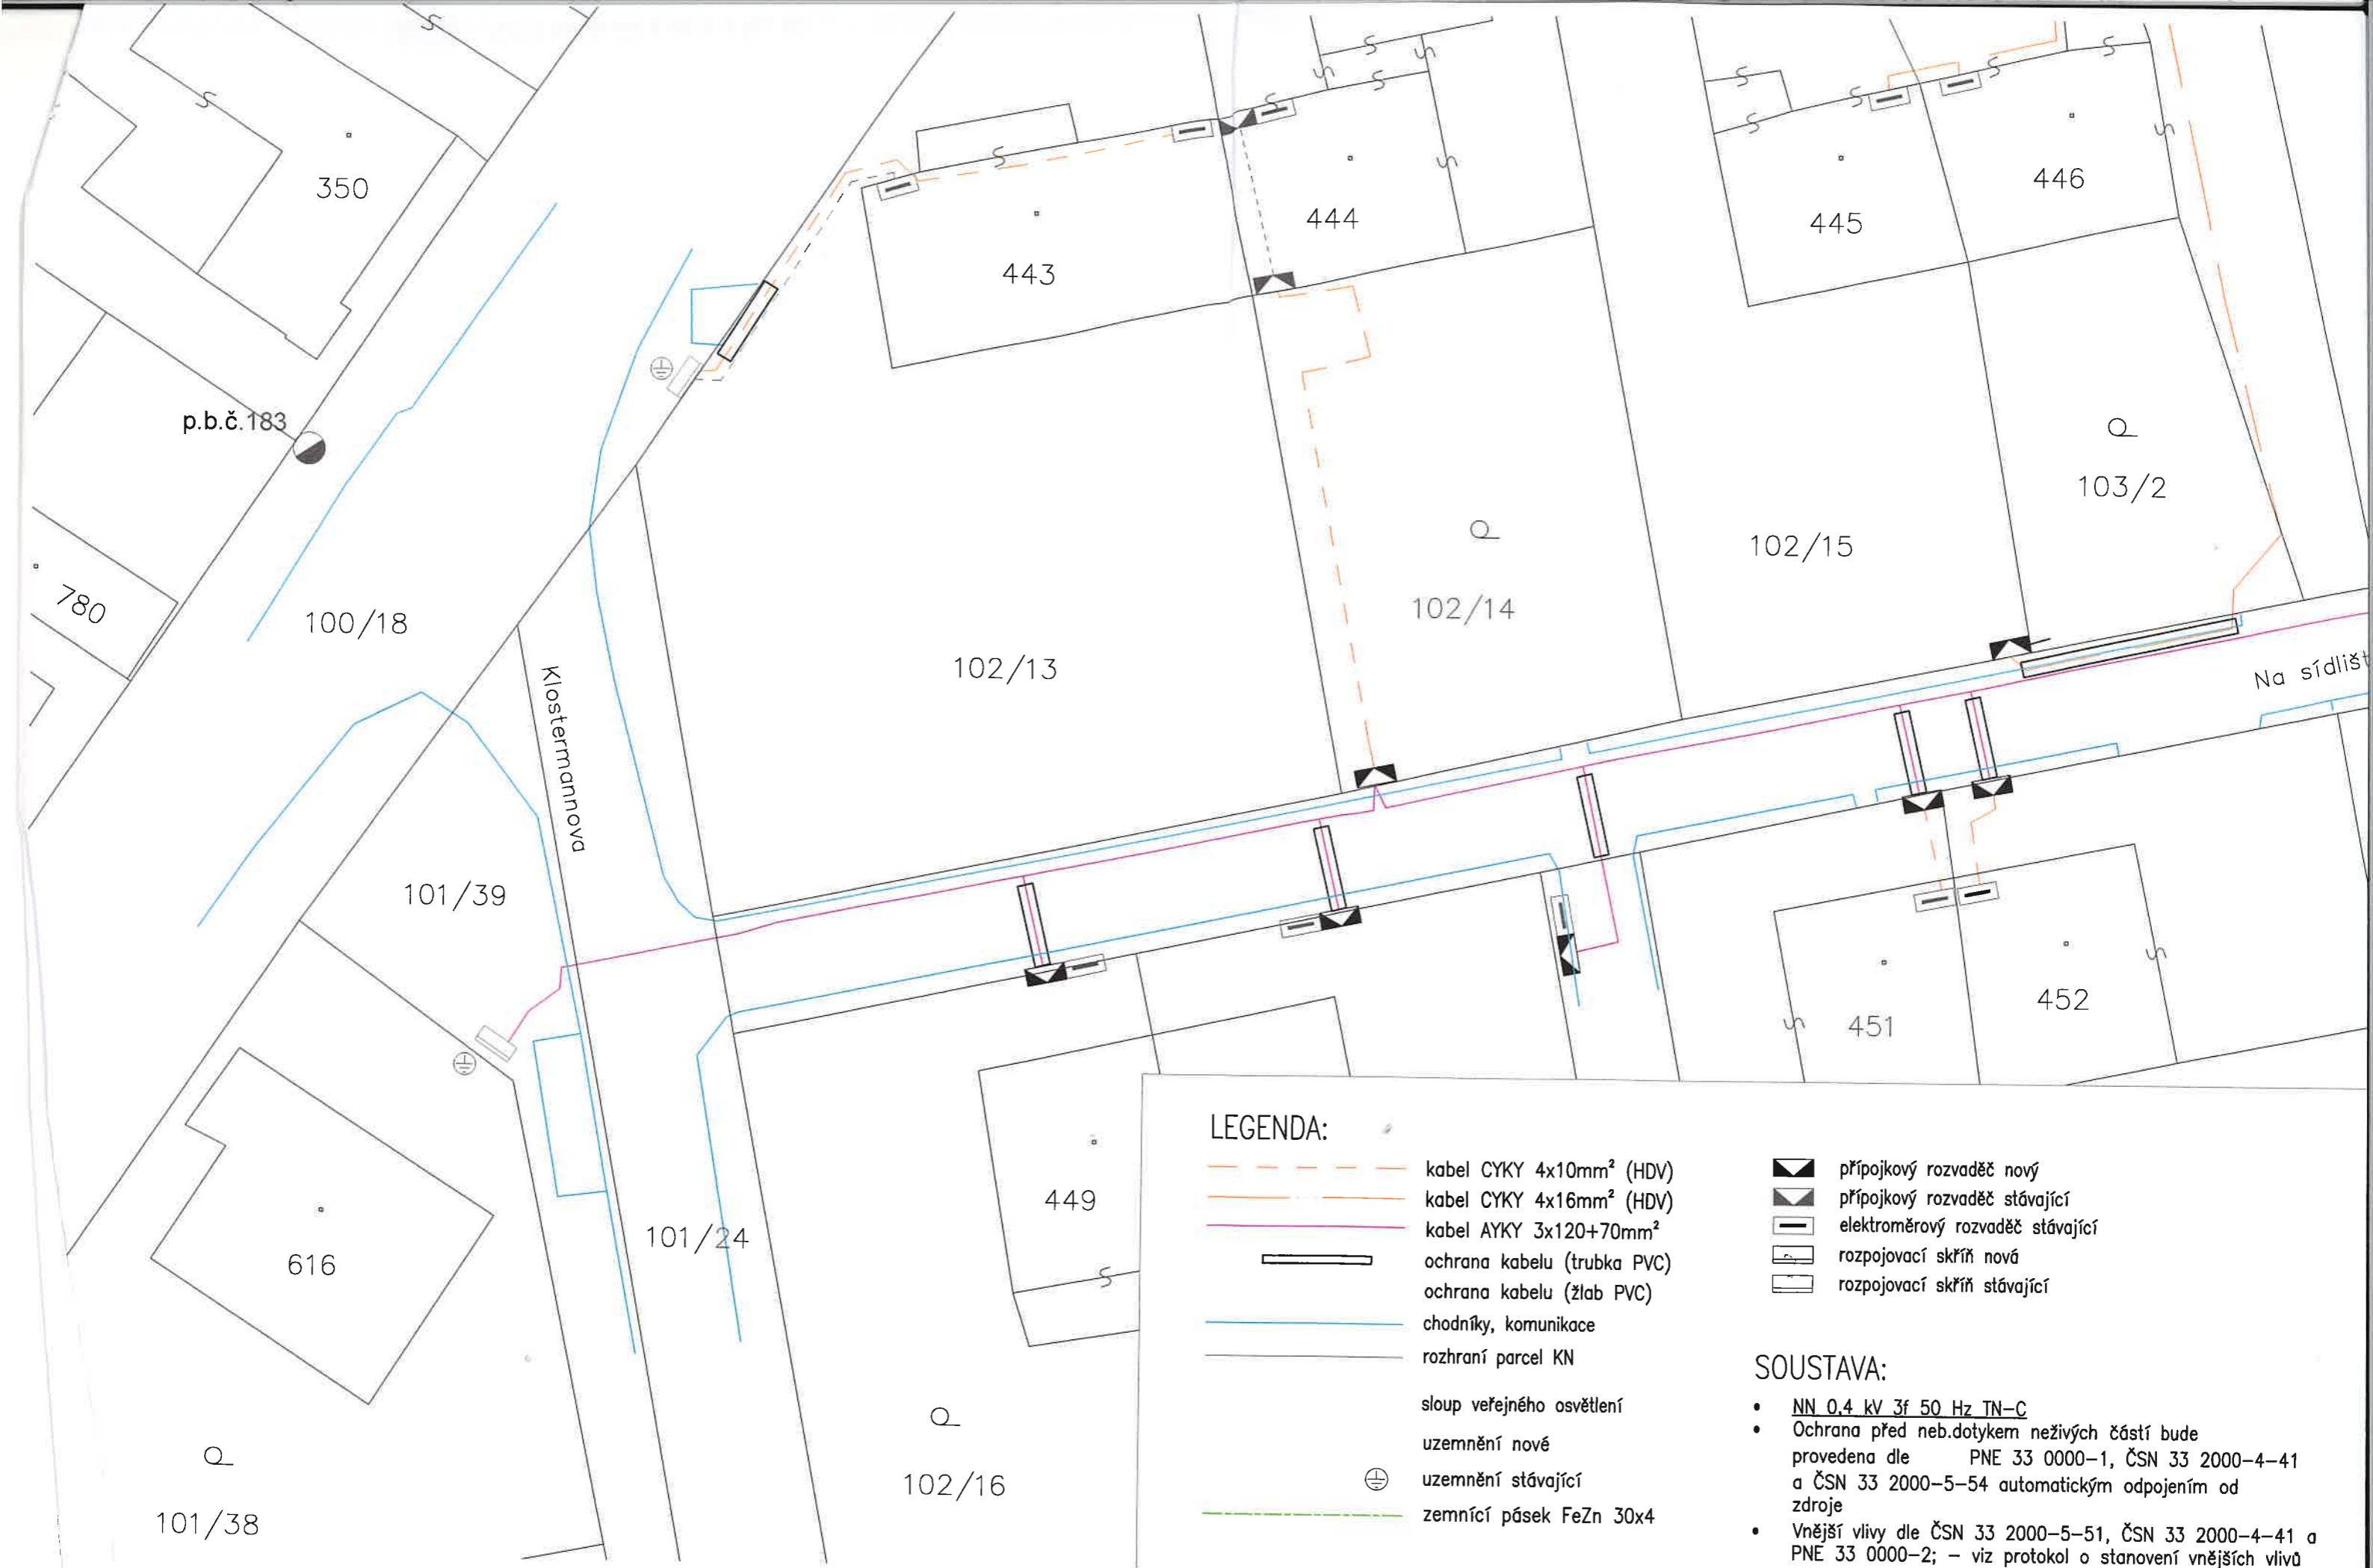


VYPRACOVAL ING. V. MAKOVCOVÁ		ZODPOVĚDNÝ PROJEKTANT ING.V. MAKOVCOVÁ		KONTROLOVAL ING. MARTIN VLK		DODAVATEL 	
OBJEDNATEL ČEZ Distribuce, a.s., Děčín IV – Podmokly, Teplická 874/8, PSČ 405 02		INVESTOR ČEZ Distribuce, a.s., Děčín IV – Podmokly, Teplická 874/8, PSČ 405 02		STAVBA Rudná, ul. Na Sídlišti – rekonstrukce NN, IE-12-6009991, k.ú. Dušníky u Rudné [743313]			
OBSAH Situace stavby NN – montáž		DOKUMENTACE DUR		MĚŘÍTKO 1:250		DATUM 6/2020	
		POČET FORMÁTŮ A4 2 x A4		NÁZEV SOUBORU D.2.001_E-12-6009991_situace.dwg		ČÍSLO VÝTISKU ČÍSLO PŘÍLOHY D.2.001h	




 

COLSYS s.r.o. – BUŠTĚHRADSKÁ 109 – 272 03 KLDNO – ČESKÁ REPUBLIKA
 TELEFON: +420 312 278 111 – FAX: +420 312 247 982 – E-Mail: kladno@colsys.cz
 IČO: 14799634 – DIČ: CZ14799634 – OR: MĚSTSKÝ SOUD V PRAZE, ODD. C, VL. 902
 BANKOVNÍ SPOJENÍ: HVB BANK CZECH REPUBLIC a.s., ČÍSLO ÚČTU 0200240009/2700

SYSTÉM MANAGEMENTU JAKOSTI ČSN EN ISO 9001:2001
 SYSTÉM ENVIRONMENTÁLNÍHO MANAGEMENTU ČSN EN ISO 14001:2005
 SYSTÉM MANAGEMENTU BEZPEČNOSTI A OCHRANY ZDRAVÍ PŘI PRÁCI OHSAS 18001:1999
 OSVĚDČENÍ ČESKÉHO OBRANĚNÉHO STANDARDU ČOS 051622 (AQAP 2110)



LEGENDA:

-  kabel CYKY 4x10mm² (HDV)
-  kabel CYKY 4x16mm² (HDV)
-  kabel AYKY 3x120+70mm²
-  ochrana kabelu (trubka PVC)
-  ochrana kabelu (žlab PVC)
-  chodníky, komunikace
-  rozhraní parcel KN
-  sloup veřejného osvětlení
-  uzemnění nové
-  uzemnění stávající
-  zemní pás FeZn 30x4

-  přípojkový rozvaděč nový
-  přípojkový rozvaděč stávající
-  elektroměrový rozvaděč stávající
-  rozpojovací skříň nová
-  rozpojovací skříň stávající

SOUSTAVA:

- NN 0,4 kV 3f 50 Hz TN-C
- Ochrana před neb.dotykem neživých částí bude provedena dle PNE 33 0000-1, ČSN 33 2000-4-41 a ČSN 33 2000-5-54 automatickým odpojením od zdroje
- Vnější vlivy dle ČSN 33 2000-5-51, ČSN 33 2000-4-41 a PNE 33 0000-2; - viz protokol o stanovení vnějších vlivů



ČEZ Distribuce, a. s., Děčín, Děčín IV- Podmokly, Teplická 874/8, PSČ 405 02

POVĚŘENÍ

EVIDENČNÍ Č.: POV/OU/87/0005/2017

ČEZ Distribuce, a. s.

se sídlem Děčín, Děčín IV-Podmokly, Teplická 874/8, PSČ 405 02,

IČO: 24729035, DIČ: CZ24729035,

zapsaná v obchodním rejstříku vedeném Krajským soudem v Ústí nad Labem, pod sp. zn. B 2145,
zastoupená předsedou představenstva Ing. Richardem Vidličkou, MBA
a místopředsedou představenstva Ing. Vladimírem Budinským, MBA
 (dále jen „zmocnitel“),

**pověřuje
 svého zaměstnance**

Ing. Jiří Duspiva

datum narození: 17. 6. 1964

(dále jen „zmocněnec“)

k tomu, aby za zmocnitele jednal a prováděl právní jednání a jiná jednání a úkony vůči územním samosprávným celkům a vyšším územně samosprávným celkům (obce, města, kraje) a jejich orgánům, státním a správním orgánům a úřadům, soudům, orgánům policie, organizačním složkám státu a jakýmkoliv jiným subjektům (právníckým a fyzickým osobám), zejména v oblasti správního řízení, zvláště pak v oblasti územního a stavebního řízení, dle stavebně-právních předpisů, katastrálních předpisů a jiných souvisejících právních předpisů.


Zmocněnec je v rámci daného zmocnění oprávněn za zmocnitele činit zejména vůči příslušným státním a jiným orgánům návrhy a ohlášení (např. ohlášení nových staveb k zápisu do katastru nemovitostí či návrhy na vklad práva do katastru nemovitostí k budovám) a jiná podání, podávat návrhy na vklad věcných práv, jejich změn či zánik do katastru nemovitostí, brát tyto návrhy a jiná podání zpět, přijímat doručované písemnosti a rozhodnutí a podávat vůči nim opravné prostředky, jakož se i těchto opravných prostředků vzdávat. Zmocněnec je rovněž oprávněn za zmocnitele řešit požadavky pro povolování činností v ochranných pásmech zařízení distribuční soustavy a podávat za zmocnitele stanoviska k územním a stavebním řízením, zejména na území, na kterém zmocnitel vykonává licencovanou činnost na distribuci elektřiny, podávat závazná stanoviska k žádostem o připojení, zvýšení rezervovaného příkonu/výkonu a k žádostem o přeložky zařízení distribuční soustavy. Zmocněnec je v rámci daného zmocnění oprávněn též jednat s vlastníky dotčených nemovitých věcí a jinými subjekty (např. státními a správními orgány a úřady, organizačními složkami státu, dotčenými orgány či účastníky řízení), řešit jejich požadavky a stížnosti, uzavírat s nimi všechny typy smluv, které souvisí se zajištěním výstavby a provozu energetického zařízení, jako např. smlouvy o připojení odběrného místa k distribuční soustavě, smlouvy o realizaci přeložky distribučního zařízení, smlouvy o zřízení věcného břemene - služebnosti, kupní, nájemní, včetně smluv o uzavření budoucích smluv k těmto smlouvám, činit právní jednání k jejich změně i zániku, podávat a podepisovat návrhy na vydání územního rozhodnutí a stavebního povolení, uplatňovat žádosti o vydání kolaudačního souhlasu a uzavírat další typy smluv, které souvisí se zajištěním výstavby energetického zařízení, vč. smluv o právu provést stavbu, smluv o dílo, smluv o realizaci přeložky, jakož i jiné typy smluv související s účelem tohoto pověření.

Zmocnitel si pro platné uzavírání veškerých smluvních závazkových vztahů zmocněncem, jakož i pro jiná jím činěná právní jednání v rámci tohoto zmocnění, v případech kdy to výslovně není stanoveno zákonem, výhradně vymíňuje písemnou či jinou zákonem vyžadovanou formu, je-li zákonem vyžadována forma přísnější, s vyloučením možnosti změn těchto smluvních závazkových vztahů a jiných právních jednání k účelu danému tímto zmocněním v jiné než písemné či jiné zákonem vyžadované formě, je-li zákonem vyžadována forma přísnější, přičemž v rámci závazkových smluvních vztahů činěných zmocněncem za zmocnitele se vylučuje možnost přijetí nabídky s dodatkem či odchylkou.


Toto pověření není časově ani územně omezeno.

Pověřený zaměstnanec není oprávněn toto pověření převést, a to ani z části, na třetí osobu.

Obchodně citlivě

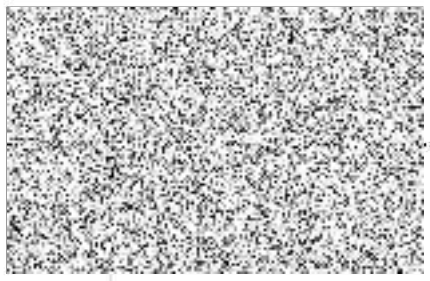

V Děčíně dne3.0.-01.-2017.....

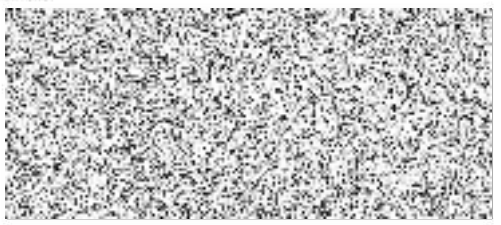

Potvrzuji svým podpisem, převzetí předmětného zmocnění, jehož obsah jsem vzal na vědomí, jakož i převzetí práv a povinností z jeho obsahu plynoucích.


V PRAZE dne 31. 1. 2017



OVĚŘENÍ - LEGALIZACE
Běžné číslo ověřovací knihy: O-IV-403-782/2017
Ověřuji, že podpisy na této listině přede mnou uznaly za vlastní tyto osoby, jejichž totožnost byla zjištěna



V Praze dne 30. ledna 2017

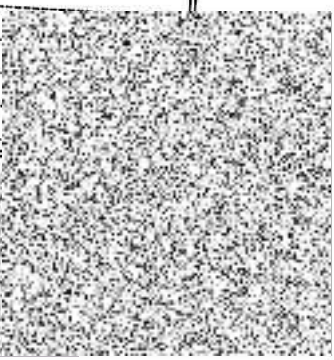



Colsys s.r.o.
Lenka Valentíková
Buštěhradská 109
27203 Kladno

Rudná, 17.02.2020

Vaše značka:

Naše značka:

Vyřizuje: Miroslav Kotouč

01114/20/MUR/HO/MKo

tel.311 652 332, email: spravce@rudnamesto.cz

Vyjádření Rady

Dobrý den paní Valentíková,

Rada města Rudná projednala na svém zasedání dne 13.2.2020 Vaši žádost o udělení souhlasu k provedení záměru výměny vedení NN v ulici Na Sídlišti v Rudné, č. st. IE-12-6009991, pozemek města Rudná par. č. 102/1 v k. ú. Dušníky u Rudné, dle předložené Žádosti.

Rada souhlasí se zamýšleným záměrem.

Před započítím prací bude uzavřena smlouva o zřízení věcného břemena, služebnosti, cena za 1 bm je 400,- Kč bez DPH. Min. 30 dní před začátkem výkopových prací bude na MěÚ Rudná podána žádost o souhlas s výkopovými pracemi na pozemku města, součástí bude DIO odsouhlasené DI Policie ČR. Dále bude na MěÚ Rudná zaplacen zábor veřejného prostranství, 10,- Kč/m2.

S pozdravem

Miroslav Kotouč

vedoucí hospodářského odboru