

Akce: SFC OPAVA – úprava a doplnění oplocení a zábradlí

Místo: stadion SFC Opava

Investor: SFC Opava

Rozsah: popis rozsahu

Popis:

- Oplocení „A“
 - jedná se o stávající oplocení mezi pokladou VIP a sektorem hostí:
 - navrženo doplnění oplocení o jednostranné diagonální ocelové vzpěry, které budou přivařeny na stávající ocel.sloupky oplocení a budou kotveny přes patní plech pomocí chem.kotev do stávajících betonových panelů zpevněné plochy.
 - stávající dvoukřídlá brána bude doplněna o ocelovou petlici
 - barevně budou nové prvky sladěny se stávajícími (modrý nátěr)
- Oplocení „B“
 - jedná se o stávající oplocení mezi sektorem hostí tribuny H1 a ostatním prostorem před tribunou H:
 - navrženo doplnění oplocení o jednostranné diagonální ocelové vzpěry, které budou přivařeny na stávající ocel.sloupky oplocení a budou kotveny přes patní plech pomocí chem.kotev do stávajících betonových panelů zpevněné plochy.
 - stávající dvoukřídlá brána š.3050mm bude nahrazena bránou o světlé šířce 3500mm, což znamená, že budou osazeny nové ocelové sloupky s panty a nová křídla dvoukřídlých otevíravých vrat, vrata budou doplněna o možnost uzamykání kladkou a zároveň ocelovou petlicí
 - oplocení bude dále nastaveno plochými ocelovými prvky, v kterých budou přes vrtané díry protažena ocelová lanka
 - barevně budou nové prvky sladěny se stávajícími (bílý nátěr)
- Oplocení „C“
 - jedná se o nové oplocení mezi sektorem pro tribunu H2 a ostatním prostorem před tribunou H a hlavními vstupy s turnikety:
 - navrženo oplocení délkově vycházející z oplocení „B“, jen již navrženo dtto ostatní zábradlí na tribunách – tzn.z trubek a tyčí opatřených žárovým zinkováním a dále navrženo o vyšší výšce – přesto je ještě i toto oplocení doplněno o nástavce (tzv.bavolety) s ocelovými lanky.
- Oplocení „D“
 - jedná se o nové oplocení v prostoru za tribunou F mezi prostorem pro vlajkonoše domácích a zbylou částí tribuny F:
 - oplocení dtto stávající zábradlí na tribunách - tzn.z trubek a tyčí opatřených žárovým

zinkováním, uchyceno v prostoru mezi ocelový nosník tribuny F a ocelový sloupek přilehlého přístřešku, v oplocení bude dvoukřídlá brána, jedno křídlo bude možno fixovat aretací, brána bude uzamykatelná pomocí kladky

- volné pole mezi jednotlivými nosníky tribuny F (v rovině navazující na nové oplocení) budou opatřeny vevařenou betonářskou sítí d6-100/100

- Zábradlí „A“

- jedná se o stávající zábradlí mezi sektorem hostů tribuny H1 a tribunou H2:

– navrženo doplnění horní části oplocení o nástavec v provedení dtto stávající oplocení, tak aby se zacelila mezera vzniklá prvotní instalací zábradlí

- Zábradlí „B“

- jedná se o nové zábradlí mezi sektorem tribuny H2 a zbytkem tribuny H:

– navrženo zábradlí v provedení dtto zábradlí „A“ – včetně kotvení do ocelových či betonových částí tribuny H (dle realizační PD fy tauCETI s.r.o. z 08/2003)

- pro realizaci tohoto zábradlí bude muset být demontován celý jeden sloupec sedaček tribuny H2

ateliér Zóna


Ing.arch.Petr Mlýnek (ČKA 03331)

IČO 70606269, DIČ CZ 7411035445


Janáčkova 351/14, 74705 Opava – Malé Hoštice

mobil: [REDACTED]


e-mail: [REDACTED]

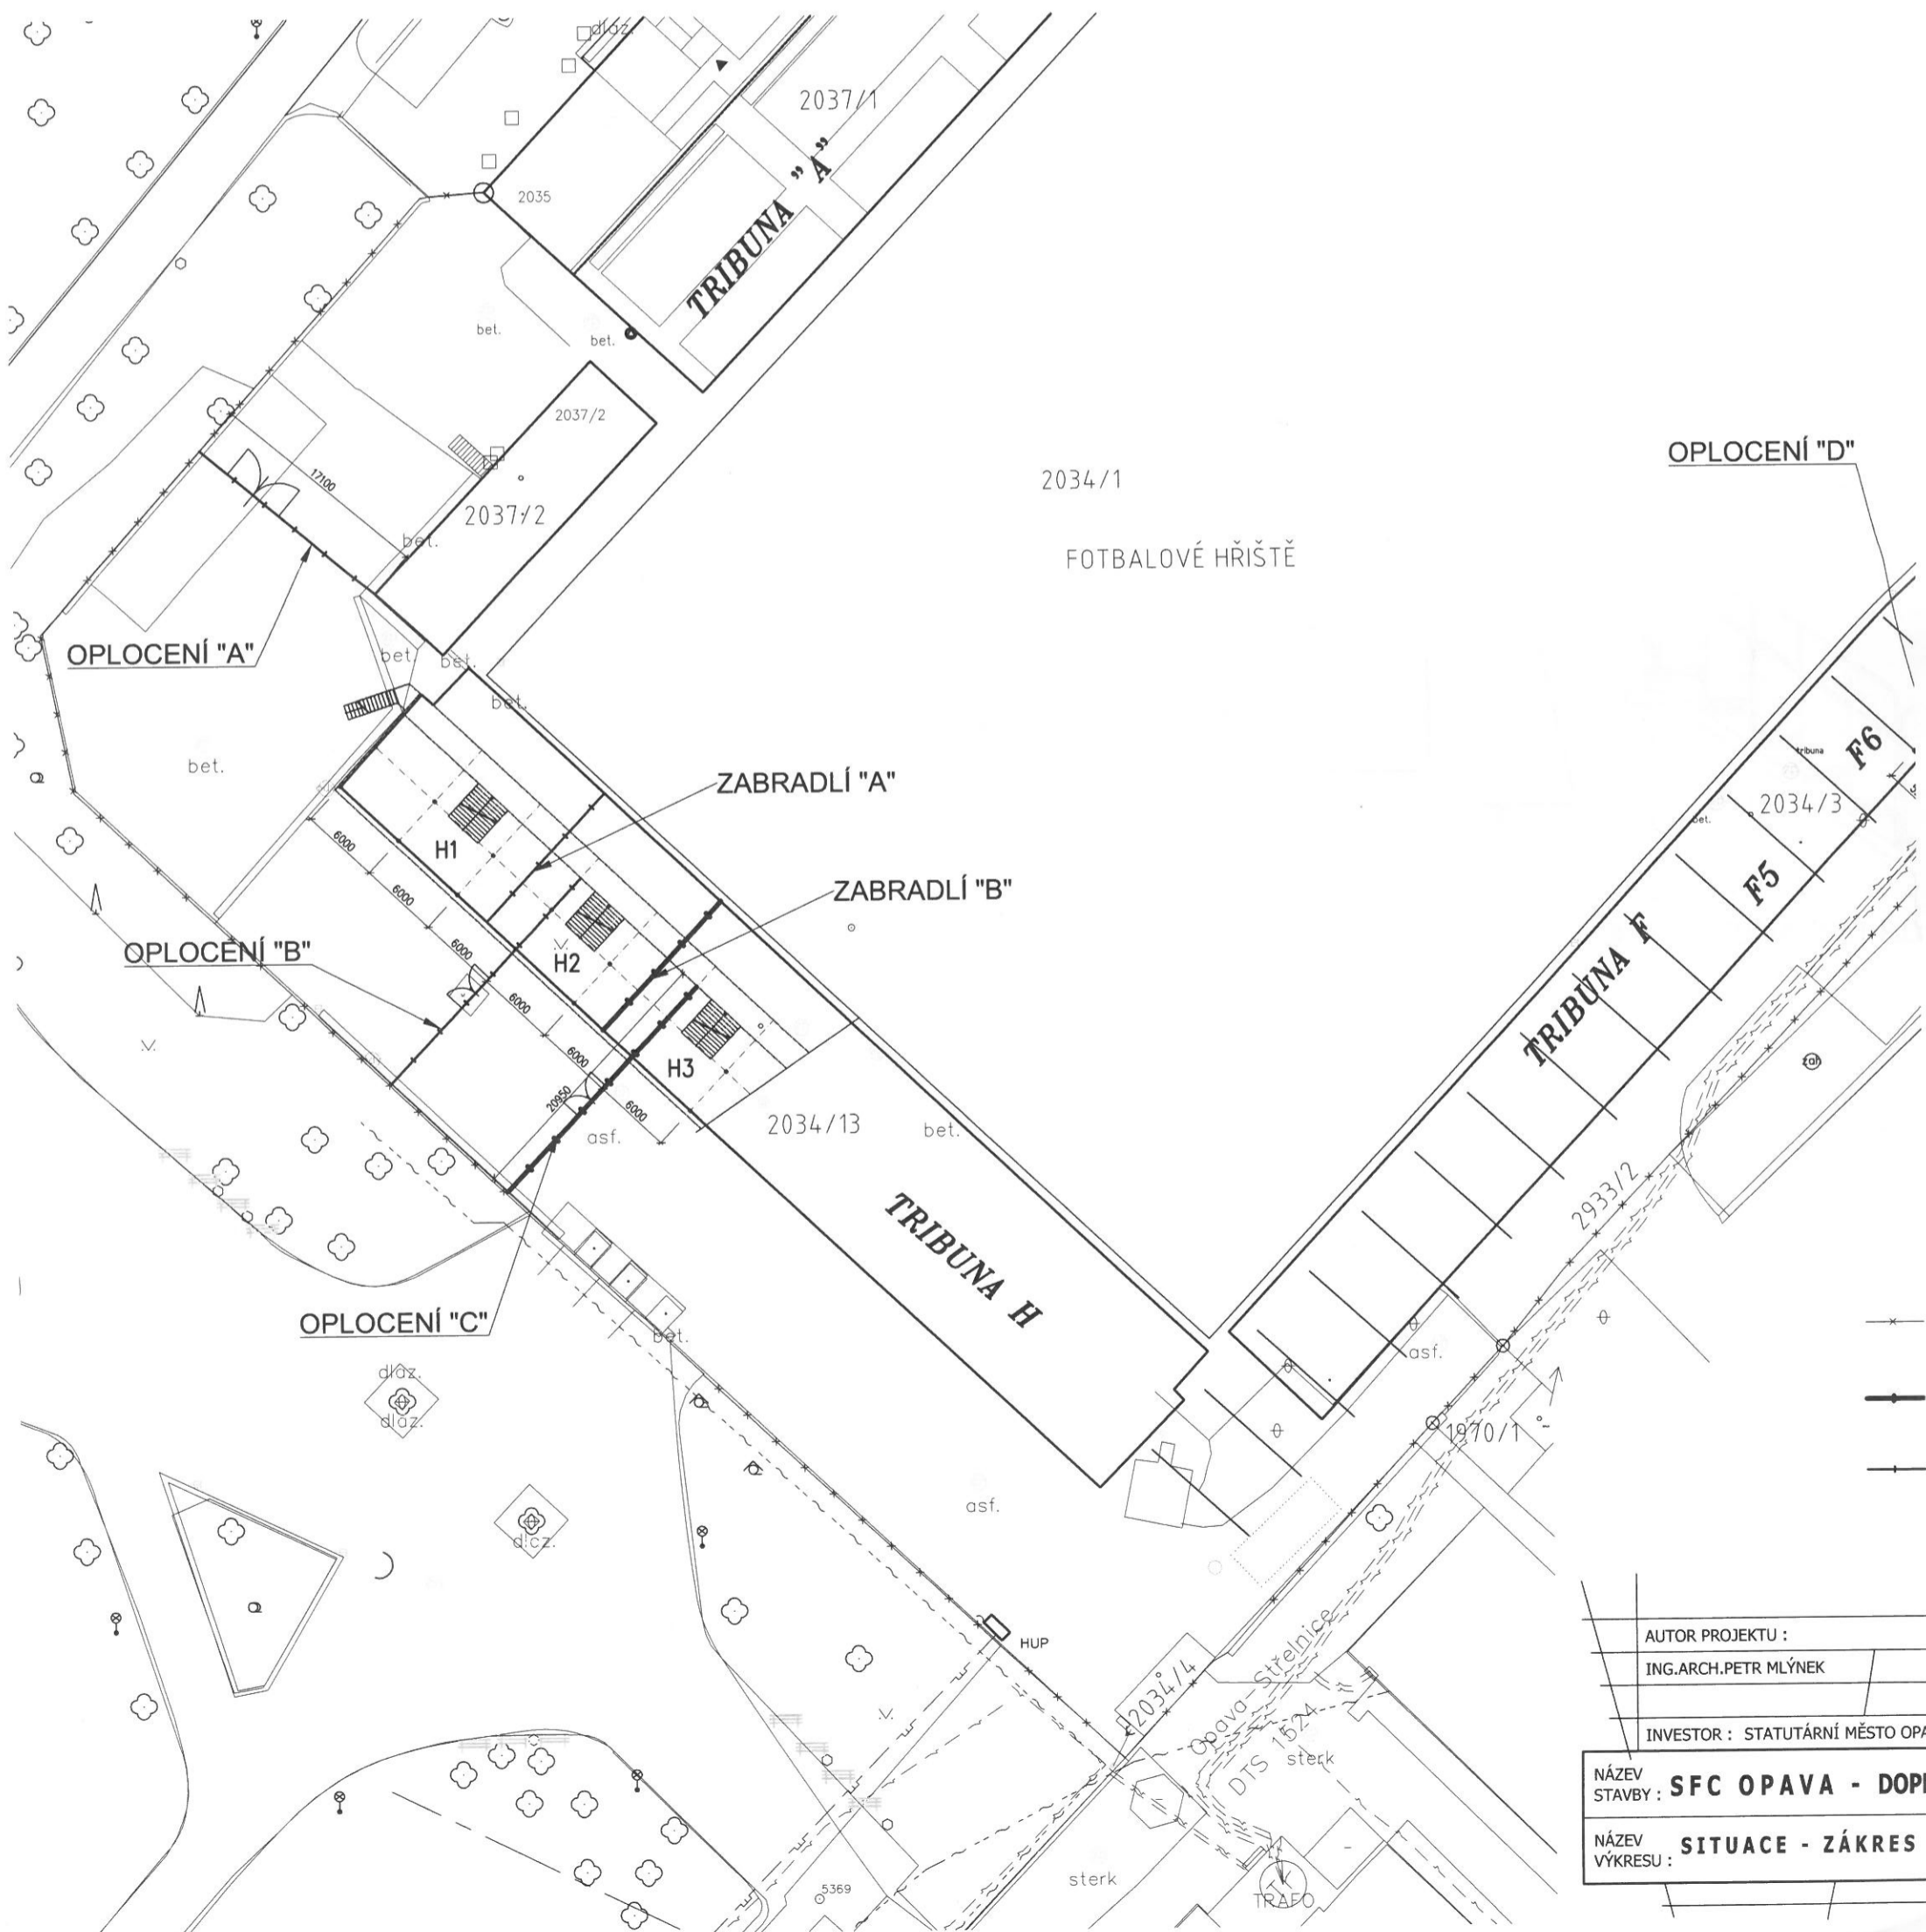

AUTOR PROJEKTU :	ING.ARCH.PETR MLÝNEK
INVESTOR :	STATUTÁRNÍ MĚSTO OPAVA
NÁZEV STAVBY :	SFC OPAVA - DOPL
NÁZEV VÝKRESU :	SITUACE - ZÁKRES

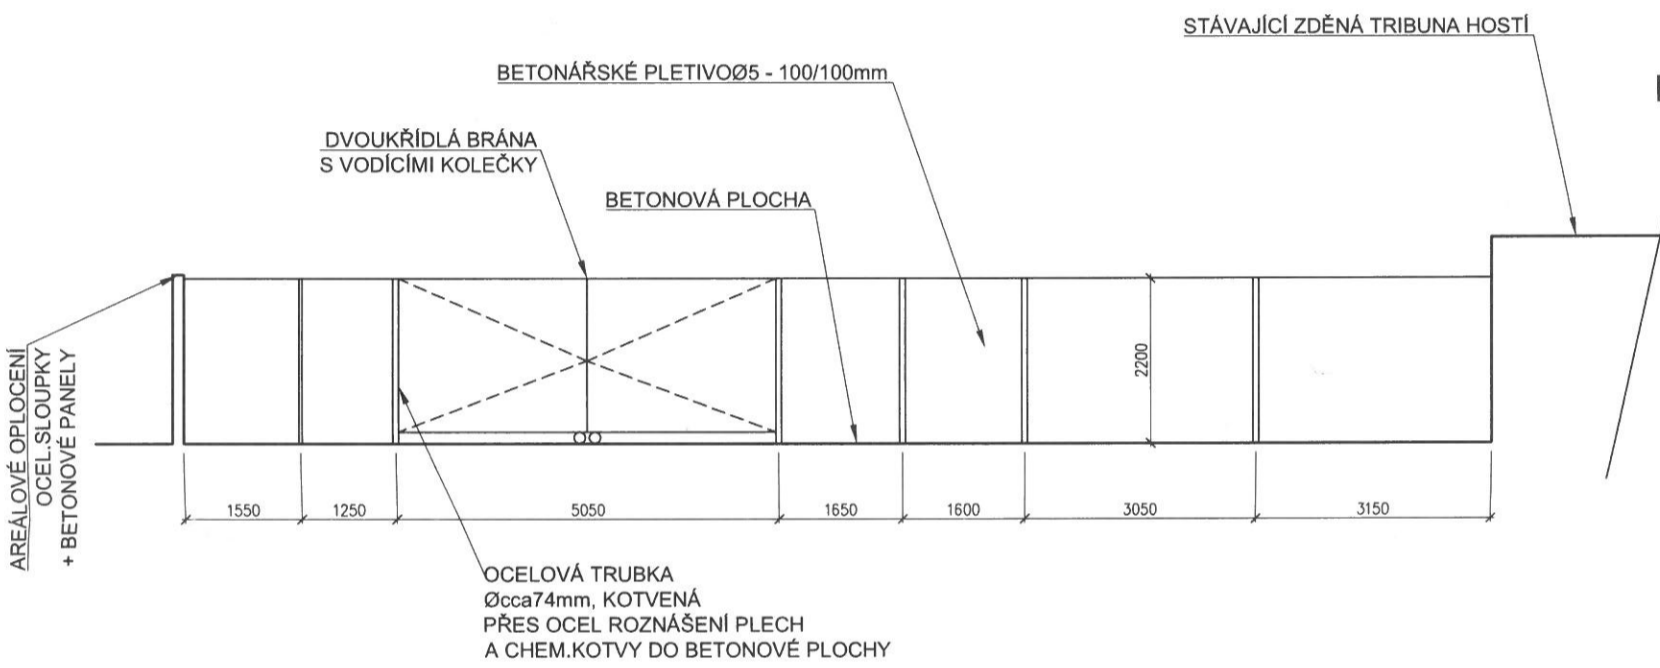

POHLED - STÁVAJÍCÍ STAV

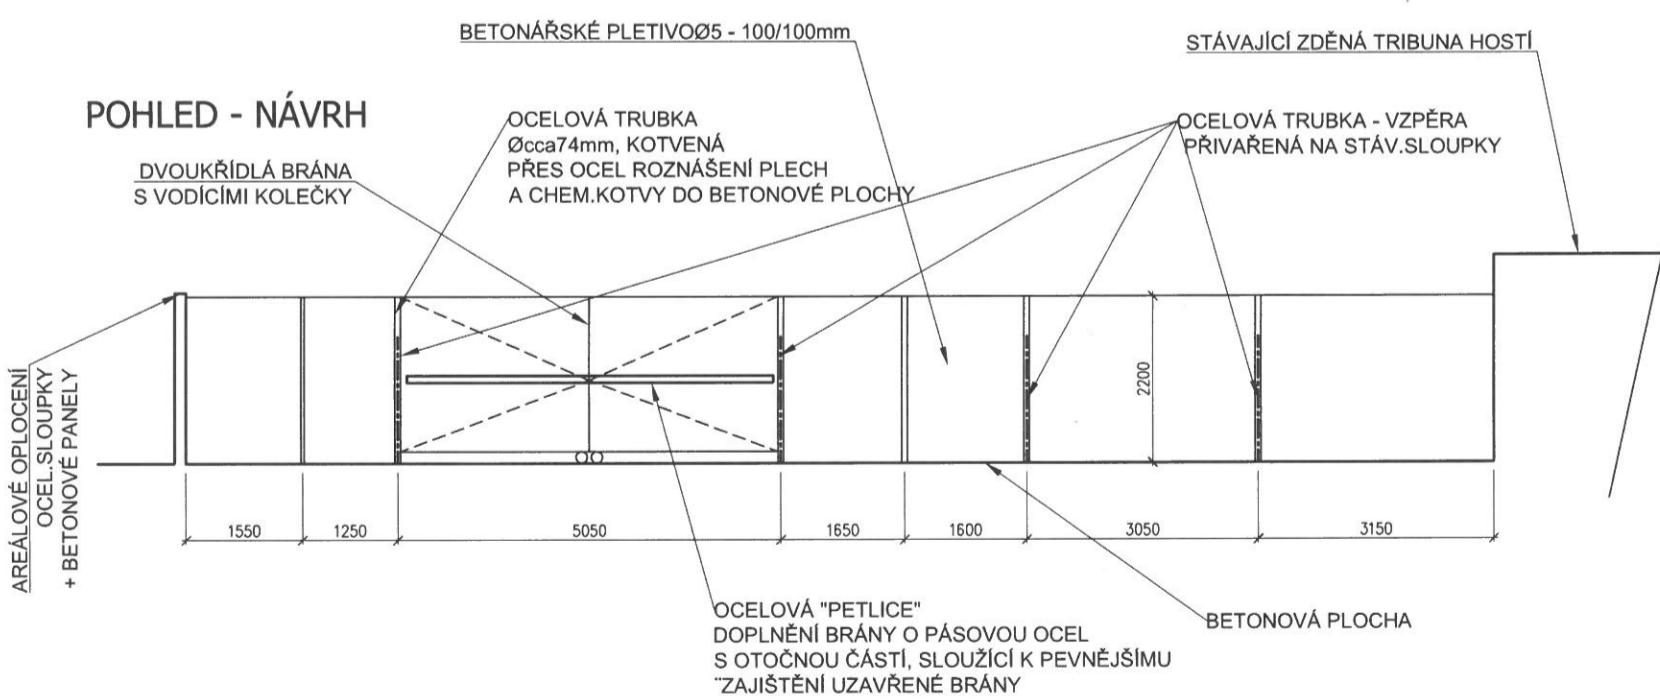


POHLED - NÁVRH

POHL

STÁV. OCEL. S

STÁV. BETO

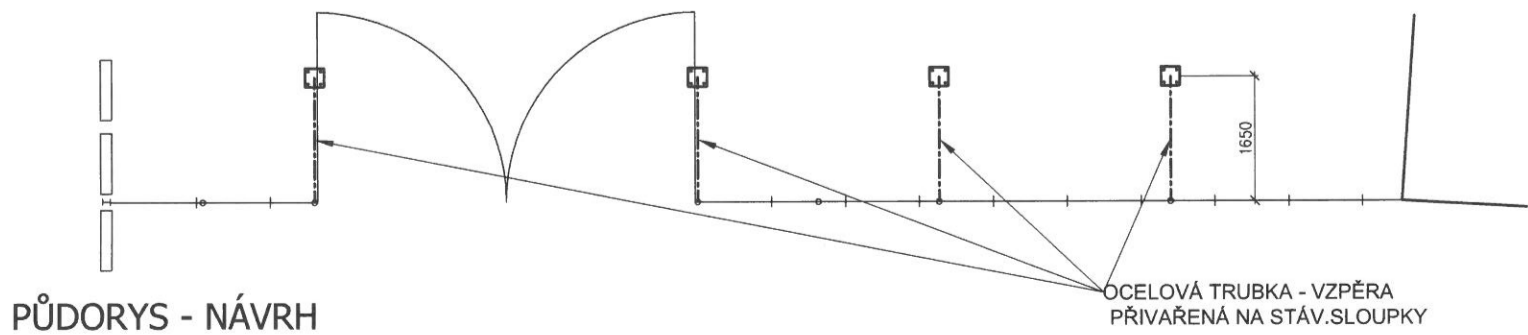


PŮDORYS - NÁVRH


NOVÉ OCELOVÉ PRVKY BUDOU NAT

AUTOR PROJEKTU :	
ING. ARCH. PETR MLÝNEK	
INVESTOR :	STATUTÁRNÍ MĚSTO OPAVA
NÁZEV STAVBY :	SFC OPAVA - DOPLNĚNÍ
NÁZEV VÝKRESU :	OPLOCENÍ "A"


POHLED - STÁVAJÍCÍ STAV

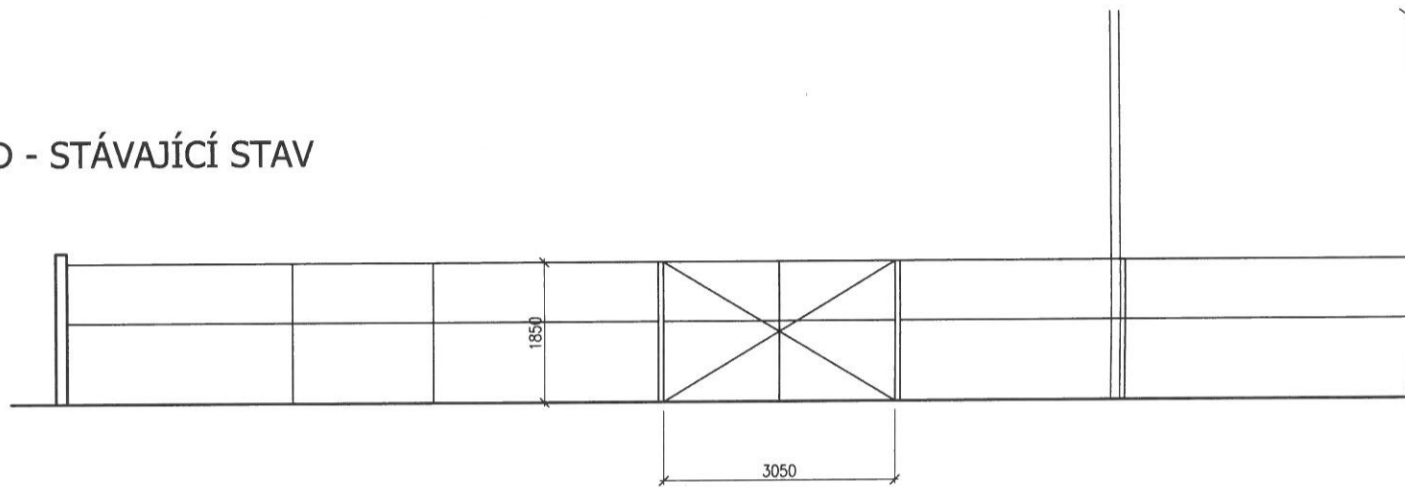

POHLED BOČNÍ - NÁVRH

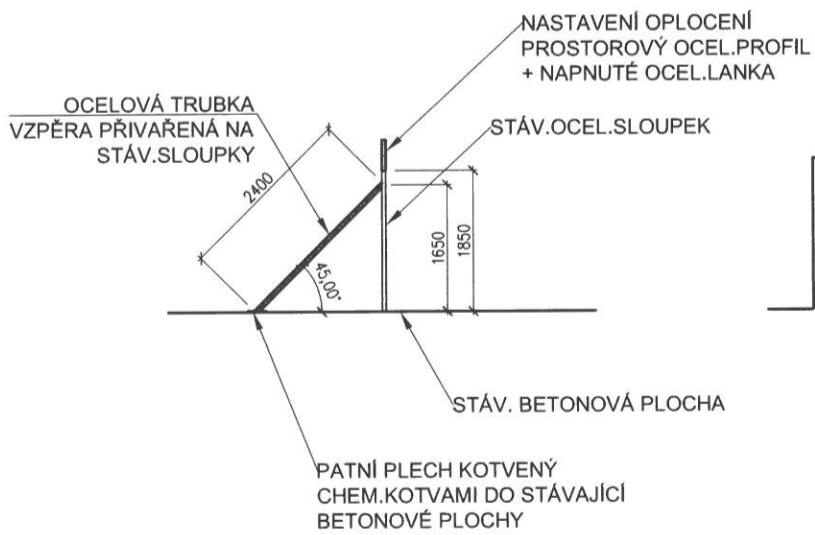


POHLED - NÁVRH

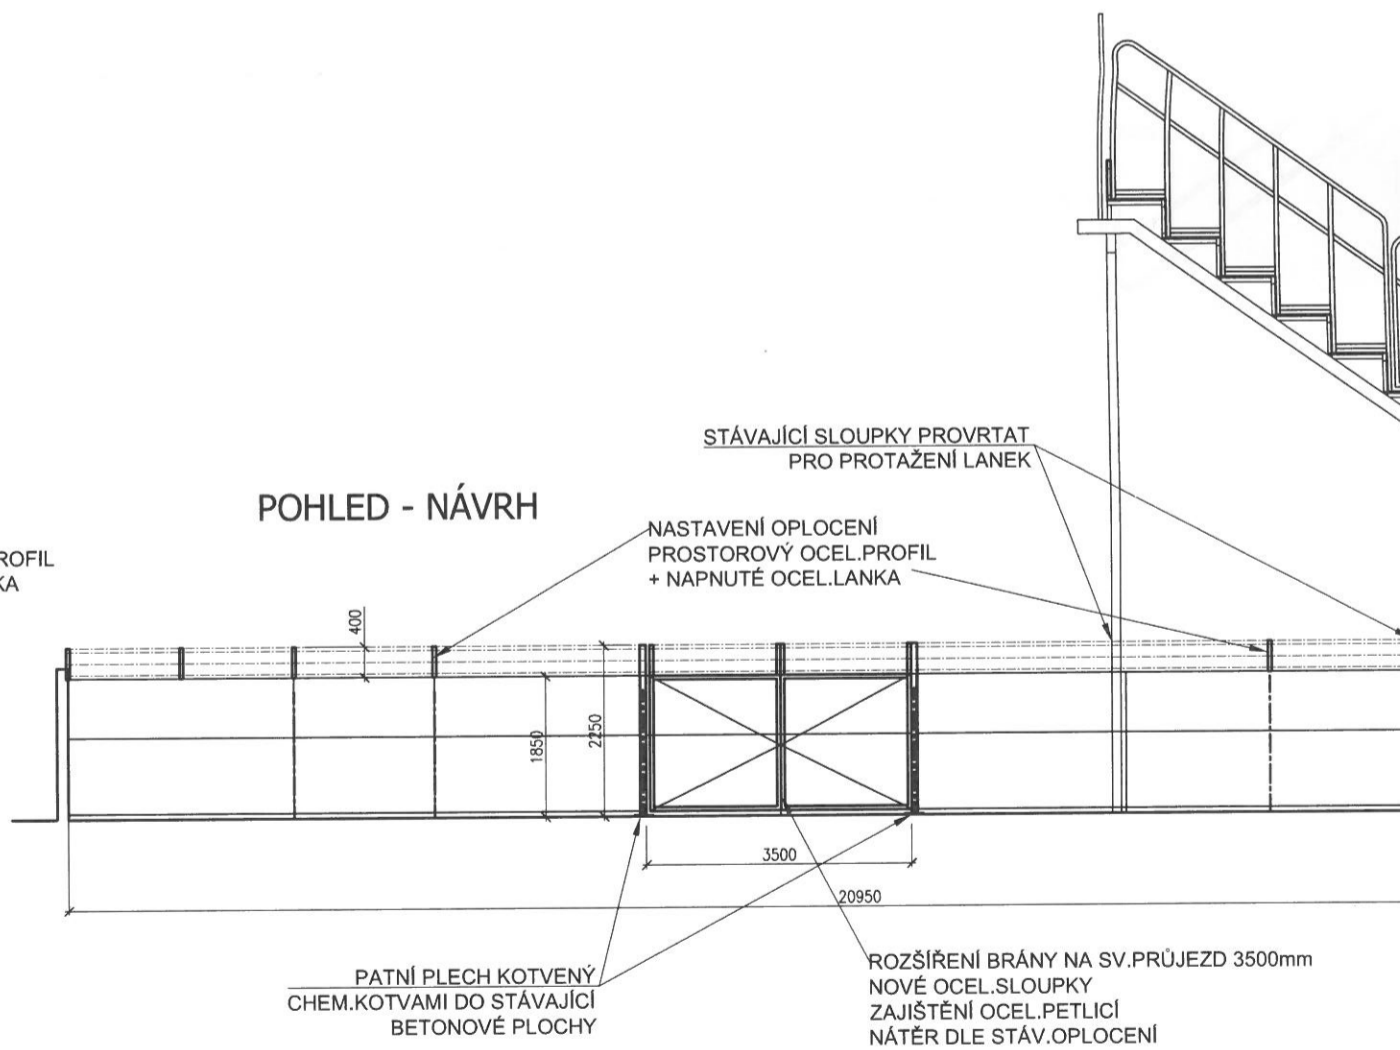

NOVÉ OCELOVÉ PRVKY BUDOU NAT


AUTOR PROJEKTU :	ING.ARCH.PETR MLÝNEK
INVESTOR :	STATUTÁRNÍ MĚSTO OPAVA
NÁZEV STAVBY :	SFC OPAVA - DOPLNĚNÍ
NÁZEV VÝKRESU :	OPLOCENÍ "B"

POHLED BOČNÍ - NÁVRH

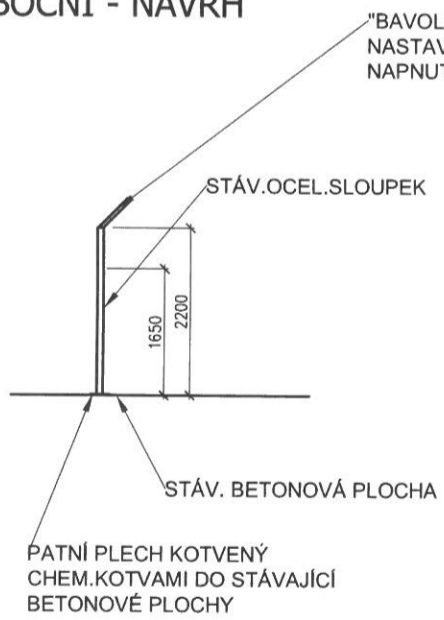

"BAVOLET"
NASTAVENÍ OPLOCENÍ
NAPNUTÉ NEREZ. LAMKA

POHLED - NÁVRH

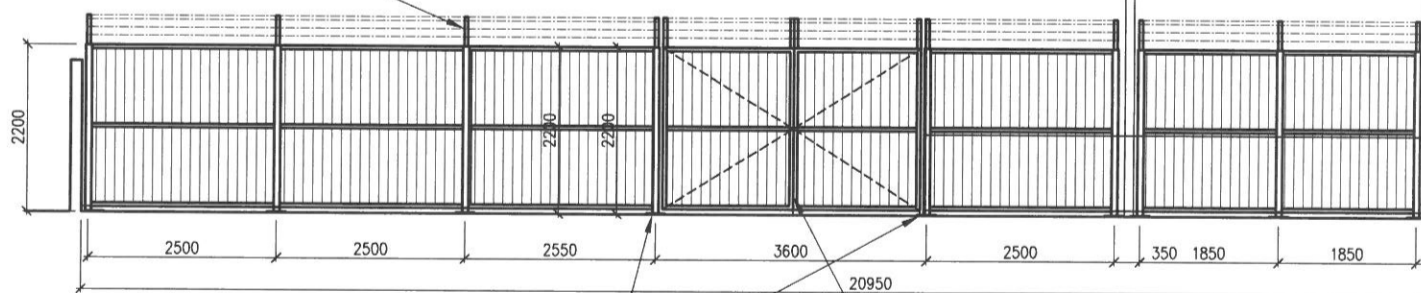

PATNÍ PLECH KOTVENÝ
CHEM. KOTVAMI DO STÁVAJÍCÍ
BETONOVÉ PLOCHY

DVOUKŘÍDLÁ UZAMYKATELNÁ BRÁNA
PRO SV. PRŮJEZD 3500mm
NOVÉ OCEL. SLOUPKY
ZAJIŠTĚNÍ OCEL. PETLICÍ


NOVÉ OCELOVÉ PRVKY BUDOU NAT

AUTOR PROJEKTU :
ING. ARCH. PETR MLÝNEK

INVESTOR : STATUTÁRNÍ MĚSTO OPA

NÁZEV
STAVBY : **SFC OPAVA - DOPL**

NÁZEV
VÝKRESU : **OPLOCENÍ "C"**

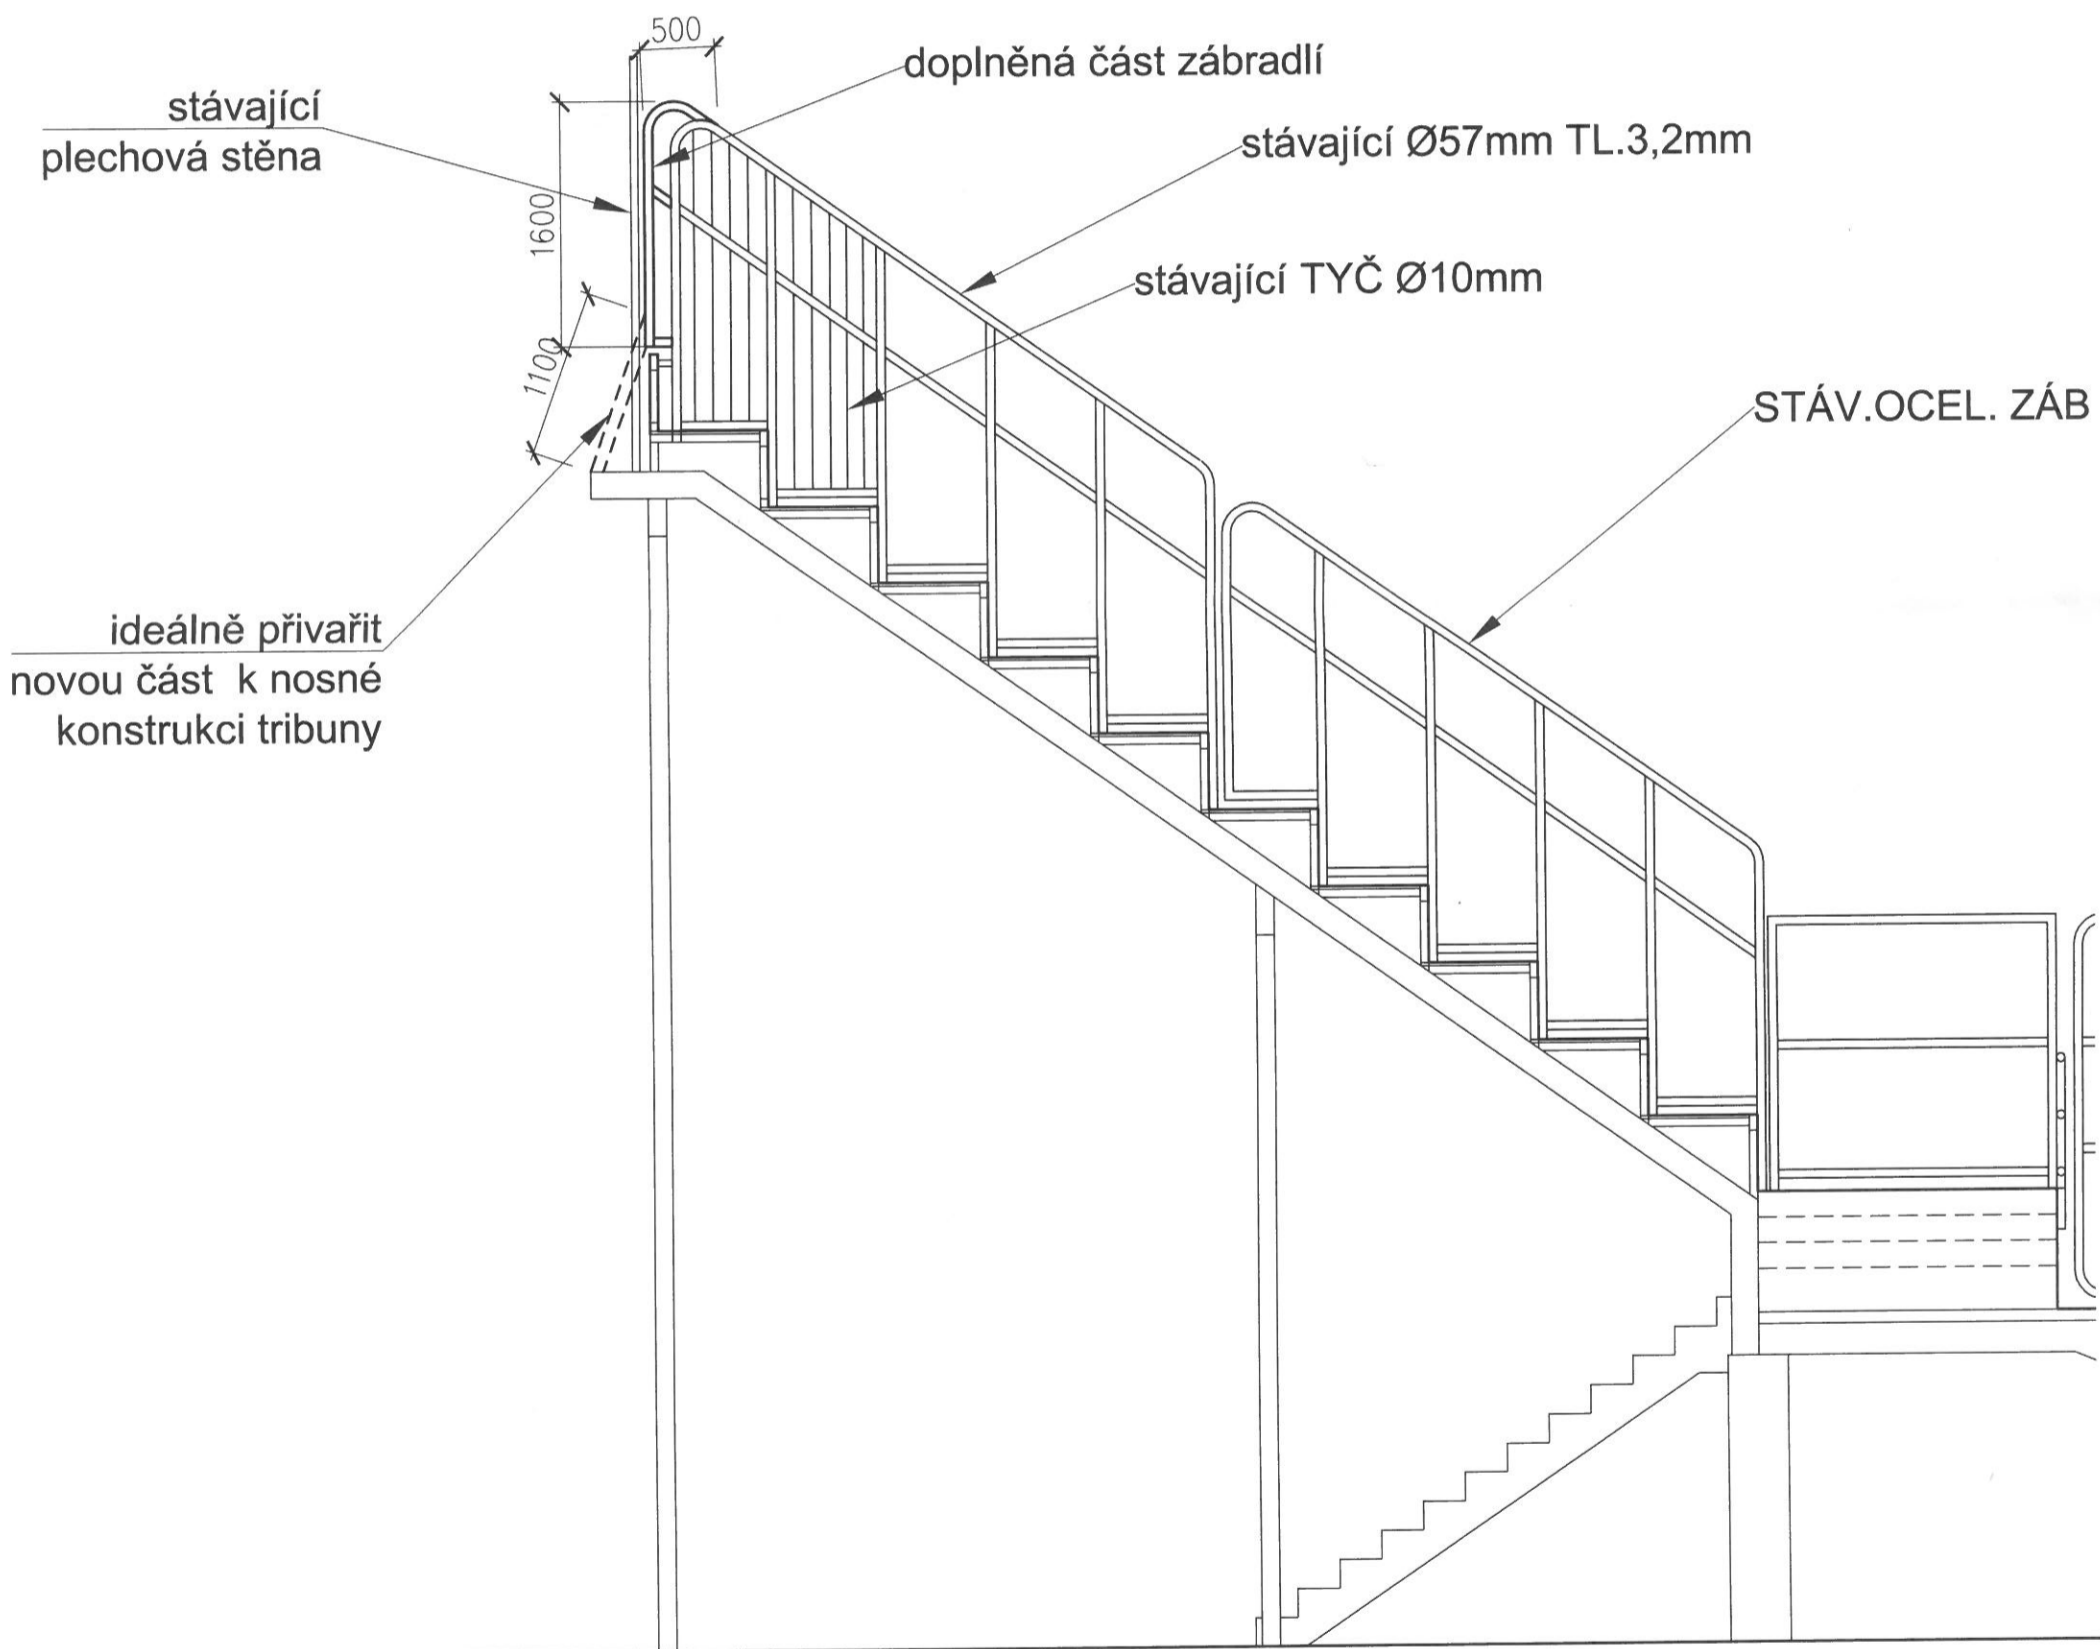

NOVÉ OCELOVÉ PRVKY BUDOU NAT

AUTOR PROJEKTU :

ING.ARCH.PETR MLÝNEK

INVESTOR : STATUTÁRNÍ MĚSTO OPA

NÁZEV STAVBY : **SFC OPAVA - DOPL**


NÁZEV VÝKRESU : **ZÁBRADLÍ "A"**

stávající
plechová stěna

ideálně přivařit
novou část k nosné
konstrukci tribuny

KOTVENÍ - POMOCÍ PRACEN Z PLOCHÉ OCELI
PŘIVAŘENÝCH K TRUBCE ZÁBRADLÍ A OCELOVÉ
KONSTRUKCI STÁVAJÍCÍ TRIBUNY

KOTVENÍ PŘES 2x OCELOVÉ PLO
TL.5mm SPOJENÉ PŘES BE
PREFABRIKÁT TRIBUNY SVOR
4xM14 S PODKLOŽ

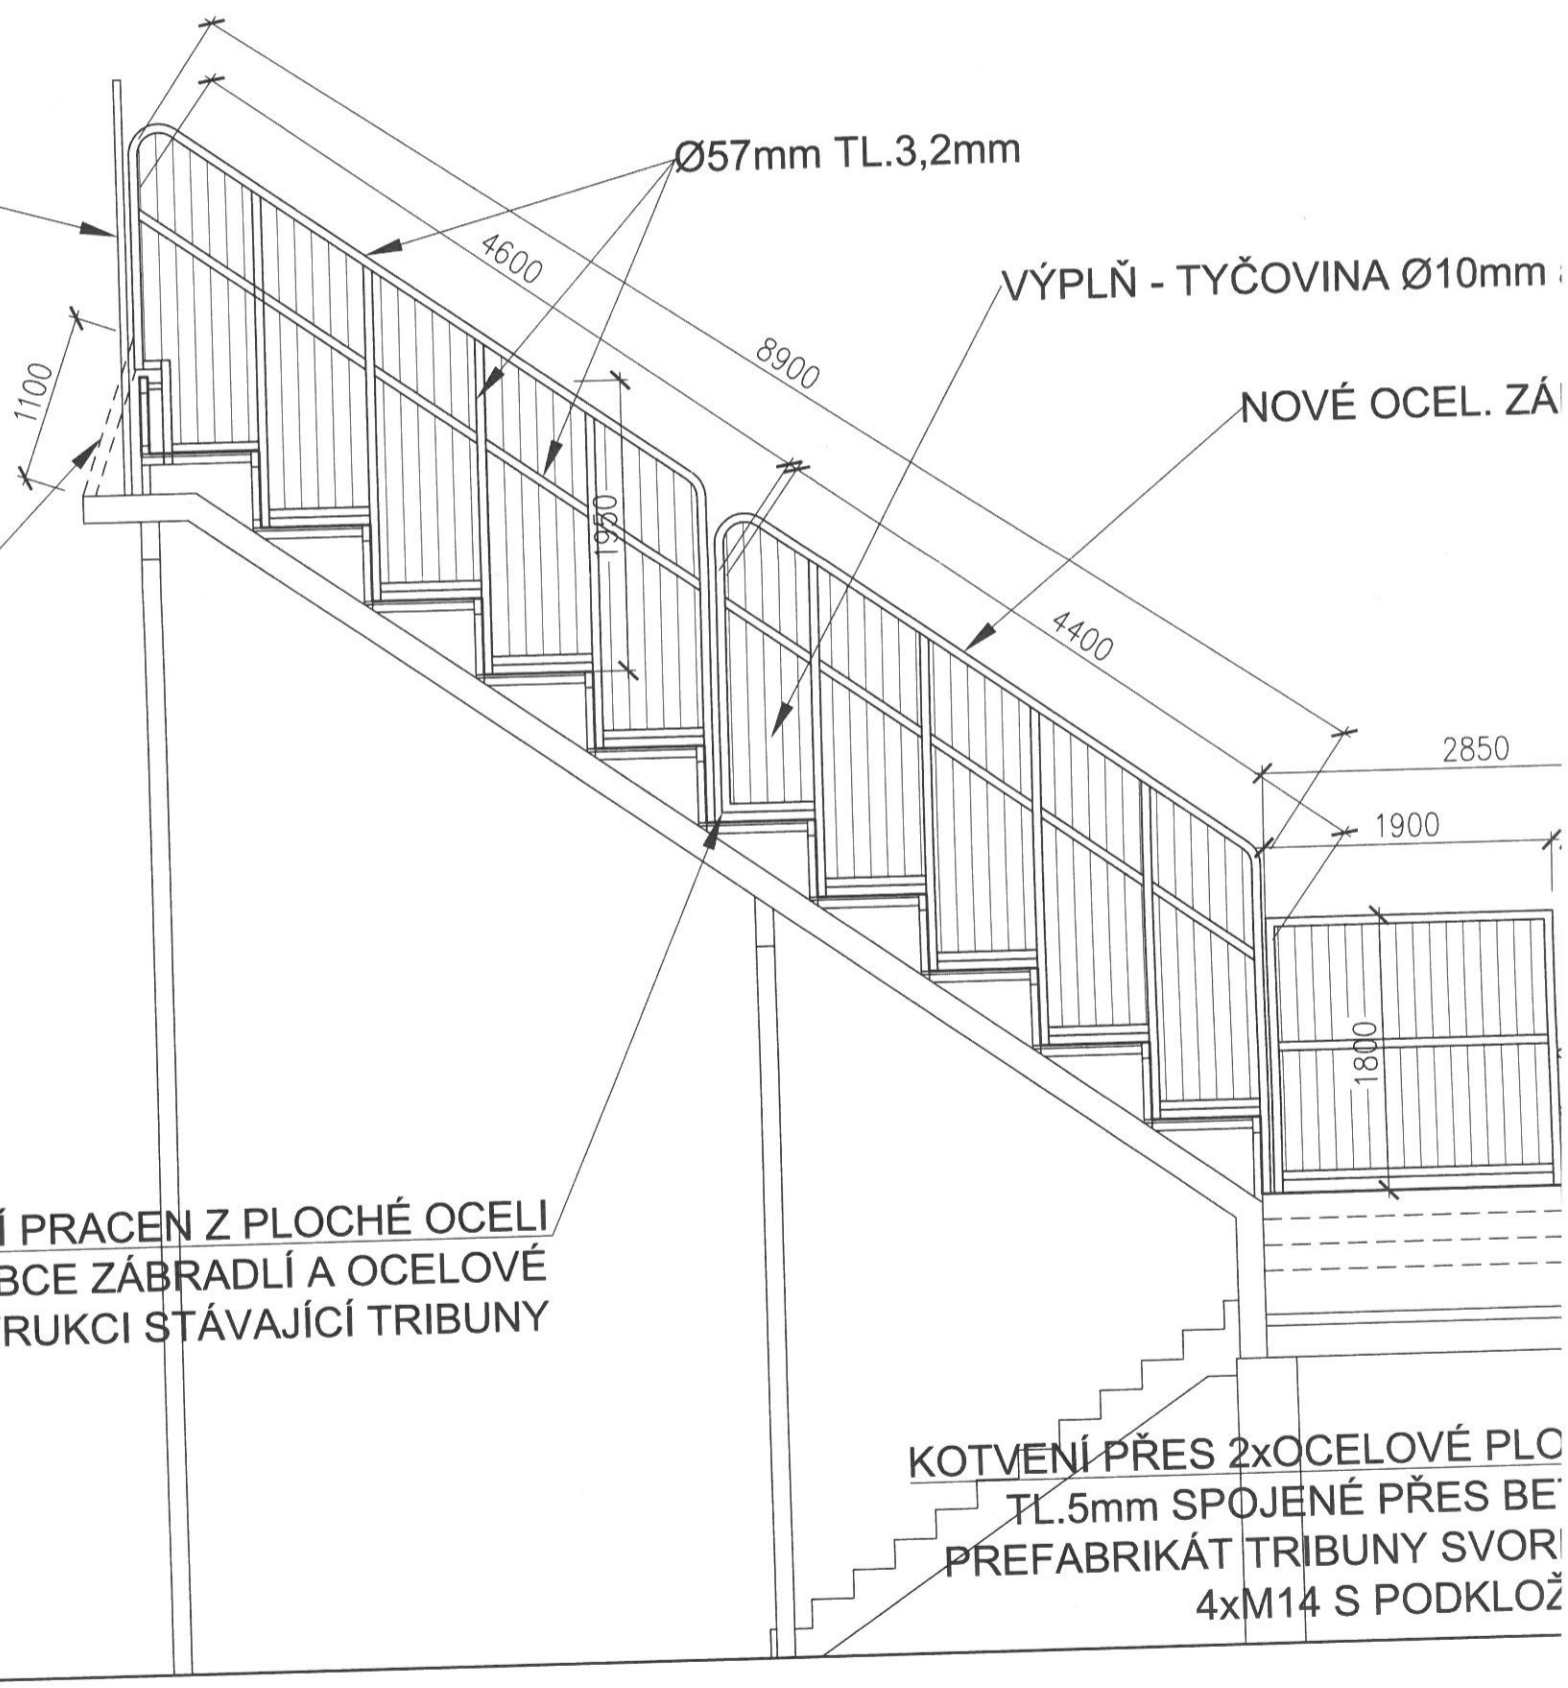

NOVÉ OCELOVÉ PRVKY BUD

AUTOR PROJEKTU :
ING.ARCH.PETR MLÝNEK

INVESTOR : STATUTÁRNÍ MĚS

NÁZEV
STAVBY : **SFC OPAVA -**

NÁZEV
VÝKRESU : **ZÁBRADLÍ "B"**