


Příloha č. 1 Položkový rozpočet ke smlouvě o dílo č. 27/2020

Dodávka	ks/m/hod.	dodávka		montáže	
		jedn.	celk.	jedn.	celk.
Osvětlení exponátů					
Nástěnné/bodové svítidlo se skřipcem, tmavě šedá	18	560,00	10 080,00	300,00	5 400,00
Žár. LED, E14, refl., R50, 400 lm, stmívání v teplejších barvách 2700 kelvin	18	140,00	2 520,00	50,00	900,00
Závěsná lampa, tmavě šedá 38 cm	2	1 800,00	3 600,00	250,00	500,00
Žárovka LED, E27, 100 lumenů, ve tvaru kapky čírá	2	99,00	198,00	50,00	100,00
Bakelitový otočný přepínač na povrch do exteriéru IP44, v retro provedení, reuse	4	615,00	2 460,00	215,00	860,00
Bakelitová zásuvka IP44 vertikální průchozí se zemnicím kolíkem, v retro provedení, reuse	2	527,00	1 054,00	190,00	380,00
Nehořlavá podložka pod svítidla a vypínače	24	48,00	1 152,00	32,00	768,00
Kabel CYKY-J 3x1,5 , povrchová montáž	156	15,00	2 340,00	23,00	3 588,00
Úprava stávající elektroinstalace, včetně rozvaděče	1	1 600,00	1 600,00	1 000,00	1 000,00
Revize podle ČSN 33 1500	1	0,00	0,00	1 500,00	1 500,00
Citlivé odstranění předělující stěny z dřevěných desek určené následně na opravu a pokládku chybějící podlahy.	1	15 000,00	15 000,00		
Začištění podlahy- zvažít případné broušení- uvidí se dle výsledku.	1	6 000,00	6 000,00		
Zachování nosných trámových podpěr dle statického zhodnocení. (Statický posudek)	1	3 000,00	3 000,00		
- instalace obvodových trámů (nové trámy opatření adekvátní patinou – tak aby zapadla do celkového rázu stodoly) uvnitř bude vedena el. kabeláž k bodovému osvětlení na čelní straně trámu (18ks bodových světel). Ve spodní části trámu bude vedení pro závěsný systém expozičních panelů (18ks závěsných panelů). Celkem 6x4m trámů o profilu 15x15cm – zhodnotí se dle finálních stavebních úprav. Trámy budou zasekány do nosných pilířů cihlového zdiva. 1	21 000,00	21 000,00		
Úprava a čištění prostoru	1	3 000,00	3 000,00		
Začištění po elektroinstalaci	1	2 000,00	2 000,00		
Mezisoučet			75 004,00		14 996,00
Dodávka					75 004,00
Montáž					14 996,00
Cena celkem s DPH					90 000,00

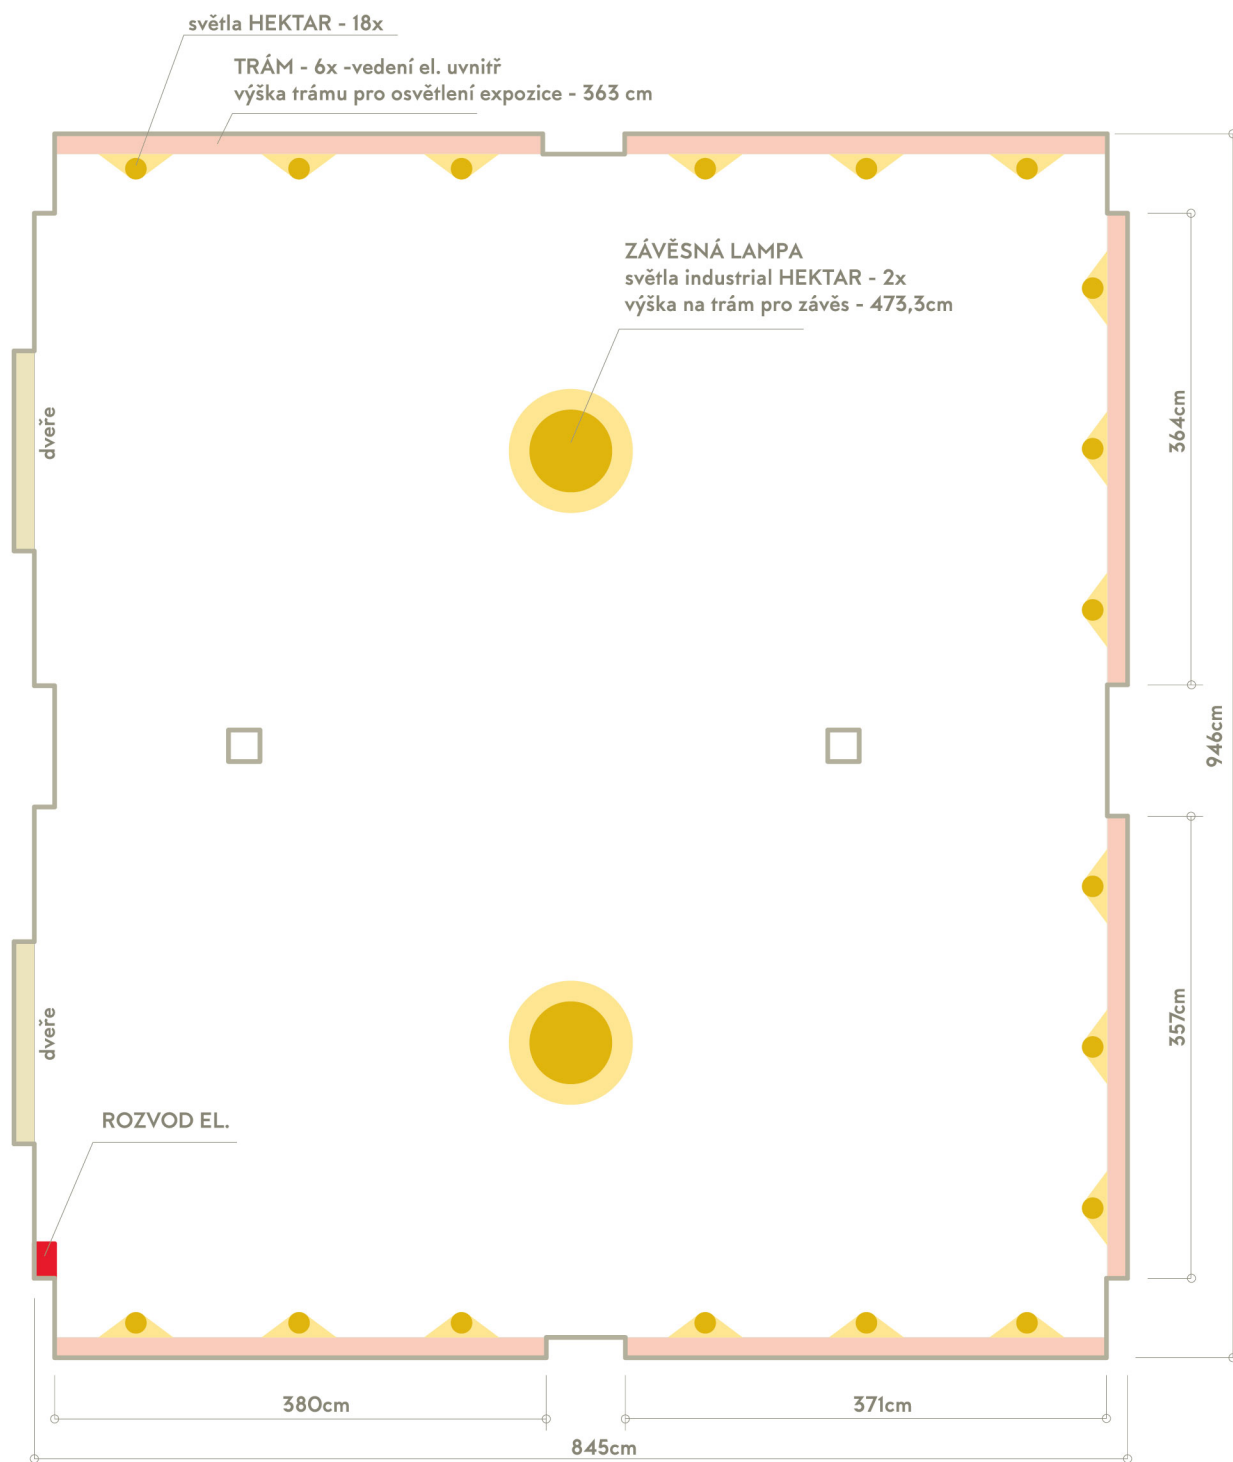

STODOLA
Bratmannova vila