

**SMLOUVA**  
**s vlastníkem veřejné infrastruktury o úpravě stávající**  
**veřejné infrastruktury**  
**(smlouva o právu provést stavbu)**

**č. 482/2020**

uzavřena níže uvedeného dne, měsíce a roku v souladu s ust. § 1746 odst. 2 zákona č. 89/2012 Sb., občanského zákoníku, ve znění pozdějších předpisů a v souladu s ust. § 86 odst. 2 písm. d) zákona č. 183/2006 Sb., o územním plánování a stavebním řádu (stavební zákon), ve znění pozdějších předpisů

1. **Statutární město Hradec Králové**, se sídlem Československé armády 408, 502 00 Hradec Králové  
IČO: 00268810  
DIČ: CZ00268810  
zastoupené prof. PharmDr. Alexandrem Hrabálkem, CSc., primátorem města  
**jako vlastník veřejné infrastruktury (dále jen „vlastník“)**

a

2. **Univerzita Karlova**, se sídlem Ovocný trh 560/5, 116 36 Praha 1 – Staré Město  
IČO: 00216208  
DIČ: CZ 00216208  
zastoupená: [REDACTED]  
v Hradci Králové, na základě plné moci  
**jako žadatel o územní rozhodnutí (dále jen „žadatel“)**

(oba též jako „smluvní strany“)

**takto:**

**Čl. I.**  
**Úvodní ustanovení**

1. Smluvní strany prohlašují, že údaje v této smlouvě uvedené jsou v souladu se skutečností v době uzavření smlouvy. Smluvní strany se zavazují, že případné změny dotčených údajů oznámí bez prodlení druhé smluvní straně.
2. Smluvní strany výslovně prohlašují, že tato smlouva je uzavírána ve smyslu § 86 odst. 2 písm. d) zákona č. 183/2006 Sb., o územním plánování a stavebním řádu (stavebního zákona), v platném znění pro potřeby územního rozhodnutí pro níže uvedenou stavbu.
3. Žadatel o územní rozhodnutí o umístění stavby nazvané **„MEPHARED 2 – druhá etapa kampusu Univerzity Karlovy v Hradci Králové“** v rámci žádosti zahrne i umístění stavebního objektu uvedeného v článku II. odst. 1. této smlouvy.

## Čl. II. Předmět smlouvy

1. Žadatel prohlašuje, že hodlá na pozemcích pp.č. 725/5, pp.č. 725/182, pp.č. 725/187, pp.č. 725/190, pp.č. 725/192, pp.č. 725/194, pp. č. 725/198, pp.č. 725/213, vše v k.ú. Nový Hradec Králové, realizovat přeložku veřejného osvětlení ve vlastnictví vlastníka, v rámci stavby: „**MEPHARED 2 – druhá etapa Kampusu Univerzity Karlovy v Hradci Králové**“ (v projektové dokumentaci označeno jako „inženýrský objekt 202“). Dokumentaci pro stavbu inženýrského objektu 202 vyhotovil Elpros Praha, s.r.o., IČO: 63073200, se sídlem U Smaltovny 1563/19, 170 00 Praha 7 - [REDACTED] 0007465, Autorizovaný inženýr v oboru technika prostředí staveb, elektrotechnická zařízení. Jedná se o přeložku veřejného osvětlení v délce 139 metrů, v pozemcích pp.č. 725/182, pp. č. 725/194 a pp.č. 725/213, vše v k.ú. Nový Hradec Králové ve vlastnictví České republiky, právo hospodařit s majetkem státu Fakultní nemocnice Hradec Králové, Sokolská 581, 500 05 Hradec Králové, dále v pozemku pp.č. 725/187 v k.ú. Nový Hradec Králové ve vlastnictví vlastníka, dále v pozemku pp.č. 725/190 k.ú. Nový Hradec Králové ve vlastnictví žadatele, v pozemku pp. č. 725/5 k.ú. Nový Hradec Králové ve vlastnictví Královéhradeckého kraje, hospodaření se svěřeným majetkem Správa silnic Královéhradeckého kraje, Kutnohorská 59/23, 500 04 Hradec Králové a v pozemcích pp.č. 725/192 a pp.č. 725/198, vše v k.ú. Nový Hradec Králové, ve vlastnictví České republiky, příslušnost hospodaření s majetkem státu Úřad pro zastupování státu ve věcech majetkových, Rašínovo nábřeží 390/42, 128 00 Praha. Přeložka veřejného osvětlení sestává z přeložky kabelu veřejného osvětlení na pozemcích pp. č. 725/182, pp.č. 725/213, pp.č. 725/187, pp. č. 725/198, pp.č. 725/190, pp.č. 725/192, pp. č. 725/5 a pp.č. 725/194, vše v k.ú. Nový Hradec Králové a z přeložky 3 sloupů veřejného osvětlení na pozemcích pp. č. 725/187 (VO č. 147/66), pp. č. 725/194 (VO č. 147/07) a pp. č. 725/213 (VO č. 147/65), vše v k.ú. Nový Hradec Králové, v rámci přeložky bude doplněn nový stožár s výložníkem VO na pozemku pp.č. 725/190 v k. ú. Nový Hradec Králové. Nový stožár bude stejného typu jako stávající stožáry, včetně stejného typu svítidla, na stožár bude umístěn výložník délky 2,5m (pro zajištění stejné úrovně světelného zdroje na navazující svítidla). Překládaný stožár 147/07 bude zrevidován a na základě jeho technického stavu bude rozhodnuto o jeho repasí, případně jeho nahrazení za stožár nový. Stávající stožáry jsou výšky 12 m s výložníkem 1,5 m a patičí, svítidlo Schröder MC2 100 W. Přílohou č. 1 a nedílnou součástí této smlouvy je situační výkres D.2.2 IO202 č.v. 1, 1:500, na němž je vyznačena přeložka veřejného osvětlení. Přílohou č.2 a nedílnou součástí této smlouvy je situace „Přeložka vyvolané úpravy VO podél ulice Zborovská“ – formát A3 (včetně tabulky výpisu pozemků a úprav souvisejících s přeložkou VO).
2. Vlastník zřizuje žadateli právo provést přeložku veřejného osvětlení specifikovanou v čl. II. odst. 1. této smlouvy na pozemcích pp.č. 725/182, pp.č. 725/213, pp.č. 725/187, pp. č. 725/198, pp.č. 725/190, pp.č. 725/192, pp. č. 725/5 a pp.č. 725/194, vše v k. ú. Nový Hradec Králové v souladu s touto smlouvou a v souladu se situacemi stavby, které jsou přílohami č. 1. a 2. a nedílnými součástmi této smlouvy. Žadatel toto právo provést přeložku veřejného osvětlení specifikovanou v čl. II. odst. 1. této smlouvy přijímá. Smluvní strany shodně konstatují, že právo provést přeložku veřejného osvětlení specifikovanou v čl. II. odst. 1. této smlouvy není zřizováno jako právo věcné ve smyslu ust. § 1240 a násl. zákona č. 89/2012 Sb., občanského zákoníku, ve znění pozdějších předpisů. Žadatel se zavazuje při realizaci stavby přeložky veřejného osvětlení specifikované v článku II. odst. 1. této smlouvy dodržet podmínky stanovené ve vyjádření Technických služeb Hradec Králové č.j. TSHK/2440/E/19 ze dne 19.2.2019, které je přílohou č. 3 a nedílnou součástí této smlouvy. Žadatel prohlašuje, že si je vědom toho, že přeložka veřejného osvětlení specifikovaná v čl. II. odst. 1 této smlouvy má být umístěna zejména na pozemcích ve vlastnictví třetích osob, tj. jiných subjektů, než jsou smluvní strany této smlouvy, a že k umístění a provedení tohoto stavebního objektu musí mít před zahájením stavby zajištěno právo umístit a provést příslušnou stavbu zřízené příslušnými třetími osobami.
3. Žadatel se zavazuje, že při realizaci přeložky veřejného osvětlení specifikované v čl. II. odst. 1. této smlouvy bude do vlastnických práv a oprávněných zájmů vlastníka zasahovat pouze v nezbytné míře a bude si počínat tak, aby na majetku vlastníka nedocházelo ke škodám. Žadatel prohlašuje, že vybuduje přeložku veřejného osvětlení specifikovanou v čl. II. odst. 1. této smlouvy na své náklady a nebezpečí. Žadatel nebude požadovat po vlastníkově žádnou úhradu nákladů, které budou vynaloženy na realizaci přeložky veřejného osvětlení specifikované v čl. II. odst. 1. této smlouvy a ani úhradu toho, o co se případně zvýší hodnota pozemků, staveb nebo jiného majetku ve vlastnictví vlastníka v příčinné souvislosti s vybudováním přeložky veřejného osvětlení specifikované v čl. II. odst. 1. této smlouvy.
4. Žadatel se zavazuje, že přeložka veřejného osvětlení specifikovaná v čl. II. odst. 1. této smlouvy bude

mít vlastnosti stanovené touto smlouvou a jejími přílohami a všemi technickými normami, které se vztahují k materiálům a pracím prováděným při výstavbě, jinak vlastnosti obvyklé, a dále že bude použitelná k obvyklým účelům.

5. Po dokončení stavby přeložky veřejného osvětlení specifikované v čl. II. odst. 1. této smlouvy a po povolení jejího užívání příslušným orgánem státní správy, pokud bude dle obecně závazných právních předpisů k jejímu užívání třeba povolení příslušným orgánem státní správy, předá žadatel část pozemku pp. č. 725/187 v k. ú. Nový Hradec Králové, ve které bude provedena stavba přeložky veřejného osvětlení, vlastníkovi zpět prostřednictvím TECHNICKÝCH SLUŽEB HRADEC KRÁLOVÉ, IČO: 64809447, na základě předávacího protokolu.
6. Žadatel se zavazuje provádět opravy žadatelem realizované stavby přeložky veřejného osvětlení specifikované v čl. II. odst. 1. této smlouvy na pozemcích uvedených v čl. II. odst. 1. této smlouvy po dobu do 36 měsíců od předání části pozemku pp. č. 725/187 v k. ú. Nový Hradec Králové, ve které bude provedena stavba přeložky veřejného osvětlení, zpět vlastníkovi prostřednictvím TECHNICKÝCH SLUŽEB HRADEC KRÁLOVÉ, IČO: 64809447, na základě předávacího protokolu. Pokud bude stavba přeložky veřejného osvětlení specifikovaná v čl. II. odst. 1. této smlouvy vykazovat v době do 36 měsíců od předání části pozemku pp. č. 725/187 v k. ú. Nový Hradec Králové, ve které bude provedena stavba přeložky veřejného osvětlení, vlastníkovi zpět prostřednictvím TECHNICKÝCH SLUŽEB HRADEC KRÁLOVÉ, IČO: 64809447, na základě předávacího protokolu, vady, je vlastník oprávněn požadovat odstranění vad žadatelem, a žadatel se zavazuje započít s odstraňováním nahlášených vad bez zbytečného odkladu, a to na své náklady. Nedohodnou-li se smluvní strany jinak, je žadatel povinen odstranit vady vždy nejpozději do 30 dnů od jejich nahlášení.
7. V případě, že vlastník bude požadovat odstranění vad žadatelem a žadatel nezačne s odstraňováním nahlášených vad bez zbytečného odkladu a vady ve lhůtě stanovené v čl. II. odst. 6. této smlouvy neodstraní, je vlastník oprávněn odstranit tyto vady sám nebo prostřednictvím třetích osob, a to na náklady žadatele.

### Čl. III.

1. Tato smlouva pozbývá účinnosti, pokud nebude vydáno pravomocné územní rozhodnutí o umístění stavby „**MEPHARED 2 – druhá etapa Kampusu Univerzity Karlovy v Hradci Králové**“ na pozemcích pp.č. 725/8, 725/38, 725/52, 725/53, 725/127, 725/180, 725/190, 728, 3768, 725/187, 725/30, 725/34, 725/179, 725/182, 725/194, 725/213, 725/220, 725/267, 725/192, 725/198, 725/5, 725/295, vše v k.ú. Nový Hradec Králové, nejpozději do 30.06.2023. Tato smlouva rovněž pozbývá účinnosti, pokud nebude započato s výstavbou přeložky veřejného osvětlení specifikované v čl. II. odst. 1. této smlouvy v rámci stavby „**MEPHARED 2 – druhá etapa kampusu Univerzity Karlovy v Hradci Králové**“ nejpozději do 31.12.2023.
2. Tato smlouva rovněž pozbývá účinnosti, pokud nebude přeložka veřejného osvětlení specifikovaná v čl. II. odst. 1 této smlouvy v rámci stavby „**MEPHARED 2 – druhá etapa kampusu Univerzity Karlovy v Hradci Králové**“ dokončena a povoleno její užívání příslušným orgánem státní správy, pokud dle obecně závazných právních předpisů bude třeba k jejímu užívání povolení příslušným orgánem státní správy, nejpozději do 31.03.2025. V případě splnění rozvazovací podmínky dle předchozí věty se žadatel zavazuje odstranit přeložku veřejného osvětlení specifikovanou v čl. II. odst. 1. této smlouvy a stavbu veřejného osvětlení uvést do původního stavu, pokud nebude mezi smluvními stranami písemně dohodnuto jinak.

### Čl. IV.

#### Závěrečná ustanovení

1. Záměr zřídit právo provést stavbu přeložky veřejného osvětlení specifikovanou v čl. II. odst. 1 této smlouvy byl zveřejněn vyvěšením na úřední desce Magistrátu města Hradec Králové od 16.09.2020 do 02.10.2020. Uzavření této smlouvy bylo schváleno odborem správy majetku města Magistrátu města Hradec Králové na základě delegované pravomoci dle usnesení Rady města Hradec Králové č. RM/2020/1185 ze dne 30.9.2020.



2. Smluvní strany prohlašují, že na tuto smlouvu se mj. vztahuje zákon č. 340/2015 Sb., o zvláštních podmínkách účinnosti některých smluv, uveřejňování těchto smluv a o registru smluv (zákon o registru smluv), a vlastník je dle § 2 cit. zákona subjektem, jehož smlouvy se povinně uveřejňují prostřednictvím registru smluv.
  3. Smlouva vstupuje v platnost dnem podpisu obou smluvních stran a účinnosti nabývá uveřejněním smlouvy v registru smluv.
  4. Je-li nebo stane-li se některé ustanovení této smlouvy neplatné či neúčinné, nedotýká se to ostatních ustanovení této smlouvy, která zůstávají platná a účinná. Smluvní strany se v tomto případě zavazují dohodou nahradit ustanovení neplatné/neúčinné novým ustanovením platným/účinným, které nejlépe odpovídá původně zamýšlenému ekonomickému účelu ustanovení neplatného/neúčinného. Uvedené platí obdobně i v případě zrušení smlouvy dle § 7 zákona o registru smluv. Do té doby platí odpovídající úprava obecně závazných právních předpisů České republiky.
  5. Smluvní strany sjednávají, že měnit nebo doplňovat text smlouvy je možné pouze formou písemných dodatků podepsaných oběma smluvními stranami. Možnost měnit smlouvu jinou formou smluvní strany vylučují.
  6. Smluvní strany se dohodly, že se tato smlouva a vztahy z ní vyplývající řídí ustanoveními zákona č. 89/2012 Sb., občanského zákoníku.
  7. Žadatel potvrzuje, že poskytnuté osobní údaje uvedené v této smlouvě jsou přesné a že se jedná o dobrovolné poskytnutí osobních údajů. Žadatel bere na vědomí, že vlastník je oprávněn zpracovávat osobní údaje poskytnuté žadatelem uvedené v této smlouvě za podmínek dle zákona č. 110/2019 Sb., o zpracování osobních údajů, ve znění pozdějších předpisů.
  8. Žadatel prohlašuje, že souhlasí s uveřejněním této smlouvy v registru smluv v plném znění (včetně všech příloh).
  9. Smluvní strany prohlašují, že smlouva neobsahuje žádná obchodní tajemství a žadatel souhlasí s uveřejněním smlouvy v registru smluv (vč. metadat) bez stanovení jakýchkoliv dalších podmínek.
  10. Dle § 5 odst. 5 zákona č. 340/2015 Sb., zákon o registru smluv, je k řádnému uveřejnění smlouvy třeba, aby byla uveřejněna způsobem tam stanoveným, a to včetně vyplnění metadat. Smluvní strany se dohodly, že uveřejní metadata v níže uvedeném rozsahu a prohlašují, že uvedený rozsah metadat:
    - identifikace smluvních stran:
      - a. Statutární město Hradec Králové, Československé armády 408, 502 00 Hradec Králové, IČO: 00268810, DS: bebb2in
      - b. Univerzita Karlova, Ovocný trh 560/5, 116 36 Praha 1 – Staré Město, IČO: 00216208, DS: pijj9b4
    - vymezení předmětu smlouvy: smlouva o právu provést stavbu – přeložka veřejného osvětlení v katastrálním území Nový Hradec Králové
    - cena: nebude uvedena, neboť ve smlouvě není stanovena cena a hodnotu předmětu smlouvy nelze určit
    - datum uzavření smlouvy: datum podpisu smlouvy poslední smluvní stranou
- považují za správný, úplný a v tomto znění plně odpovídající a vyhovující požadavkům zákona o registru smluv.
11. Smlouva je vyhotovena ve 4 stejnopisech, z nichž žadatel obdrží 2 vyhotovení a vlastník 2 vyhotovení.
  12. Smluvní strany prohlašují, že tato smlouva byla uzavřena na základě vážné a svobodné vůle obou smluvních stran, nikoliv v tísní či za nápadně nevýhodných podmínek, že smlouvě porozuměly a chápou její význam, což stvrzují svými podpisy.

V Hradci Králové dne **16. 10. 2020**

V Praze dne *14. 10. 2020*



**Statutární město Hradec Králové**  
prof. PharmDr. Alexandr Hrabálek, CSc.  
primátor

 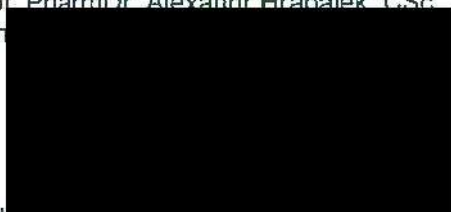


Přílohy:

1. situační výkres D.2.2 IO202 č.v. 1, 1:500
2. Situace „Přeložka vyvolané úpravy VO podél ulice Zborovská“ – formát A3 (včetně tabulky výpisu pozemků a úprav souvisejících s přeložkou VO)
3. Souhrnné vyjádření TSHK č.j. TSHK/2440/E/19 ze dne 19.2.2019
4. Plná moc



MĚŘITKO: 1:1000

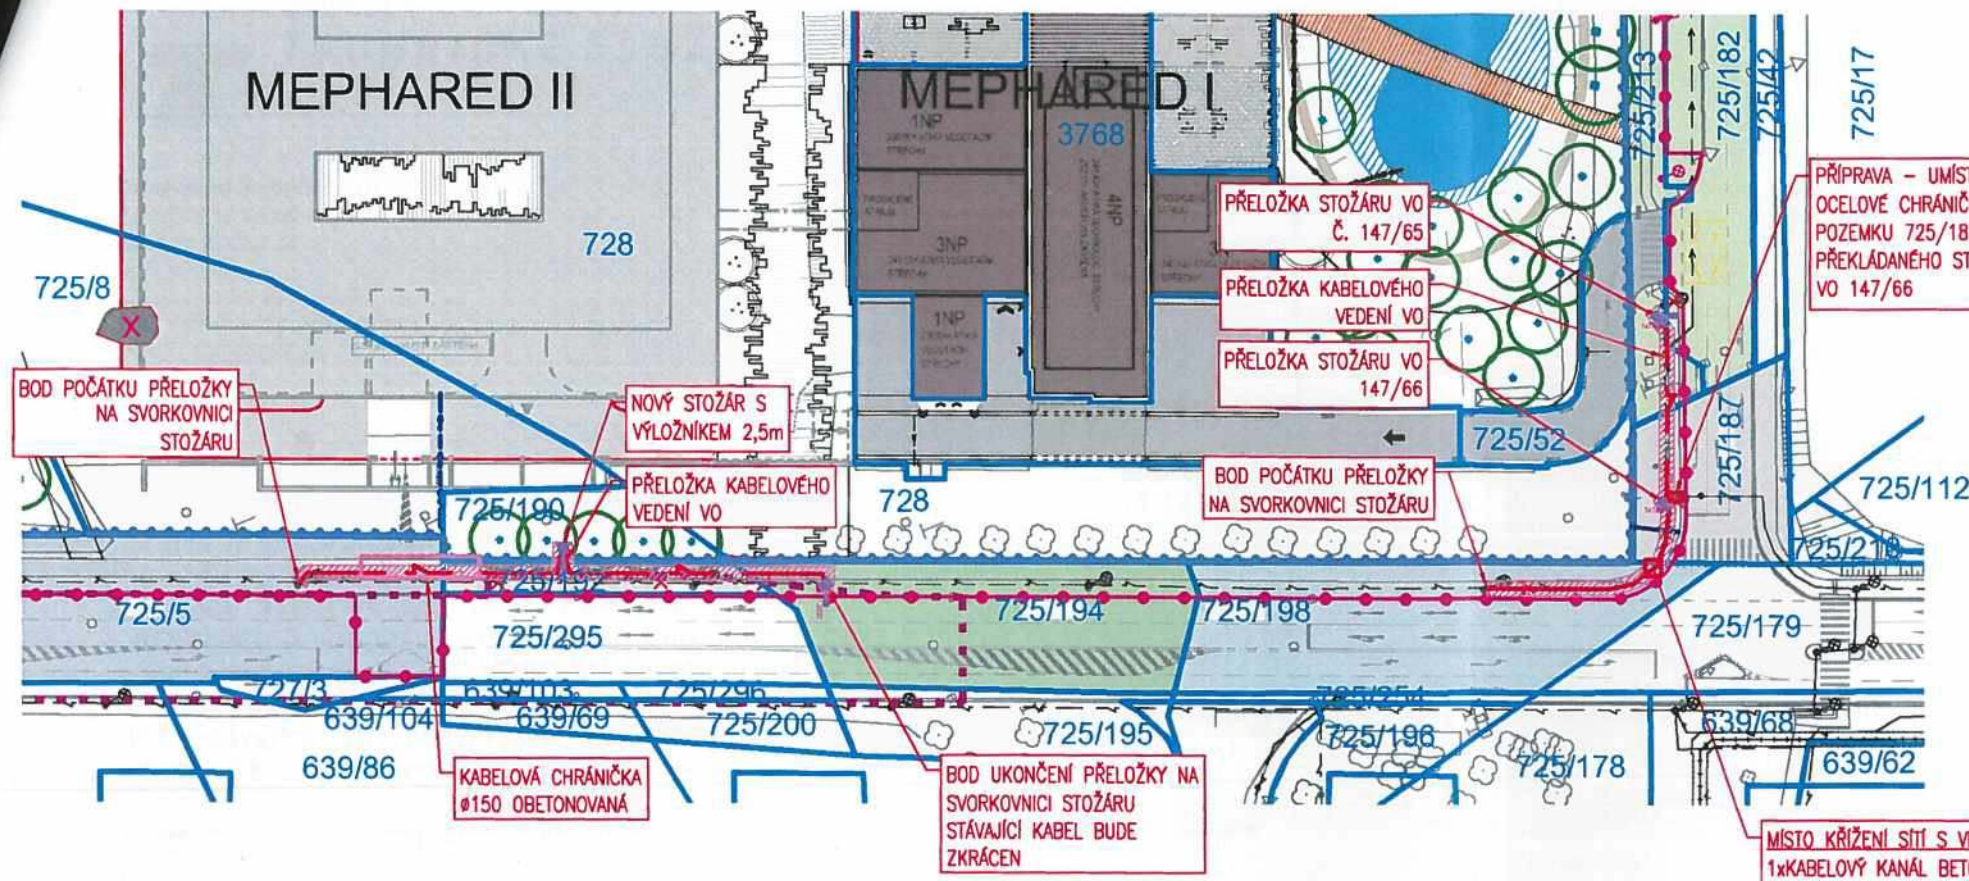

**LEGENDA HRANIC**

- 3768 HRANICE PARCEL DLE KATASTRU NEMOVITOSTÍ
- HRANICE POZEMKŮ INVESTORA
- HRANICE STAVEBNÍHO POZEMKU VYMEZENÉHO PRO UMÍSTĚNÍ STAVBY DLE ZMĚNY ÚR 2020
- OCHRANNÉ PÁSMO ELEKTRIZAČNÍ SOUSTAVY - PŘELOŽKA VEŘEJNÉHO OSVĚTLENÍ

**LEGENDA INŽENÝRSKÝCH SÍŤÍ**

- VEŘEJNÉ OSVĚTLENÍ - STÁVAJÍCÍ TRASA
- VEŘEJNÉ OSVĚTLENÍ - STÁVAJÍCÍ TRASA DOTČENÁ PŘELOŽKOU
- VEŘEJNÉ OSVĚTLENÍ - NOVÁ TRASA NA POZEMKU UK
- VEŘEJNÉ OSVĚTLENÍ - NOVÁ TRASA MIMO POZEMKY UK

MÍSTO KŘÍŽENÍ SÍŤ S VN - DÉLKA KANÁLŮ/CHRÁNIČEK 2,0M  
 1xKABELOVÝ KANÁL BETONOVÝ (CHRÁNIČKA Ø100)OBETONOVANÁ-CETIN  
 1xKABELOVÝ KANÁL BETONOVÝ (CHRÁNIČKA Ø100)OBETONOVANÁ-MO  
 1xKABELOVÝ KANÁL BETONOVÝ (CHRÁNIČKA Ø100)OBETONOVANÁ-VO TSHK  
 1xKABELOVÝ KANÁL BETONOVÝ (CHRÁNIČKA Ø200)OBETONOVANÁ-VN ČEZ

POPIS	DIMENZE	DĚLKA (m)	POZEMEK Č.	DRUH POZEMKU	VÝMĚRA (m <sup>2</sup> )	LV	VLASTNICKÉ PRÁVO / PRÁVO HOSPODÁŘENÍ S MAJETKEM
PŘELOŽKA KABELOVÉHO VEDENÍ VO	dle stávajícího provedení	21	725/5	ostatní plocha	3968	29076	Královéhradecký kraj / Správa silnic Královéhradeckého kraje, Kuznězská 59/23, Plošice, 500 04 Hradec Králové
KABELOVÁ CHRÁNIČKA	Ø150	12	725/5	ostatní plocha	3968	29076	Královéhradecký kraj / Správa silnic Královéhradeckého kraje, Kuznězská 59/23, Plošice, 500 04 Hradec Králové
OCHRANNÉ PÁSMO KABELOVÉHO VEDENÍ VO	-	-	725/5	ostatní plocha	3968	29076	Královéhradecký kraj / Správa silnic Královéhradeckého kraje, Kuznězská 59/23, Plošice, 500 04 Hradec Králové
PŘELOŽKA KABELOVÉHO VEDENÍ VO	dle stávajícího provedení	3	725/190	ostatní plocha	316	22015	Univerzita Karlova, Ovocný trh 580/5, Staré Město, 11000 Praha 1
PŘELOŽKA STOŽÁRU VO	stávající, změna typu výložníku	1 KS	725/190	ostatní plocha	316	22015	Univerzita Karlova, Ovocný trh 580/5, Staré Město, 11000 Praha 1
OCHRANNÉ PÁSMO KABELOVÉHO VEDENÍ VO	-	-	725/190	ostatní plocha	316	22015	Univerzita Karlova, Ovocný trh 580/5, Staré Město, 11000 Praha 1
PŘELOŽKA KABELOVÉHO VEDENÍ VO	dle stávajícího provedení	42	725/192	ostatní plocha	191	60000	ČR / Úřad pro zastupování státu ve věcech majetkových, Rašínovo nábřeží/ 390/42, Nové Město, 128 00 Praha 2
KABELOVÁ CHRÁNIČKA	Ø150	5	725/192	ostatní plocha	191	60000	ČR / Úřad pro zastupování státu ve věcech majetkových, Rašínovo nábřeží/ 390/42, Nové Město, 128 00 Praha 2
OCHRANNÉ PÁSMO KABELOVÉHO VEDENÍ VO	-	-	725/192	ostatní plocha	191	60000	ČR / Úřad pro zastupování státu ve věcech majetkových, Rašínovo nábřeží/ 390/42, Nové Město, 128 00 Praha 2
PŘELOŽKA KABELOVÉHO VEDENÍ VO	dle stávajícího provedení	12	725/194	ostatní plocha	941	1010	Fakultní nemocnice Hradec Králové, Sokolská 581, Nový Hradec Králové, 500 03 Hradec Králové
NOVÝ STOŽÁR VO	dle provedení stávajících stožárů	1 KS	725/194	ostatní plocha	941	1010	Fakultní nemocnice Hradec Králové, Sokolská 581, Nový Hradec Králové, 500 03 Hradec Králové
OCHRANNÉ PÁSMO KABELOVÉHO VEDENÍ VO	-	-	725/194	ostatní plocha	941	1010	Fakultní nemocnice Hradec Králové, Sokolská 581, Nový Hradec Králové, 500 03 Hradec Králové
PŘELOŽKA KABELOVÉHO VEDENÍ VO	dle stávajícího provedení	25	725/198	ostatní plocha	1077	7951	Redakční síň a dílna CR, Na Parkáči 546/58, Nusle, 140 00 Praha 4
OCHRANNÉ PÁSMO KABELOVÉHO VEDENÍ VO	-	-	725/198	ostatní plocha	1077	7951	Redakční síň a dílna CR, Na Parkáči 546/58, Nusle, 140 00 Praha 4
KABELOVÁ CHRÁNIČKA	Ø150	2	725/198	ostatní plocha	1077	7951	Redakční síň a dílna CR, Na Parkáči 546/58, Nusle, 140 00 Praha 4

POPIS	DIMENZE	DĚLKA (m)	POZEMEK Č.	DRUH POZEMKU	VÝMĚRA (m <sup>2</sup> )	LV	VLASTNICKÉ PRÁVO / PRÁVO HOSPODÁŘENÍ S MAJETKEM
PŘELOŽKA STOŽÁRU VO	dle stávajícího provedení	1 KS	725/187	ostatní plocha	508	10001	Státní památník Pražské Vítězné armády 408/51, 500 03 Hradec Králové
PŘELOŽKA KABELOVÉHO VEDENÍ VO	dle stávajícího provedení	22	725/187	ostatní plocha	508	10001	Státní památník Pražské Vítězné armády 408/51, 500 03 Hradec Králové
OCELOVÁ CHRÁNIČKA	-	3,5	725/187	ostatní plocha	508	10001	Státní památník Pražské Vítězné armády 408/51, 500 03 Hradec Králové
OCHRANNÉ PÁSMO KABELOVÉHO VEDENÍ VO	-	-	725/187	ostatní plocha	508	10001	Státní památník Pražské Vítězné armády 408/51, 500 03 Hradec Králové
PŘELOŽKA KABELOVÉHO VEDENÍ VO	dle stávajícího provedení	14	725/182	ostatní plocha	1805	1010	Fakultní nemocnice Hradec Králové, Sokolská 581, Nový Hradec Králové, 500 03 Hradec Králové
PŘELOŽKA KABELOVÉHO VEDENÍ VO	dle stávajícího provedení	14	725/213	ostatní plocha	964	1010	Fakultní nemocnice Hradec Králové, Sokolská 581, Nový Hradec Králové, 500 03 Hradec Králové
PŘELOŽKA STOŽÁRU VO	dle stávajícího provedení	1 KS	725/213	ostatní plocha	964	1010	Fakultní nemocnice Hradec Králové, Sokolská 581, Nový Hradec Králové, 500 03 Hradec Králové
OCHRANNÉ PÁSMO KABELOVÉHO VEDENÍ VO	-	-	725/182	ostatní plocha	1805	1010	Fakultní nemocnice Hradec Králové, Sokolská 581, Nový Hradec Králové, 500 03 Hradec Králové
OCHRANNÉ PÁSMO KABELOVÉHO VEDENÍ VO	-	-	725/213	ostatní plocha	964	1010	Fakultní nemocnice Hradec Králové, Sokolská 581, Nový Hradec Králové, 500 03 Hradec Králové

**MEPHARED II - HRADEC KRÁLOVÉ**

PŘELOŽKA A VYVOLANÉ ÚPRAVY VO PODĚL ULICE ZBOROVSKÁ

06.08.2020

# T TECHNICKÉ SLUŽBY HRADEC KRÁLOVÉ

Příspěvková organizace zapsaná v OR  
U Krajského soudu v Hradci Králové,  
Oddíl Pr vložka 52  
Na Brně 362  
500 08 Hradec Králové 8  
Tel.: 495 402 654 - ústředna  
e-mail: [info@tshk.cz](mailto:info@tshk.cz)  
[www.tshk.cz](http://www.tshk.cz)

Magistrát města Hradec Králové  
Odbor správy majetku města  
Československé armády 408  
502 00 Hradec Králové

došlo do TS / Váš dopis značky  
29.11.2019

naše značka  
TSHK/2440/E/19

vyřizuje / linka

Hradec Králové  
19.12.2019

Souhrnné vyjádření pro SMHK z hlediska správy (budoucí správy) majetku města k „MEPHARED II - druhá etapa kampusu Univerzity Karlovy v Hradci Králové“, přeložkám sdělovacího kabelu CETIN, VO v ulici Zborovská, VO severní komunikace FN, stezce pro chodce, inženýrským sítím, cyklistické a pěší trase ul. Zborovská, Hradecká, vjezdu do FN HK ke stávajícím zpevněným plochám kampusu, dopravní infrastrukturu, p. p. č. 725/187, k.ú. Nový Hradec Králové

Žadatel:

Zmocněnec:

vyjádření určeno k: územnímu, stavebnímu řízení, realizaci stavby, zřízení služebnosti

Dokumentace:

- typ:
- zpracovatel:
- zakázka č./datum:
- stupeň:

Vyjádření střediska místních komunikací:

Z technického hlediska nemáme připomínky k výše uvedené akci dle předložené situace za těchto podmínek:

- V případě předání do majetku města a správy, požadujeme dodržení standardů města Hradec Králové, komunikace budou přebrány až po dokončení výstavby veškerých nemovitostí
- Upozorňujeme na nesoulad s nařízením RM/2013/646, u případu převzetí zasakovacích galerií do majetku města Hradec Králové.
- V případě předání komunikací do majetku města, TSHK požadují veškeré návody a postupy na udržování (dešťová kanalizace, zimní údržba, údržba mostních objektů atd.)
- Chodníky musí mít minimální nosnost 9 t (doporučujeme dlažbu o tloušťce min. 80 mm) s čistou průjezdnou šířkou min. 2 m, tj. bez dalších překážek např. sloupů VO, dopravních značek atd.
- V místě sjezdu není přípustné narušení odtokových poměrů výše uvedené komunikace a svedení povrchových vod na silniční těleso. Sjezd u komunikace bude mít bezprašnou úpravu (beton, asfalt, betonovou dlažbu apod.).
- Pro zalití styčných spár požadujeme použití pružně plastické hmoty tak, že bude položena do předem vyfrézované drážky provedené nad styčnou spárou.
- Požadujeme, kompletní výměnu starých uličních vpustí vč. šachet a napojení za nové.
- Požadujeme uliční vpustí o rozměrech 50x50 třídy D či vyšší s pevným betonovým dnem.



- Uliční vpusti požadujeme napojit do revizních šachet kanalizace z důvodu údržby.
- Dopravní značky musí splňovat tyto podmínky:
  1. značky pozinkované s lisovaným ohybem
  2. reflexní tř. 1, 7-letá certifikovaná fólie

*Jestliže dojde k jakýmkoliv změnám v projektu, požadujeme předložit tyto změny k odsouhlasení. Týká se veškerých změn.*

Povrch dotčených komunikací:

Stáří dotčených komunikací:

Záruky: ne

Za správnost:

Vyjádření střediska veřejného osvětlení a dopravní signalizace:

Z technického hlediska nemáme zásadní připomínky.

- V místě se nacházejí sítě VO.

Před začátkem výkopových prací je nutné vytyčení sítí veřejného osvětlení, po telefonickém dohovoru s [REDAKCE] S projektovou dokumentací souhlasíme. Před zahájením zemních prací je nutné kontaktovat středisko VO.

Za správnost:

Vyjádření střediska městské zeleně:

Z hlediska správy městské zeleně požadujeme dodržení následujících podmínek:

- Dotčené travnaté plochy požadujeme po ukončení stavby ohumusovat vrstvou humusu v min. tl. 10 cm, vyrovnat, vyrovnání terénu u obrubníků by mělo být v kyprém stavu zároveň s obrubou, oset parkovou travní směsí a zaválcovat. Před vlastním ohumusováním je nutno odstranit veškeré stavební zbytky a kameny!
- Po ukončení stavby požadujeme dotčené plochy uvést minimálně do původního stavu a předat středisku měst. zeleně TS HK zpět do péče. Viz telefon níže

Za správnost:

Vyjádření vodohospodáře a střediska městského mobiliáře:

Bez připomínek.

Pozor: V místech se může nacházet neznámá dešťová kanalizace. V případě jejího nalezení požadujeme tuto skutečnost oznámit pověřenému pracovníkovi (tel. viz níže) a je nepřijatelné jakékoli její poškození.

Za správnost:

**Upozornění:** Toto vyjádření nenahrazuje souhlas majitele pozemků. Vyjádření se vztahuje pouze na pozemky a nemovitosti ve vlastnictví statutárního města Hradce Králové.

Platnost tohoto vyjádření je 12 měsíců ode dne jeho podpisu.

## PLNÁ MOC

Univerzita Karlova, se sídlem Ovocný trh 560/5, Praha 1, PSČ: 116 36, IČ: 00216208,  
zastoupená prof. MUDr. Tomášem Zimou, DrSc. MBA, rektorem (dále jen „Zmocnitel“)

### uděluje tímto plnou moc pro

děkana Farmaceutické fakulty v Hradci Králové [REDACTED]  
(dále jen „Zmocněnec“)

aby v plném rozsahu zastupoval Univerzitu Karlovu ve věci projednání a přípravy projektové dokumentace v rámci přípravné fáze realizace dostavby Kampusu Univerzity Karlovy v Hradci Králové s názvem „Stavba MEPHARED 2“ až do úrovně zajištění posouzení vlivu na životní prostředí, obstarání příslušného pravomocného územního rozhodnutí a pravomocného stavebního povolení, popř. příslušného pravomocného společného povolení pro společné územní a stavební řízení, popř. pravomocného společného povolení pro společné územní a stavební řízení s posouzením vlivů na životní prostředí.

Zmocněnec je v rámci této plné moci oprávněn osobně nebo prostřednictvím svých zaměstnanců či dále zmocněné třetí osoby podepisovat a zmocnitele zastupovat zejména ve veškerých jednáních spojených se získáním souhlasných stanovisek, rozhodnutí a vyjádření nutných k zajištění posouzení vlivu na životní prostředí, obstarání příslušného pravomocného územního rozhodnutí a pravomocného stavebního povolení, popř. příslušného pravomocného společného povolení pro společné územní a stavební řízení, popř. pravomocného společného povolení pro společné územní a stavební řízení s posouzením vlivů na životní prostředí pro předmětnou stavbu a v jednáních a vyjadřováních souvisejících s předmětem této plné moci, dále v přebírání veškerých písemností, listinných dokumentů a korespondence vedené v této věci, včetně nahlížení do archivů a provádět veškeré další úkony, které povedou ke shora uvedenému účelu.

V Praze dne 15. 08. 2018

[REDACTED]  
prof. MUDr. Tomáš Zima, DrSc. MBA

rektor Univerzity Karlovy

