

Smlouva o krátkodobé výpůjčce

č. sml. 2020/0265

uzavřená ve smyslu ust. § 2193 a násl. zákona č. 89/2012 Sb., občanský zákoník,
v platném znění mezi smluvními stranami

Městská část Praha 17

se sídlem Žalanského 291/12 b, 163 00 Praha 6 – Řepy,

IČ: 00231223

zastoupená PhDr. Jitkou Synkovou, starostkou

ve věcech smluvních na základě usnesení Rady městské části Praha 17 č. 000429/2017 ze dne 11. 10. 2017

Ing. Petrem Ubrym, vedoucím Odboru správy obecního majetku

(dále jen "půjčitel")

a

Pražská vodohospodářská společnost a. s.

Žatecká 110/2, 110 00 Praha – Staré Město

IČ: 25656112

DIČ: CZ25656112

zastoupená: ředitelem obchodní divize Ing. Petrem Burešem

(dále jen "vypůjčitel")

I. Předmět smlouvy

1. Půjčitel prohlašuje, že má svěřenou správu pozemků parc. č. 1392/1, 1392/4, 1407/3, 1407/4 a 1408 v k. ú. Řepy.
2. Půjčitel touto smlouvou přenechává část pozemků parc. č. 1392/1, 1392/4, 1407/3, 1407/4 a 1408 v k. ú. Řepy, uvedenou v příloze č. 1 této smlouvy, bezplatně k užívání vypůjčitelu na dobu určenou v čl. II. smlouvy.
3. Půjčitel přenechává vypůjčitelu předmět výpůjčky za účelem realizace stavby "Obnova vodovodního řadu, ul. Kartounářů, Praha 17".

II. Doba plnění

1. Doba plnění předmětu výpůjčky je stanovena od 20. 10. 2020 do 17. 11. 2020.

III. Práva a povinnosti vypůjčitele

1. Vypůjčitel je oprávněn užívat předmět výpůjčky řádně a v souladu s účelem, který je ve smlouvě dohodnut v čl. I. Dále je vypůjčitel povinen předmět výpůjčky chránit před poškozením nebo zničením.
2. V rámci realizace stavby uvedené v čl. I a trvale umístěné na pozemcích MČ Praha 17, zajistí vypůjčitel obnovu povrchu vozovky a chodníku v celé šíři narušeného úseku do 15 kalendářních dnů ode dne dokončení výše uvedené stavby.
3. Pokud vypůjčitel neprovede obnovu povrchu vozovky a chodníku v rozsahu a čase podle předchozího odstavce, MČ Praha 17 tak učiní na jeho náklady a bude mu účtovat navíc 10 % ceny vynaložených nákladů jako smluvní sankci.

4. Vypůjčitel uvede pozemky MČ Praha 17 bezprostředně po dokončení stavby uvedené v čl. I a trvale umístěné na těchto pozemcích, do původního stavu s přihlédnutím ke změnám, které vyplývají z realizované stavby.
5. Pokud vypůjčitel neuvede pozemky MČ Praha 17 do původního stavu podle předchozího odstavce, MČ Praha 17 tak učiní na jeho náklady a bude mu účtovat navíc 10 % ceny vynaložených nákladů jako smluvní sankci.
6. Vypůjčitel odpovídá půjčiteli za případné škody na majetku a na zdraví vzniklé v rámci užívání pozemků MČ Praha 17 včetně vozovky a chodníků v souvislosti s realizací stavby uvedené v čl. I., které způsobí na předmětu výpůjčky on, osoby s ním spolupracující, či jiné osoby, které budou na předmětu výpůjčky s vědomím vypůjčitele.

IV. Závěrečná ustanovení


1. Pokud není ve smlouvě uvedeno jinak, řídí se vztahy smluvních stran úpravou uvedenou v zákoně č. 89/2012 Sb., občanský zákoník.
2. Smlouvu lze měnit nebo doplnit pouze písemně, formou číslovaných dodatků k této smlouvě podepsaných zástupci obou smluvních stran.
3. Tato smlouva se uzavírá na základě usn. RMČ č. 000429/2017 ze dne 11. 10. 2017.
4. Smlouva je vyhotovena ve čtyřech stejnopisech, z nichž každá ze smluvních stran obdrží po dvou výtiscích.
5. Tato smlouva nabývá platnosti dnem jejího podpisu zástupci obou smluvních stran.
6. Smluvní strany prohlašují, že tato smlouva byla uzavřena podle jejich skutečné a svobodné vůle, smlouvu si přečetly a s jejím obsahem souhlasí, což stvrzují vlastnoručními podpisy.

Příloha č. 1: Grafický zakres vypůjčených pozemků.

Příloha č. 2: Usnesení RMČ č. 000429/2017 ze dne 11. 10. 2017.

V Praze dne: 14. 10. 2017

Za půjčitele:

 

Městská část Praha 17
Ing. Petr Ubry
vedoucí Odboru správy obecního majetku




V Praze dne:

Za vypůjčitele:



Pražská vodohospodářská společnost a. s.
Ing. Petr Bureš
ředitel obchodní divize

 

DOLOŽKA

Na základě díkce § 43 zákona č. 131/2000 Sb., o hl. městě Praze v platném znění
a v souladu s usnesením RMČ č. 000429/2017 ze dne 11. 10. 2017
se osvědčuje právní úkon spočívající v uzavření „Smlouvy o výpůjčce“
mezi Městskou částí Praha 17 a Mateřským centrem Řepík a potvrzuje se splnění podmínek
daných výše uvedeným ustanovením.

14. 10. 2020

V Praze dne:




pověřený člen ZMČ






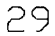
pověřený člen ZMČ

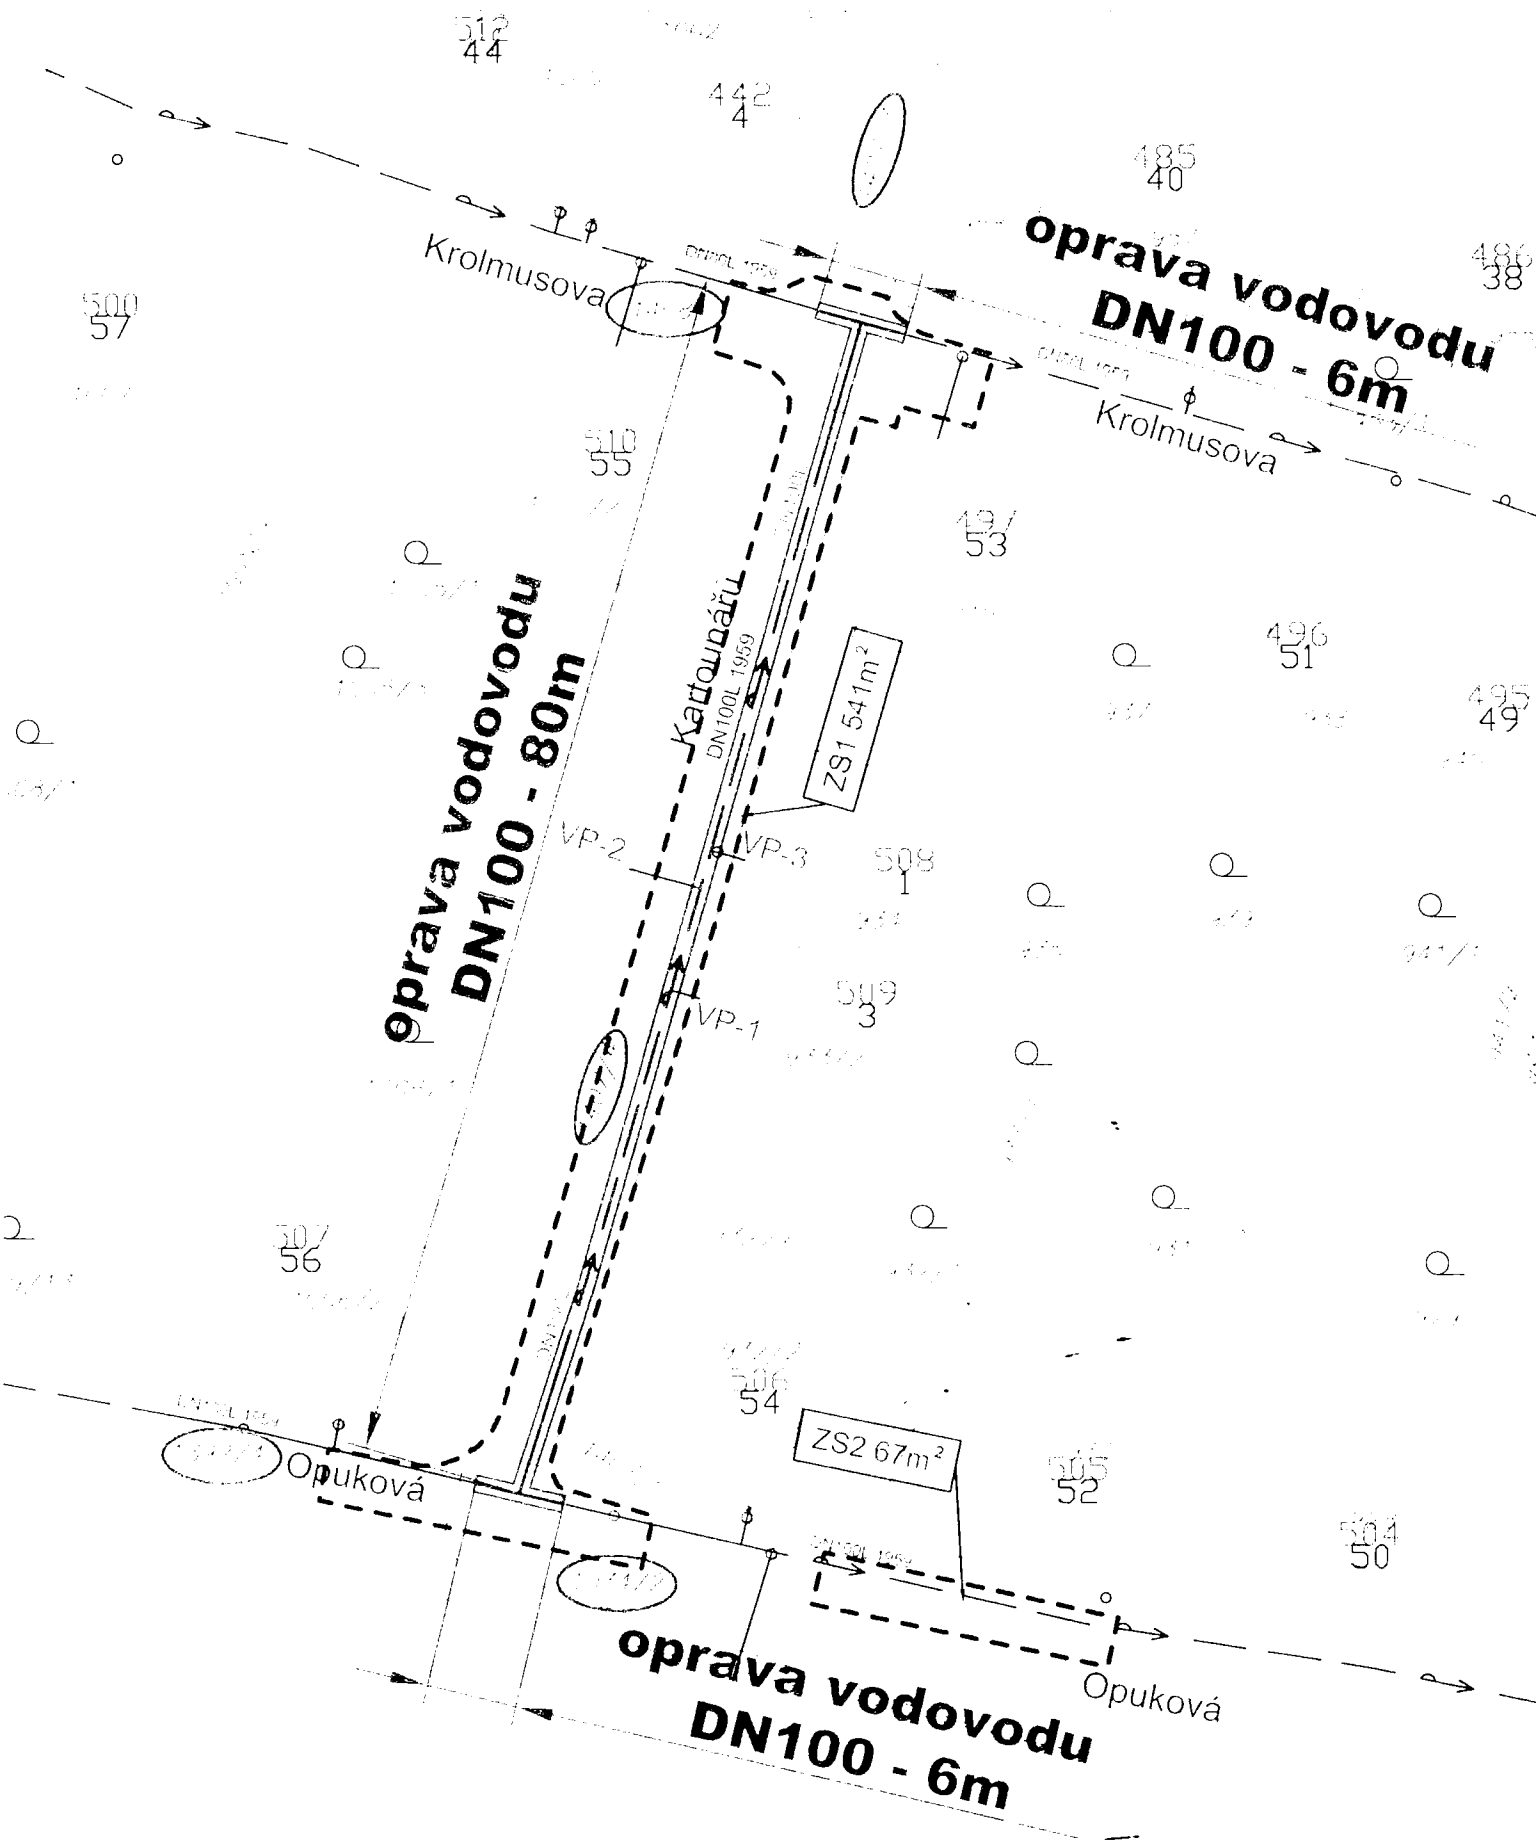
KRES STAVBY DO KATASTRÁL



Oprava vodovodního řadu LT- DN100 v ul. Kartounáři, Praha 6, Ř

LEGENDA:

- výkop
- vodovod
- oprava vodovodu
- dočasný zábor stavby
-  dotčený pozemek
-  katastrální číslo
-  číslo popisné
-  číslo orientační

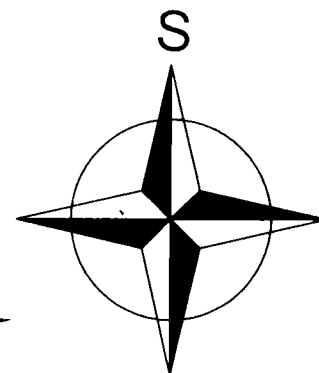

ko-ka

Výškové údaje v systému Balt p.v.
Balt = Jadran - 0,4m

KO-KA s.r.o., kancelář: Thákurova 7, 166 29 Praha 6 (č. místnosti D2083)			Paré:
tel: [redacted]	fax: [redacted]	email: [redacted]	
Vedoucí projektu:	Zodp. projektant:	Vypracoval:	
[redacted]	[redacted]	[redacted]	
Investor:	Pražská vodohospodářská společnost a.s., Žatecká 110/2, Praha 1	Datum:	09/2019
Objednatel:	Pražské vodovody a kanalizace a.s., Ke Kable 971/1, 102 00, Praha 10	Měřítko:	1:500
Stavba:	Oprava vodovodního řadu LT-DN100 v ul. Kartounářů, Praha 6, Řepy	Stupeň:	DPS
Obsah:	ZÁKRES STAVBY DO KATASTRÁLNÍ MAPY		Číslo výkresu: P-2208/19- C3

Městská část Praha 17
80. jednání Rady městské části
ze dne 11.10.2017

USNESENÍ
Us RMČ 000429/2017

Svěření pravomoci Rady městské části Praha 17 podle § 94 odst. 3, část věty za středníkem zákona č. 131/2000 Sb., o hlavním městě Praze, ve znění pozdějších předpisů, starostce Městské části Praha 17 a Úřadu Městské části Praha 17 - doplnění

Rada městské části

1. projednala

svěření pravomocí Rady městské části Praha 17 zcela nebo zčásti svěřit starostovi městské části nebo úřadu městské části (§ 94 odst. 3, část věty za středníkem zákona č. 131/2000 Sb., o hlavním městě Praze, ve znění pozdějších předpisů) v tomto rozsahu:

Vedoucímu Odboru správy obecního majetku uzavírání těchto smluv:

- Smlouva o výpůjčce pozemku na dobu nejdéle 29 dní

2. schvaluje

svěření pravomocí Rady městské části Praha 17 zcela nebo zčásti svěřit starostovi městské části nebo úřadu městské části (§ 94 odst. 3, část věty za středníkem zákona č. 131/2000 Sb., o hlavním městě Praze, ve znění pozdějších předpisů) v tomto rozsahu:

Vedoucímu Odboru správy obecního majetku uzavírání těchto smluv:

- Smlouva o výpůjčce pozemku na dobu nejdéle 29 dní

3. ukládá

tajemníkovi Úřadu Městské části Praha 17 zapracovat svěřené pravomoci do Organizačního řádu Městské části Praha 17.

Usnesení - Schváleno (Pro: 6, Proti: 0, Zdržel se: 0, Poznámka:)

Jiří Masopust

Zástupce starostky MČ Praha 17

Jaroslav Hájek

Zástupce starostky MČ Praha 17