
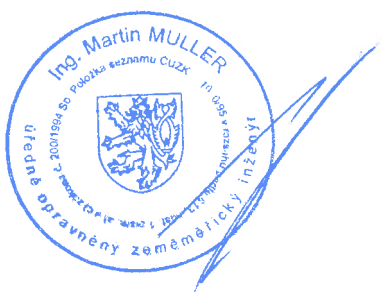


VÝKAZ DOSAVADNÍHO A NOVÉHO STAVU ÚDAJŮ KATASTRU NEMOVITOSTÍ													
Dosavadní stav				Nový stav									
Označení pozemku parc. číslem	Výměra parcely		Druh pozemku Způsob využití	Označení pozemku parc. číslem	Výměra parcely		Druh pozemku Způsob využití	Typ stavby Způsob využití	Zpús. určení výměr	Porovnání se stavem evidence právních vztahů			
	ha	m ²			ha	m ²				Díl přechází z pozemku označeného v katastru nemovitostí	dřívější poz. evidenci	Číslo listu vlastnictví	Výměra dílu ha m ²
12/4	13	41	zahrada	12/4	13	35	zahrada ostat. pl. jiná plocha		0	12/4	186	13	35
				12/11	6	12/4				186			
					13	41					6		

Výkaz údajů o bonitovaných půdně ekologických jednotkách (BPEJ) k parcelám nového stavu											
Parcelní číslo podle katastru nemovitostí		Kód BPEJ	Výměra		BPEJ na dílu parcely	Parcelní číslo podle katastru nemovitostí		Kód BPEJ	Výměra		BPEJ na dílu parcely
zjednodušené evidence	ha		m ²	zjednodušené evidence		ha	m ²				
12/4		85011	5	53							
		83521	7	82							

GEOMETRICKÝ PLÁN pro rozdělení pozemku	Geometrický plán ověřil úředně oprávněný zeměměřický inženýr:		Stejnopis ověřil úředně oprávněný zeměměřický inženýr:		
	Jméno, příjmení: Ing. Martin Müller		Jméno, příjmení: Ing. Martin Müller		
	Číslo položky seznamu úředně oprávněných zeměměřických inženýrů: 1010 / 95		Číslo položky seznamu úředně oprávněných zeměměřických inženýrů: 1010/95		
	Dne: středa 18. března 2020 Číslo: 23/2020		Dne: 23.3.2020 Číslo: K16/2020		
Náležitostmi a přesností odpovídá právním předpisům.		Tento stejnopis odpovídá geometrickému plánu v elektronické podobě uloženému v dokumentaci katastrálního úřadu.			
Vyhotovitel: ELGIS s.r.o. Dlouhá 88 46601 Jablonec nad Nisou		Katastrální úřad souhlasí s očíslováním parcel.		Ověření stejnopisu geometrického plánu v listinné podobě.	
Číslo plánu: 1638-075/2019		KÚ pro Liberecký kraj KP Jablonec nad Nisou Ing. Jana Zieglerová PGP- 360/2020-504 2020.03.20 13:09:01 CET			
Okres: Jablonec nad Nisou					
Obec: Jablonec nad Nisou					
Kat. území: Kokonín					
Mapový list: Turnov 2-1/21					
Dosavadním vlastníkům pozemků byla poskytnuta možnost seznámit se v terénu s průběhem navrhovaných nových hranic, které byly označeny předepsaným způsobem: viz seznam					

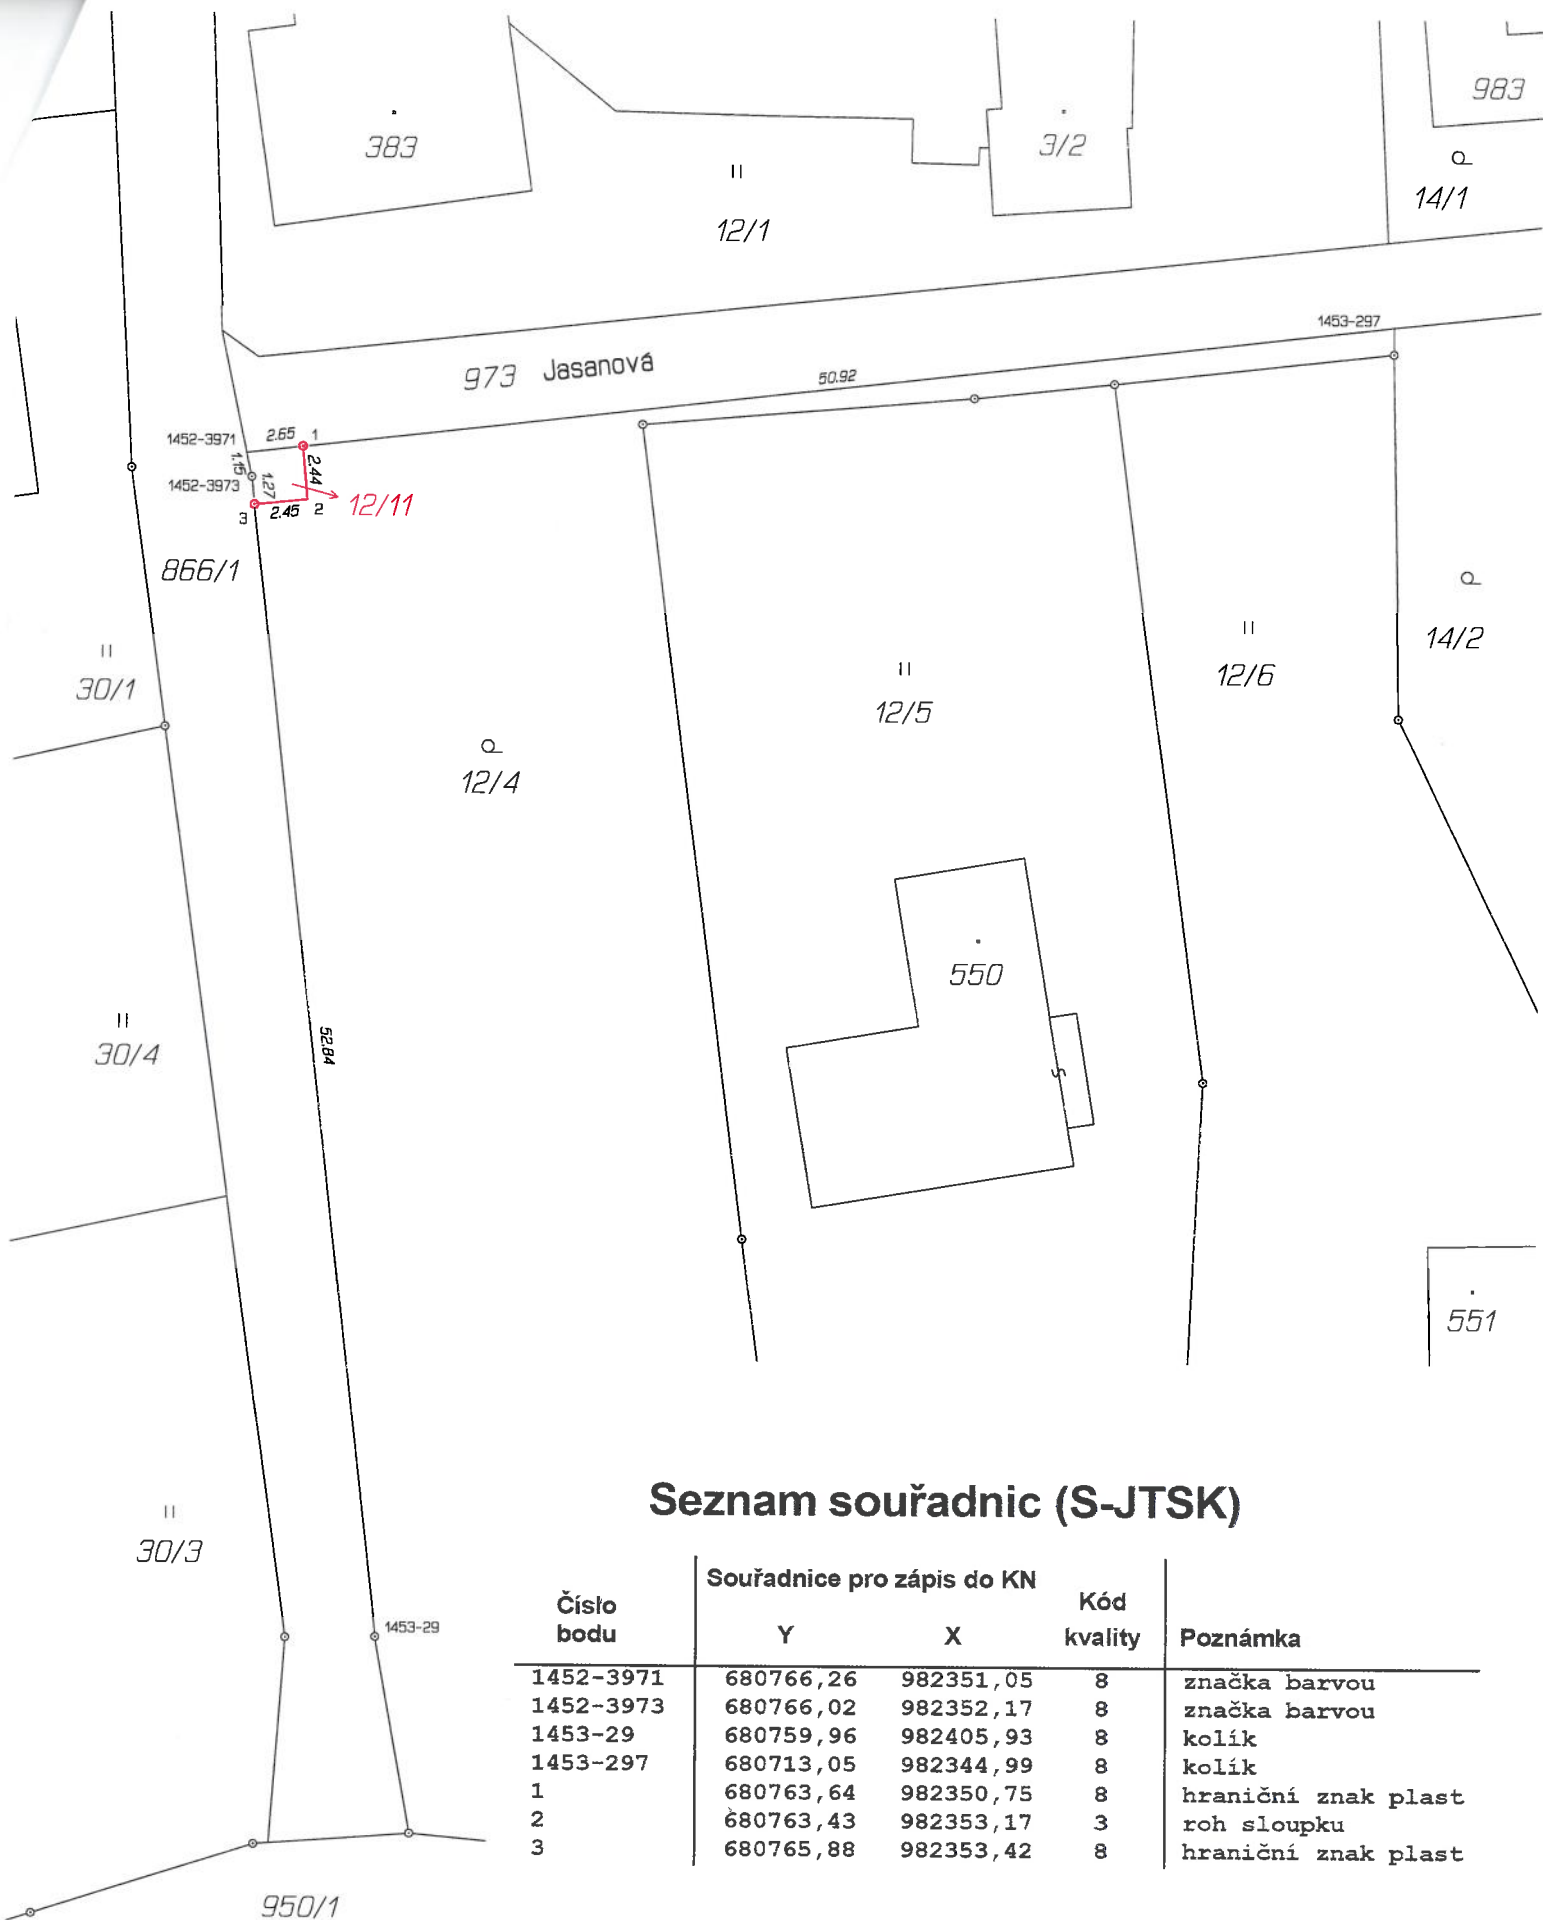

Seznam souřadnic (S-JTSK)

Číslo bodu	Souřadnice pro zápis do KN		Kód kvality	Poznámka
	Y	X		
1452-3971	680766,26	982351,05	8	značka barvou
1452-3973	680766,02	982352,17	8	značka barvou
1453-29	680759,96	982405,93	8	kolík
1453-297	680713,05	982344,99	8	kolík
1	680763,64	982350,75	8	hraniční znak plast
2	680763,43	982353,17	3	roh sloupku
3	680765,88	982353,42	8	hraniční znak plast