

VÝKAZ DOSAVADNÍHO A NOVÉHO STAVU ÚDAJŮ KATASTRU NEMOVITOSTÍ


Dosavadní stav				Nový stav												
Označení pozemku parc. číslem	Výměra parcely		Druh pozemku	Označení pozemku parc. číslem	Výměra parcely		Druh pozemku	Typ stavby	Způsob využití	Způsob využití	Způsob využití	Porovnání se stavem evidence právních vztahů				
	ha	m ²	Způsob využití		ha	m ²	Způsob využití	Způsob využití	výměr	Díl přechází z pozemku označeného v katastru nemovitostí	dřívější poz. evidenci	Číslo listu vlastnictví	Výměra dílu		Označení dílu	
													ha	m ²		
1946/15												1946/15	10001			

Oprávněný : ČEZ Distribuce a.s. Děčín
 Druh věcného břemene : právo uložení energetického zařízení

Seznam souřadnic (S-JTSK)

Č. bodu	Souřadnice pro zápis do KN			Souřadnice určené měřením		
	Y	X	kód kv.	Y	X	Poznámka
1	800706.27	1005661.95	3			
2	800704.25	1005662.09	3			
3	800711.95	1005744.37	3			
4	800712.97	1005763.11	3			
5	800697.08	1005762.97	3			
6	800697.15	1005758.44	3			
7	800643.35	1005762.22	3			
8	800640.79	1005762.17	3			
9	800638.39	1005721.39	3			
10	800634.78	1005673.09	3			
11	800634.51	1005667.26	3			
12	800636.54	1005666.84	3			
13	800683.71	1005759.40	3			

GEOMETRICKÝ PLÁN pro vymezení rozsahu věcného břemene k části pozemku	Geometrický plán ověřil úředně oprávněný zeměměřický inženýr: Jméno, příjmení: Ing. Ladislav Kovář	Stejnopis ověřil úředně oprávněný zeměměřický inženýr: Jméno, příjmení: Ing. Ladislav Kovář
	Číslo položky seznamu úředně oprávněných zeměměřických inženýrů: 221/1995	Číslo položky seznamu úředně oprávněných zeměměřických inženýrů: 221/1995
	Dne: 30.5.2019 číslo: 807/2019	Dne: 31.5.2019 číslo: 308/2019
	Náležitostmi a přesností odpovídá právním předpisům.	
Vyhotovitel: Ing. Ladislav Kovář Nerudova 631 47001 Česká Lípa	Katastrální úřad souhlasí s ožlšováním parcel.	
Číslo plánu: 6636-567/2019	KÚ pro Ústecký kraj KP Zatec Ing. Alena Koudová PGP-292/2019 2019.05.31 13:44:53 CEST	
Okres: Louny		
Obec: Žatec		
Kat. území: Žatec		
Mapový list: Žatec 0-2/43		
Dosavadním vlastníkům pozemků bylo poskytnuta možnost seznámit se v terénu s průběhem navrhovaných nových hranic, které byly označeny předešlým způsobem: -----		

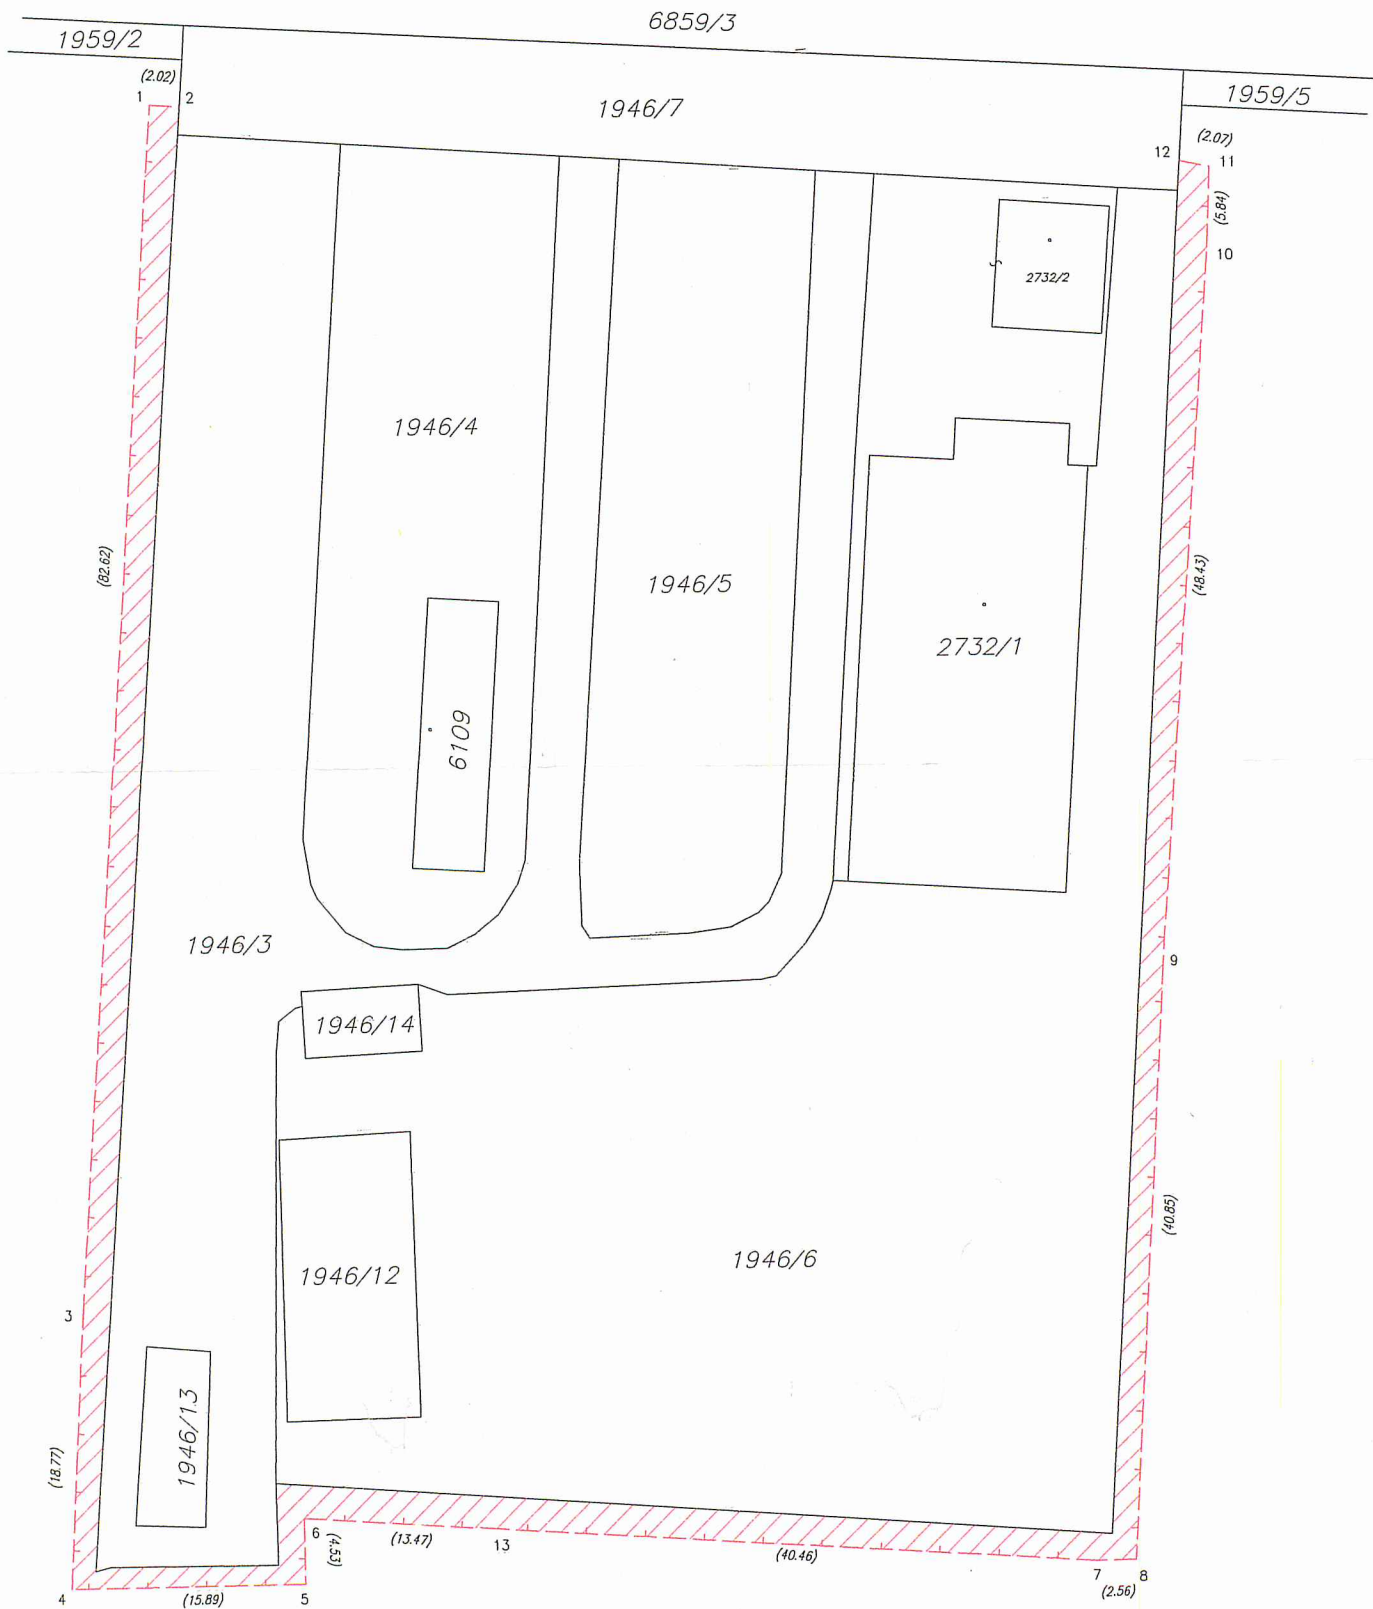

1946/15